


 

GENEHMIGUNGSVERMERKE:

Vorprüfung vom: 12.12.2005

Publikation im Amtsblatt vom: 12.02.2006

Publikation im Amtsanzeiger vom: 9. + 16.02.2006

MITWIRKUNG UND ÖFFENTLICHE AUFLAGE

vom 13.02.2006 bis 15.03.2006

EINSPRACHEN:

Einspracheverhandlung am:

Rechtsverwahrungen1.....

Erledigte Einsprachen 3

Unerledigte Einsprachen -

GENEHMIGT DURCH DEN GEMEINDERAT AM: 10.04.2007

Gemeinderat Lenk:

Der Präsident: _____ Der Sekretär: _____

.....

Die Richtigkeit dieser Angaben bescheinige

Lenk, den 21. Mai 2007 Der Gemeinbeschreiber:

.....

GENEHMIGT DURCH DAS AMT FÜR GEMEINDEN UND RAUMORDNUNG

Bern, den 5. SEP. 2007

.....
J. Wiedner

LEGENDE

Projekt (Festlegungen)

	Fahrbahn
	Gehweg
	Anpassungen Vorplätze, Ein- und Ausfahrten
	Dammböschung
	Barkette und Ubarrierungen
	Kunstabauten
	Randabschluss vor Ein-/Ausfahrt abgesenkt

Leitungen:

Projekt (Festlegungen)

	Strassenentwässerung
	Schmutzwasserleitung
	Beleuchtung mit Kandelaber
	Wasserleitung
	KS / ES / Kandelaber wird aufgehoben

Bestand (Hinweise)

	Gewässer
	Fahrbahnen beibehalten
	Gebäude
	Wald
	Einzelbaum / Busch
	Einzelbäume

Bestand (Hinweise)

	Strassenentwässerung
	ARA-Leitung
	Elektro-Freileitung
	Elektrokabel / Kabel
	Telefon-Freileitung
	Telefonkabel
	Wasserleitung

GEMEINDE LENK KANTON BASELSTADT

ÜBERBAUUNGSORDNUNG
"GUTENBRUNNENSTRASSE"

Teilstück Einmündung Bühlbergstrasse
Brücke über üsserer Sitebach

Detailerschliessungsplan: Mitwirkung gem. Art.58, Abs.3, Bst.c, Bau

Situation 1:200, Blatt 1


Die Überbauungsordnung beinhaltet:

- Situation Blatt 1 Plan Nr. 03116-43-101, Situation Blatt 2 Plan Nr. 03116-43-10
- Querprofile Plan Nr. 03116-43-103, Längsprofil Plan Nr. 03116-43-104,
- Normalprofile Plan Nr. 03116-43-105, Landwerbsplan Plan Nr. 03116-43-10

Ergänzende Unterlagen:

- Technischer Bericht / Kosten / Fotodokumentation

Projekt		DATUM:	GEZ:	KONTR:	BEMERKUNGEN:
CH-9776 Lasein Im Giselw.		Aug. 2005	Ib	Df	
Tel. 068 785 12 15 Fax: 068 785 12 68 lask@ernochberger.ch		REVIDIERT:			
 Ernoch + Berger Ingenieure und Planer www.ernochberger.at.ch					
 Supermärkte Oberengadin 2775 Lasein Tel. 080 358 42 52 Fax 080 739 38 81					
PLAN NR. 003116-43-101		FORMAT: 45 / 169			

 


LEGENDE
Projekt (Festlegungen)
Fahrbahn
Gehweg
Anpassungen Vorplatz, Ein- und Ausfahrten
Dachdeckung
Balkate und Unterbauten
Kunstbänke
Rendabereich vor Ein-/Ausfahrt abgegrenzt
Bestand (Hinweise)
Gleisweg
Fahrbahnbeibehaltung
Gebäude
Wald
Ersatzbaum / Busch
Ersatzlinie
Leitungen:
Projekt (Festlegungen)
Strassenwasserleitung
Schmutzwasserleitung
Beleuchtung mit Kandelaber
Wasserleitung
KS / ES / Kandelaber wird aufgehoben
Bestand (Hinweise)
Strassenwasserleitung
Kanalisation
Elektronik / Kandelaber
Telefon-Postleitung
Telefonkabel
Wasserleitung

GENEHMIGUNGSVERMERKE:
Vorprüfung vom: 12.12.2005
Publikation im Amtsblatt vom: 12.02.2006
Publikation im Amtsanzeiger vom: 9. + 16.02.2006
MITWIRKUNG UND ÖFFENTLICHE AUFLAGE
vom 13.02.2006 bis 15.03.2006
EINSPRACHEN:
Einspracheverhandlung am:
Rechtsverwehungen 1
Erdigte Einsprachen 3
Unerledigte Einsprachen
GENEHMIGT DURCH DEN GEMEINDERAT AM: 10.04.2007
Gemeinderat Lenk:
Der Präsident: Der Sekretär:
Die Richtigkeit dieser Angaben bescheinigt:
Lenk, den 21. Mai 2007
Der Gemeindevorstand:
.....
GENEHMIGT DURCH DAS AMT FÜR GEMEINDEN UND RAUMORDNUNG
Bern, den 5. SEP. 2007
.....

GEMEINDE LENK
KANTON BERN
ÜBERBAUUNGSORDNUNG
"GUTENBRUNNENSTRASSE"
Teilstück Einmündung Bühlerbergstrasse -
Brücke über üsserer Sitebach
Detailerschliessungsplan: Mitwirkung gem. Art.58, Abs.3, Bst.c, BauG
Situation 1:200, Blatt 2
Die Überbauungsordnung beinhaltet:
Situation Blatt 1 Plan Nr. 03116-43-101, Situation Blatt 2 Plan Nr. 03116-43-102,
Querprofile Plan Nr. 03116-43-103, Längsprofil Plan Nr. 03116-43-104,
Normalprofil Plan Nr. 03116-43-105, Landerwerbplan Plan Nr. 03116-43-106
Ergänzende Unterlagen:
Technischer Bericht / Kosten / Fotodokumentation
PLAN NR. 003116-43-102
FORMAT: 60 / 202



PLAN NR. 03116-43-104	FORMAT: 60 / 105
-----------------------	------------------

 

Landerwerbstabelle:

Nr.	Parz. Nr.	Eigentümer	Erwerb für Fahrbahn + Gehweg inkl. Bankett	vorüber- gehende Beanspruchung (Böschungen)
1	900	Müller-Hauser Anna	20 m ²	- m ²
2	3280	Rechsteiner-Schwenker Hanspeter	30 m ²	- m ²
3	2180	Reichenbach-Eggmann Daniele / Wyss-Reichenbach Liselotte	10 m ²	- m ²
4	2254	Fieder Esther / Fieder Gottfried	3 m ²	- m ²
5	2339	Schw. Eidgenossenschaft neu Einwohnergemeinde Lenk	286 m ²	- m ²
6	2255	Brennwald Roger	63 m ²	- m ²
7	247	Schmid-Morgenthaler Kurt	27 m ²	- m ²
8	2340	Zeller Consulting AG	22 m ²	4 m ²
9	2145	Joss-Oehrl Rosita / Lory-Oehrl Sonja / Oehrl-Dubi Lena / Oehrl-Huber Ernst / Oehrl-Pfander Roland / Ryl-Oehrl Lore	48 m ²	- m ²
10	2397	Fieder-Lüthi Fritz	66 m ²	37 m ²
11	2485	BKW FMB Energie AG	21 m ²	- m ²
12	2504	Zahler-Haslebach Jakob	6 m ²	- m ²
13	2629	Schweizer Reisekassen REKA	24 m ²	- m ²
14	2141	Franz-Hänzi Margaretha / Stampfli René / Steiger-Stampfli Anita	24 m ²	- m ²
15	21	Allermann-Kirchhofer Samuel	548 m ²	361 m ²
16	697/2649	Freidig Erich	199 m ²	283 m ²
17	2480	von Roll - Spieß Madeleine	9 m ²	- m ²
18	2650	Dräyer-Werren Hans	8 m ²	- m ²

Die Flächen sind näherungsweise angegeben. Die definitive Vermessung erfolgt nach der Bauausführung.

GEMEINDE LENK

KANTON BERN

ÜBERBAUUNGSORDNUNG
"GUTENBRUNNENSTRASSE"

Teilstück Einmündung Bühlbergstrasse -
Brücke über üsserer Sitebach

Detailschliessungsplan: Mitwirkung gem. Art.58, Abs.3, Bst.c, BauG

Landerwerbsplan 1:500

Die Überbauungsordnung beinhaltet:
Situation Blatt 1 Plan Nr. 03116-43-101, Situation Blatt 2 Plan Nr. 03116-43-102,
Querprofile Plan Nr. 03116-43-103, Längenprofil Plan Nr. 03116-43-104,
Normalprofile Plan Nr. 03116-43-105, Landerwerbsplan Plan Nr. 03116-43-106

Ergänzende Unterlagen:
Technischer Bericht / Kosten / Fotodokumentation

Projekt

CH-3775 Lenk
im Gsässli
Tel. 033 733 12 16
Fax. 033 733 12 66
lenk@emchberger.ch

Emch+Berger AG
Ingenieure und Planer
www.emchberger-sp.ch

DATUM:

Aug. 2005

GEZ:

tb

KONTR:

Df

BEMERKUNGEN:

REVIDIERT:

S


Ingenieurbüro
Emch+Berger
3775 Lenk

Tel. 033 733 42 22
Fax. 033 733 38 66

PLAN NR. 003116-43-106

FORMAT: 45 / 168

Einlauftrog 1:50 mit
Schlammsammler ø50cm (ES)

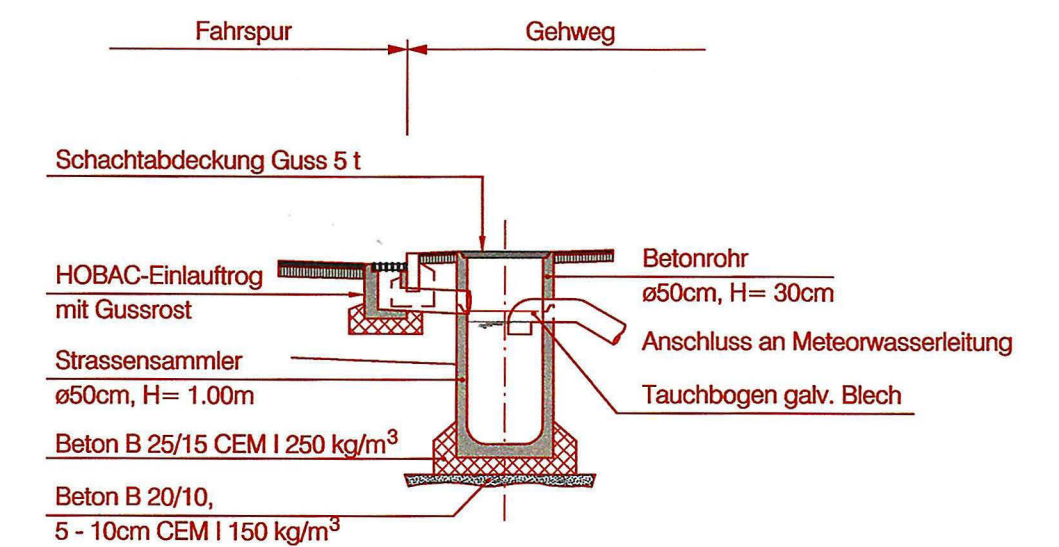

KANTON BERN

Teilstück Einmündung Bühlbergstrasse -
Brücke über üsserer Sitebach

Normalprofile 1:50

AGR
- 5. SEP. 2007

Ergänzende Unterlagen:

Projekt CH-3775 Lenk im Gässli Emch+Berger AG Ingenieure und Planer Tel. 033 783 12 15 Fax. 033 783 12 66 lenk@emchberger.ch  www.emchberger-sp.ch		DATUM: Aug. 2005 GEZ: fb KONTR: Df BEMERKUNGEN:																			
 Ingeniurbüro Ernst Stalger 3775 Lenk Tel. 033 783 42 22 Fax 033 783 36 86		REVIDIERT: <table border="1"> <tr><td> </td><td> </td><td> </td></tr> <tr><td> </td><td> </td><td> </td></tr> <tr><td> </td><td> </td><td> </td></tr> <tr><td> </td><td> </td><td> </td></tr> <tr><td> </td><td> </td><td> </td></tr> <tr><td> </td><td> </td><td> </td></tr> </table>																			
PLAN NR. 03116-43-105		FORMAT: 45 / 63																			

GEMEINDE LENK

KANTON BERN

ÜBERBAUUNGSORDNUNG "GUTENBRUNNENSTRASSE"

Teilstück Einmündung Bühlbergstrasse -
Brücke über üsserer Sitebach

Detailerschliessungsplan: Mitwirkung gem. Art.58, Abs.3, Bst.c, BauG

Querprofile 1:100

AGR
- 5. SEP. 2007

Die Übebauungsordnung beinhaltet:

Situation Blatt 1 Plan Nr. 03116-43-101, Situation Blatt 2 Plan Nr. 03116-43-102,
Querprofile Plan Nr. 03116-43-103, Längenprofil Plan Nr. 03116-43-104,
Normalprofile Plan Nr. 03116-43-105, Landerwerbsplan Plan Nr. 03116-43-106

Ergänzende Unterlagen:

Technischer Bericht / Kosten / Fotodokumentation

Projekt

CH-3775 Lenk
Im Gässli
Tel. 033 733 12 15
Fax. 033 733 12 66
lenk@emchberger.ch

**Emch+
Berger**

Emch+Berger AG
Ingenieure und Planer
www.emchberger-sp.ch



Ingenieurbüro
Ernst Steiger
3775 Lenk
Tel. 033 733 42 22
Fax 033 733 36 86

DATUM:

Aug. 2005

GEZ:

fb

KONTR:

Df


BEMERKUNGEN:

REVIDIERT:


PLAN NR. 03116-43-103

FORMAT: A4

0+010

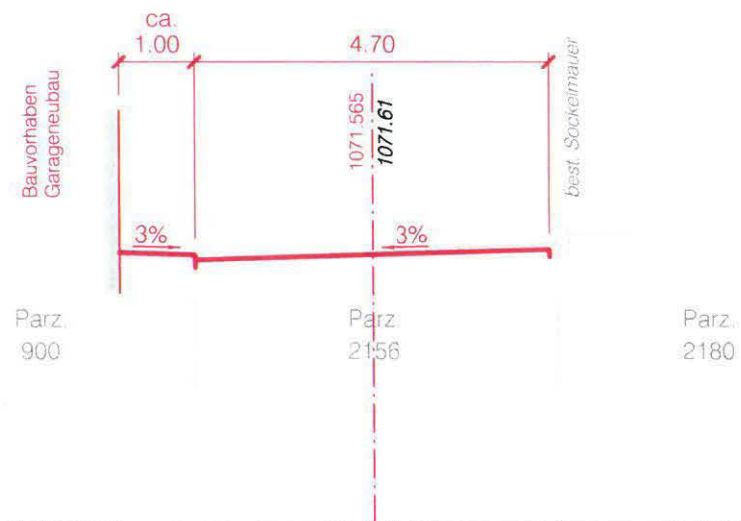


0+025

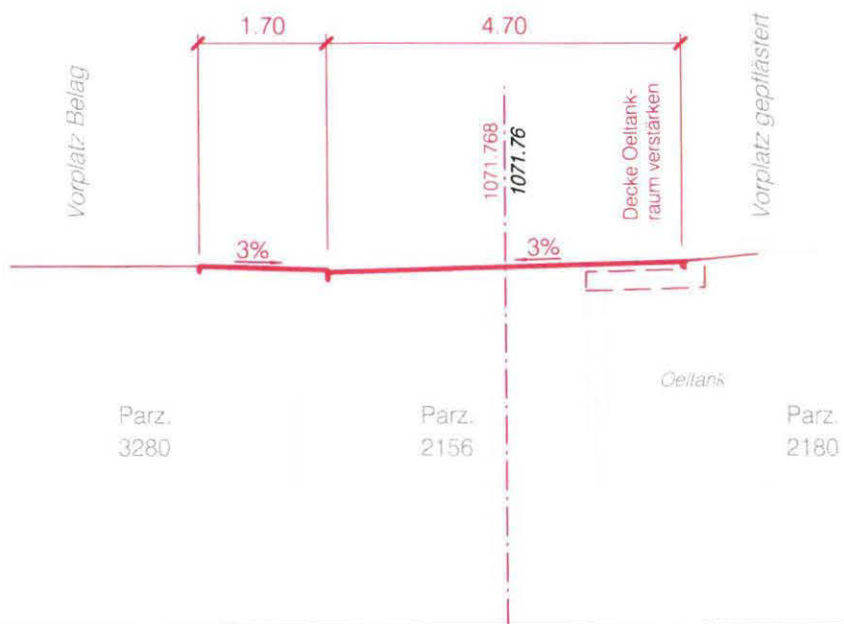


1067 müM

0+060

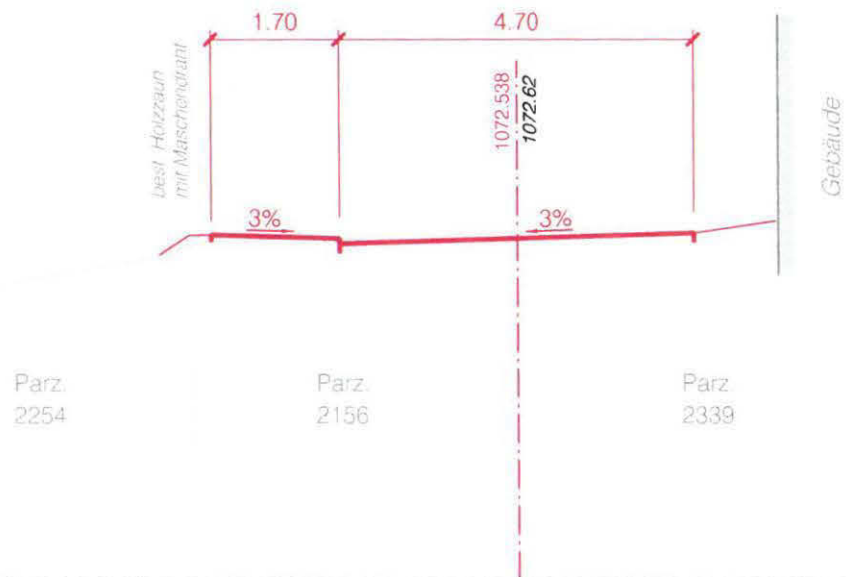


1068 müM

0+090

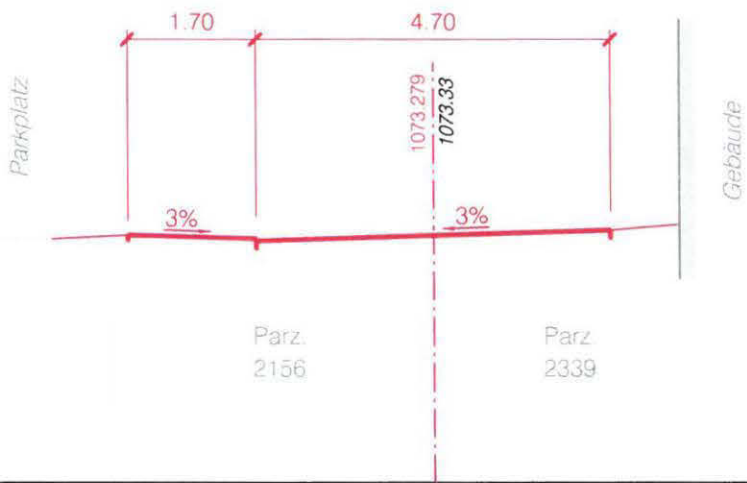


0+130

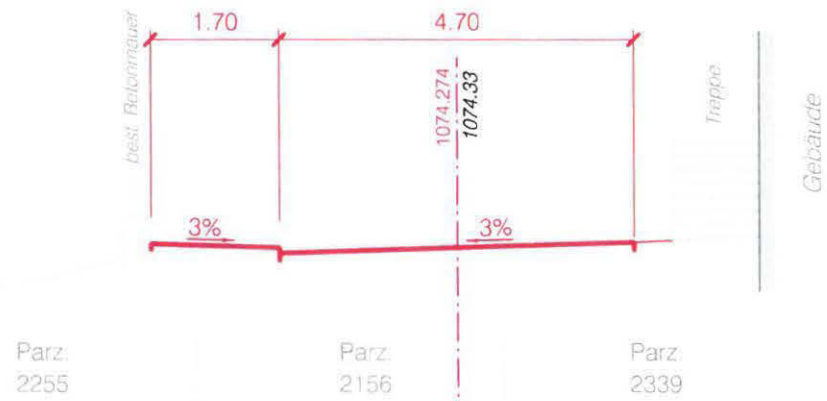


1070 müM

0+160

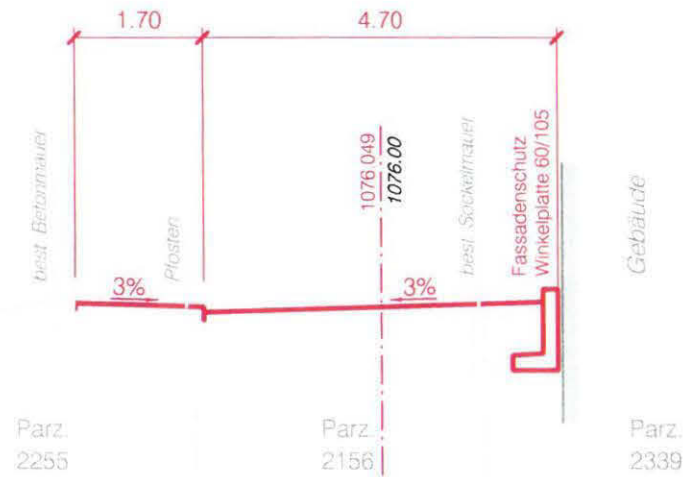


1072 müM

0+170

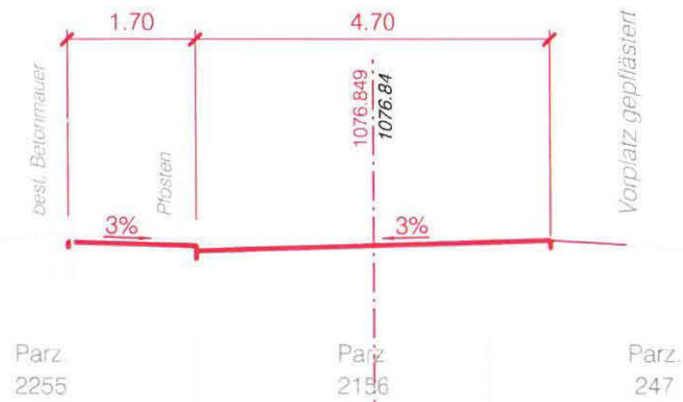


1072 müM

0+180

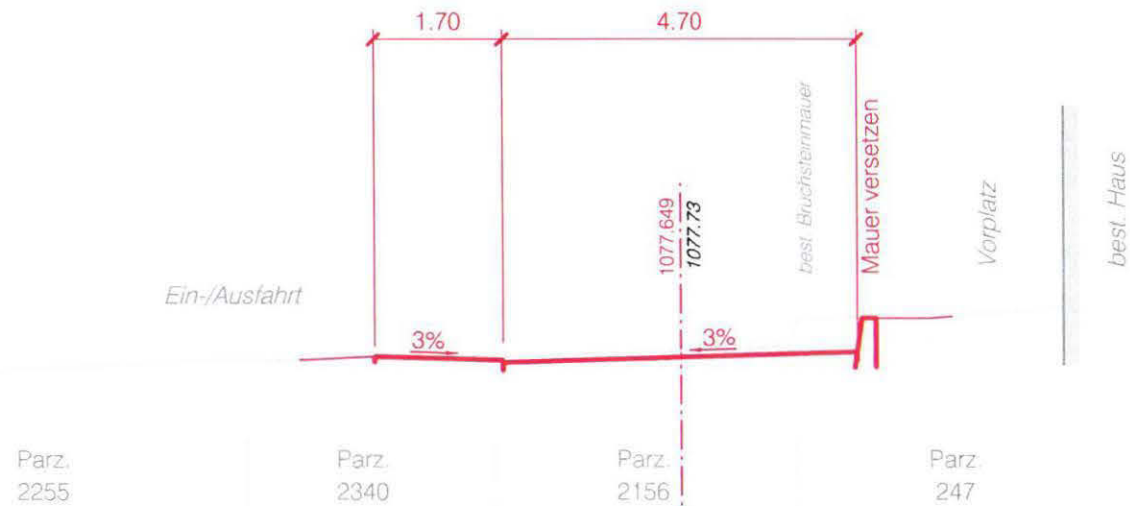


1074 müM

0+190

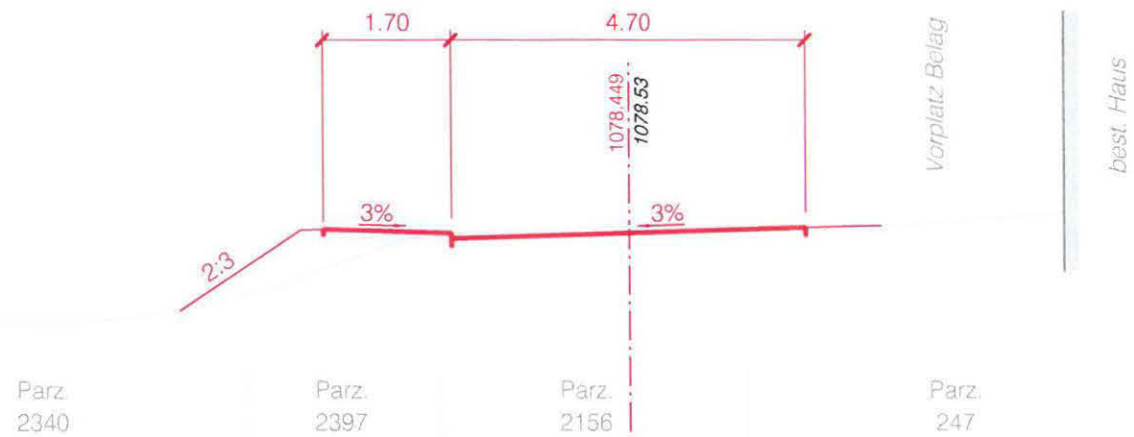


1074 müM

0+210

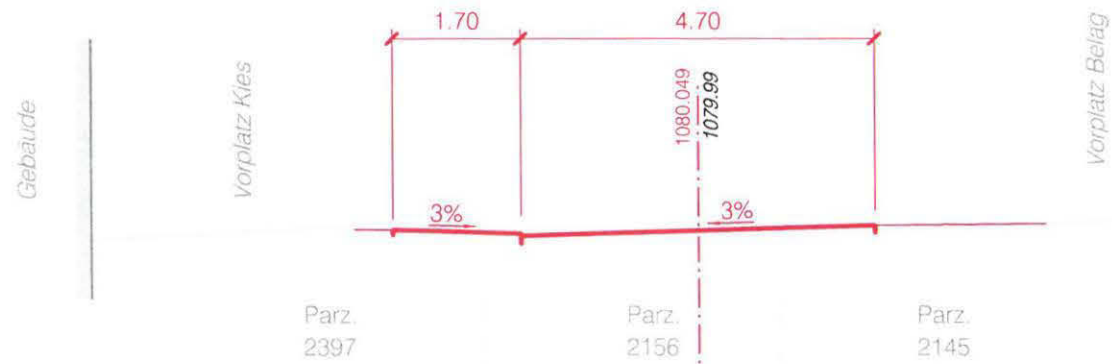


1076 müM

0+225

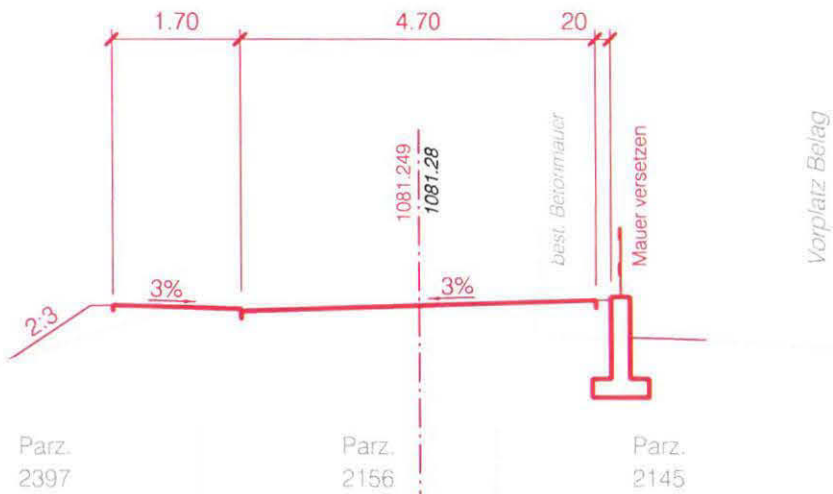

1076 müM

0+245

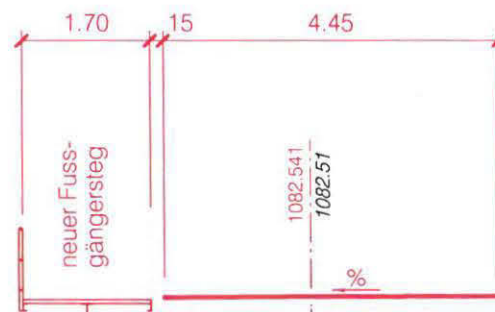


innerer Sitebach


Parz.
2061

1076 müM

0+255

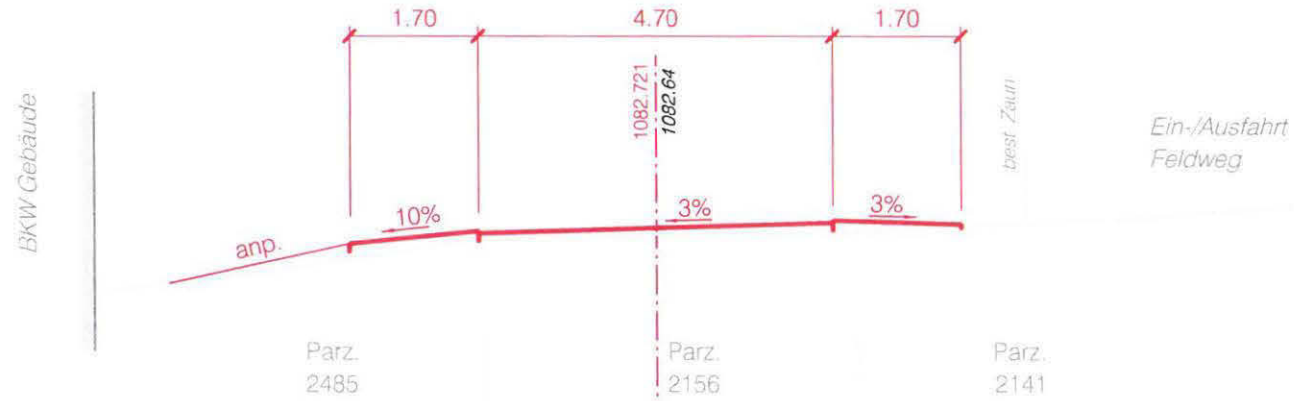

0+265

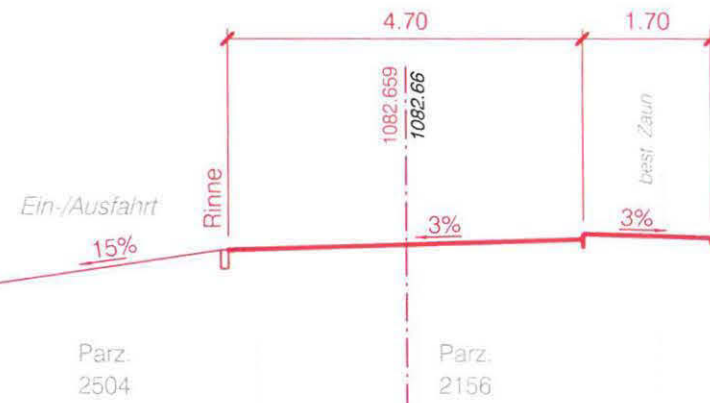

1078 müM

0+280

Parkplatz Belag

Steinblock

4.70

1.70

1082.578
1082.56

Vorplatz Belag

best. Haus

3%

3%

Parz.
2629


Parz.
2156

Parz.
2141

1078 müM

0+293

Parkplatz Belag

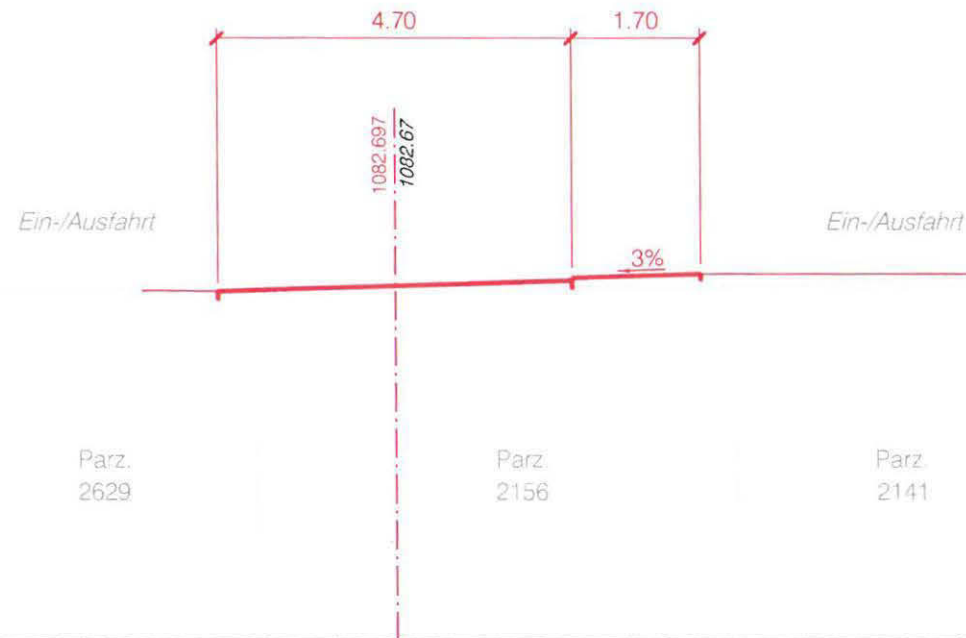

0+305

best. Zustand


Parkplatz Kies

Parz.
2629

Parz.
21


Parz.
2156

Parz.
2579

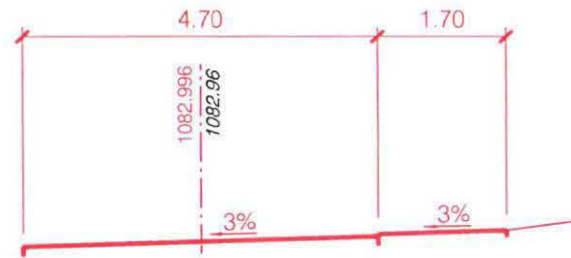

1078 müM

0+315

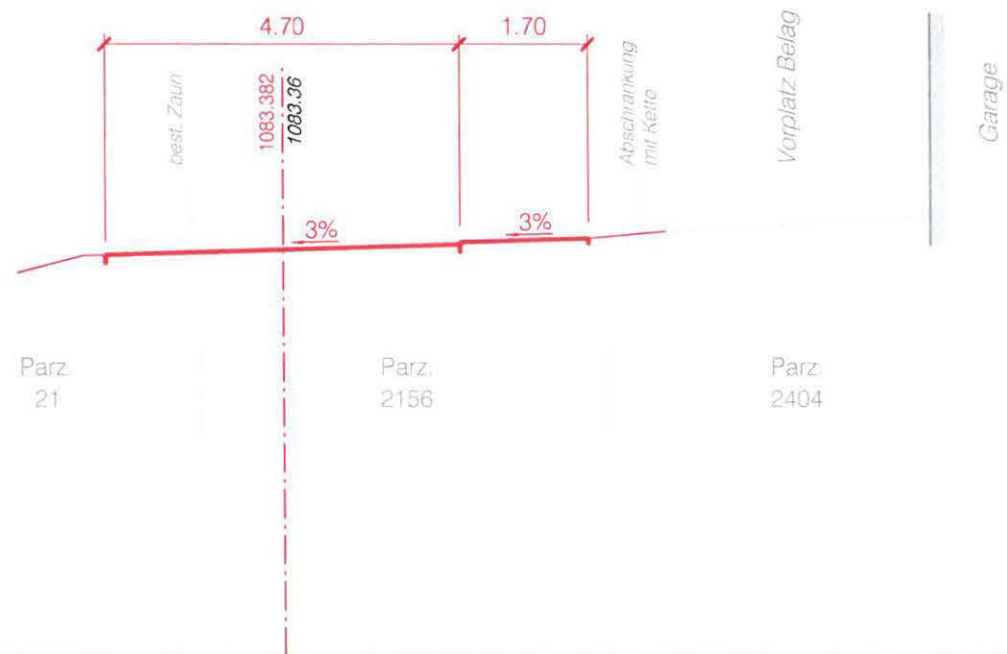


1078 müM

0+340



1080 müM

0+380

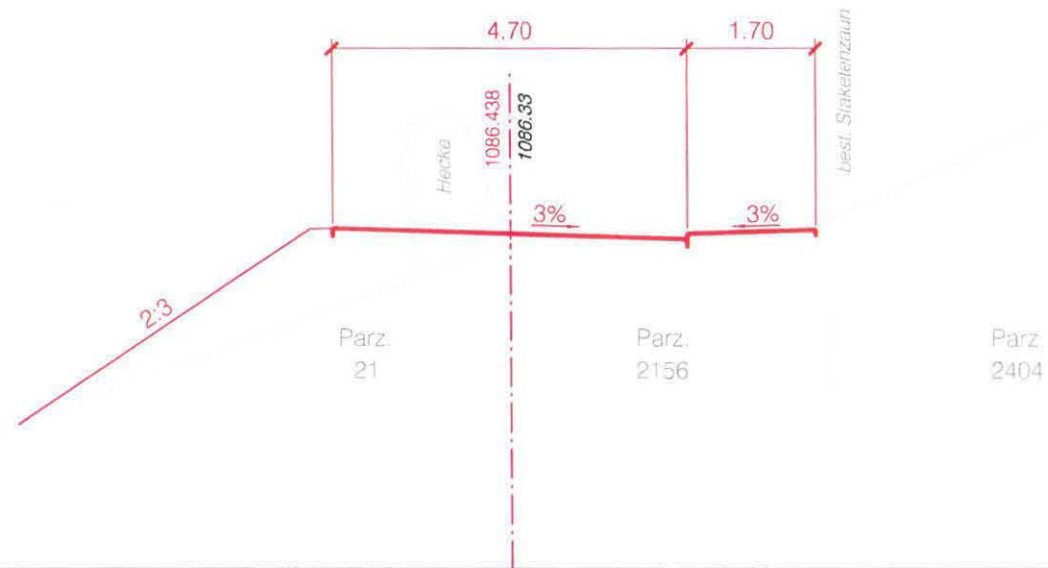

1082 müM

0+400




1084 müM

0+420




1082 müM

0+450

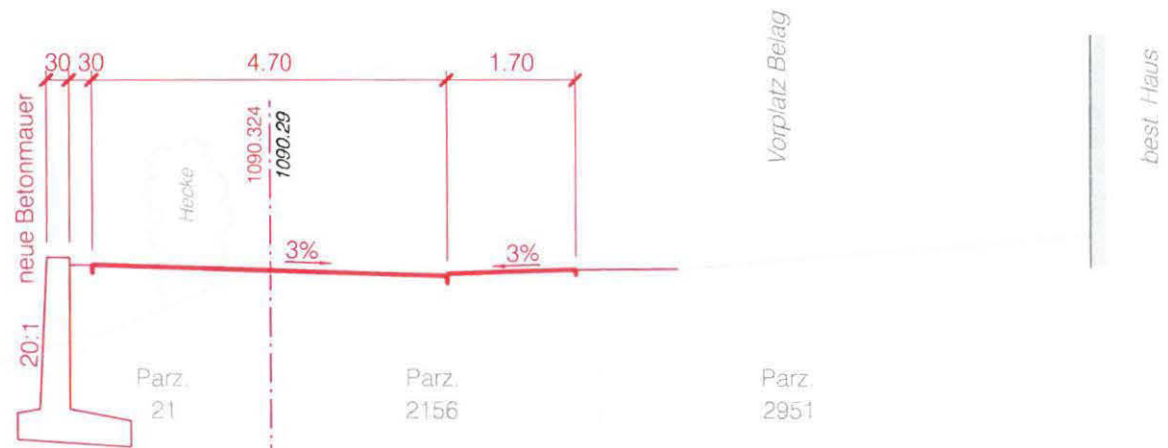


1084 müM

0+470

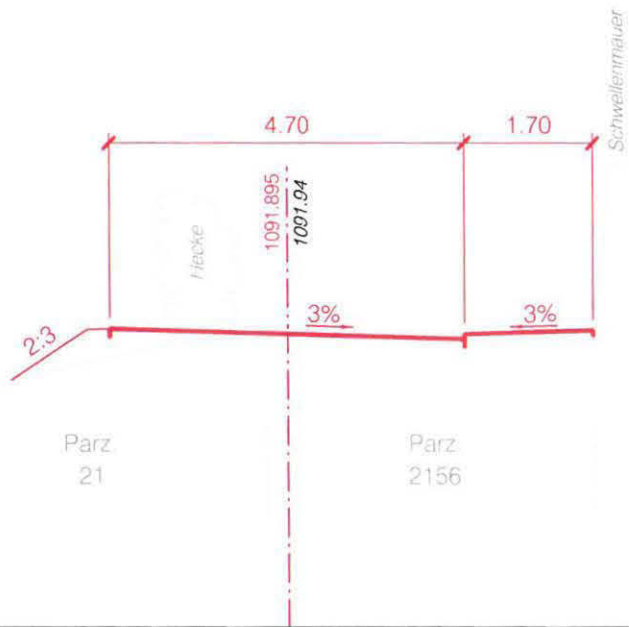


1088 müM

0+495

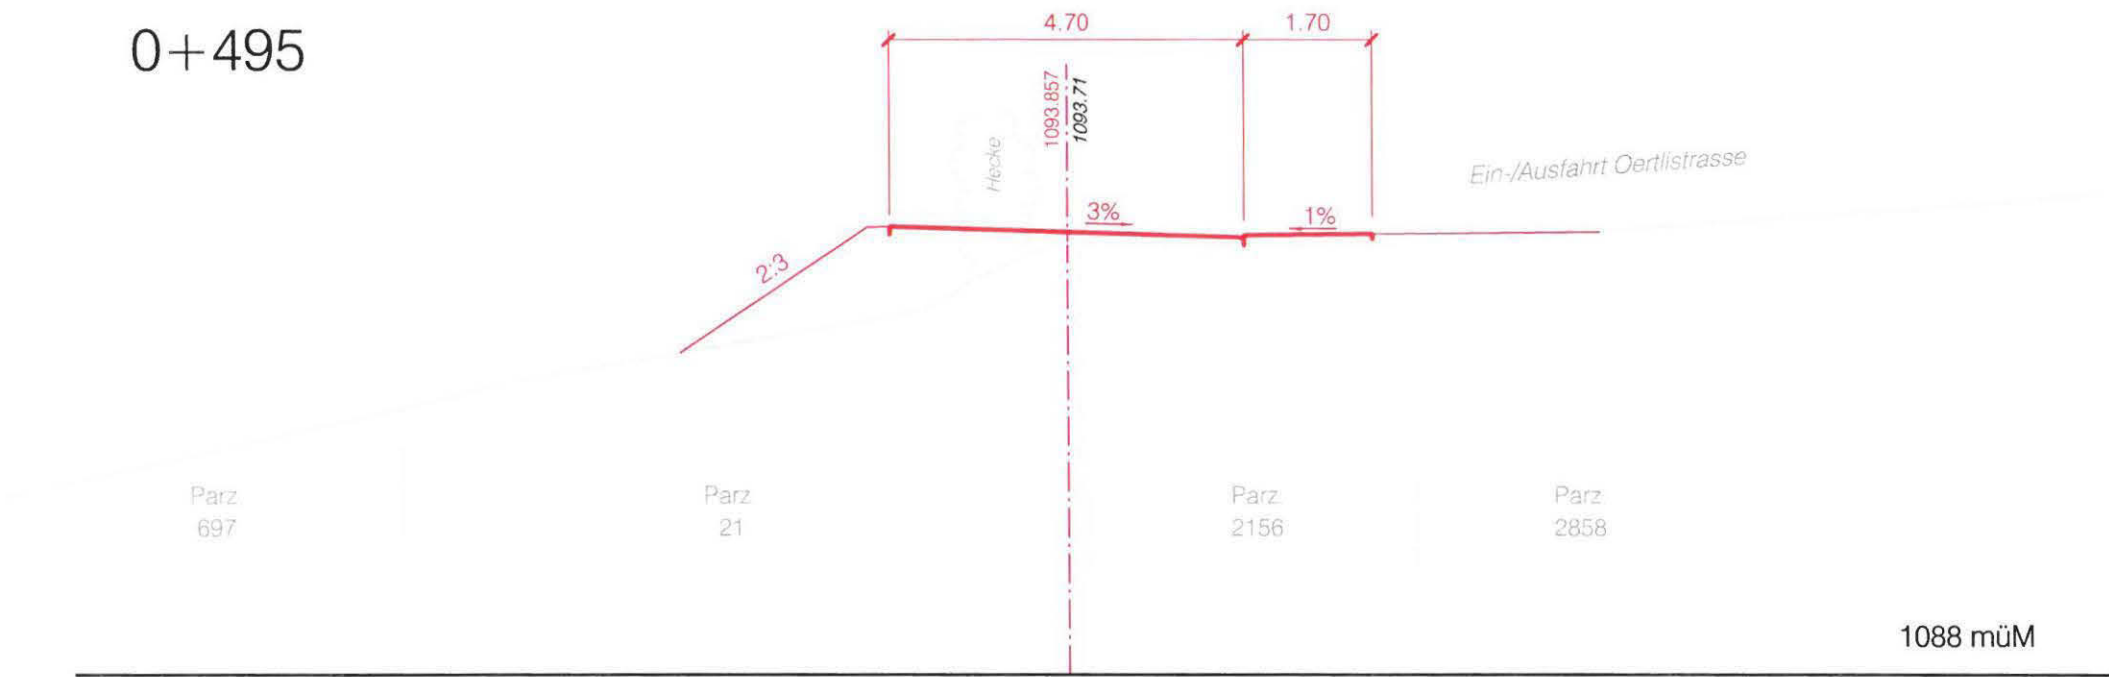

0+525

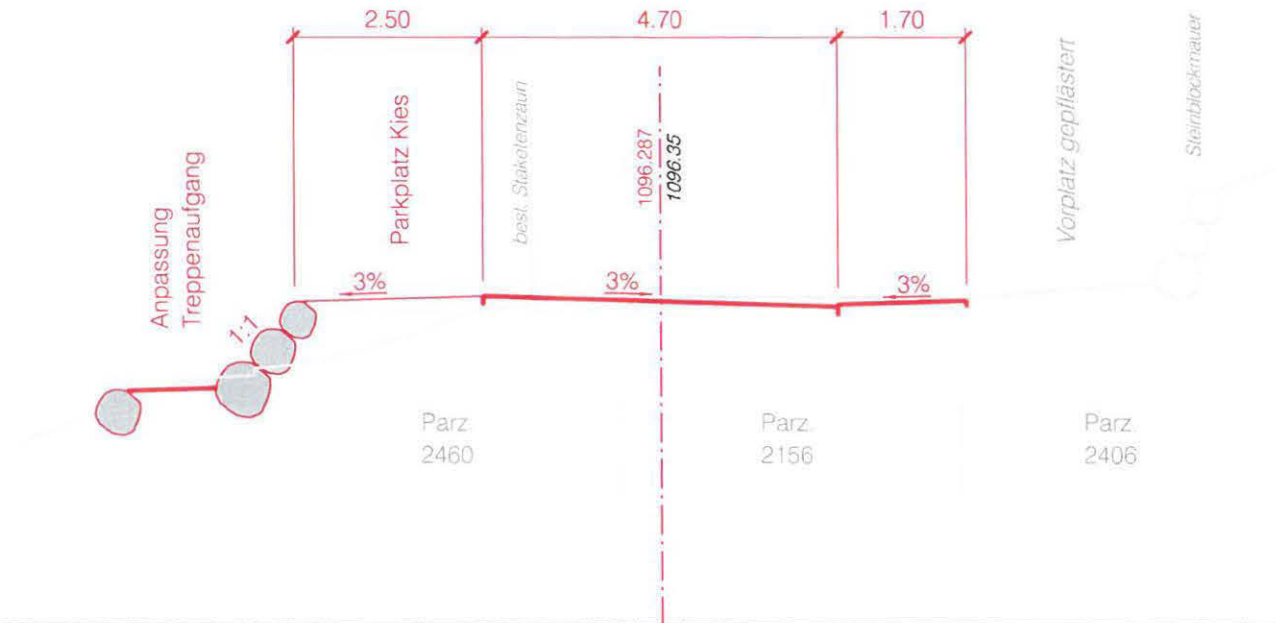

1092 müM

0+550




Parz.
697

Parz.
2156

Parz.
2649


1094 müM

0+580

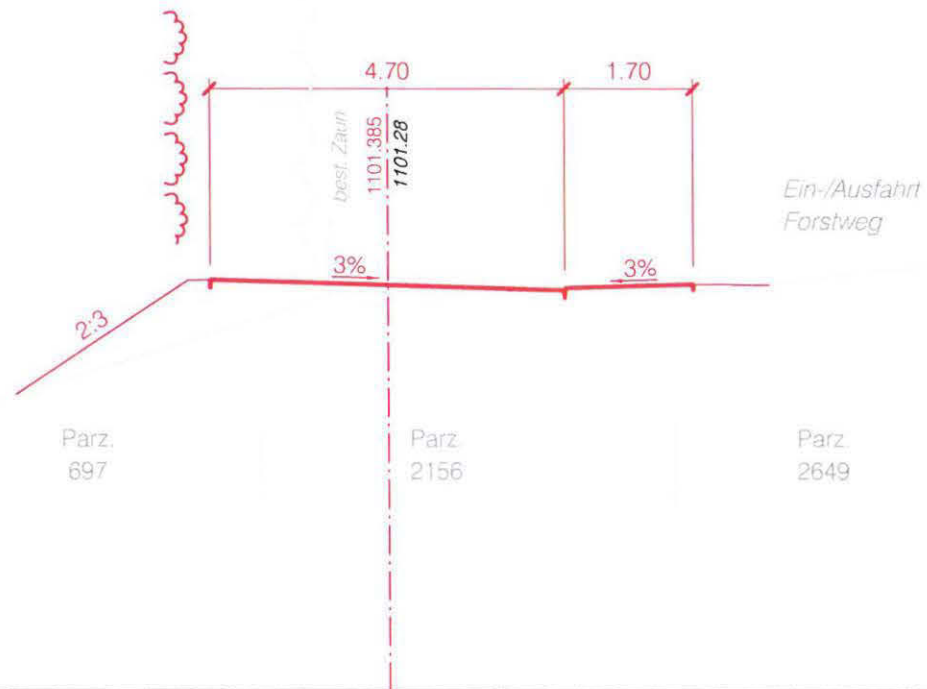

1096 müM

0+625

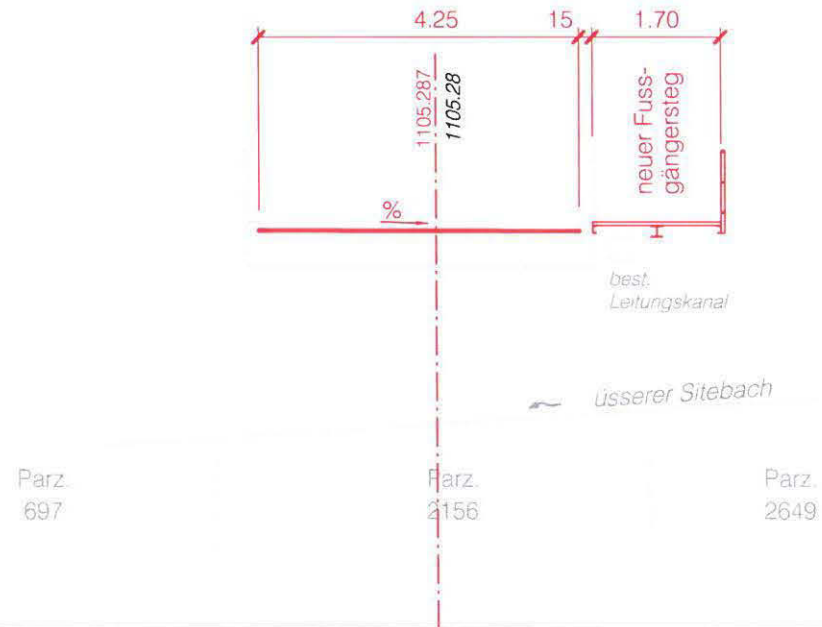

1100 müM