

UEBERBAUUNGSORDNUNG

BASISERSCHLIESSUNG HOLIEBI

GEMEINDEHAUS - PARZELLE 815 (BKW)

Uebersichtsplan 1:1000

Gilt nur als Information, Gültigkeit hat der Situationsplan 1:200

Die Ueberbauungsordnung besteht aus dem

und den besonderen Plänen :

- Ueberbauungsplan

- Längenprofil


- Querprofile

- Normalprofil

- Uebersichtsplan

- Techn. Bericht

Plan Nr.	Arbeitsgemeinschaft	Holiebi	Datum :
106/5	A. Gafner Bahnhofplatz 3775 Lenk	E. Steiger Mauren 3775 Lenk	30. September '91 rev. März '93

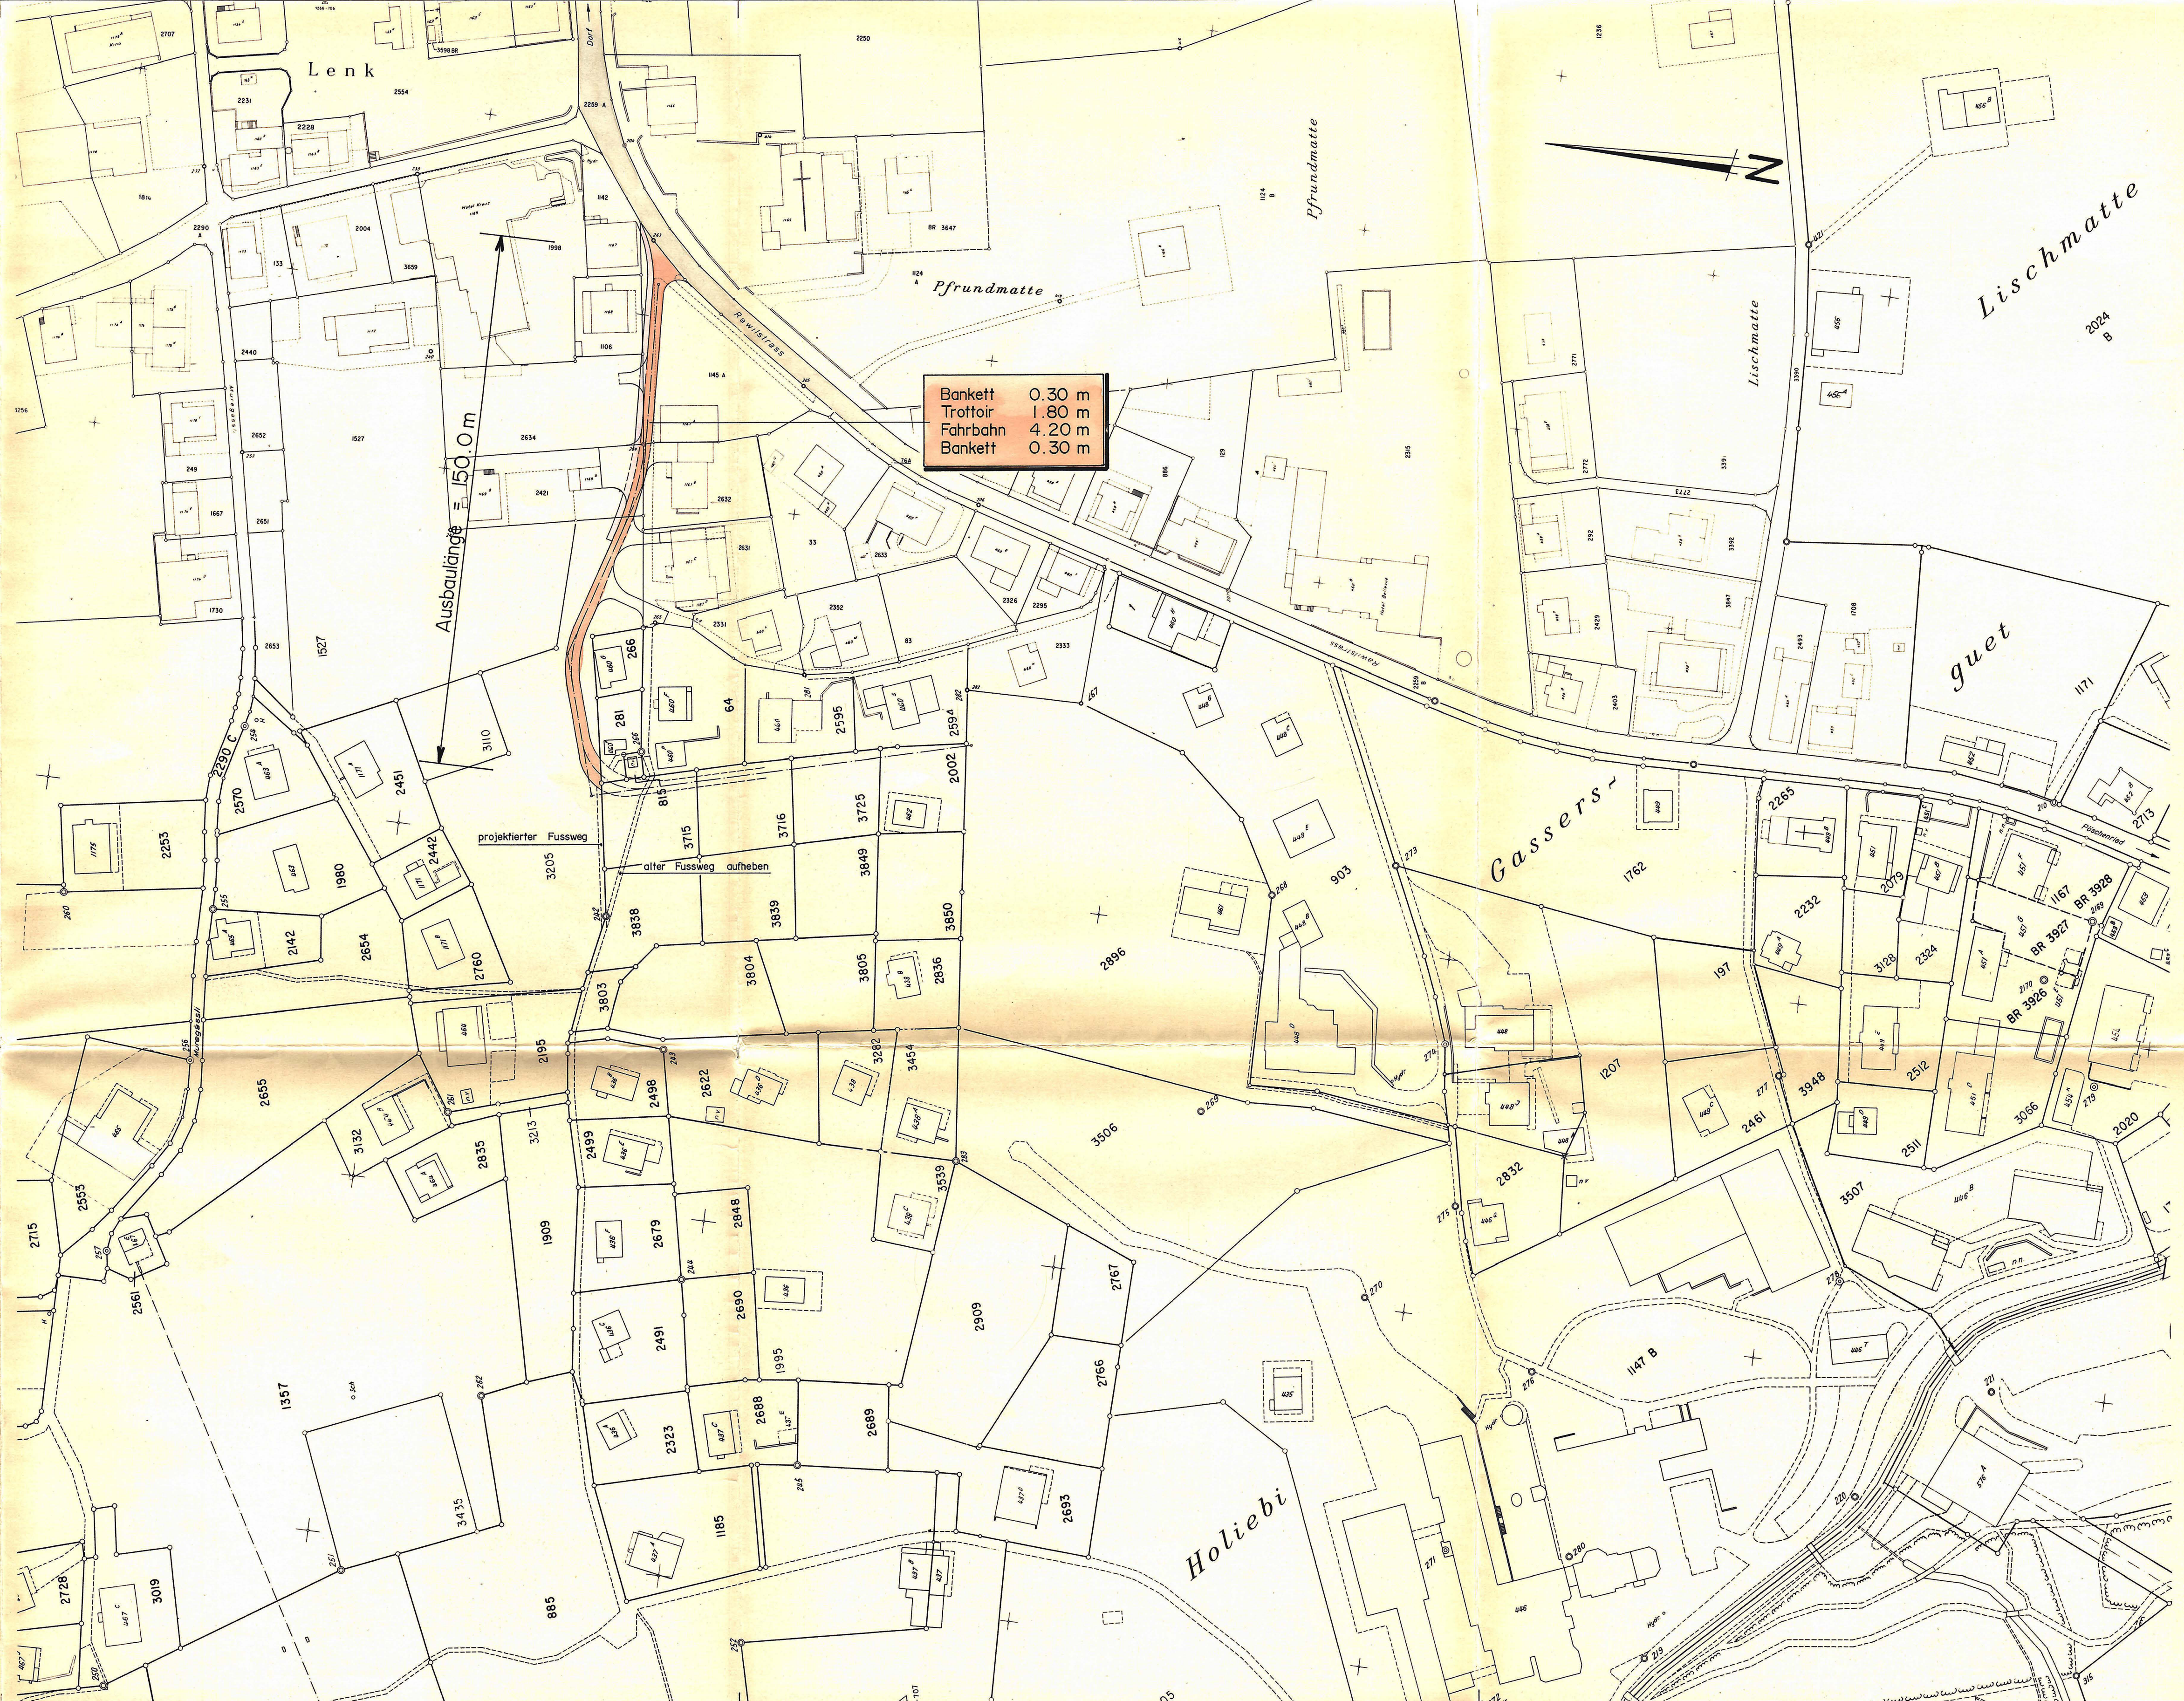





GEMEINDEHAUS - PARZELLE 815 (BKW

Die Ueberbauungsordnung besteht aus dem - Ueberbauungsplan
und den besonderen Plänen : - Längenprofil




- Ueberbauungsplan
- Längenprofil
- Querprofile
- Normalprofil
- Uebersichtsplan
- Techn. Bericht

Plan Nr.	Arbeitsgemeinschaft Holiebi	Datum :
106 / I	A. Gafner Bahnhofplatz 3775 Lenk	E. Steiger Mauern 3775 Lenk 30. September '91 rev. März '93 rev. 2.8.01

LEITUNGEN

    - | | |
|---|--------------------------------|
|  | Basiserschliessung bestehend |
|  | Basiserschliessung projektiert |
|  | Aufschüttungen - Böschungen |
|  | Abtrags - Böschungen |
|  | Stütz-, Futtermauern bestehend |
|  | Stütz-, Futtermauern neu |
|  | Hauszufahrten, Anpassungen neu |
|  | Fussweg bestehend |
|  | Fussweg neu |
|  | Skipiste |
|  | Abschränkung Skipiste |
|  | Private Parkplätze |
|  | Bäume bestehend |
|  | Containerstandort |

- | | | |
|---|---------------|-------|
|  | Wasserleitung | best. |
|  | Kanalisation | best. |
|  | Kanalisation | neu |
|  | Meteorwasser | best. |
|  | Meteorwasser | neu |
|  | BKW | best. |
|  | PTT | best. |

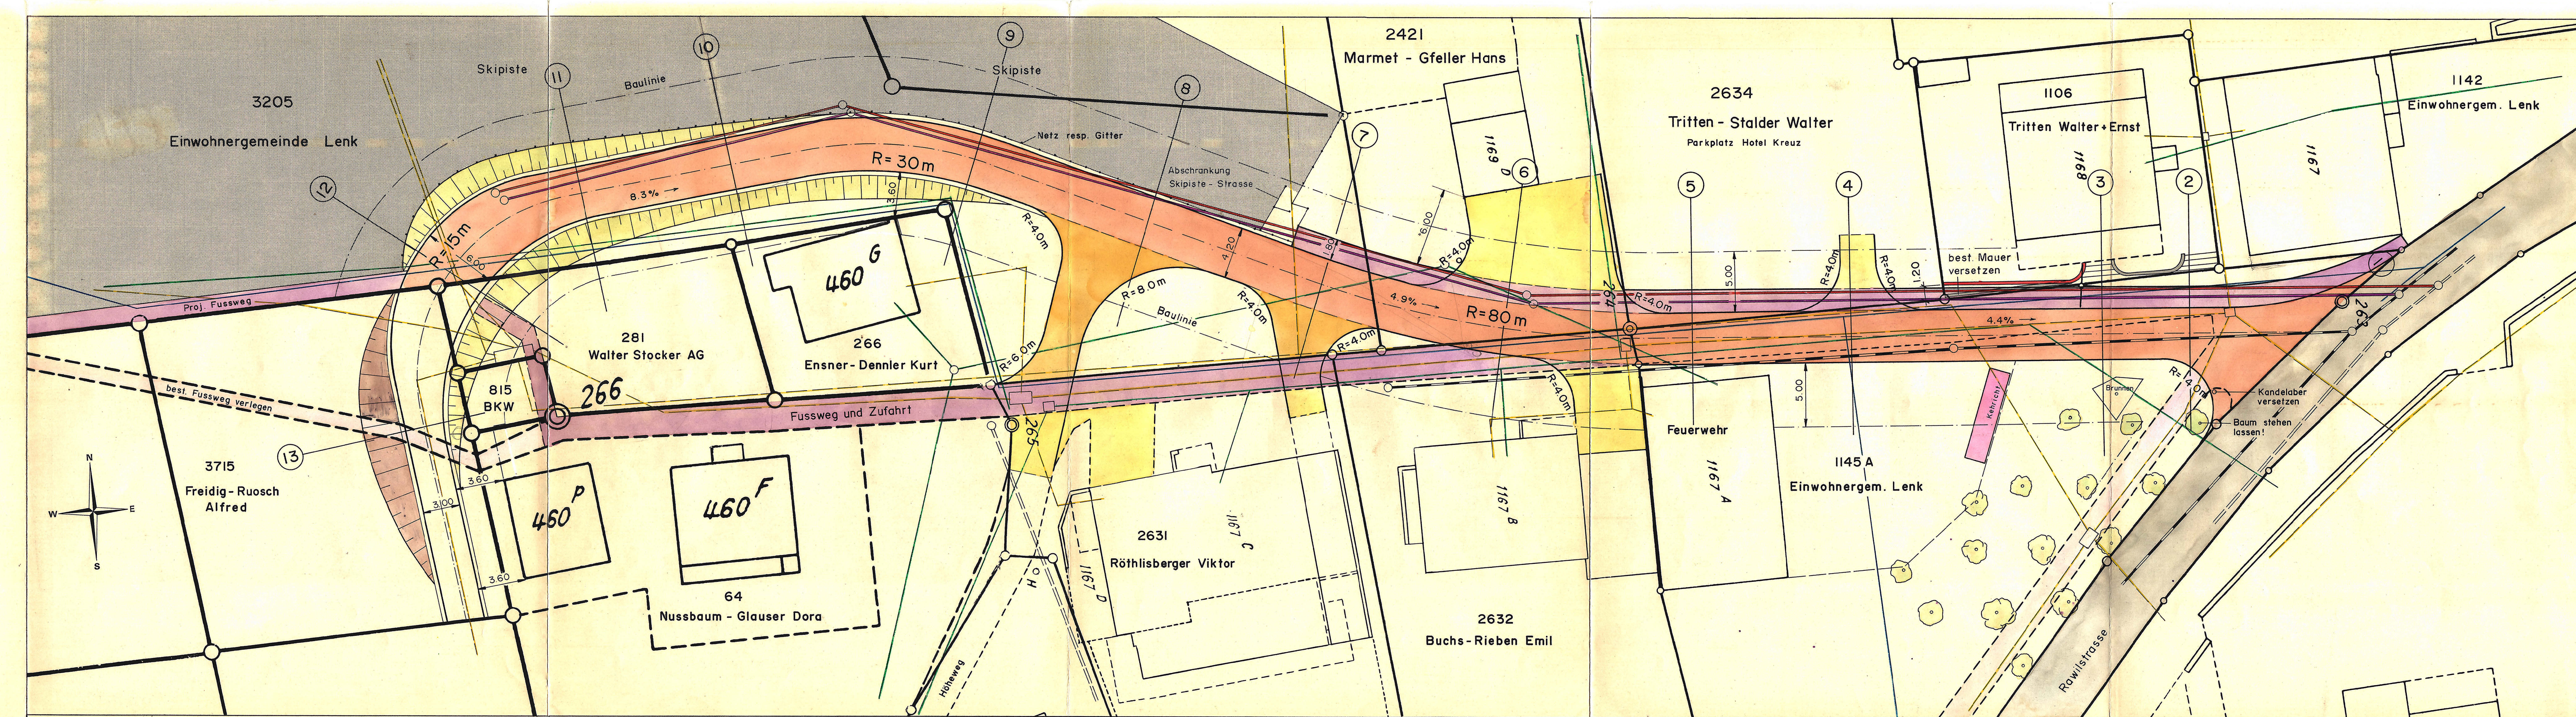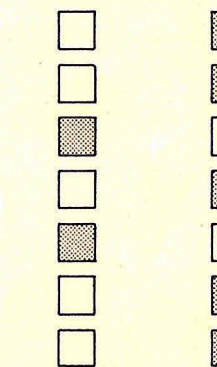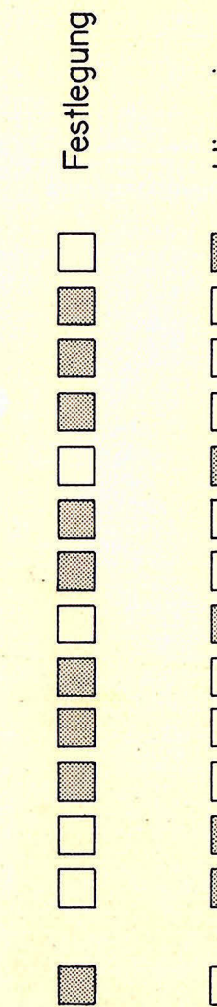

Vorprüfung vom 22.12.1993

Publikation im Amtsblatt vom 26.2.1991
im Simmentaler Amtsanzeiger vom 25.2.1991
Oeffentliche Auflage der Ueberbauungsordnung
vom 25.2.1994 bis 25.3.1994

Einspracheverhandlung am 26.5.1994 Rechtsverwahrungen 2
Erledigte Einsprachen 3 Unerledigte Einsprachen 1

Beschlossen durch den Gemeinderat am 24.5.1994

BESCHLOSSEN DURCH DIE GEMEINDEVERSAMMLUNG
AM 31.5.1994

Namens der Einwohnergemeinde
Präsident Sekretär

Die Richtigkeit dieser Angaben bescheinigt:
Lenk den 9.8.1994 Der Gemeindevorstand

~~GENEHMIGT DURCH DIE KANT. BAUDIREKTION~~

GENEHMIGT durch das Amt für
Gemeinden und Raumordnung
am: 2.8. Dez. 1994

KANTON BERN

GEMEINDE LENK

UEBERBAUUNGSORDNUNG

BASISERSCHLIESSUNG HOLIEBI

GEMEINDEHAUS - PARZELLE 815 (BKW)

Längenprofil 1:500/50

Die Ueberbauungsordnung besteht aus dem
und den besonderen Plänen:

- Ueberbauungsplan
- Längenprofil
- Querprofile
- Normalprofil
- Uebersichtsplan
- Techn. Bericht

Plan Nr.

Arbeitsgemeinschaft Holiebi


Datum:

106/2

A. Gafner
Bahnhofplatz
3775 Lenk

E. Steiger
Mauren
3775 Lenk

30. September '91
rev. März '93

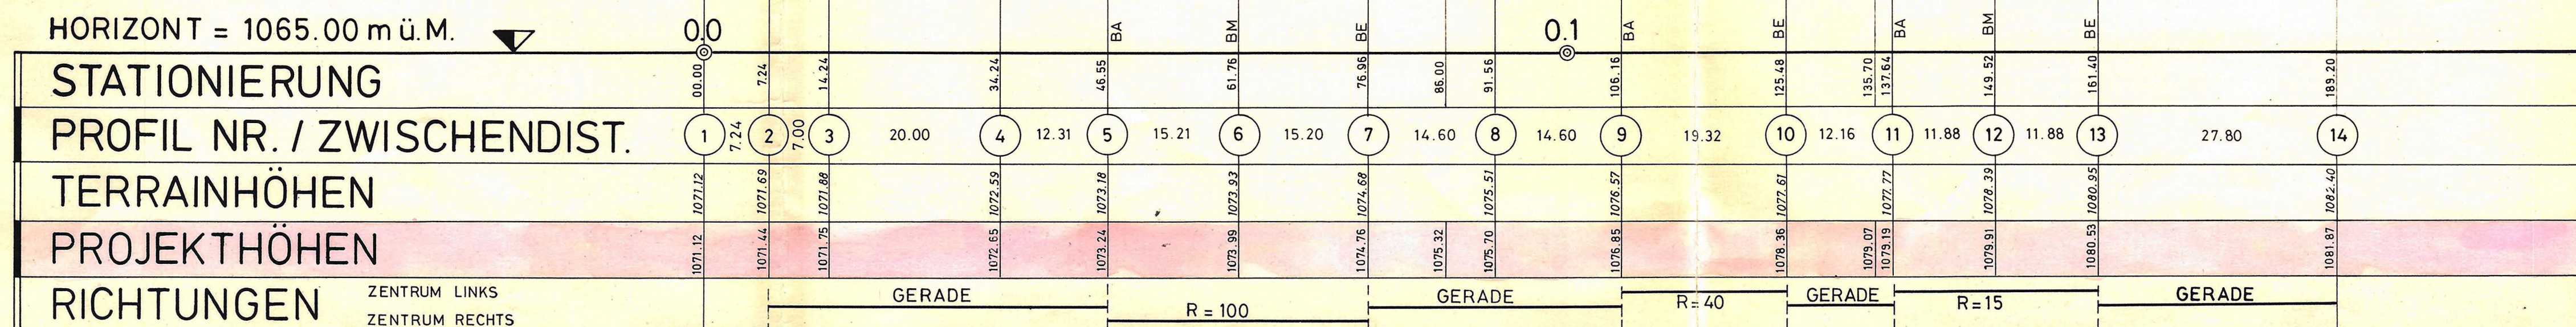

UEBERBAUUNGSORDNUNG

BASISERSCHLIESSUNG HOLIEBI

GEMEINDEHAUS - PARZELLE 815 (BKW)

Landerwerbsplan 1:200

Die Ueberbauungsordnung besteht aus dem
und den besonderen Plänen:

- Ueberbauungsplan
- Längenprofil
- Querprofile
- Normalprofil
- Uebersichtsplan
- Techn. Bericht

Plan Nr.

106/6

Arbeitsgemeinschaft Holiebi


A. Gafner
Bahnhofplatz
3775 Lenk

E. Steiger
Mauren
3775 Lenk

Datum:

30. September '91

rev. März '93

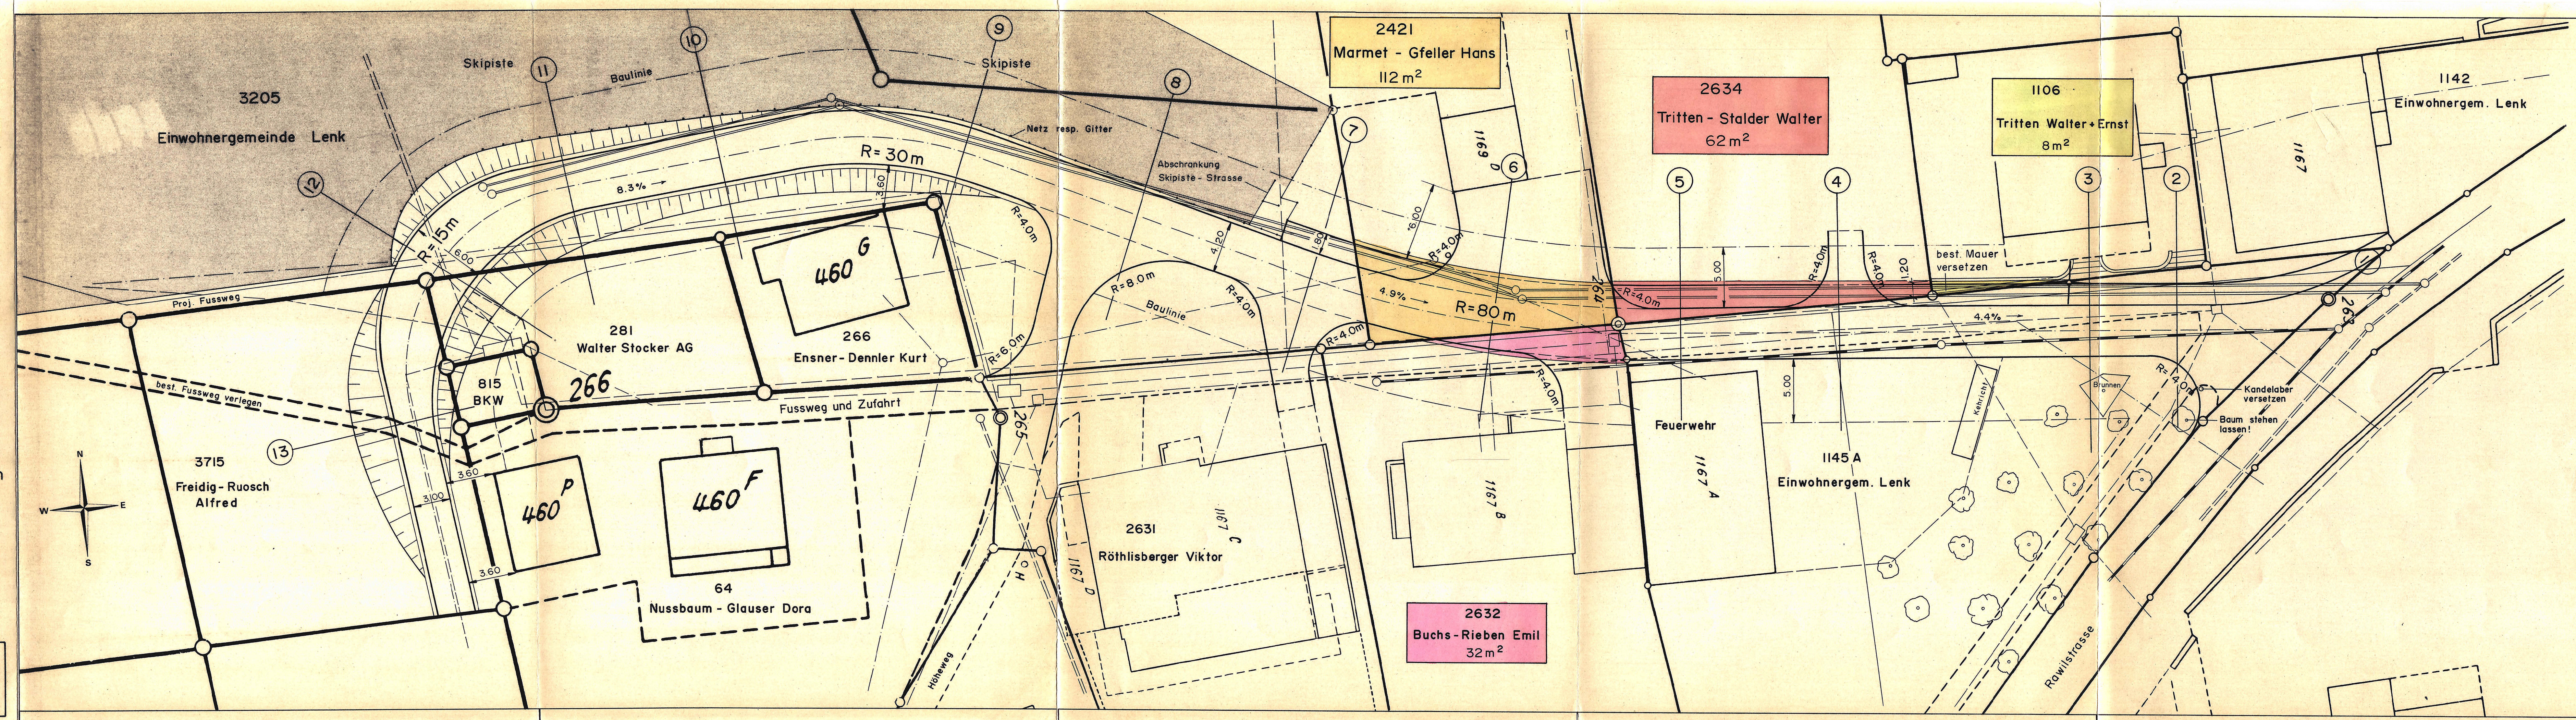

UEBERBAUUNGSORDNUNG

BASISERSCHLIESSUNG HOLIEBI

GEMEINDEHAUS - PARZELLE 815 (BKW)

Normalprofil 1:50

Die Ueberbauungsordnung besteht aus dem - Ueberbauungsplan
und den besonderen Plänen: - Längenprofil
- Querprofile
- Normalprofil
- Uebersichtsplan
- Techn. Bericht

- Ueberbauungsplan
- Längenprofil
- Querprofile
- Normalprofil
- Uebersichtsplan
- Techn. Bericht

Plan Nr.

106 / 4

Arbeitsgemeinschaft Holiebi




A. Gafner
Bahnhofplatz
3775 Lenk

E. Steiger
Mauren
3775 Lenk

Datum:

30. September '91

rev. März '93

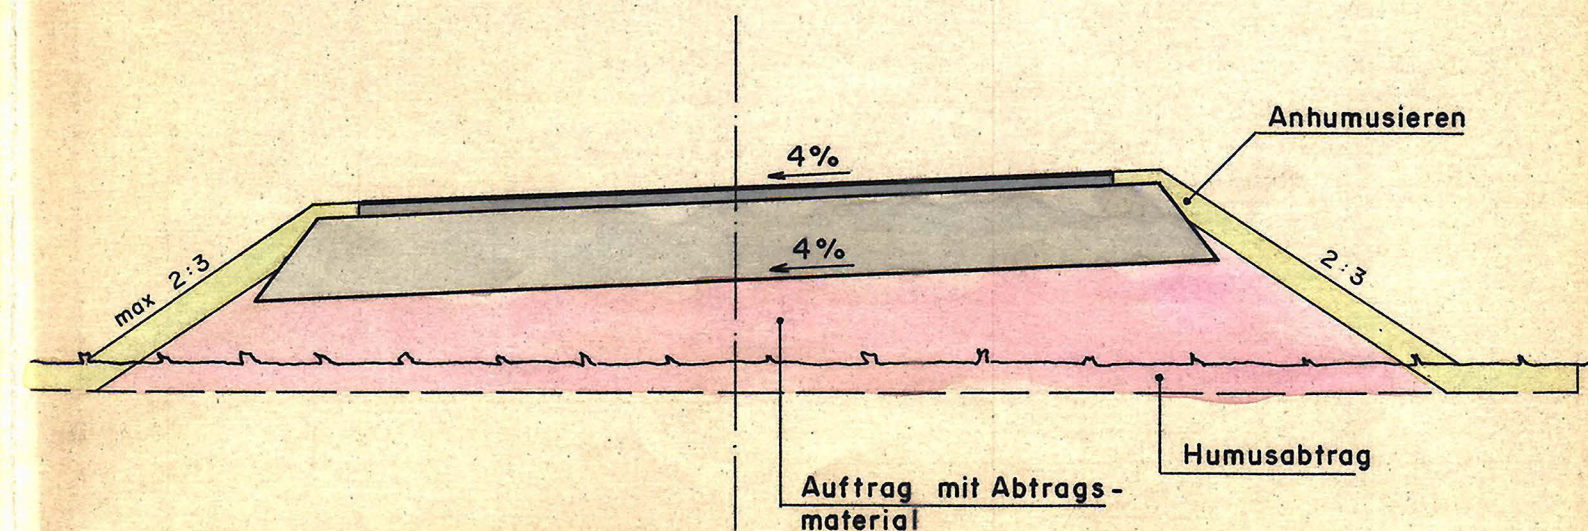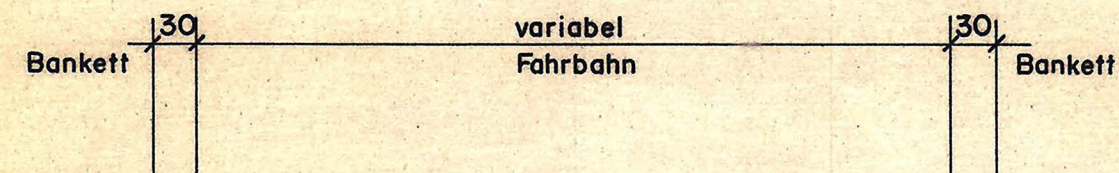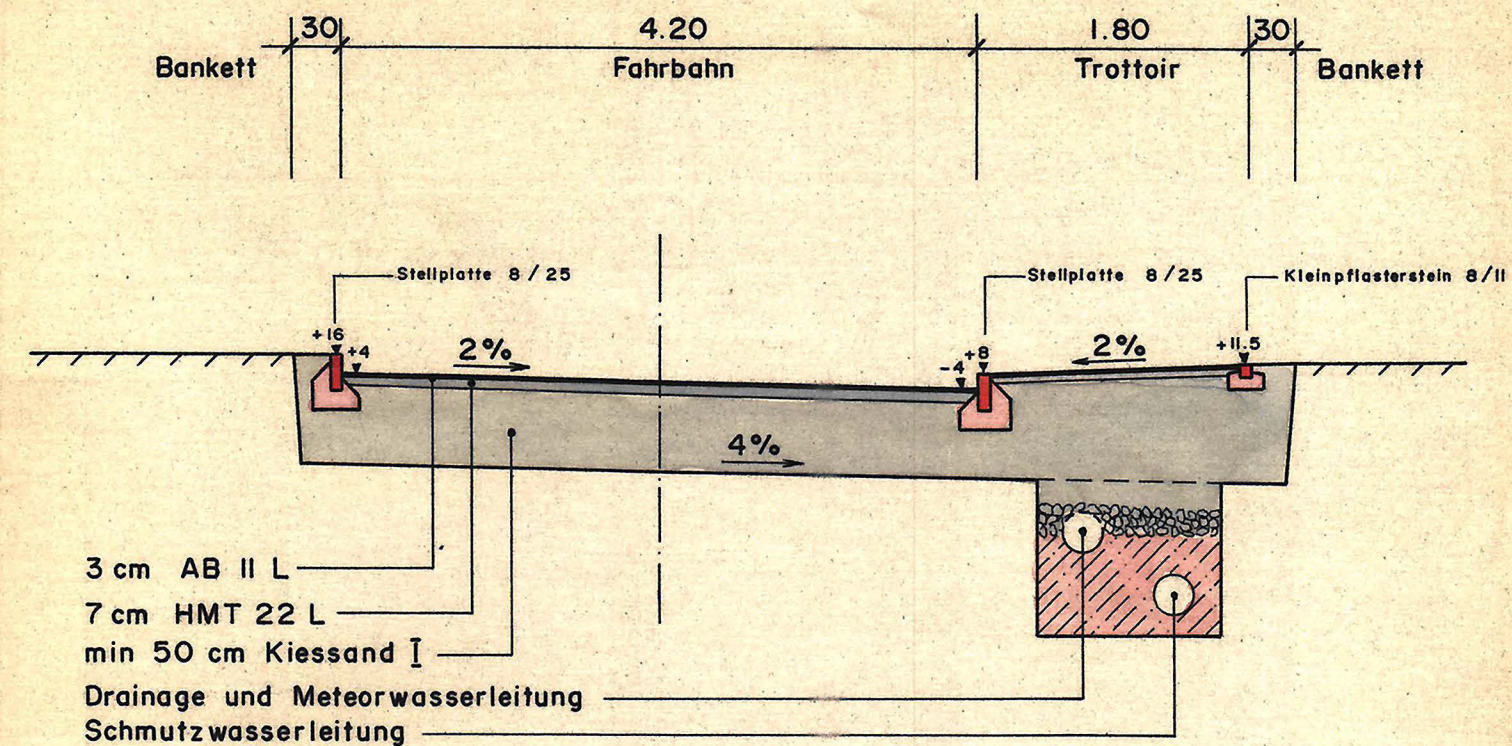

UEBERBAUUNGSORDNUNG

BASISERSCHLIESSUNG HOLIEBI

GEMEINDEHAUS - PARZELLE 815 (BKW)

Querprofile 1:100

Die Ueberbauungsordnung besteht aus dem
und den besonderen Plänen:

- Ueberbauungsplan

- Längenprofil













- Querprofile

- Normalprofil

- Uebersichtsplan

- Techn. Bericht

Plan Nr.	Arbeitsgemeinschaft Holiebi	Datum :
106 / 3	A. Gafner Bahnhofplatz 3775 Lenk	30. September '91 rev. März '93

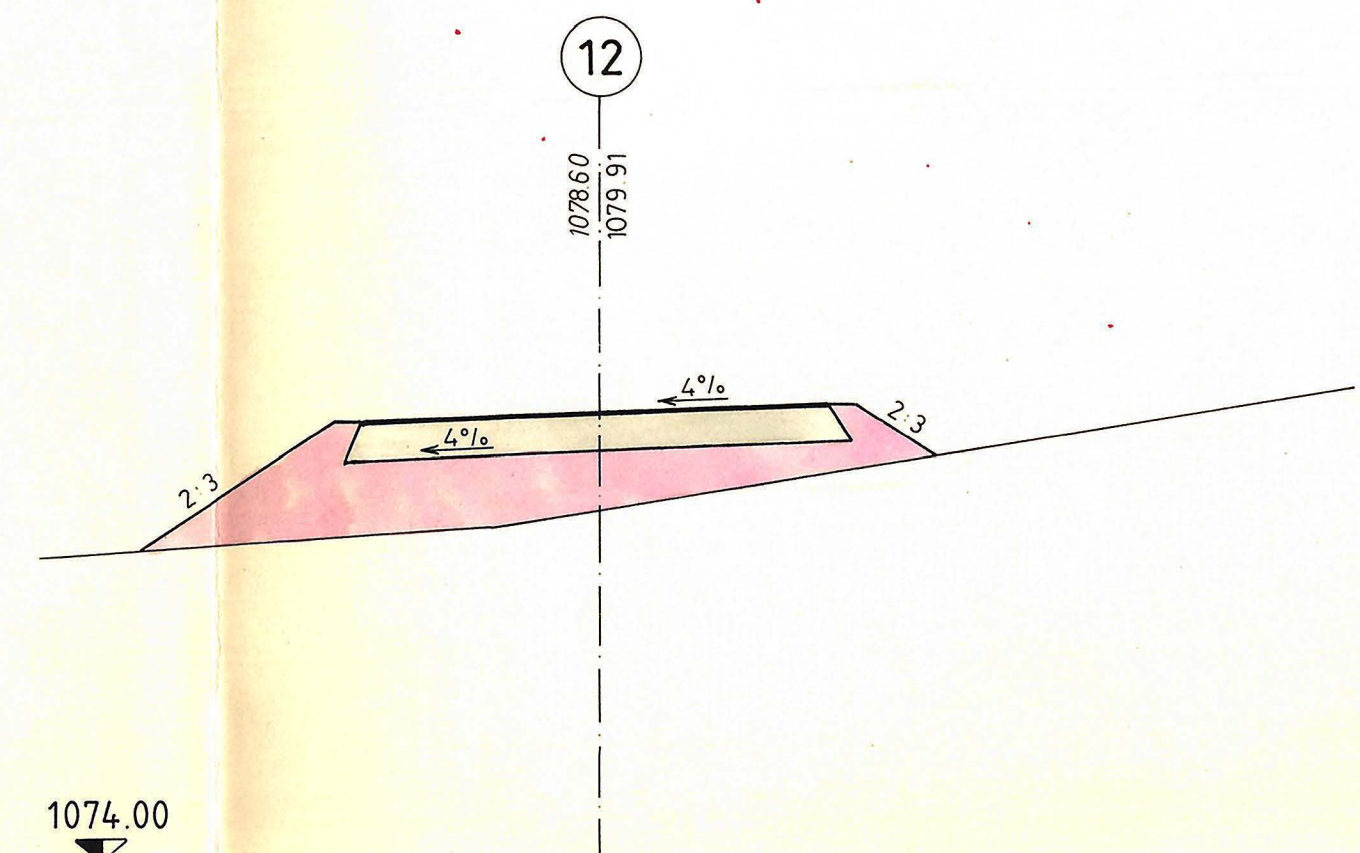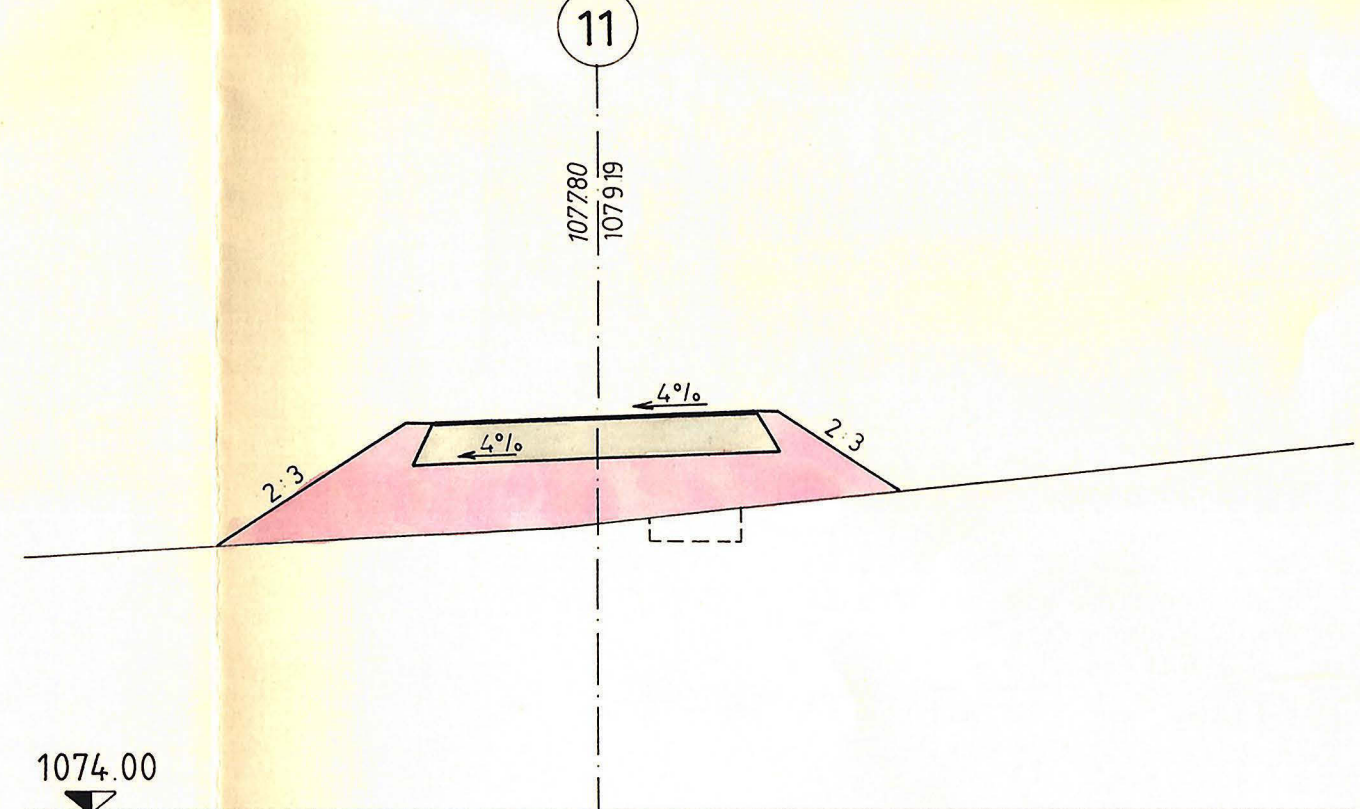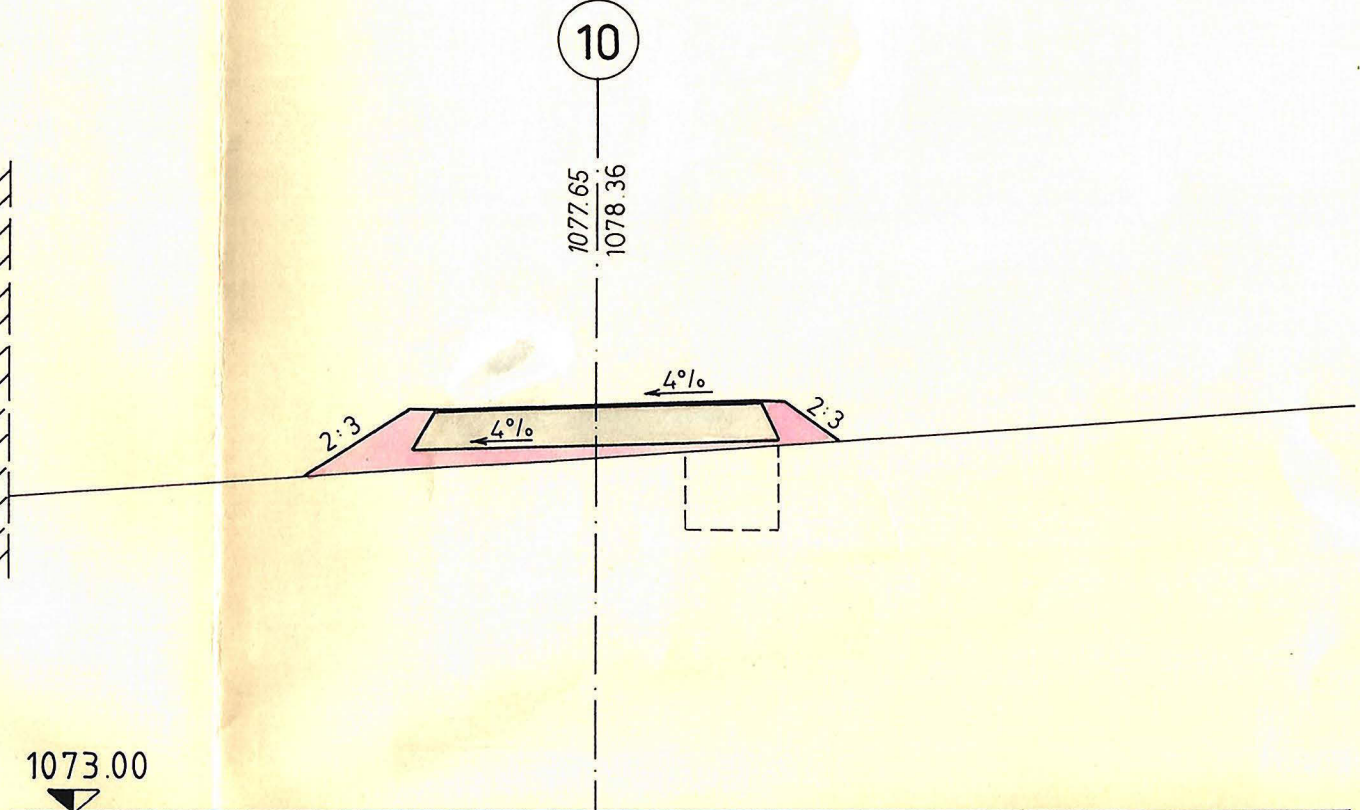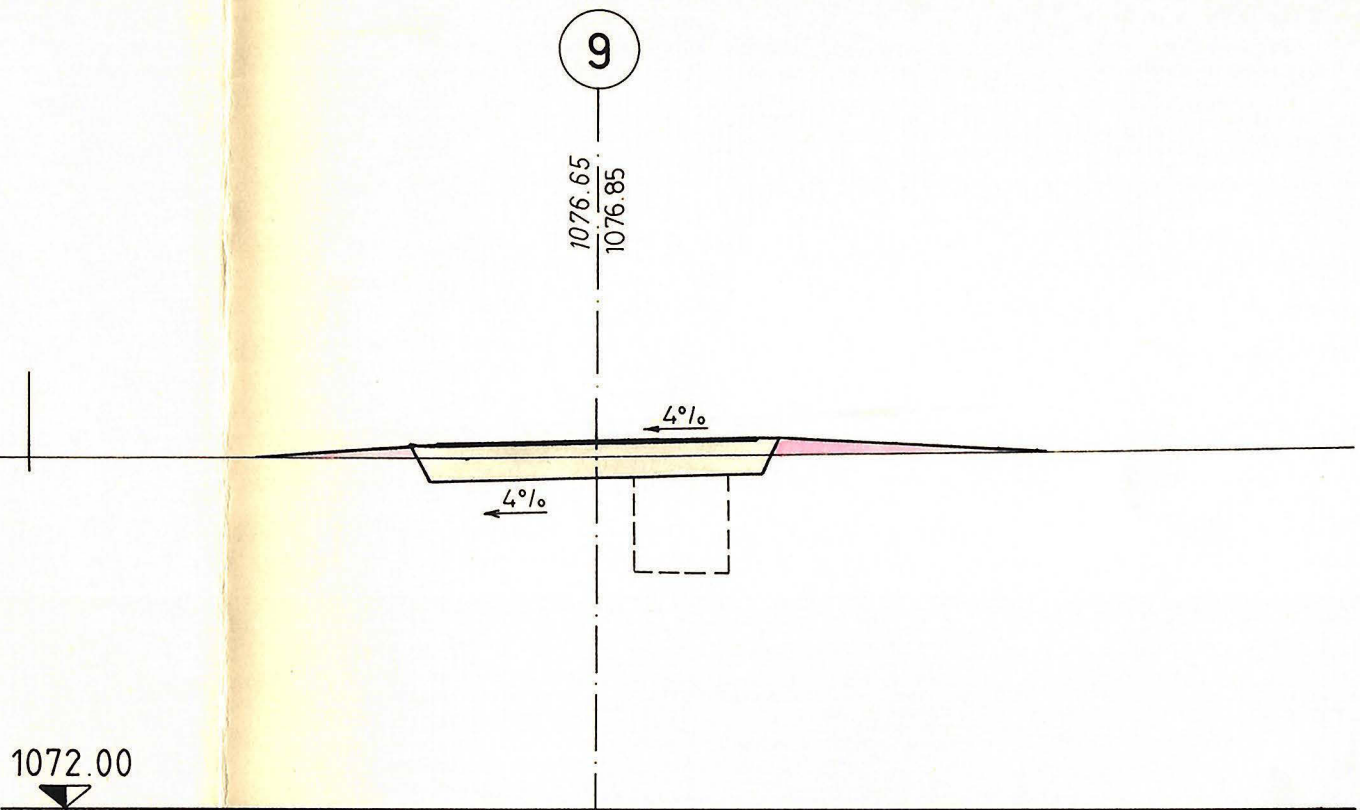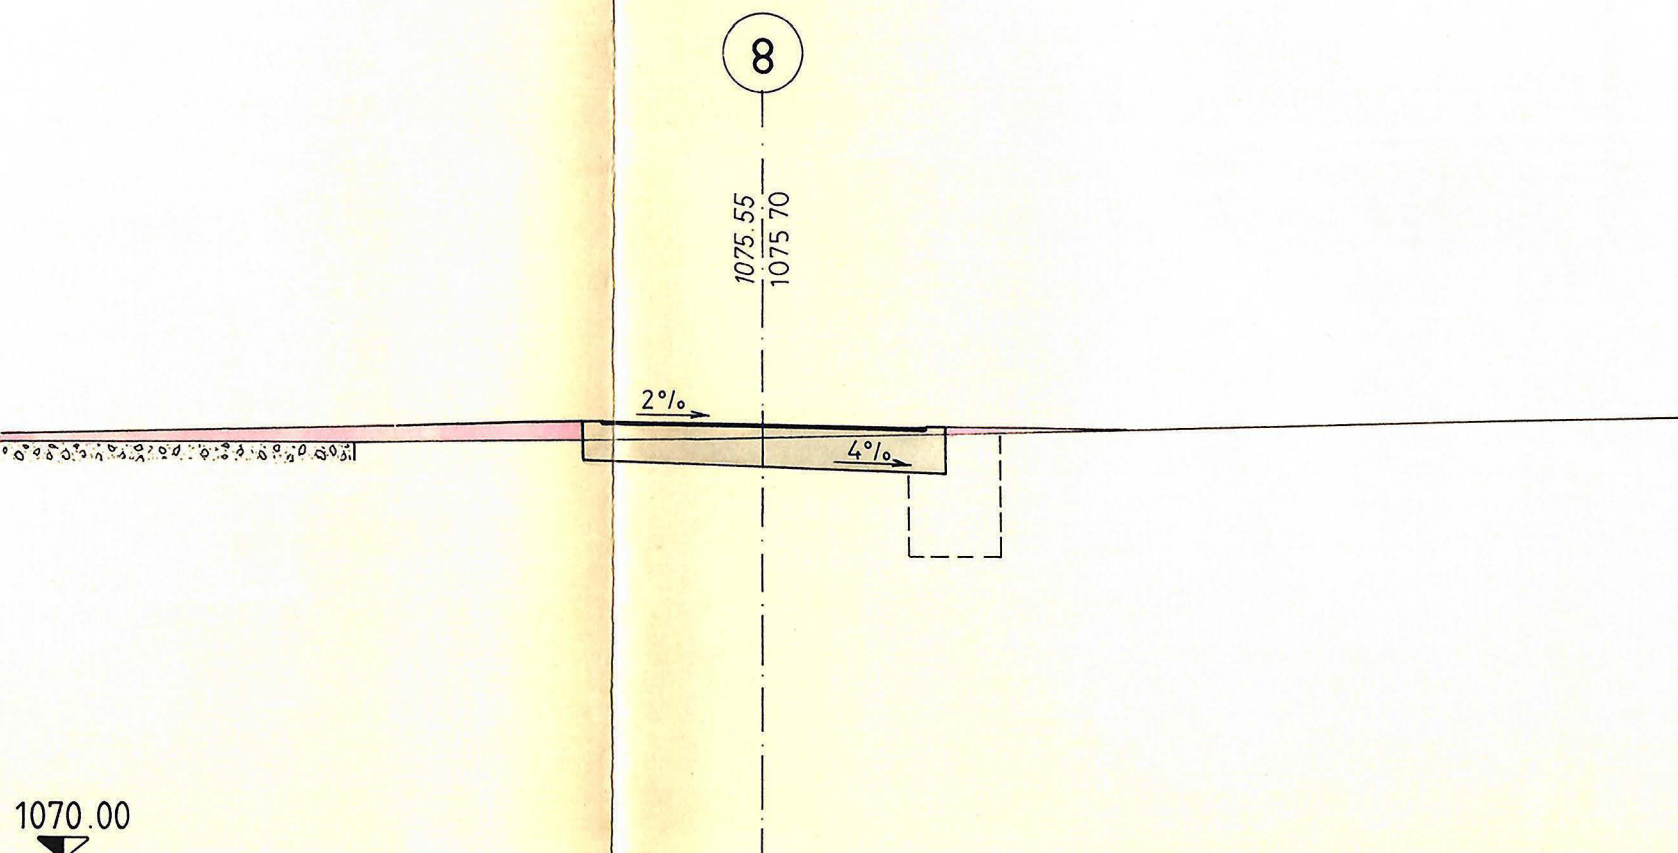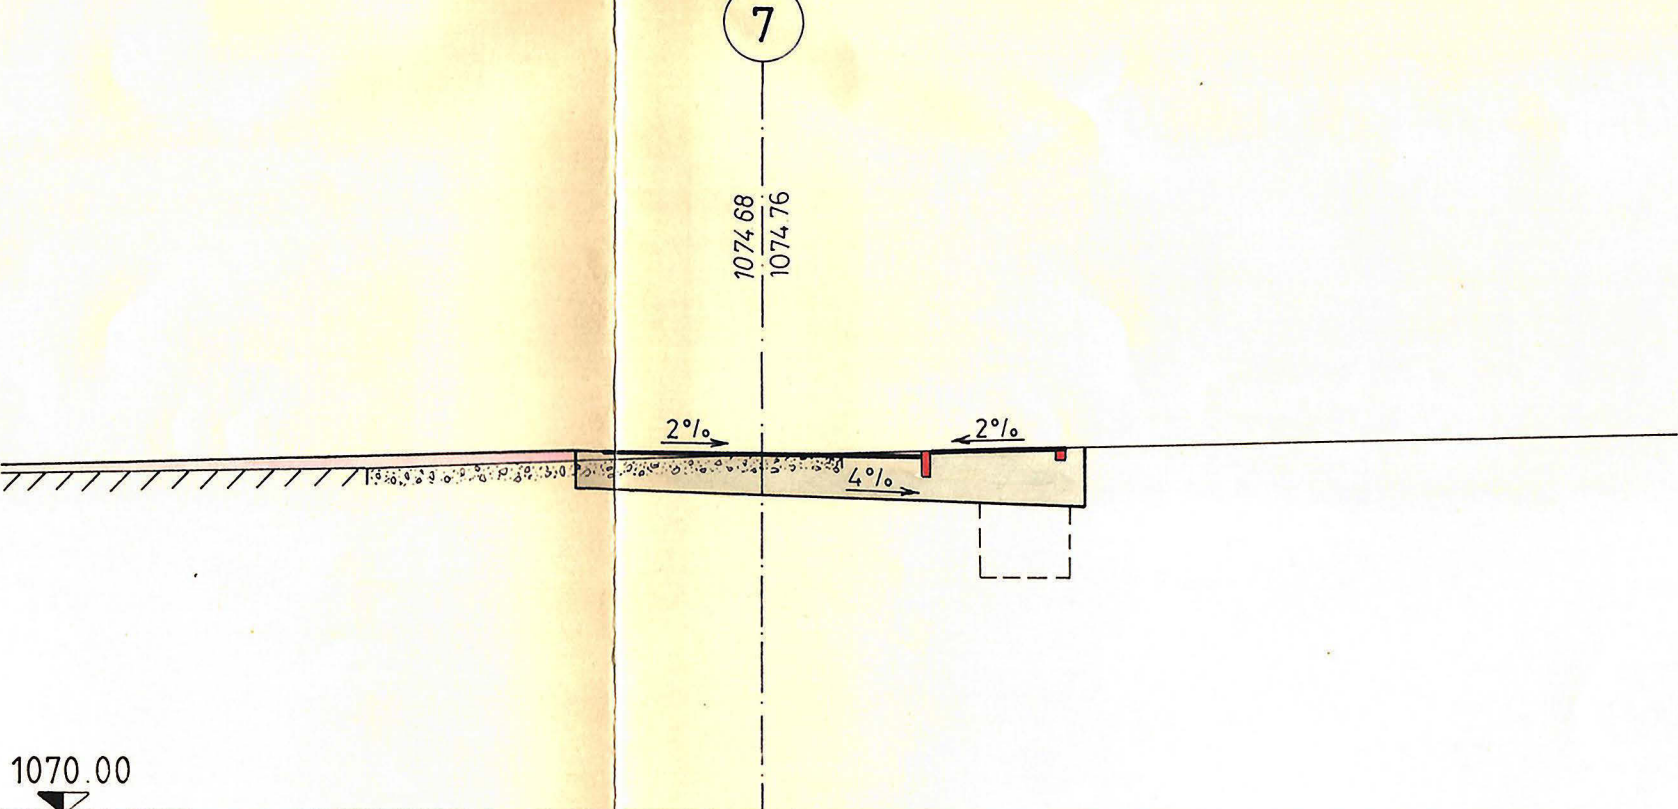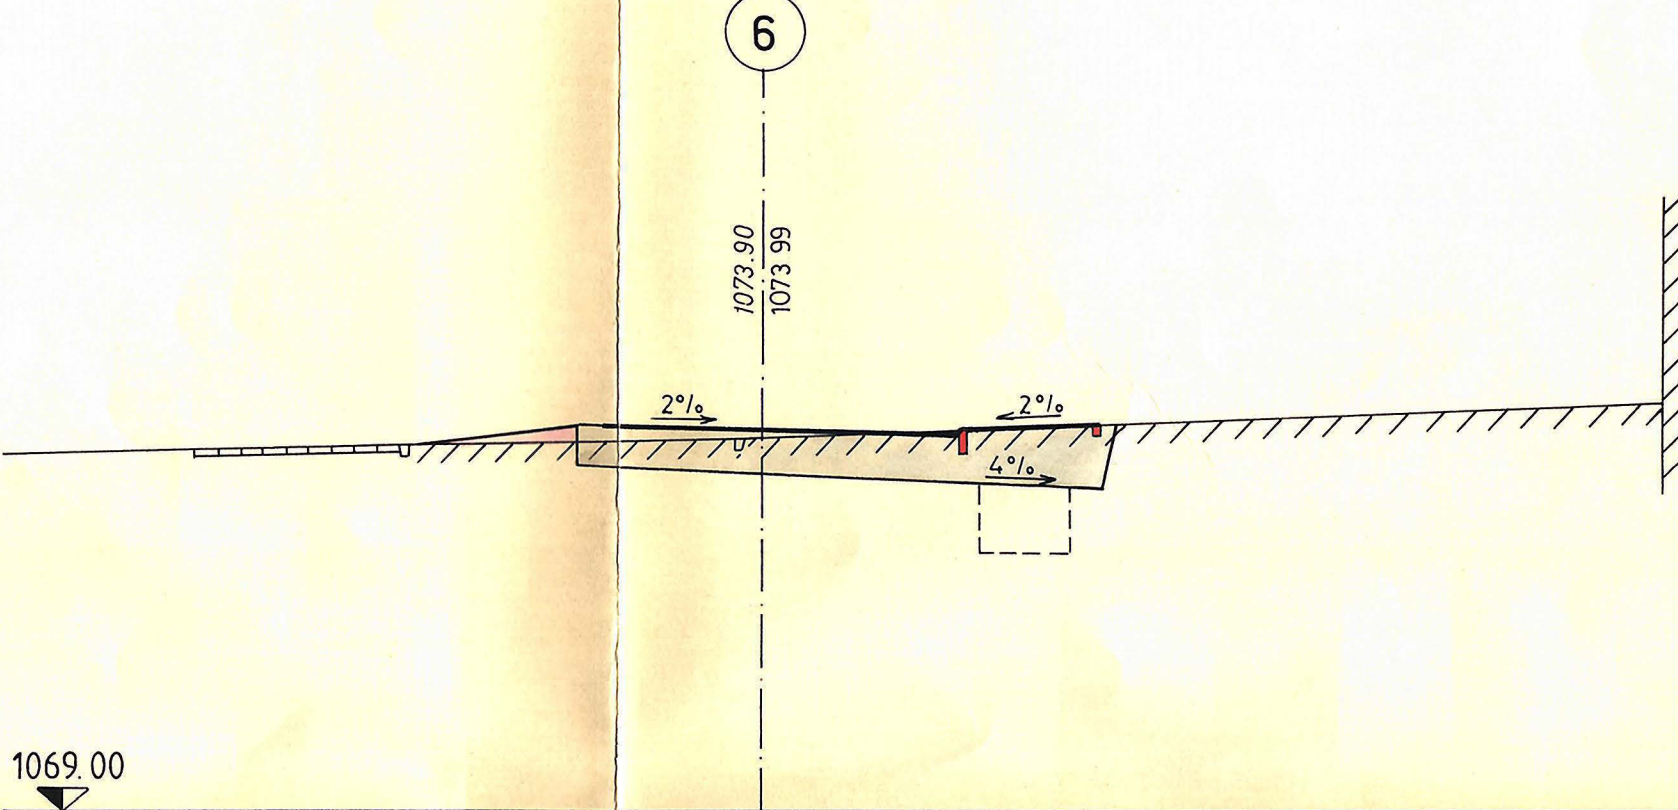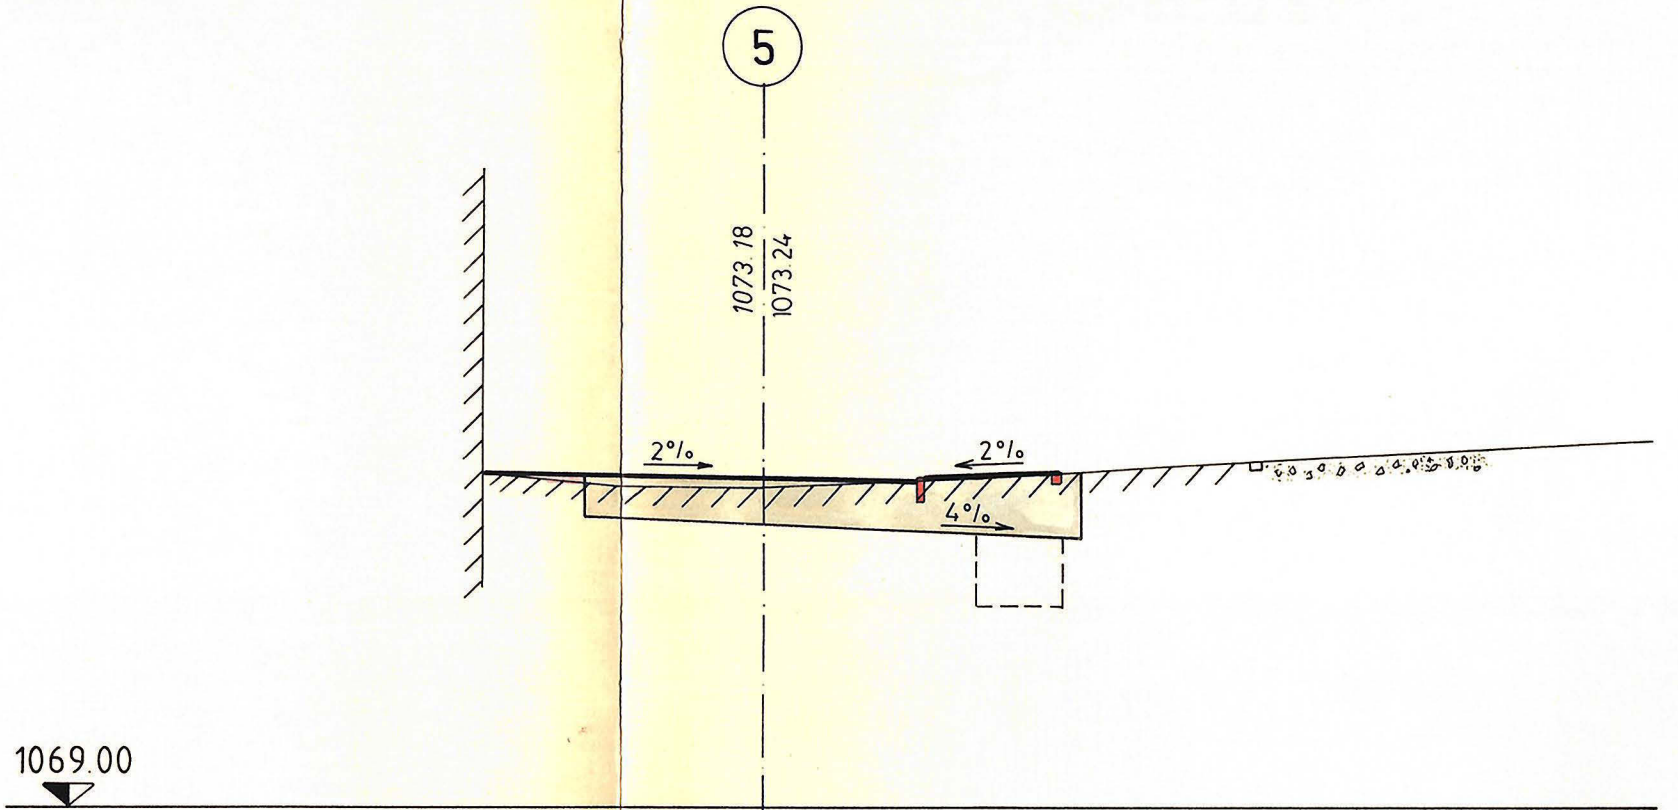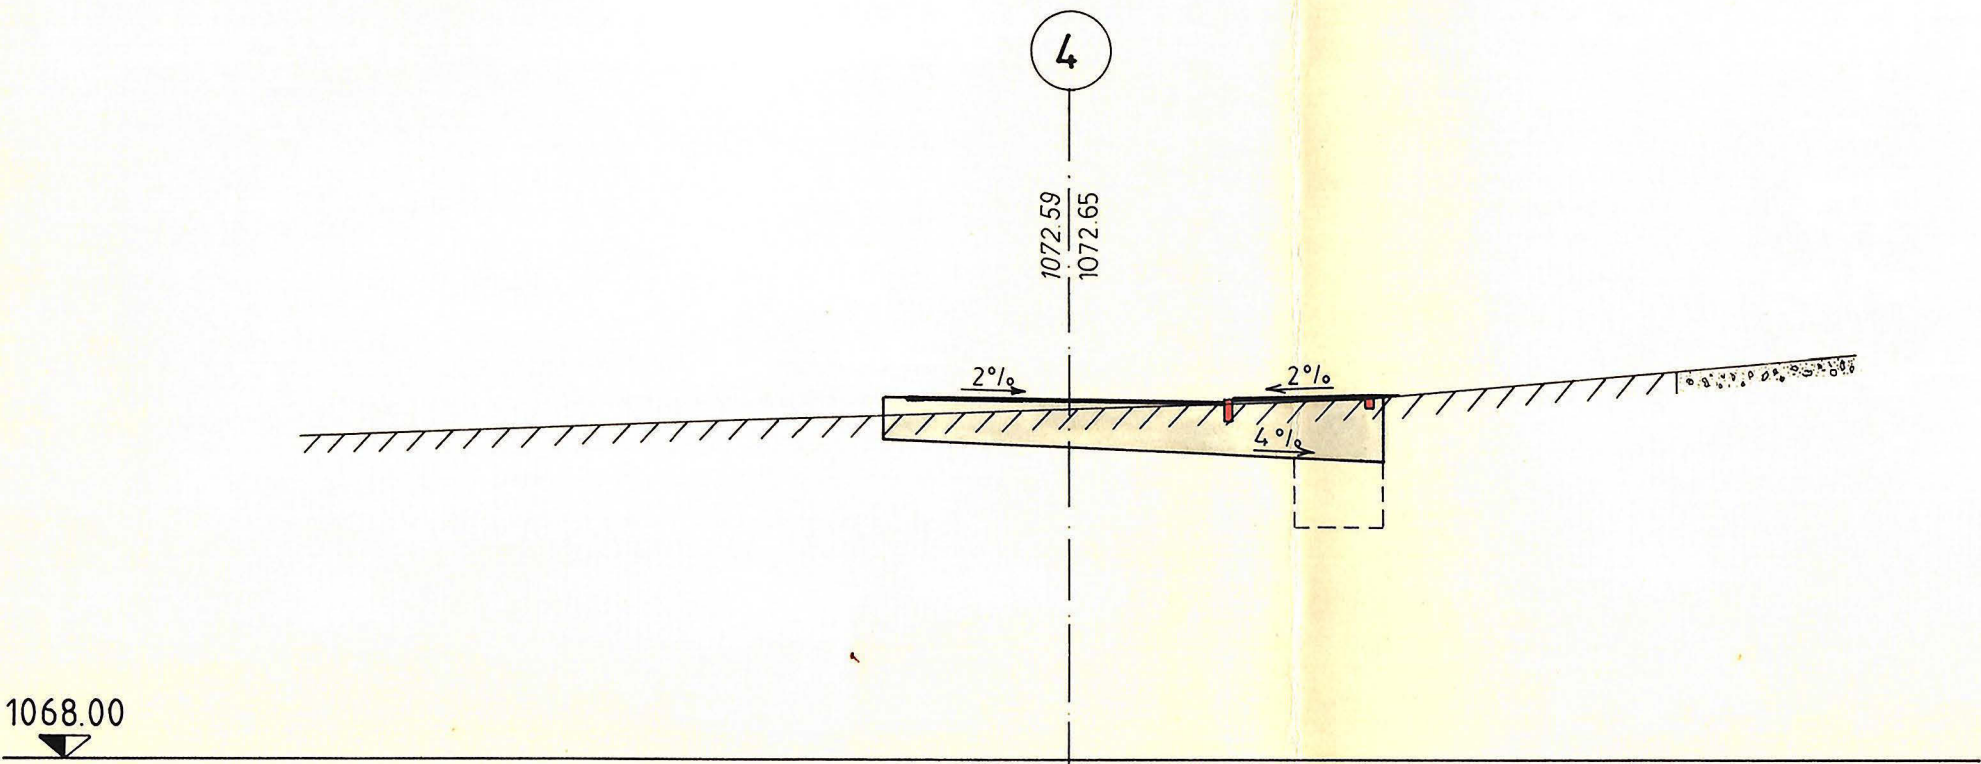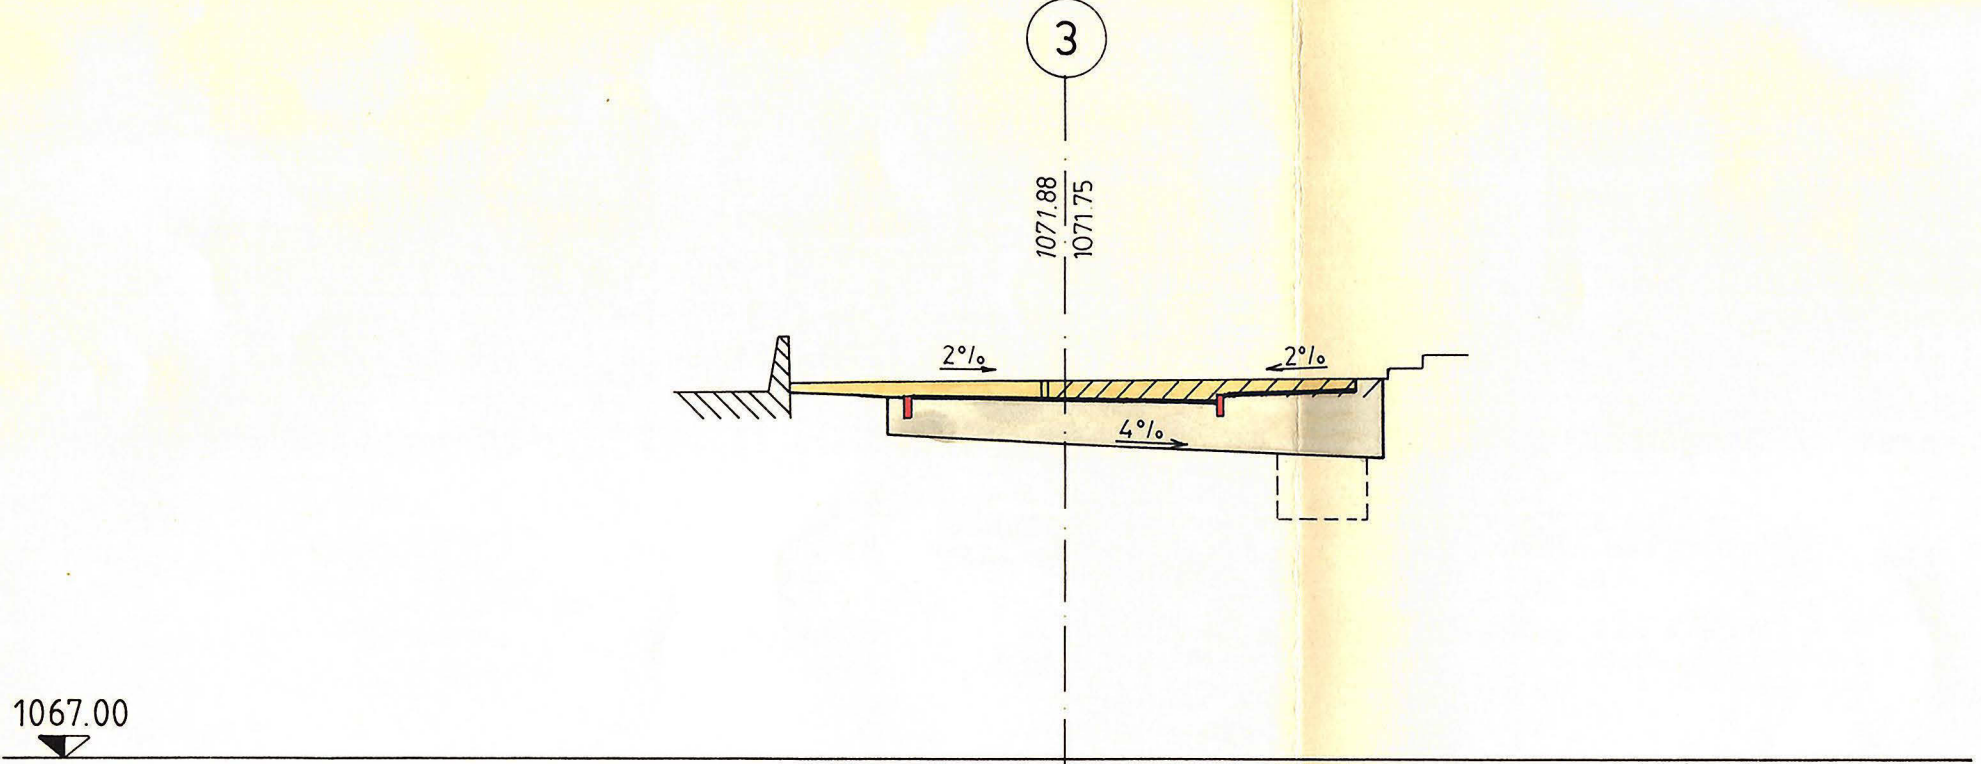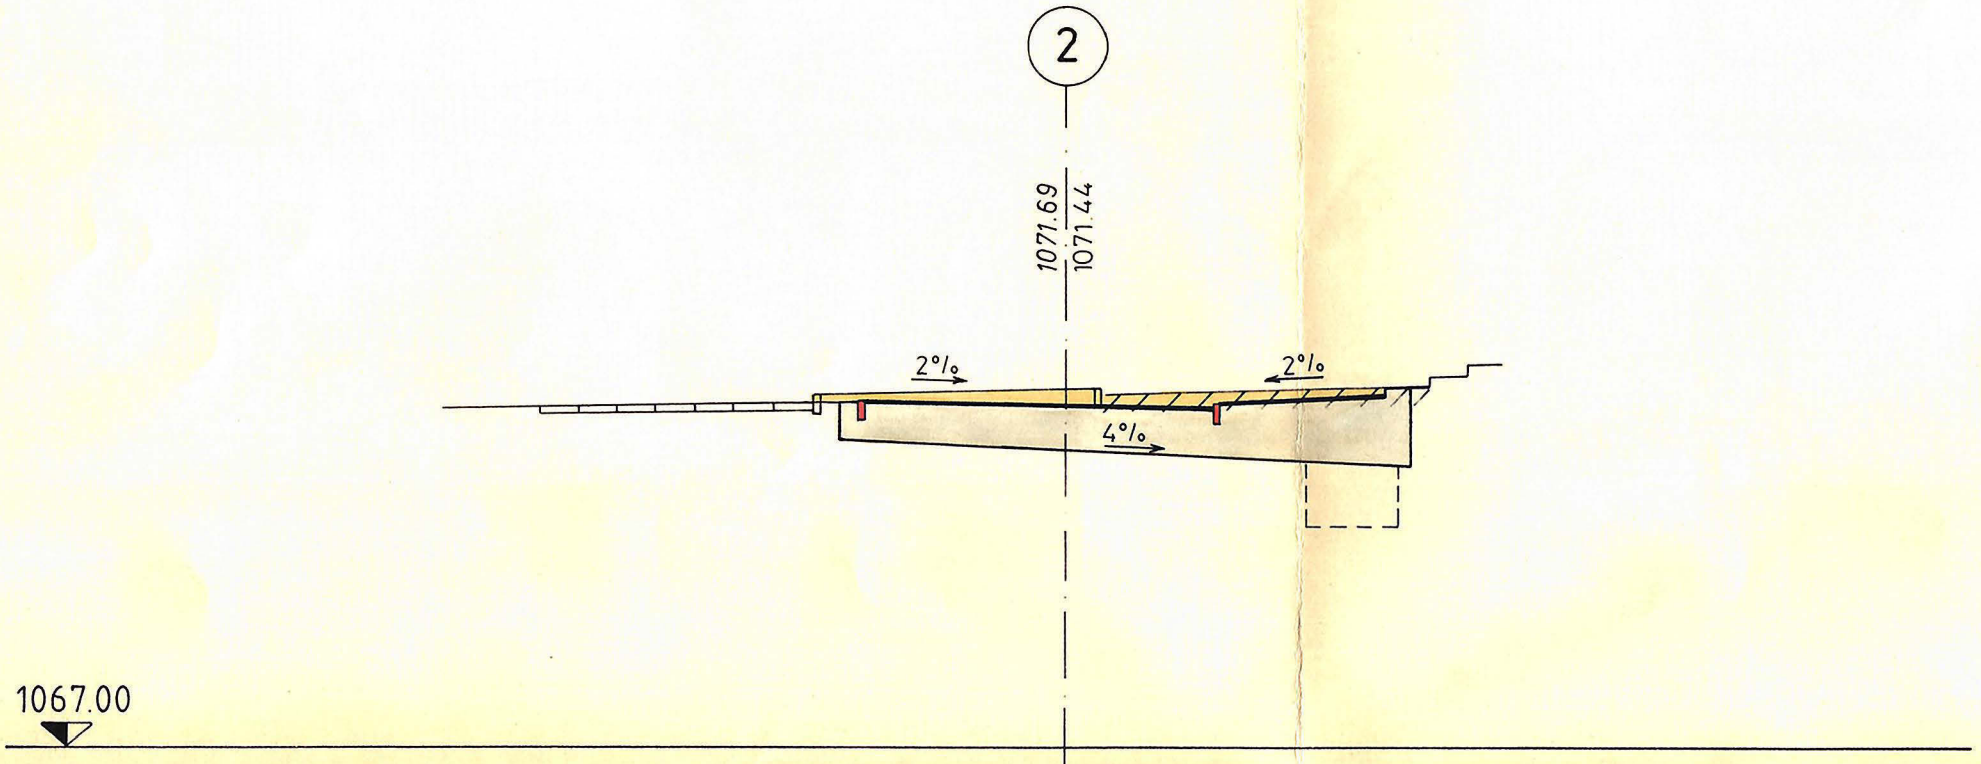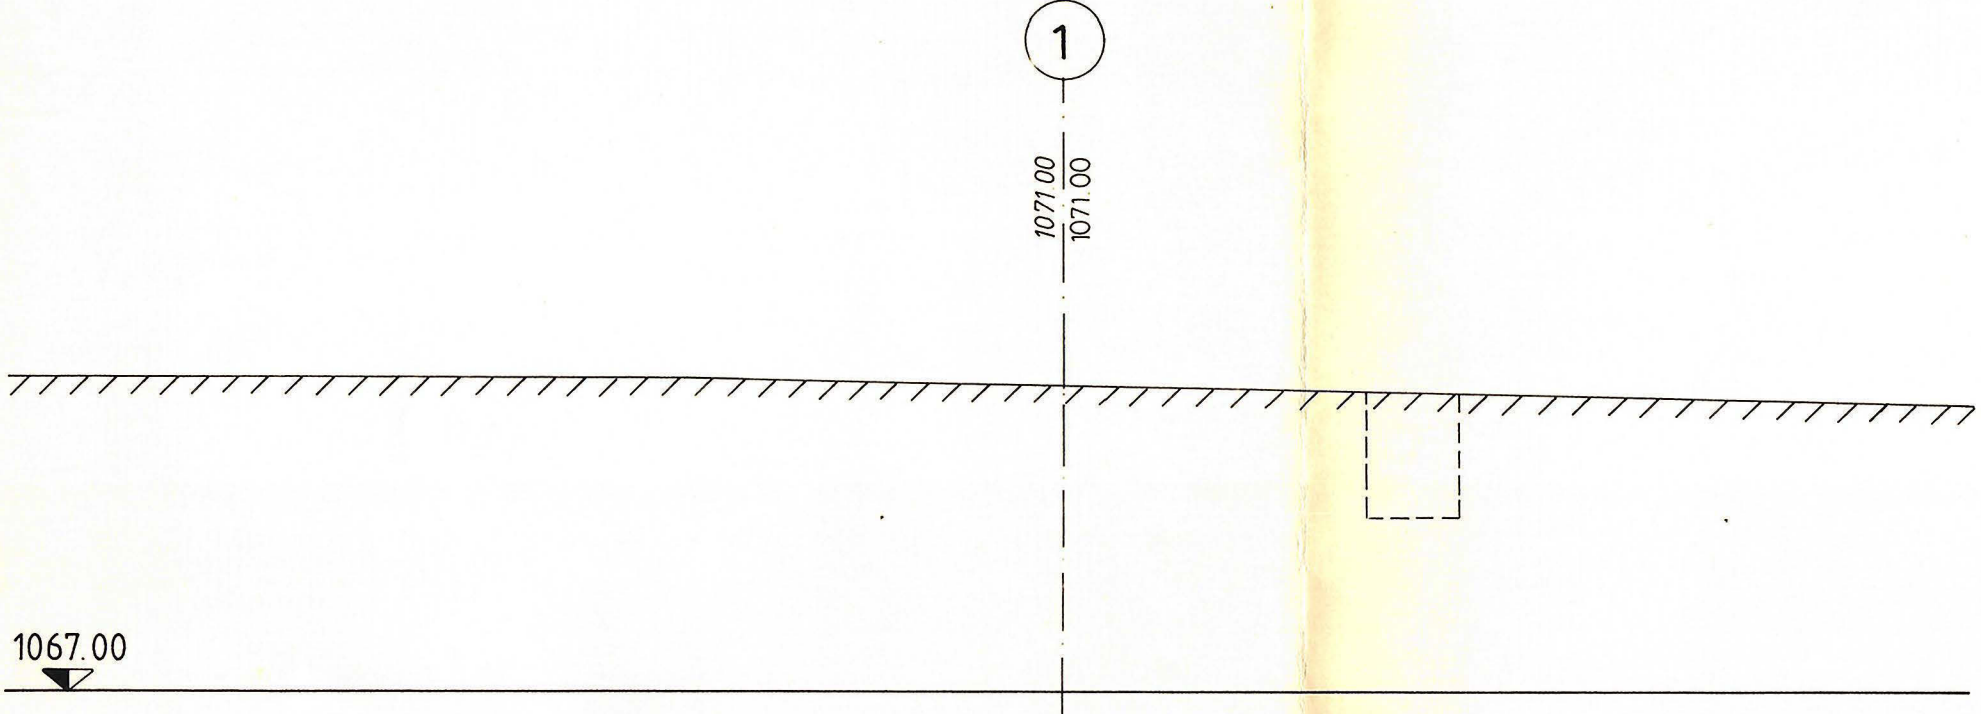

UEBERBAUUNGSORDNUNG

DETAILERSCHLIESSUNG HOLIEBI

(VON PARZELLE 815 (BKW) BIS HOLIEBI)

Mit geringfügiger Änderung der Überbauungsordnung SMUV vom 14.02.92

Ueberbauungsplan 1:1000

Die Ueberbauungsordnung besteht aus dem
und den besonderen Plänen:

Ueberbauungsplan

- Längenprofil
- Querprofile
- Normalprofil
- Leitungsplan
- Techn. Bericht

Plan Nr.

106/11

Arbeitsgemeinschaft Holiebi

A. Gafner
Bahnhofplatz
3775 Lenk

E. Steiger
Mauren
3775 Lenk

Datum:


rev. Januar '94
30. September 1991
rev. 2.8.94

LEGENDE:

- Wirkungsbereich
- Basisschliessung
- Detailerschliessung
- ▽▽▽ Kernzone
- Kurzone
- Ferienhauszone
- Freifläche (Skipiste)
- ▼▼▼ Kur- und Hotelzone SMUV
- Abtrags - Böschungen
- Fussweg best.
- Fussweg neu
- Stütz-, Futtermauern neu
- Private Parkplätze
- Aufschüttungs - Böschungen
- Neue Lage Baufeld I UeO SMUV

Festlegung

Hinweis

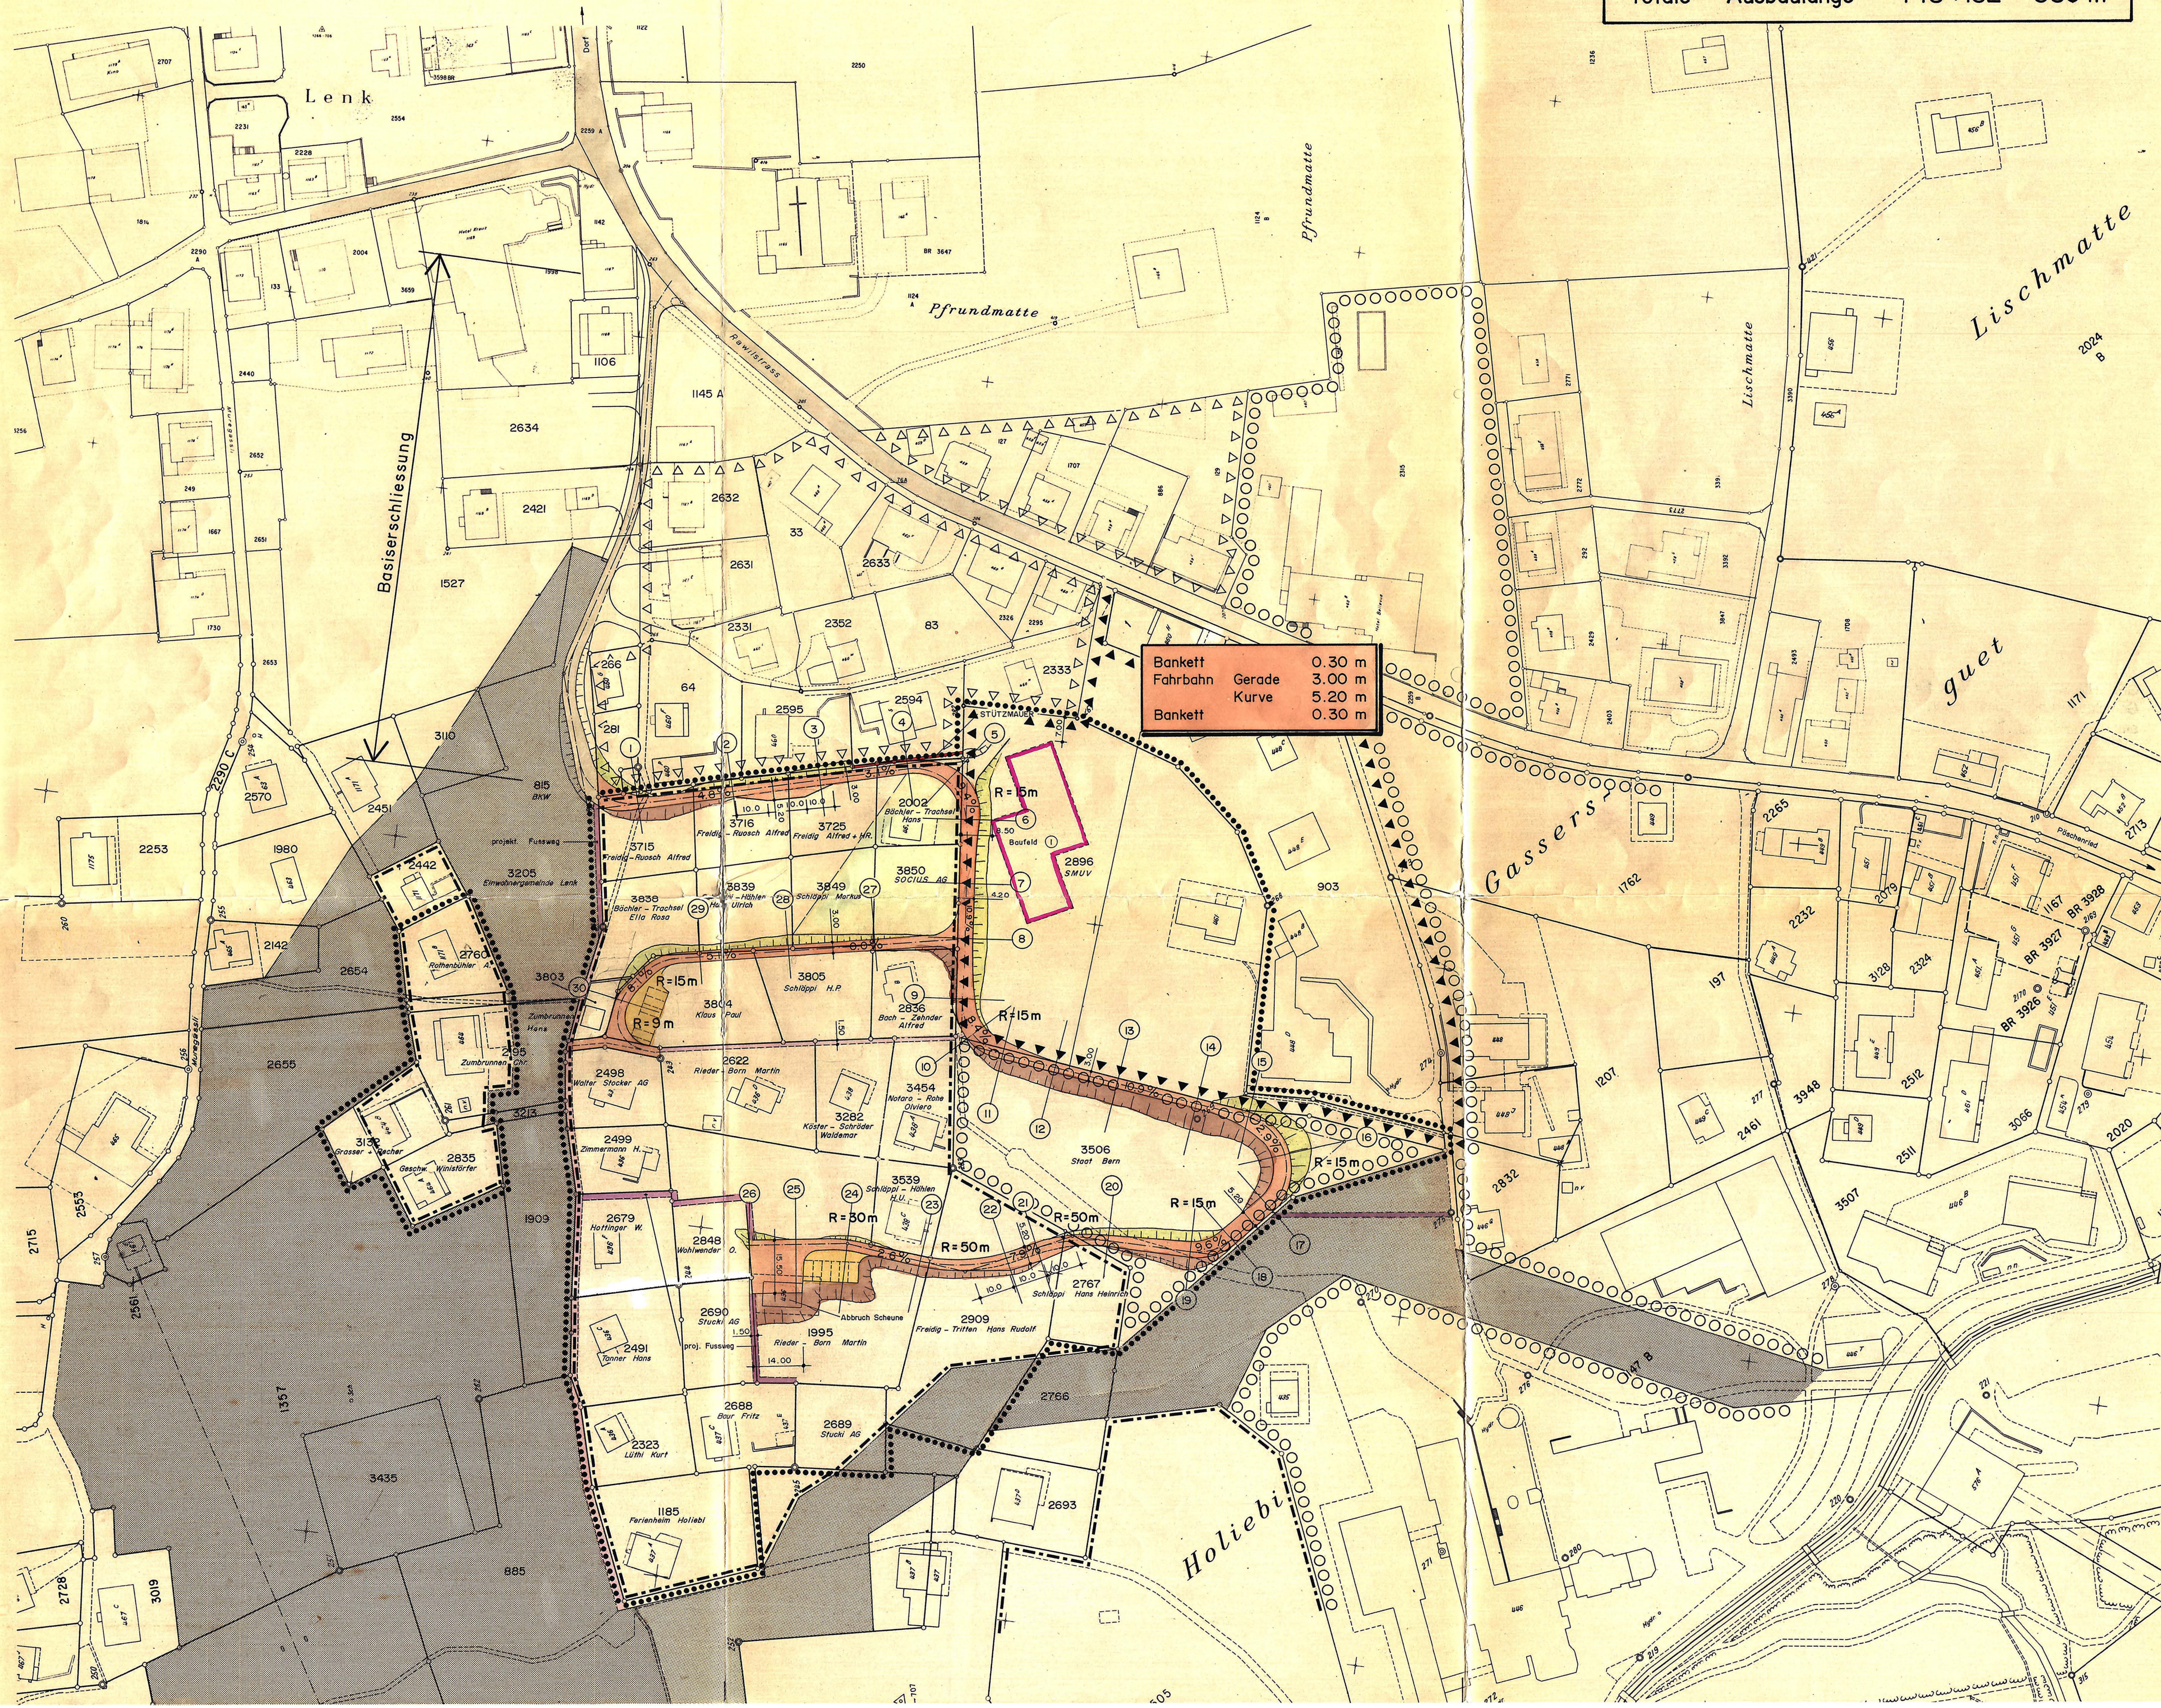

GENEHMIGUNGSVERMERKE

Vorprüfung vom 22.12.1993
Publikation im Amtsblatt vom 26.2.1994
im Simmentaler Amtsanzeiger vom 25.2.1994
Öffentliche Auflage der Ueberbauungsordnung
vom 25.2.1994 bis 25.3.1994

Einspracheverhandlung am 26.5.1994 Rechtsverwarungen 2
Erledigte Einsprachen 3 Unerledigte Einsprachen 1

Beschlissen durch den Gemeinderat am 24.5.1994

BESCHLOSSEN DURCH DIE GEMEINDEVERSAMMLUNG
AM 31.5.1994Namens der Einwohnergemeinde
Präsident Sekretär

Präsident: *Alf. Miceli*
Sekretär: *Alf. Miceli*

Die Richtigkeit dieser Angaben bescheinigt:

Lenk den 9.8.1994 Der Gemeindegemeinderat
Alf. Miceli

~~GENEHMIGT DURCH DIE KANT. BAUDIREKTION~~GENEHMIGT durch das Amt für
Gemeinden und Raumordnung
am: 2.8.1994

UEBERBAUUNGSORDNUNG
DETAILERSCHLIESSUNG HOLIEBI
(VON PARZELLE 815 (BKW) BIS HOLIEBI)

Mit geringfügiger Änderung der Überbauungsordnung SMUV vom 14.02.92


Längenprofil 1:500/50

Die Überbauungsordnung besteht aus dem
und den besonderen Plänen:

Überbauungsplan
- Längenprofil
- Querprofile
- Normalprofil
- Leitungsplan
- Techn. Bericht








Plan Nr.	Arbeitsgemeinschaft	Holiebi	Datum
106 / 12	A. Götner Bahnhofplatz 3775 Lenk	E. Steiger Maurer 3775 Lenk	rev. Januar '94 30. September 1991

HORIZONT = 1075.00 m ü.M.
STATIONIERUNG
PROFIL NR. / ZWISCHENDISTANZ
TERRAINHÖHEN
PROJEKTHÖHEN
RICHTUNGEN

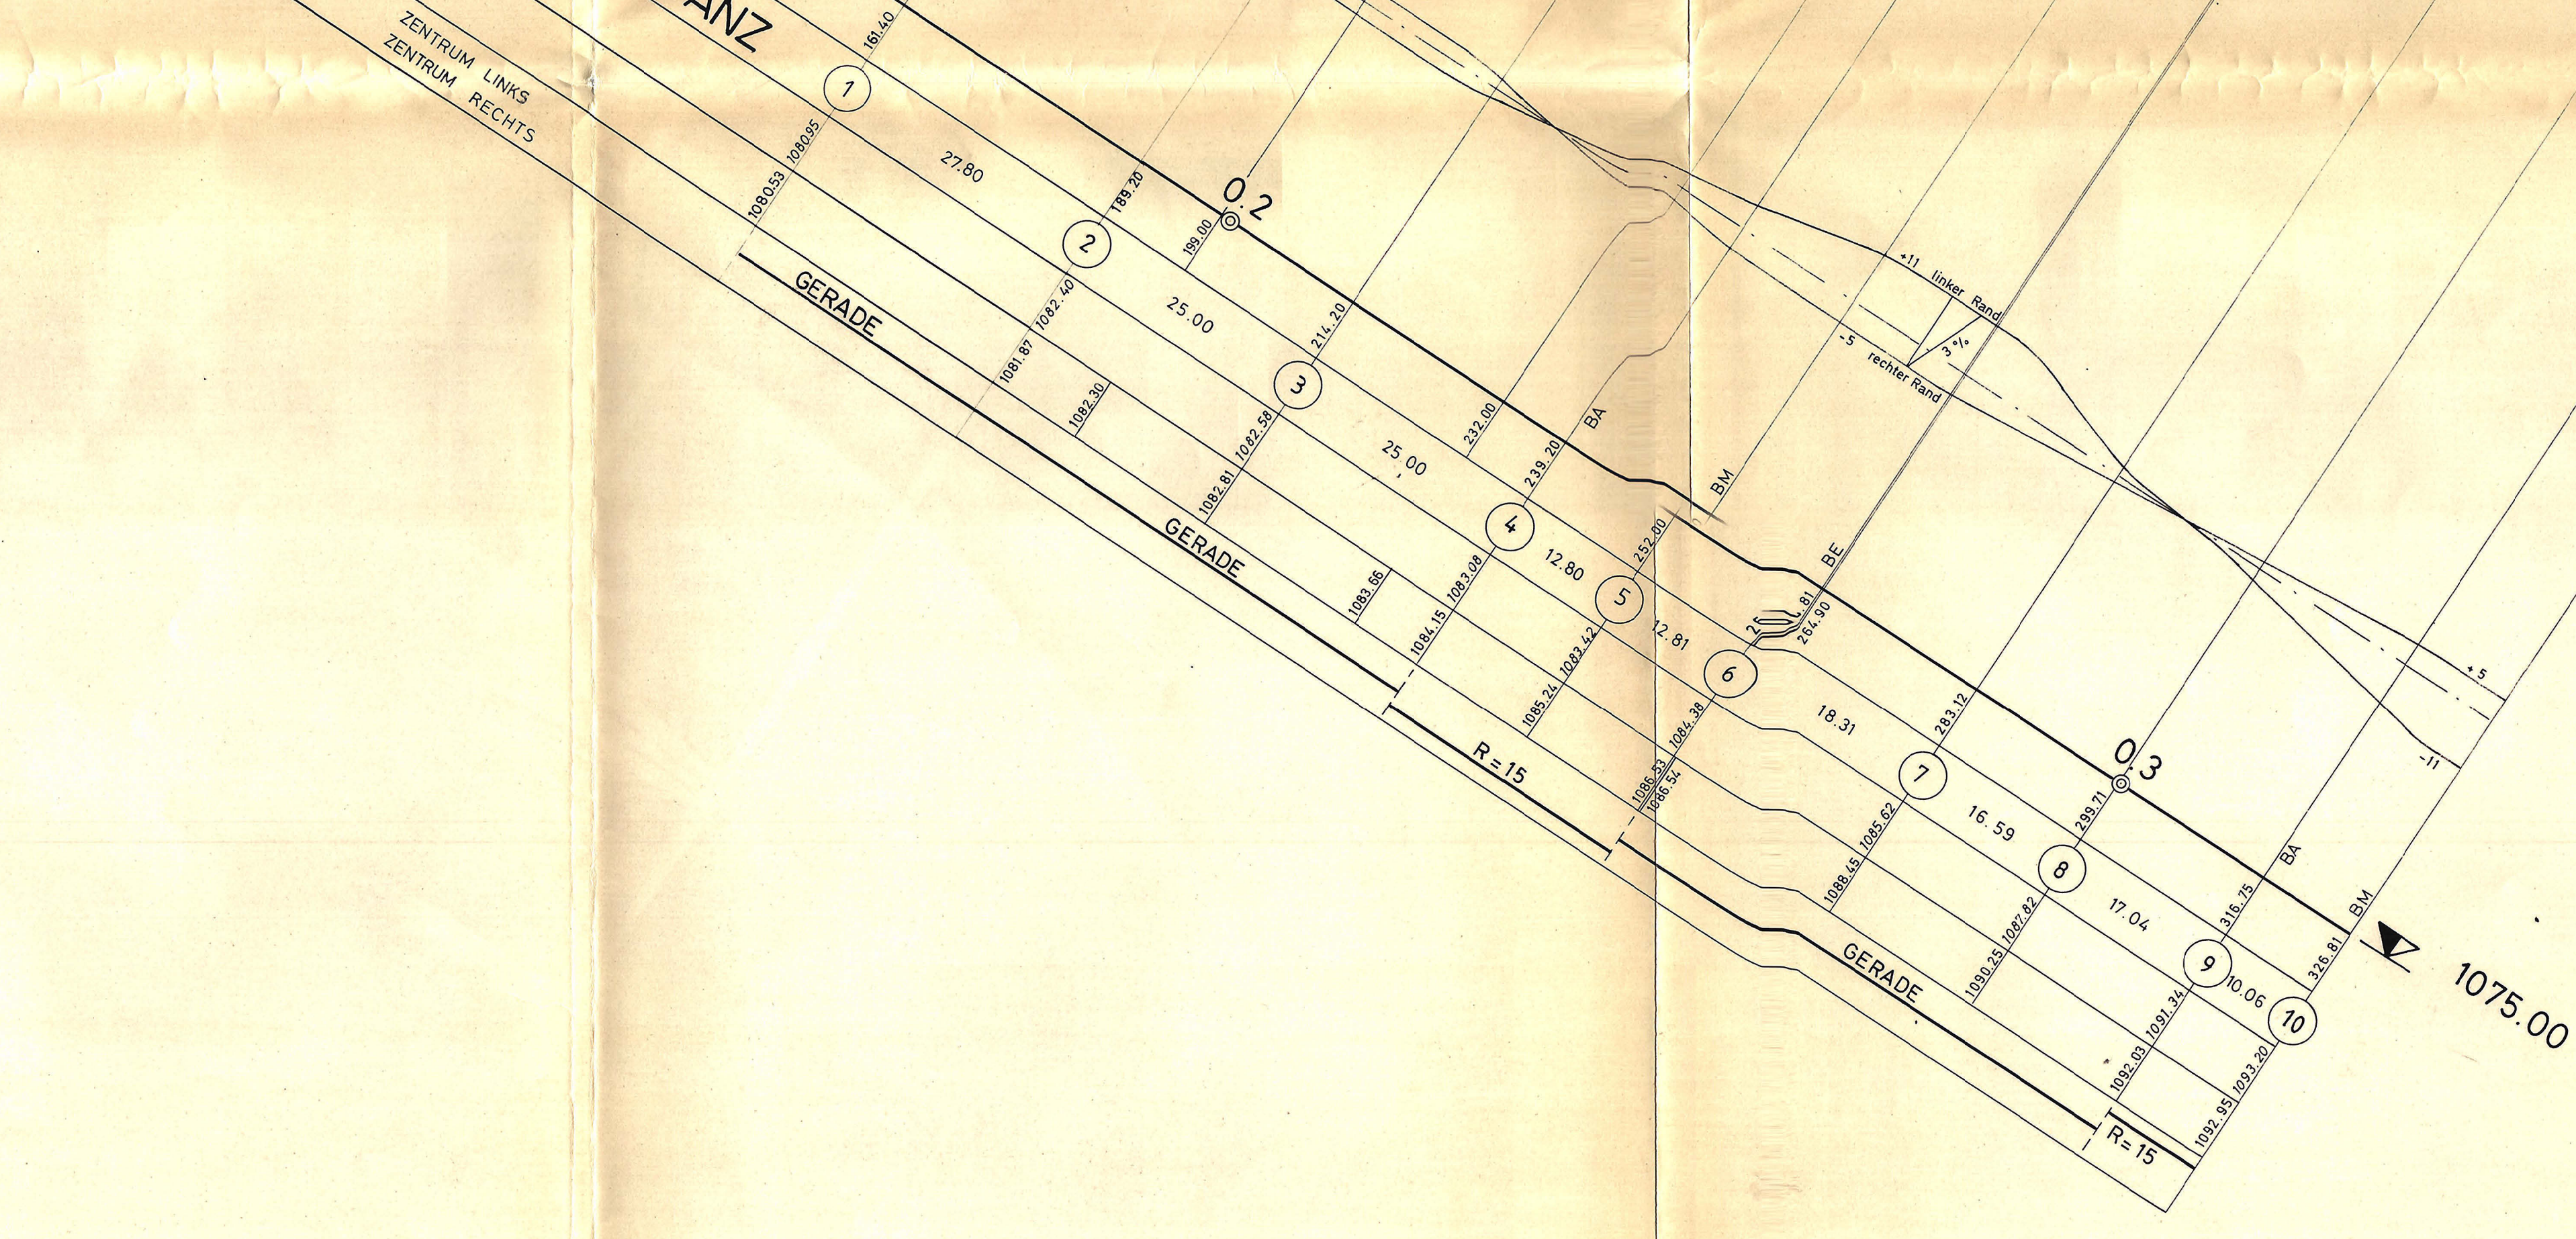

BASISERSCHLIESSUNG

Best. Fassung

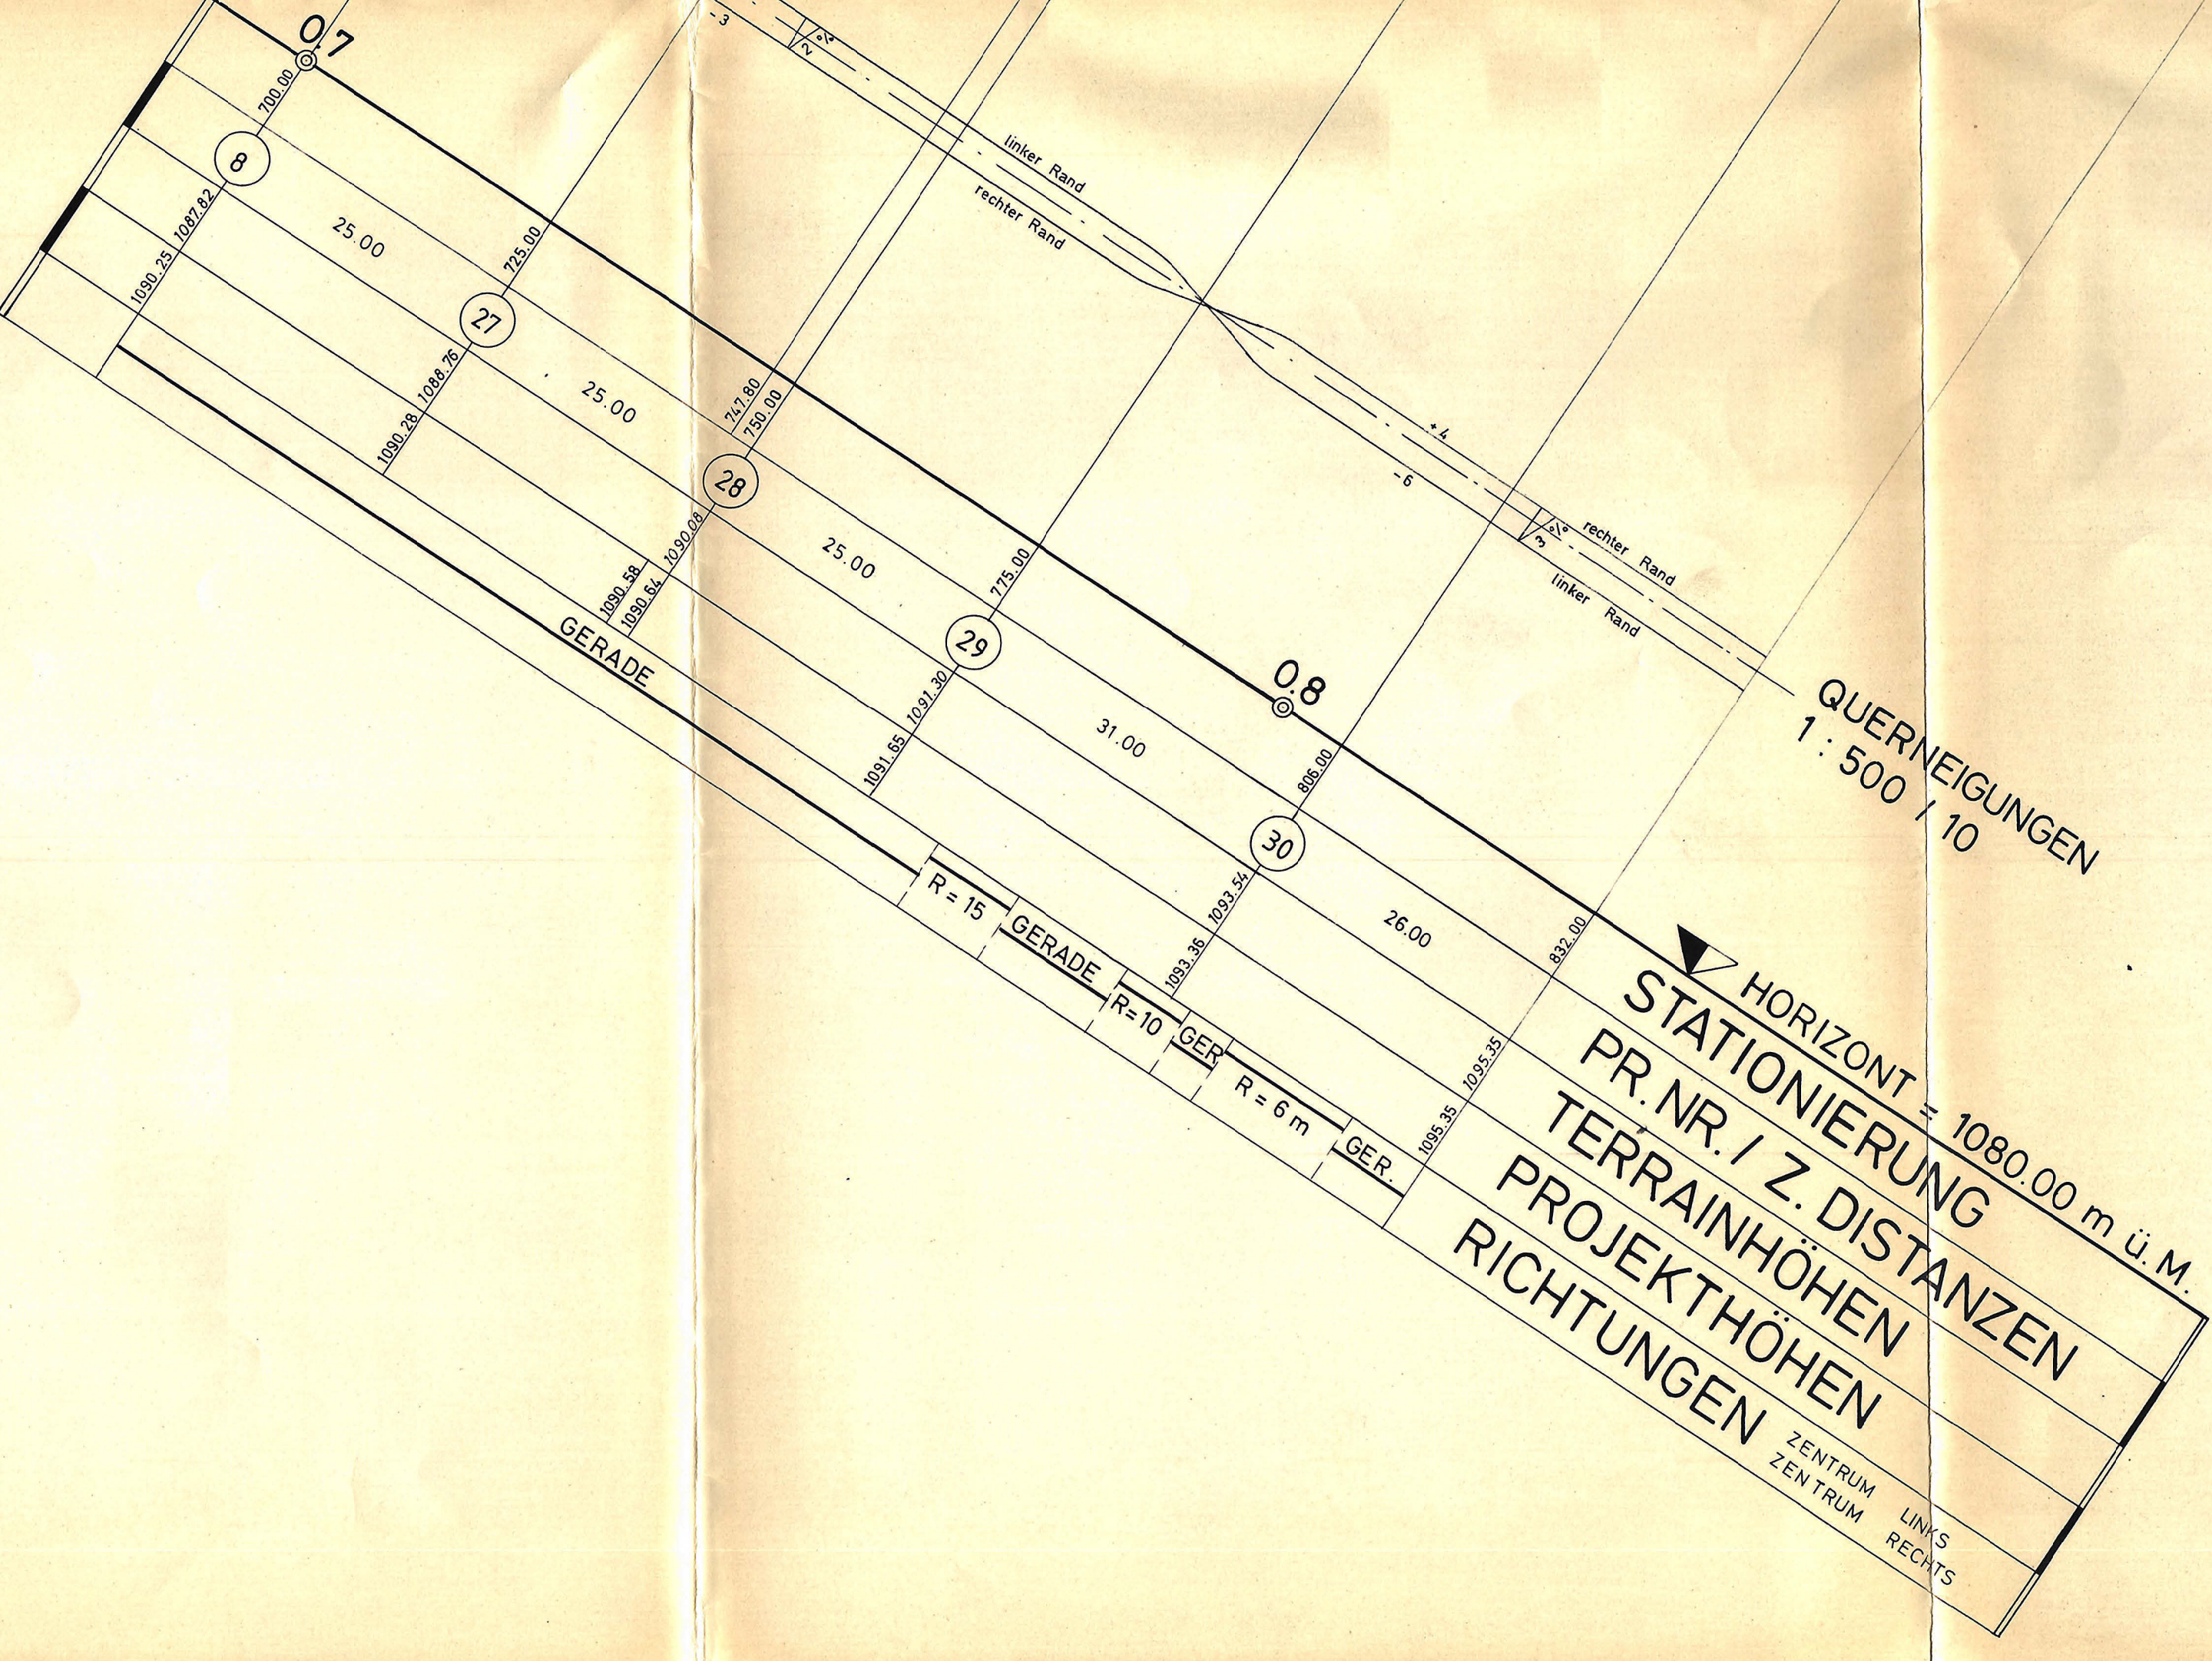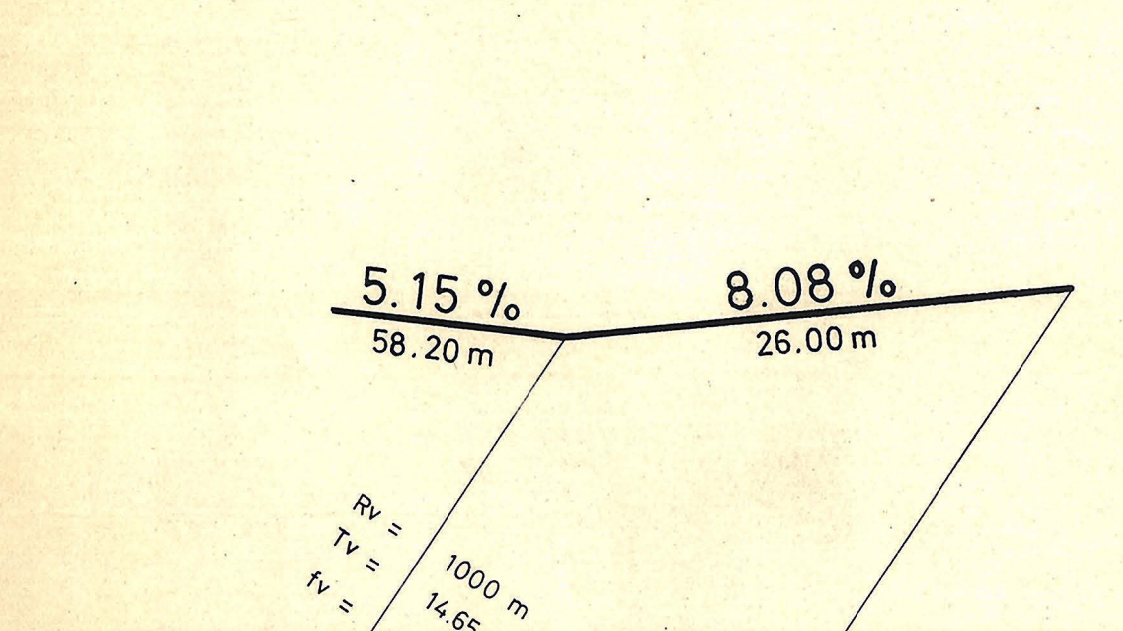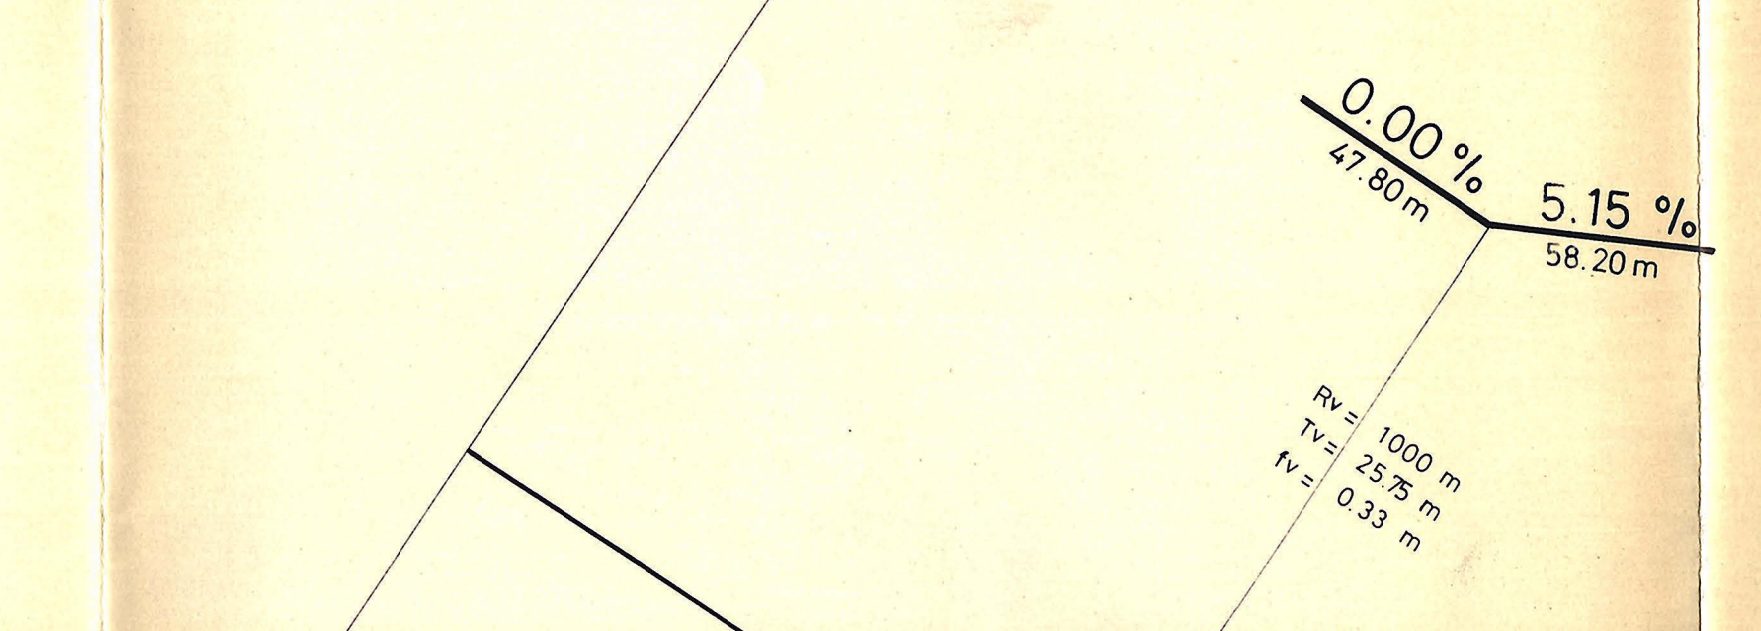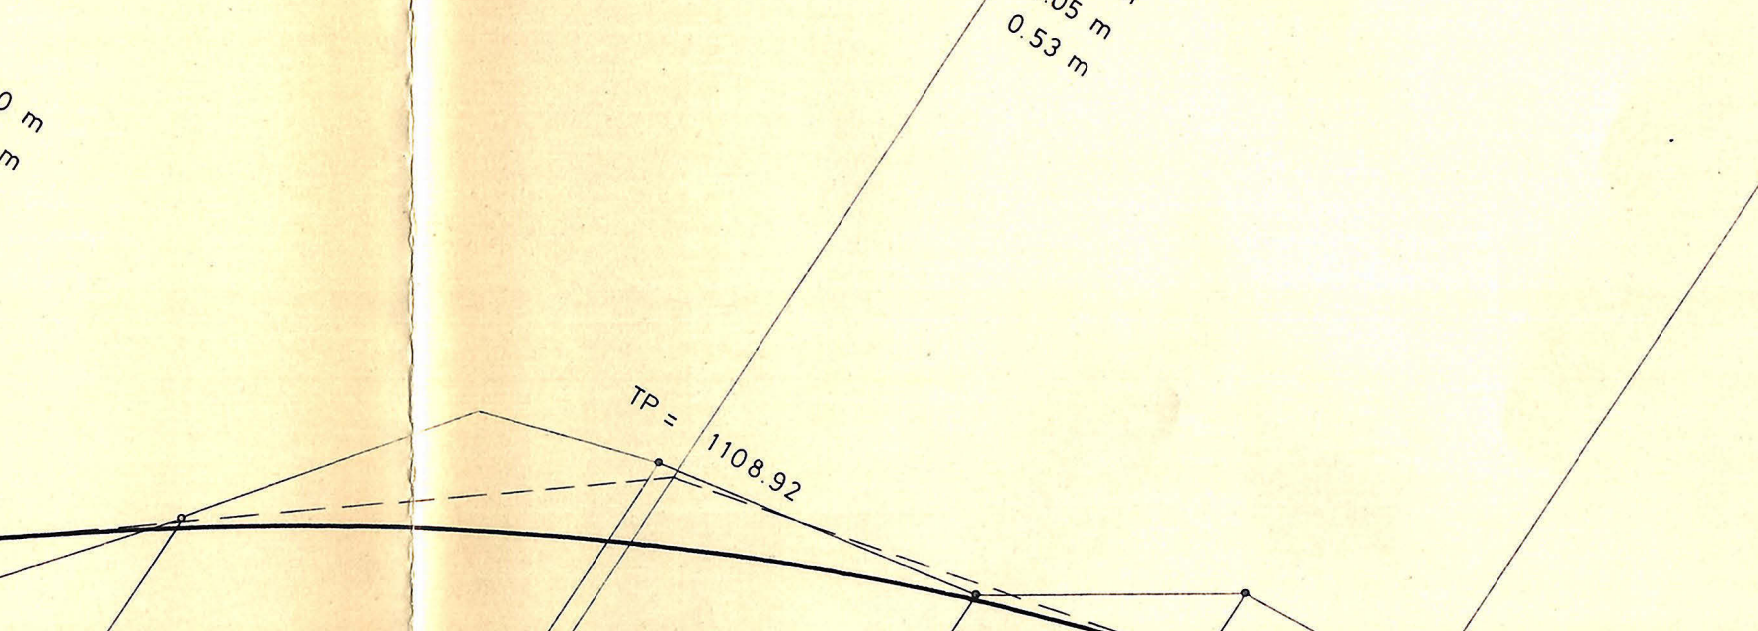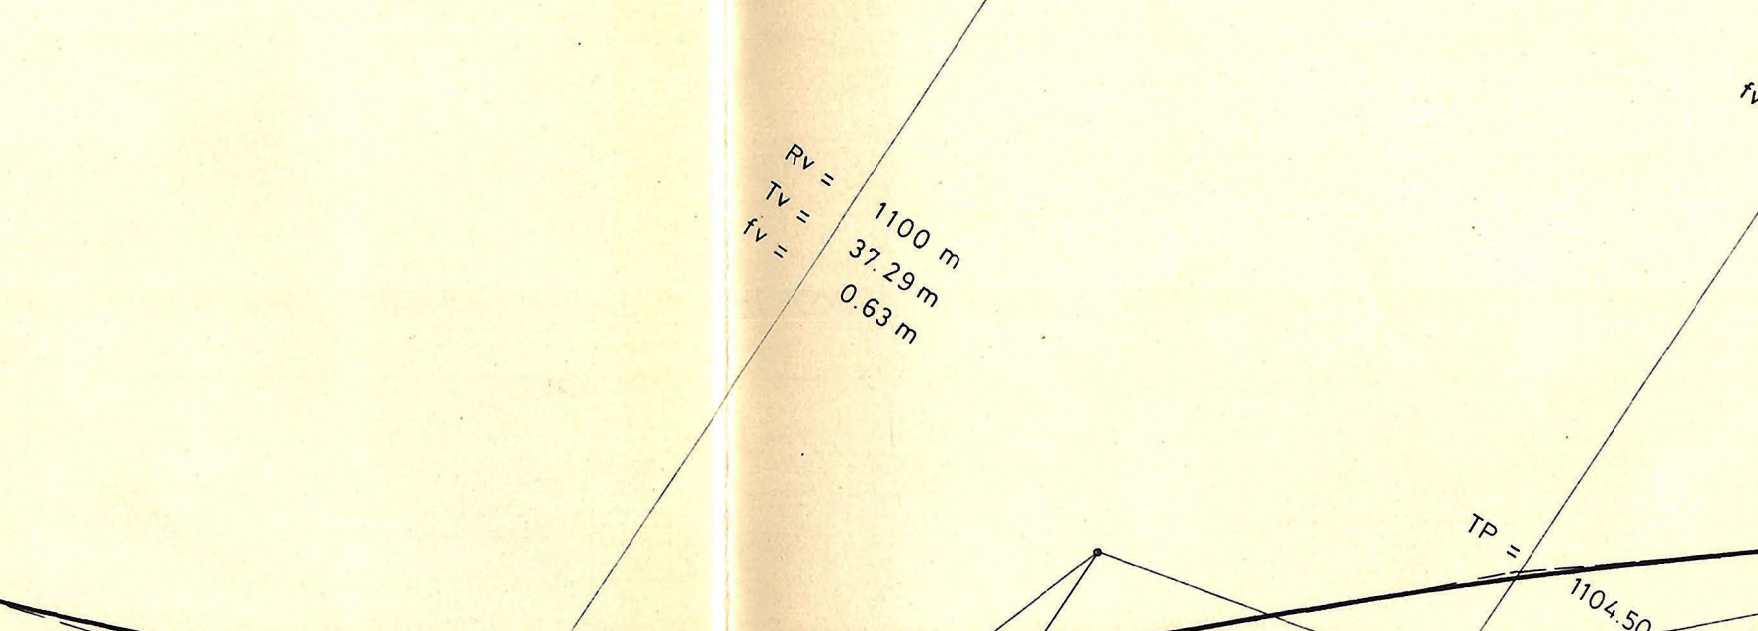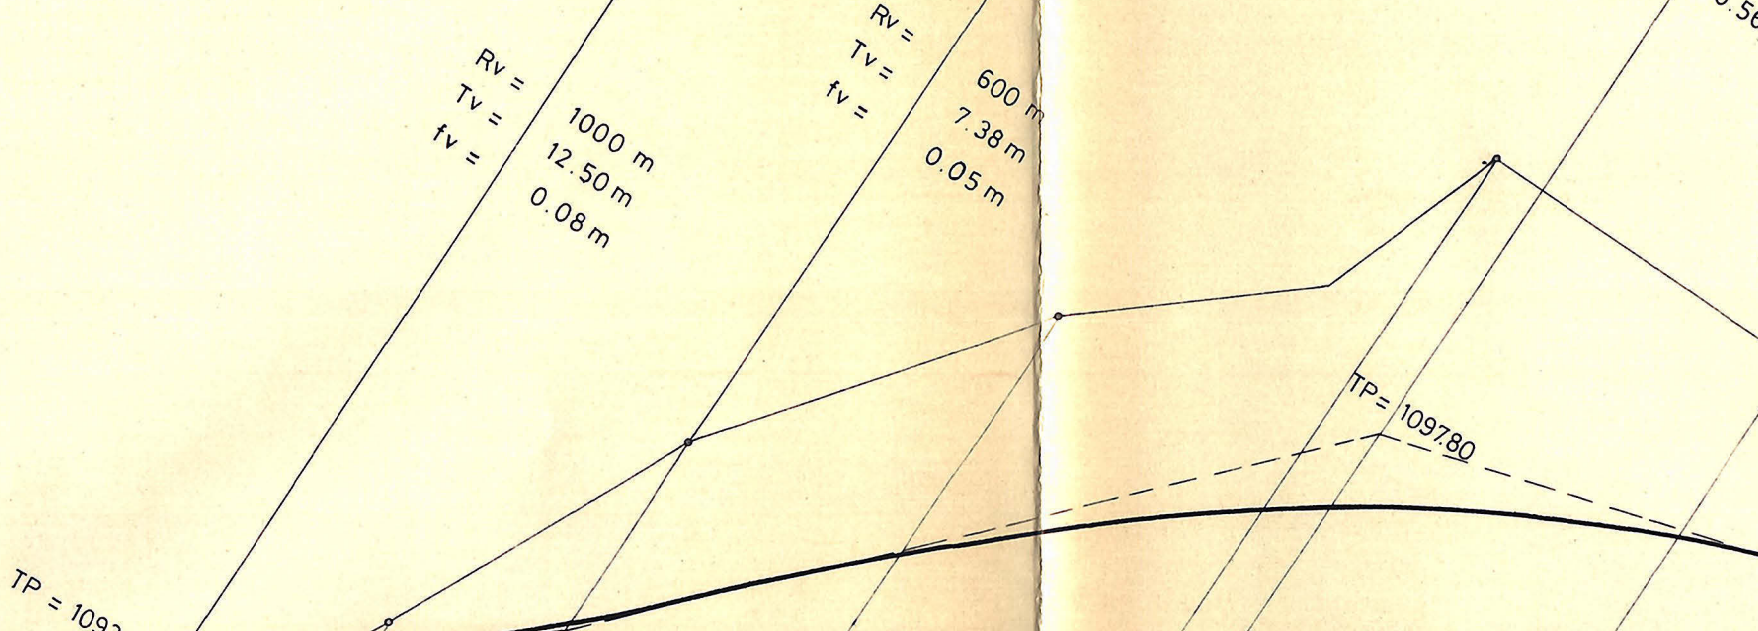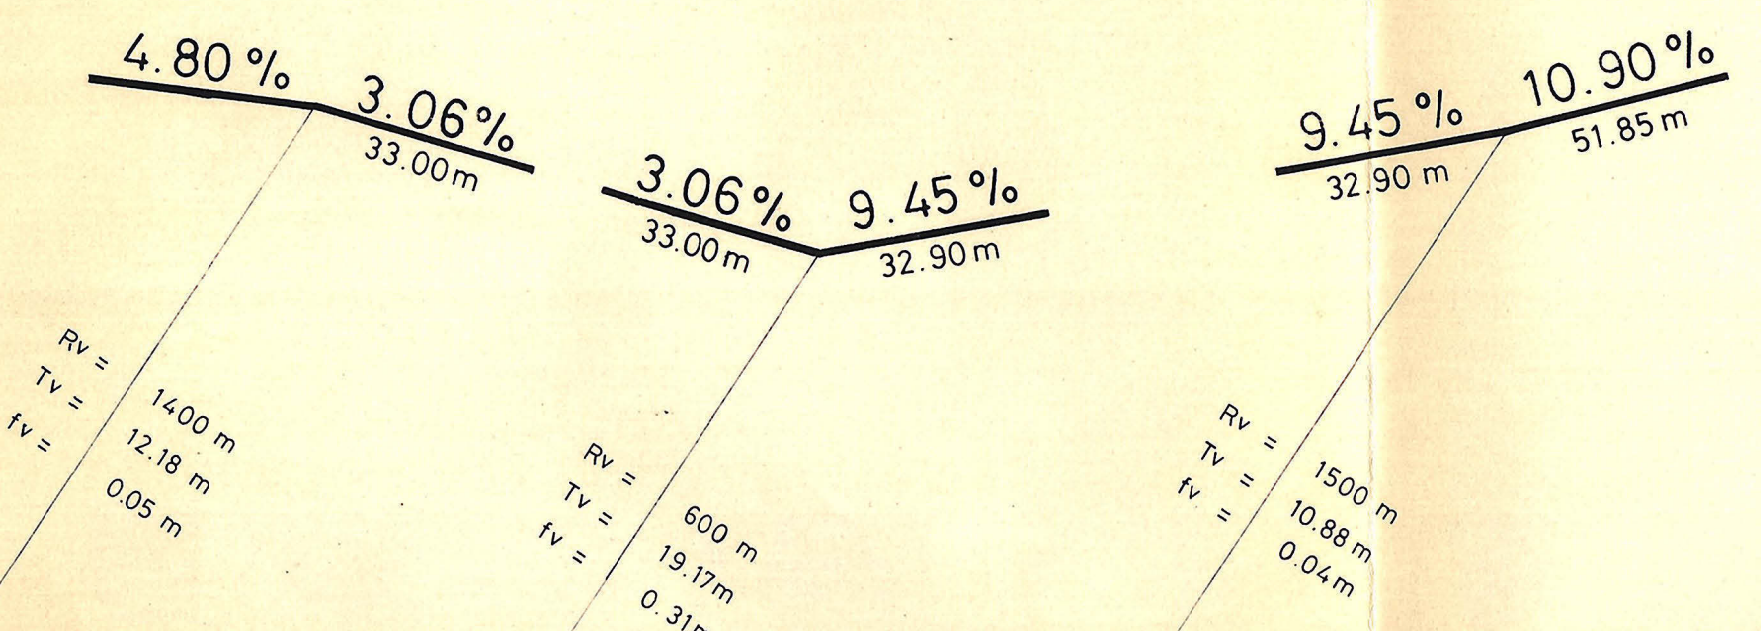

QUERNEIGUNGEN
1:500 / 10

HORIZONT = 1080.00 m ü.M.
STATIONIERUNG
PR. NR. / Z. DISTANZEN
TERRAINHÖHEN
PROJEKTHÖHEN
RICHTUNGEN

(VON PARZELLE 815 (BKW) BIS HOLIEBI)

Mit geringfügiger Änderung der Überbauungsordnung SMUV vom 14.02.92

Landerwerbsplan 1:1000

Die Ueberbauungsordnung besteht aus dem Ueberbauungsplan und den besonderen Plänen:


- Längenprofil

- Ueberbauungsplan
- Längenprofil
- Querprofile
- Normalprofil
- Leitungsplan
- Techn. Bericht

Plan Nr.	Arbeitsgemeinschaft	Holiebi	Datum:
106 / 17	A. Gafner Bahnhofplatz 3775 Lenk	E. Steiger Mauren 3775 Lenk	rev. Januar 94 30. September 1991

LANDERWERBSVERZEICHNIS

Nr	Parzelle	Eigentümer	Strassenfläche	Parkplatzfläche
1	281	Walter Stocker AG	30	160
2	3715	Freidig-Ruosch Alfred	125	
3	3716	Freidig-Ruosch Alfred	160	
4	3725	Freidig Alfred und Hans Rudolf	135	
5	2002	Bachler-Trachsel Hans	135	
6	2896	SMUV	440	
7	2836	Bach-Zehnder Alfred	10	
8	3850	SOCIUS AG	115	
9	3849	Schlappi Markus	30	
10	3805	Schlappi Hanspeter	75	
11	3839	Schlappi-Hahlen Hans Ulrich	25	
12	3838	Bachler-Trachsel Ella Rosa	20	
13	3804	Klaus Paul	200	
14	3506	Staat Bern	725	
15	2767	Schlappi Hans Heinrich	20	
16	2909	Freidig-Tritten Hans Rudolf	180	
17	1995	Rieder-Born Martin	370	
		Totale Landerwerbsfläche	2795	290

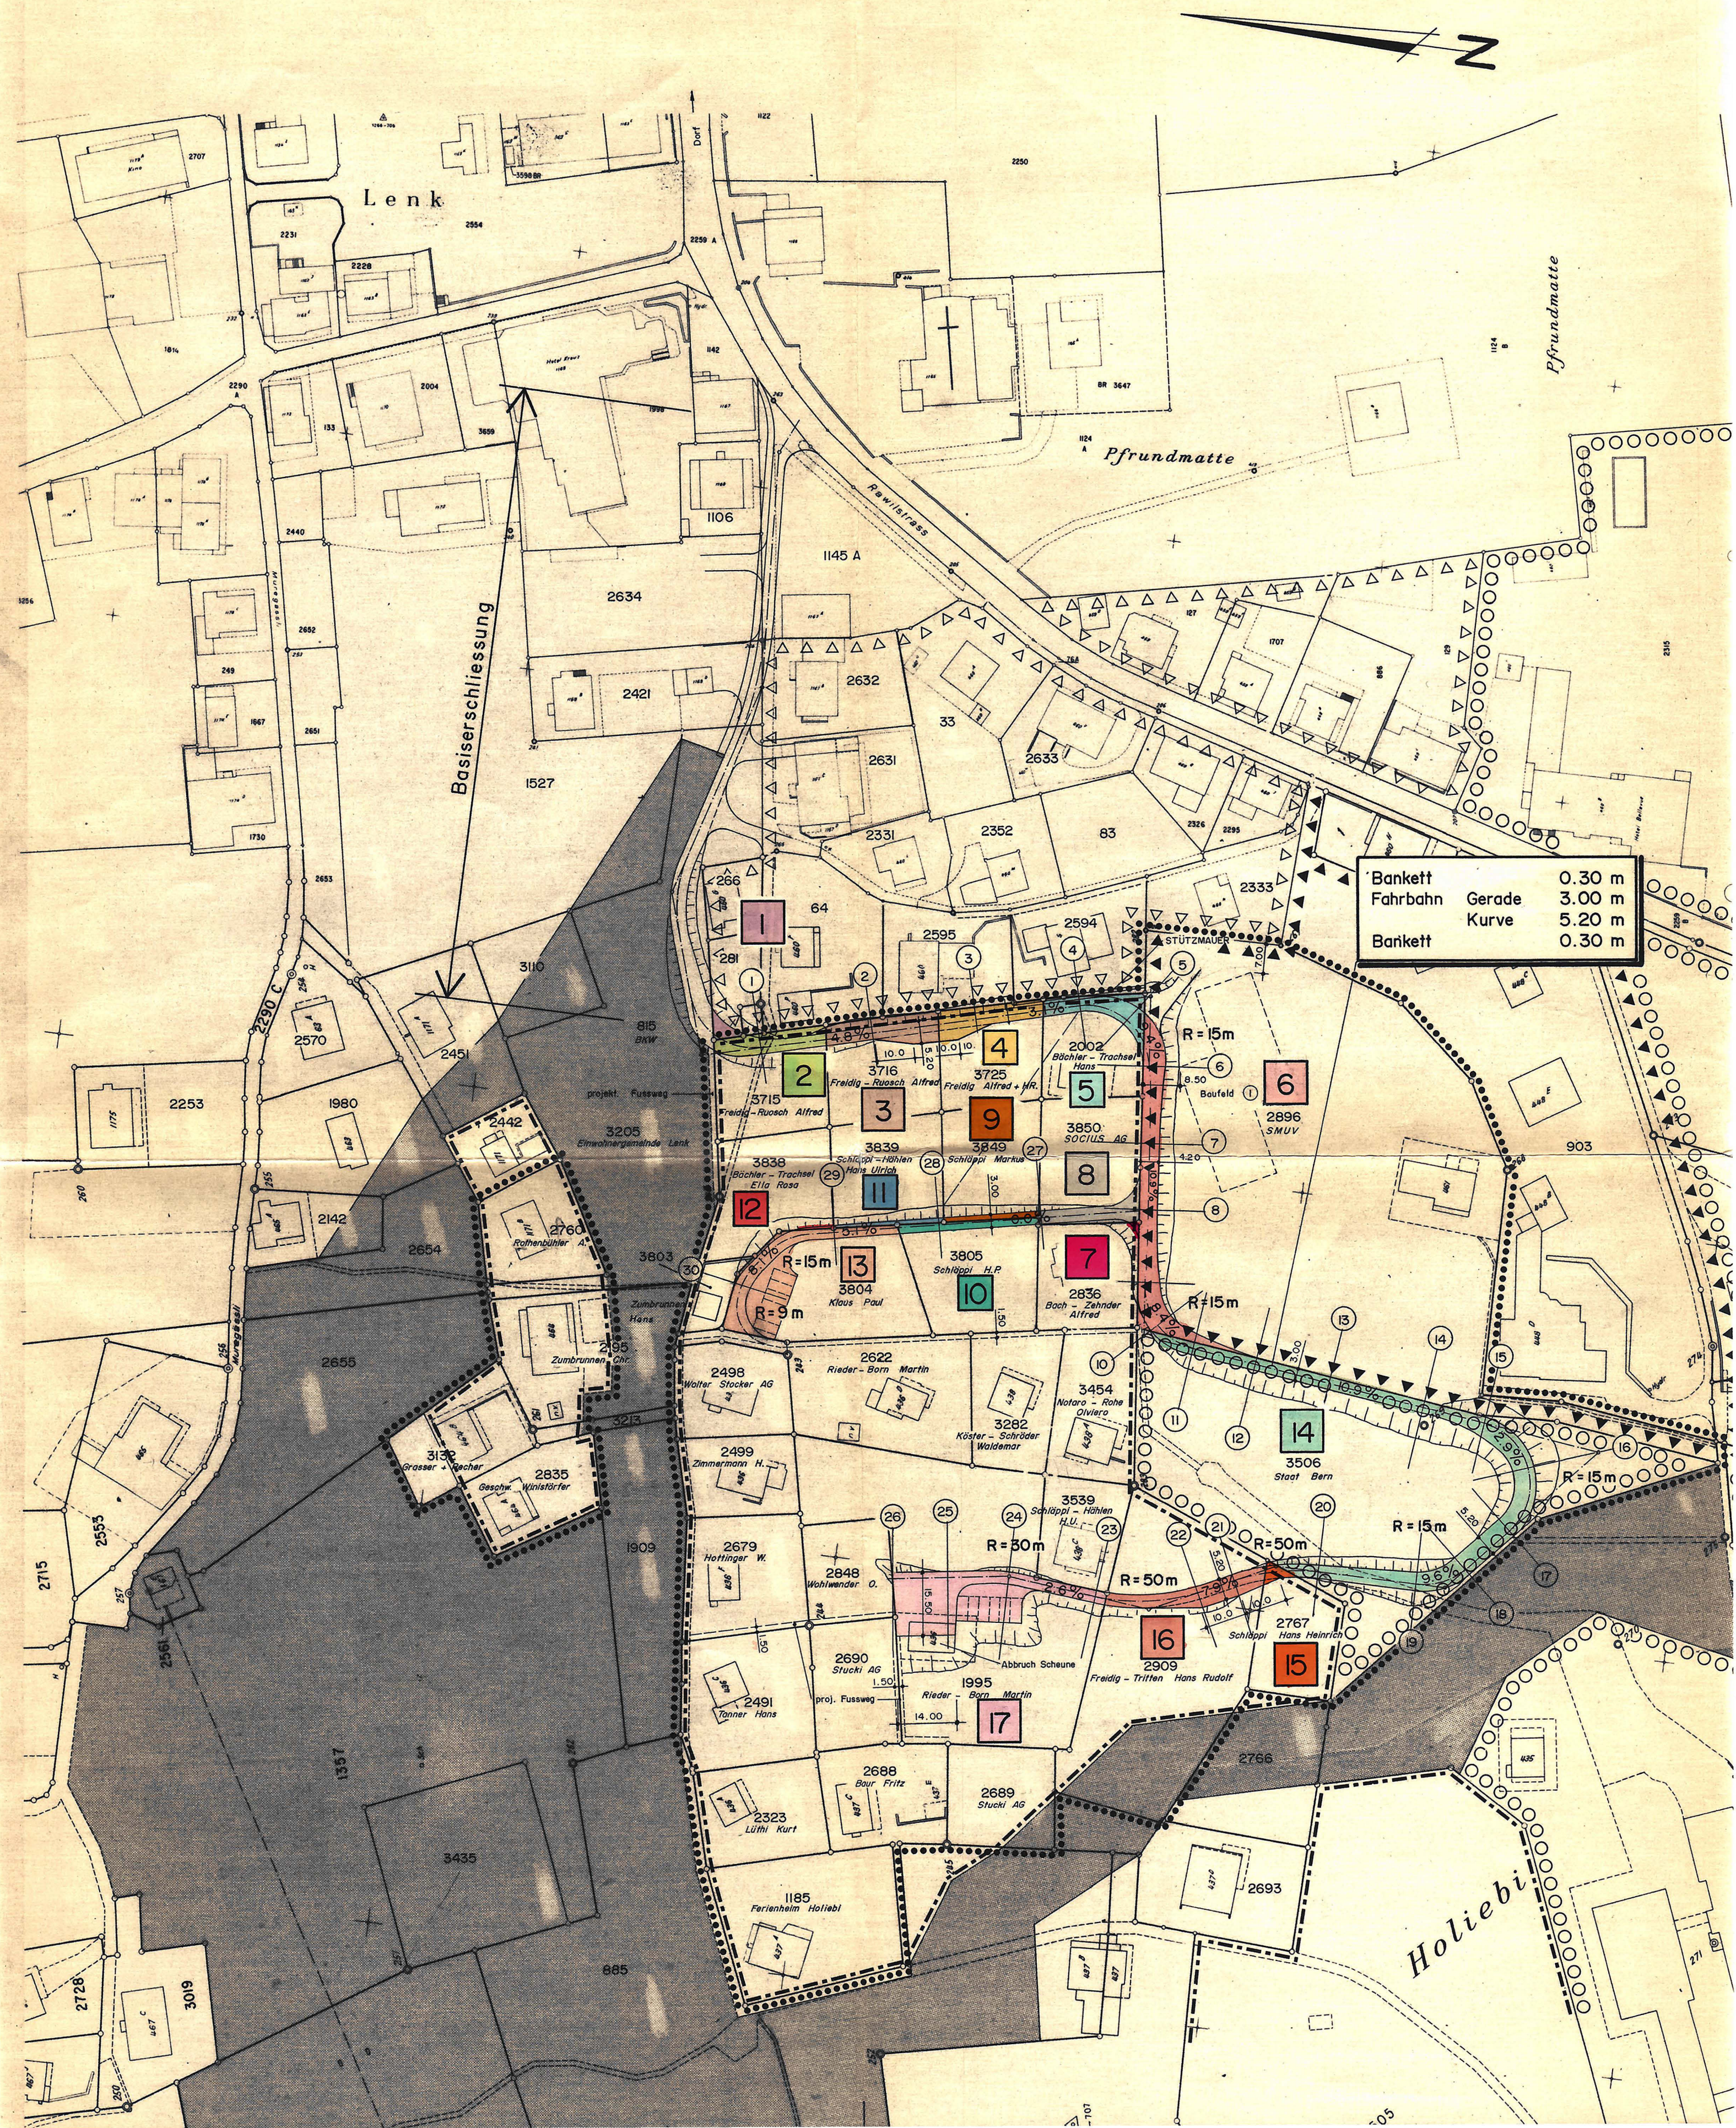

UEBERBAUUNGSORDNUNG

DETAILERSCHLIESSUNG HOLIEBI

(VON PARZELLE 815 (BKW) BIS HOLIEBI)

Mit geringfügiger Änderung der Überbauungsordnung SMUV vom 14.02.92

Normalprofil 1:50

Die Ueberbauungsordnung besteht aus dem
und den besonderen Plänen:

Ueberbauungsplan

- Längenprofil
- Querprofile
- Normalprofil
- Leitungsplan
- Techn. Bericht

Plan Nr.

106 / 15

Arbeitsgemeinschaft Holiebi


A. Gafner
Bahnhofplatz
3775 Lenk

E. Steiger
Mauren
3775 Lenk


Datum:











rev. Januar '94
30. September 1991

IN DEN GERADEN

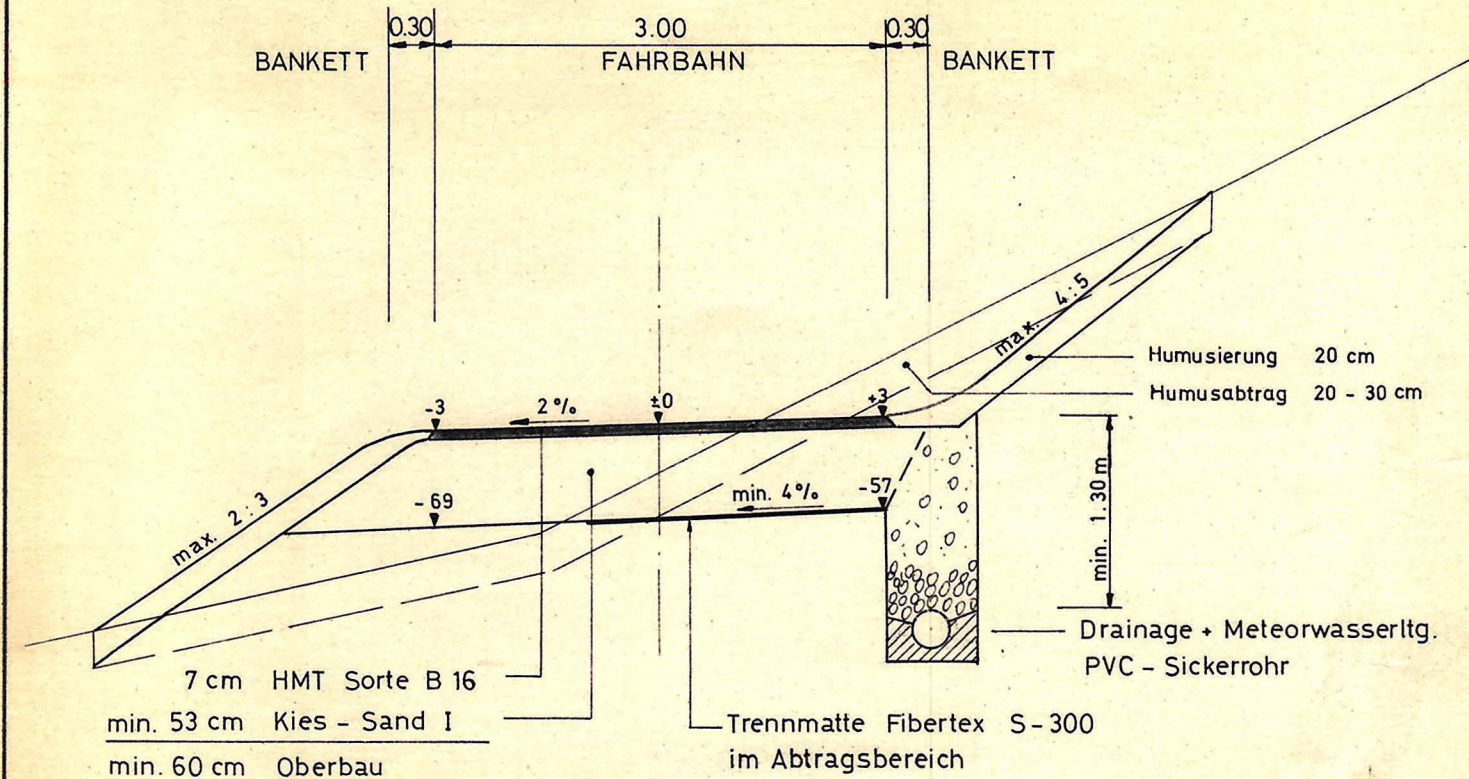

IN DEN KURVEN

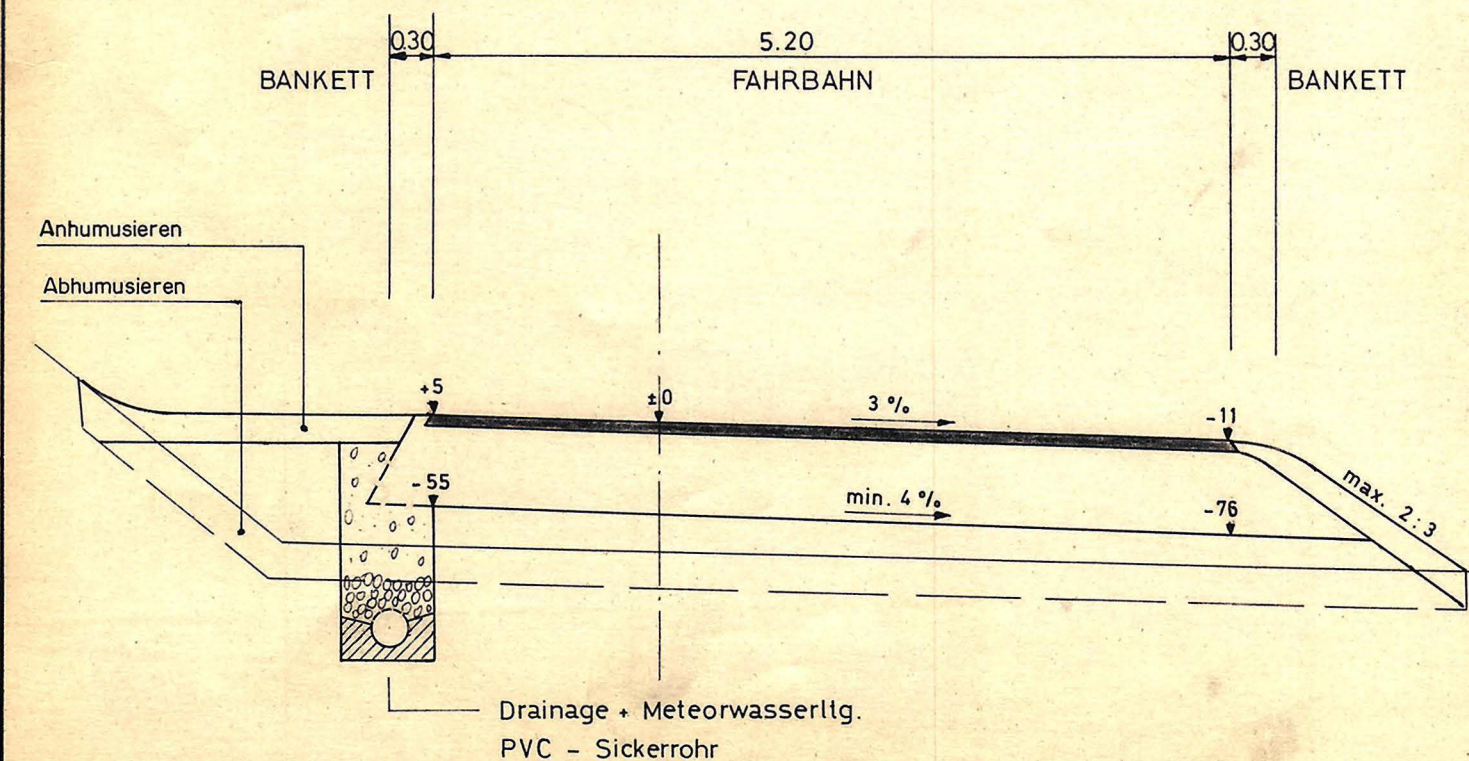

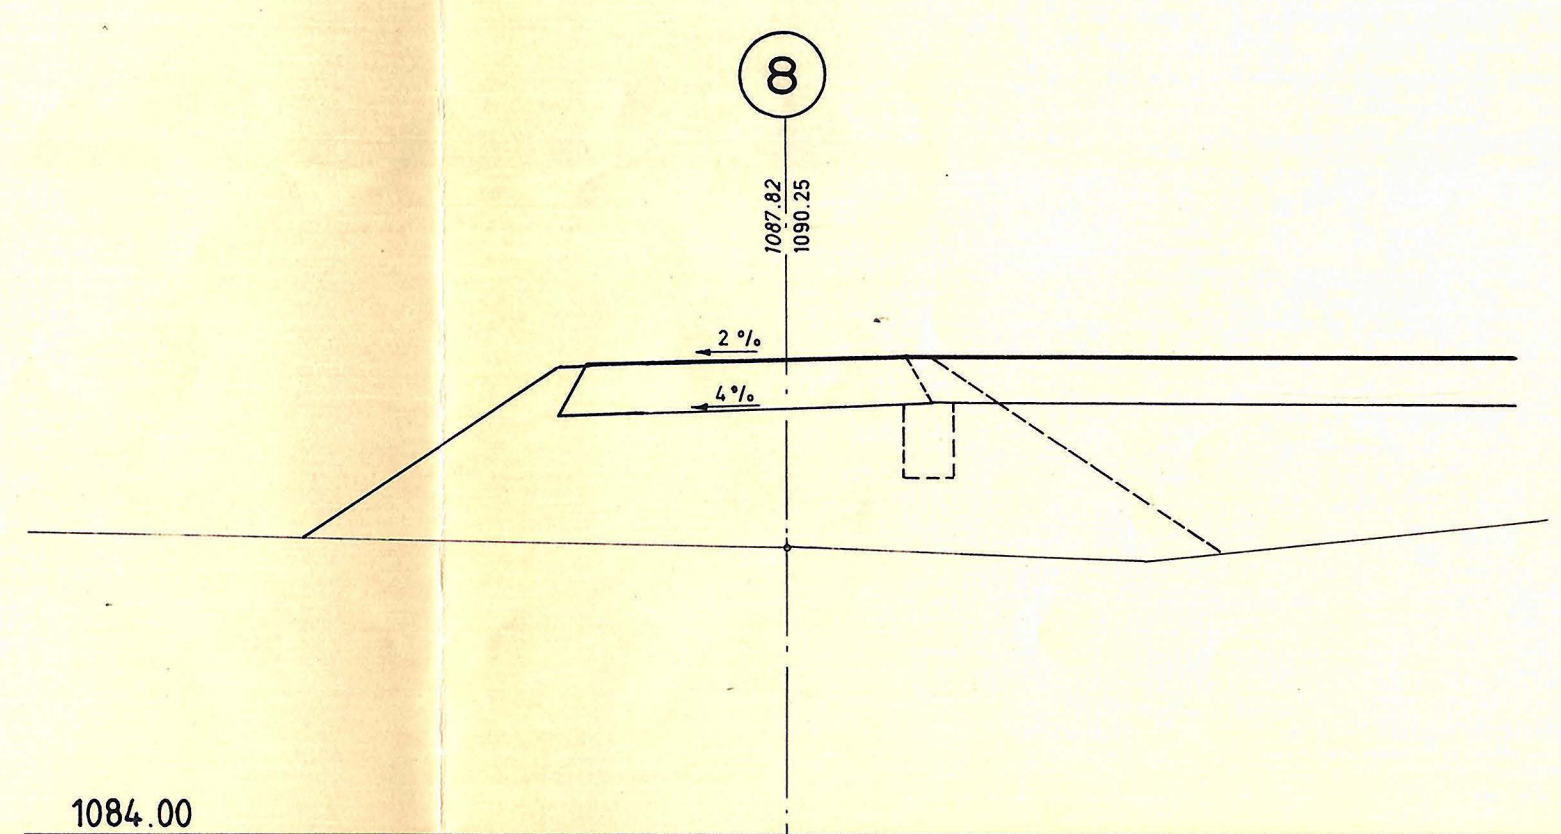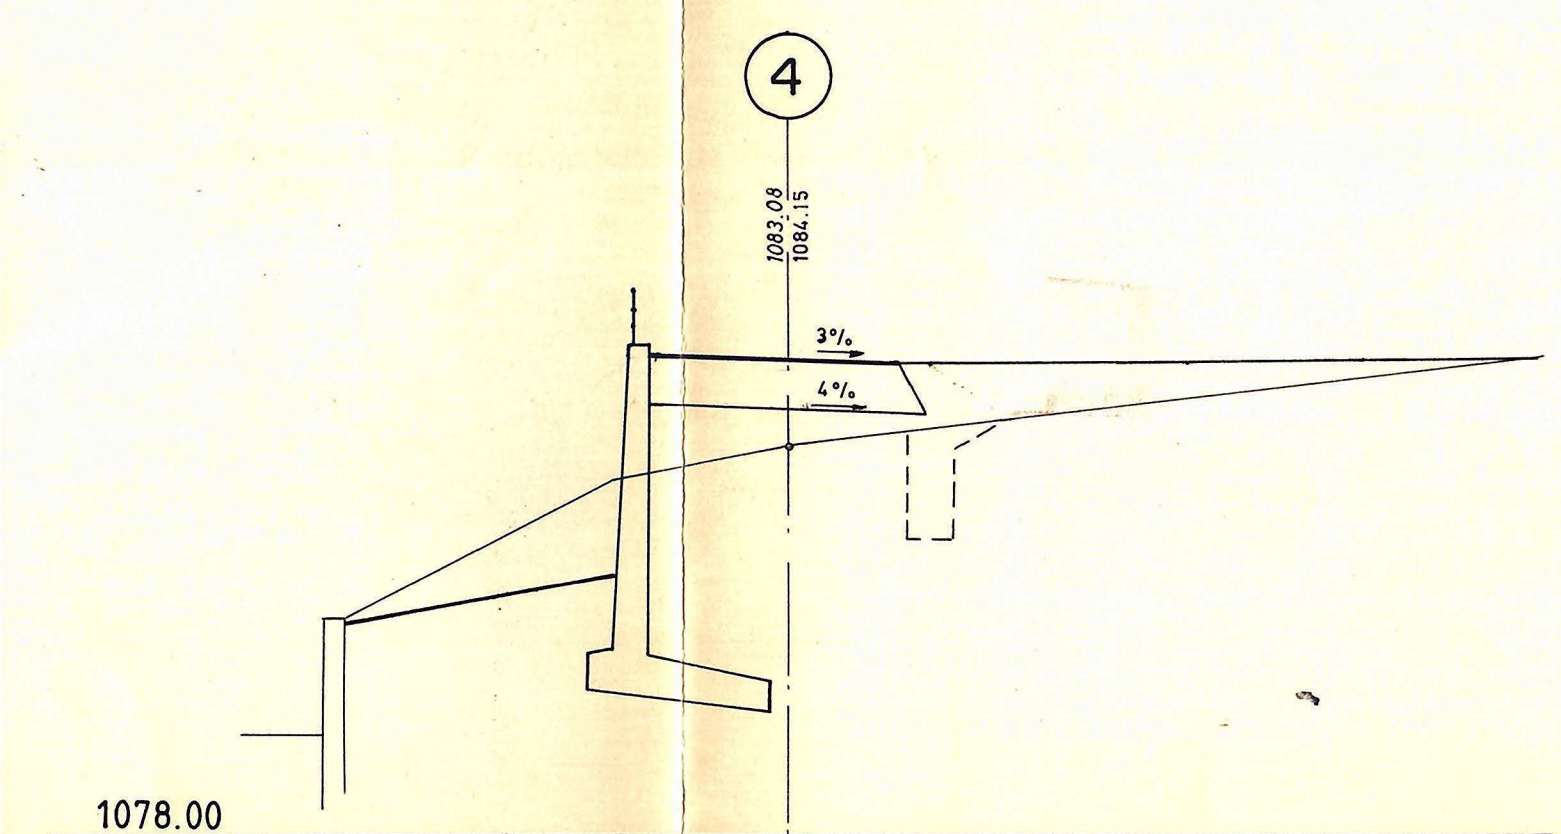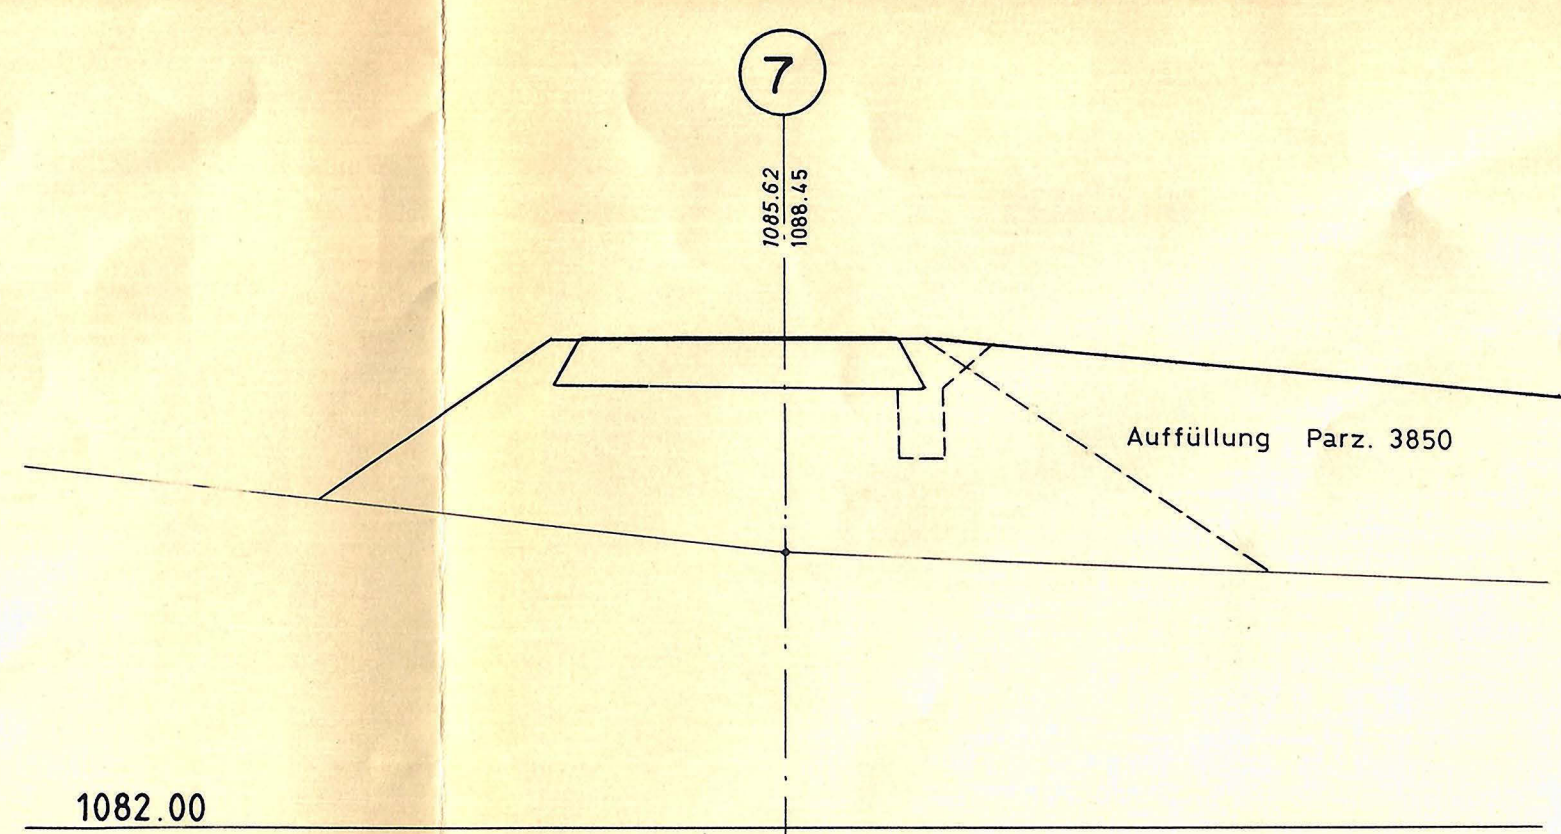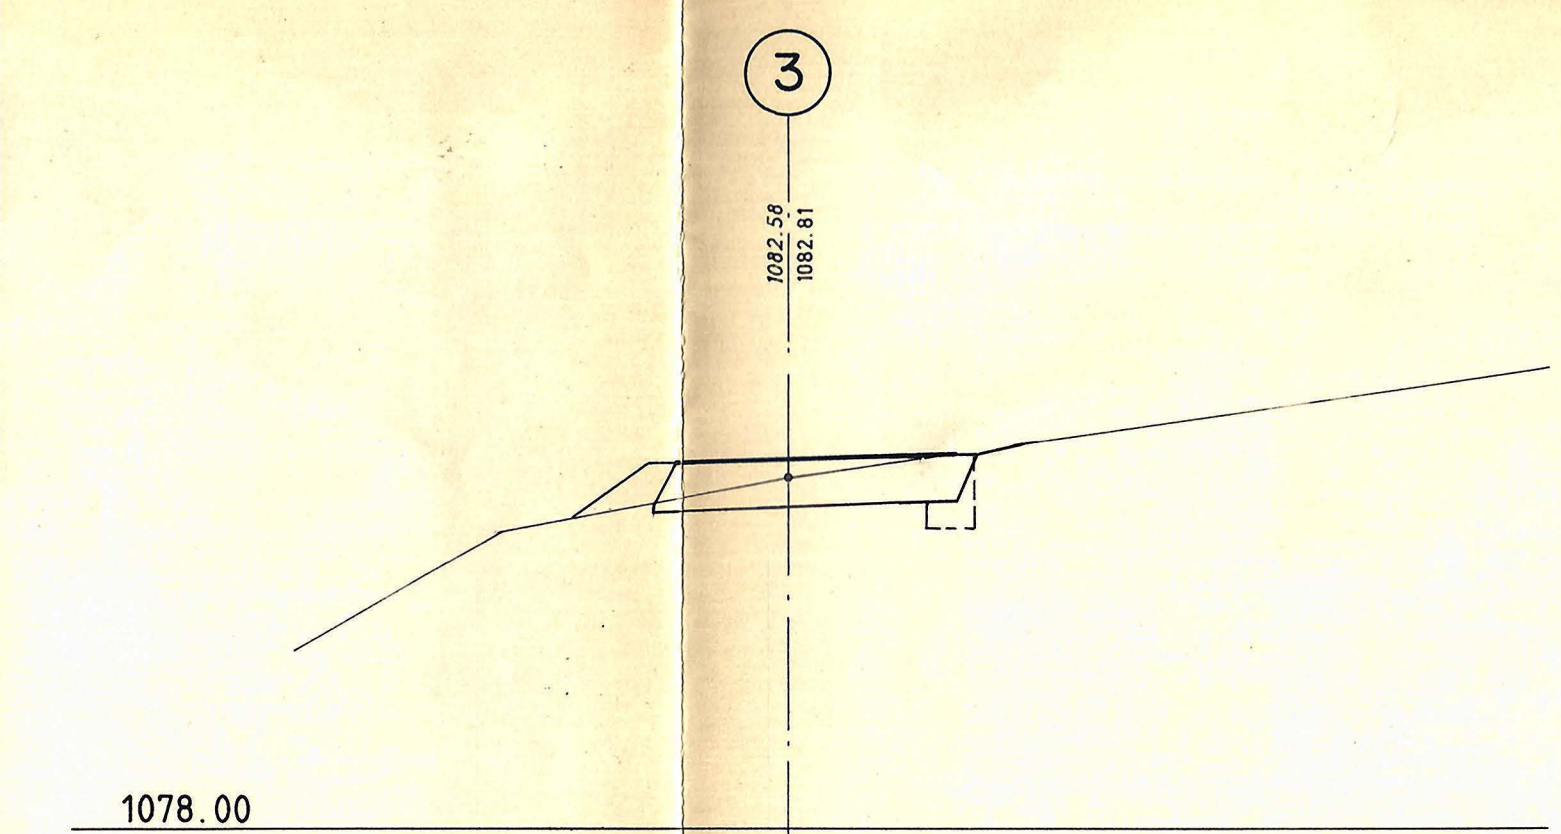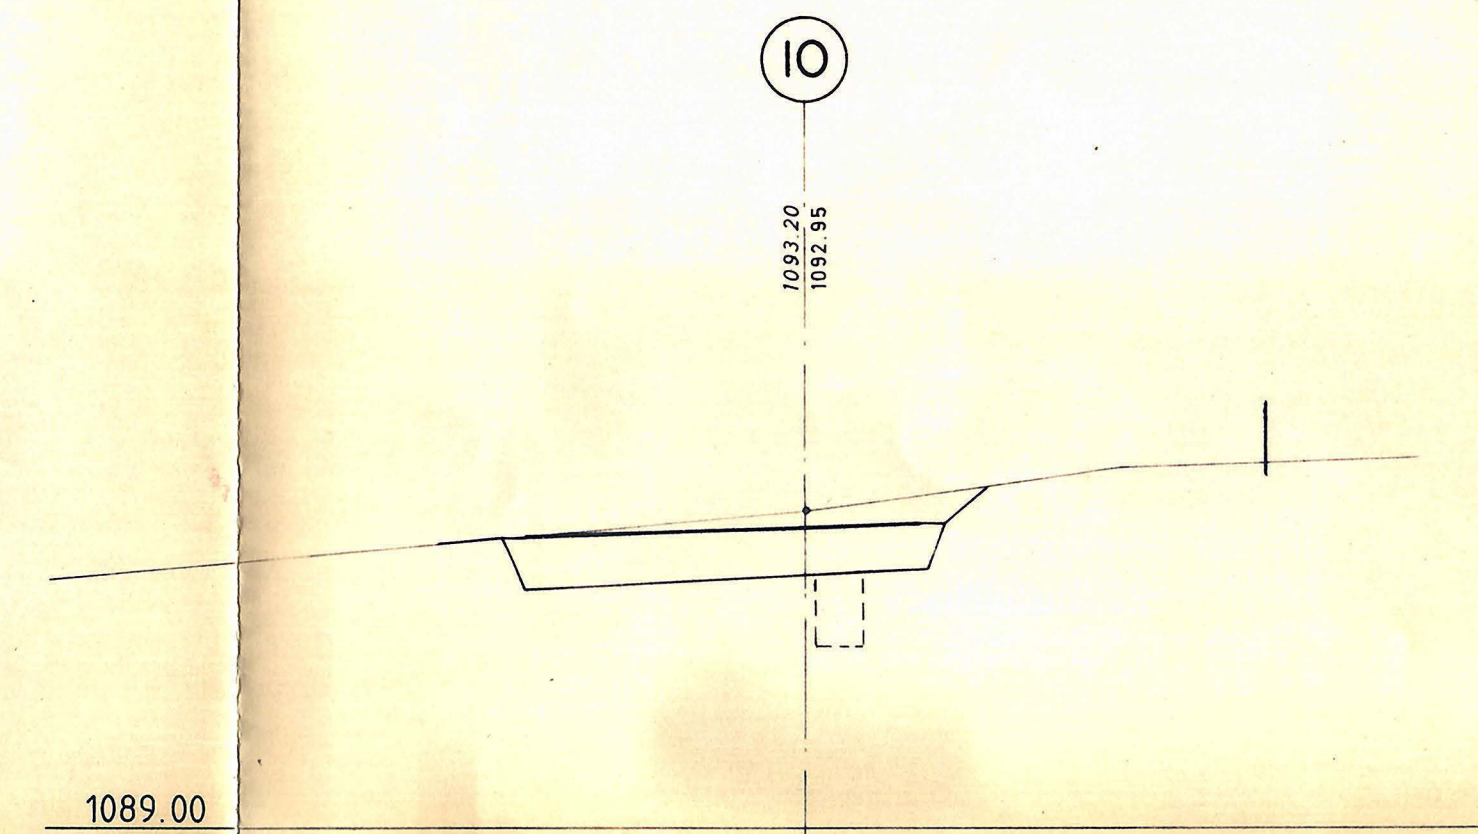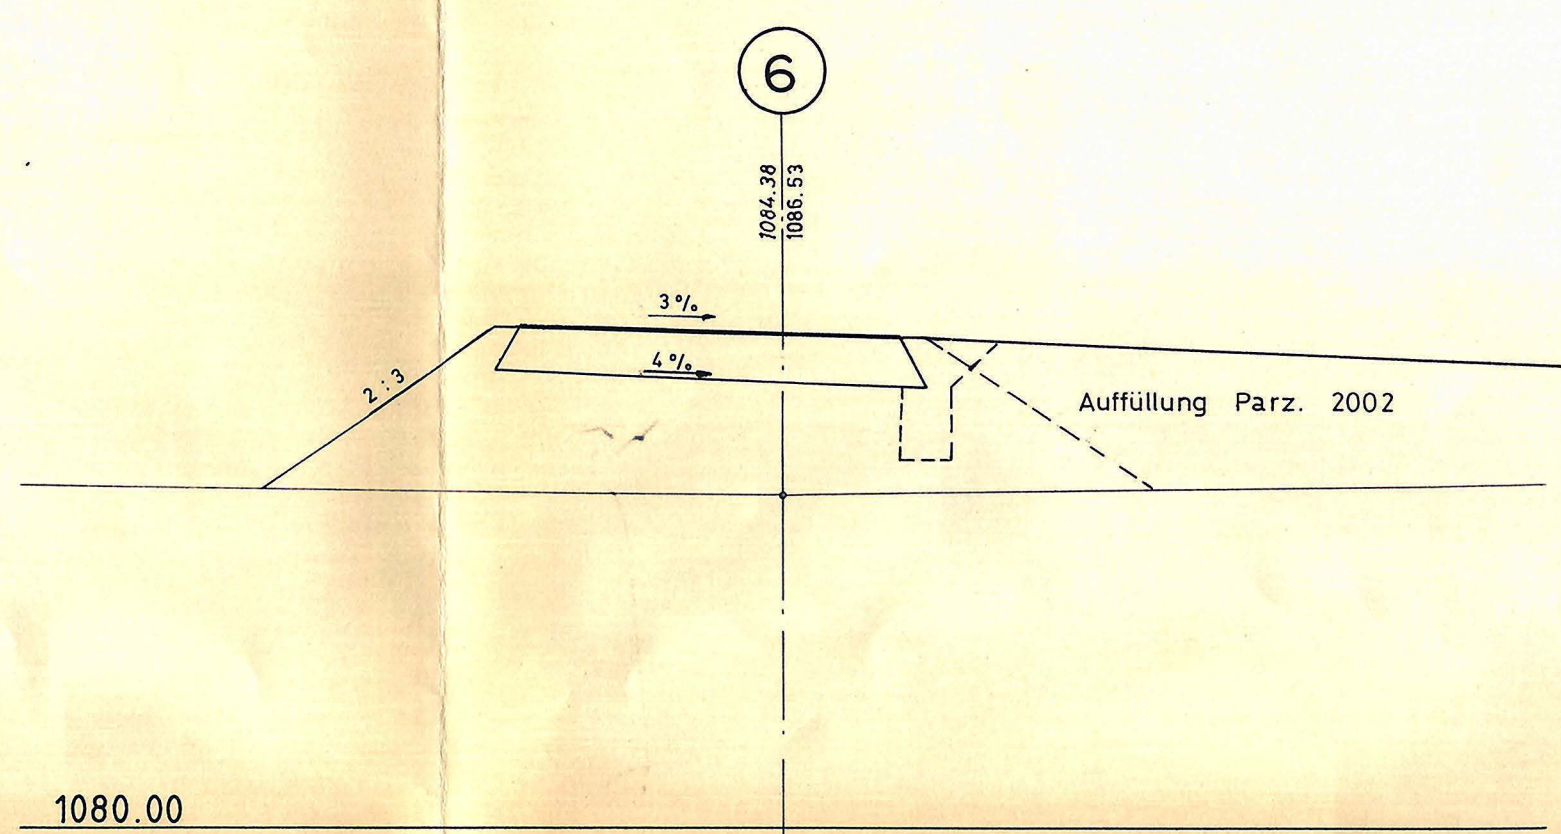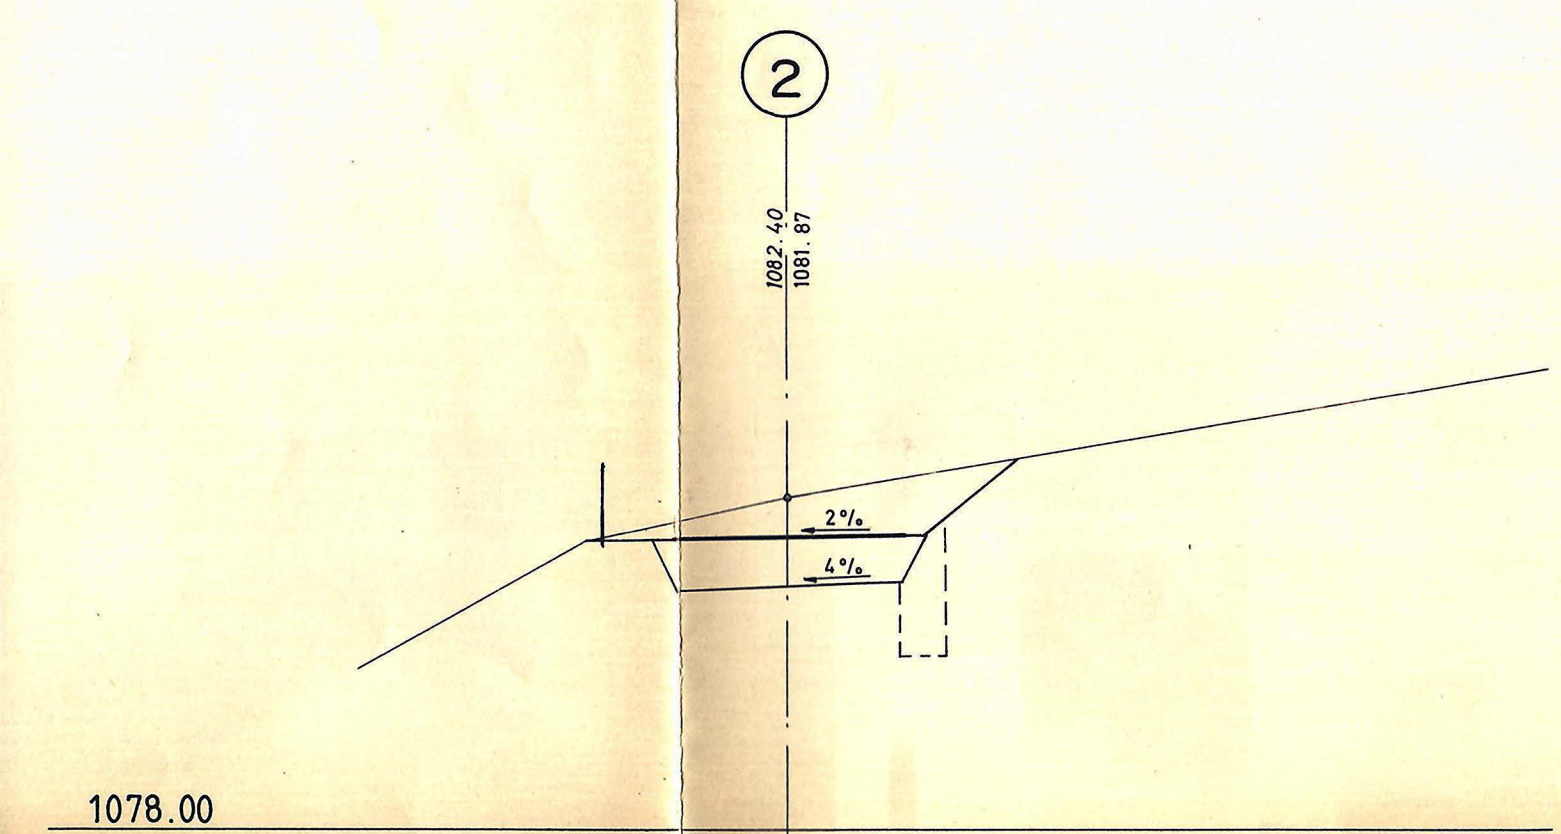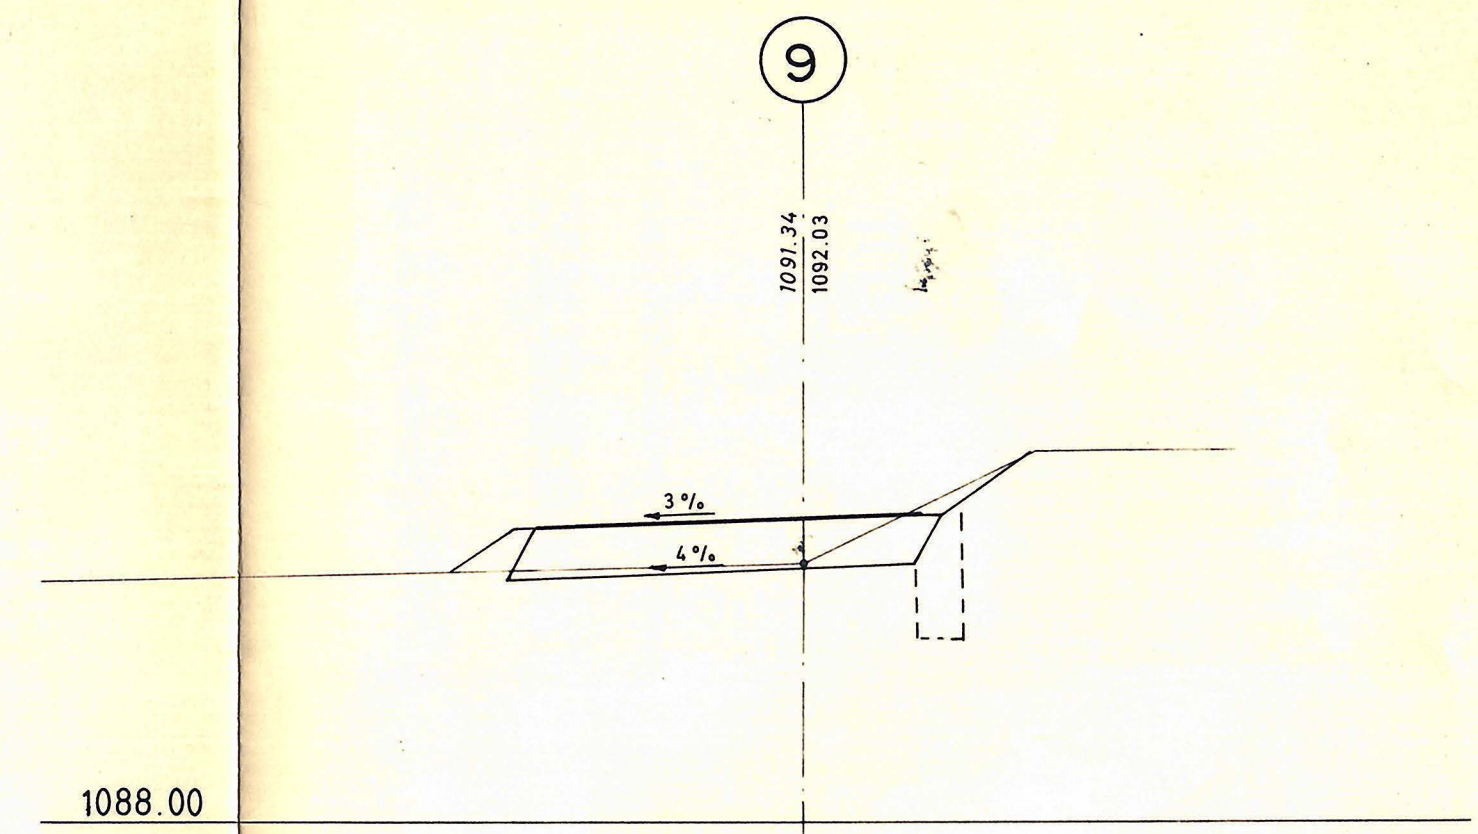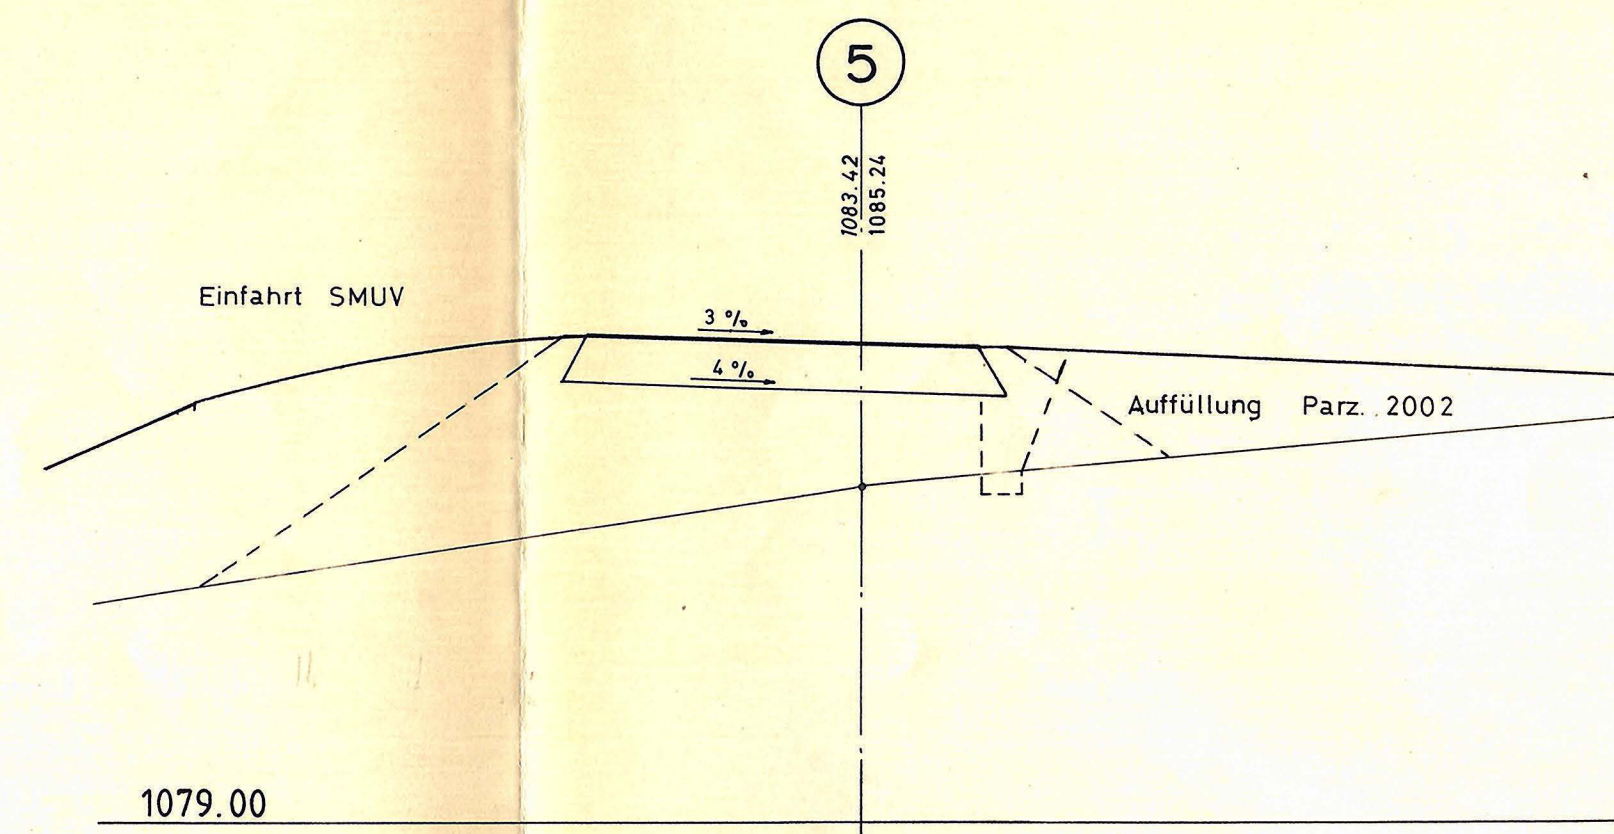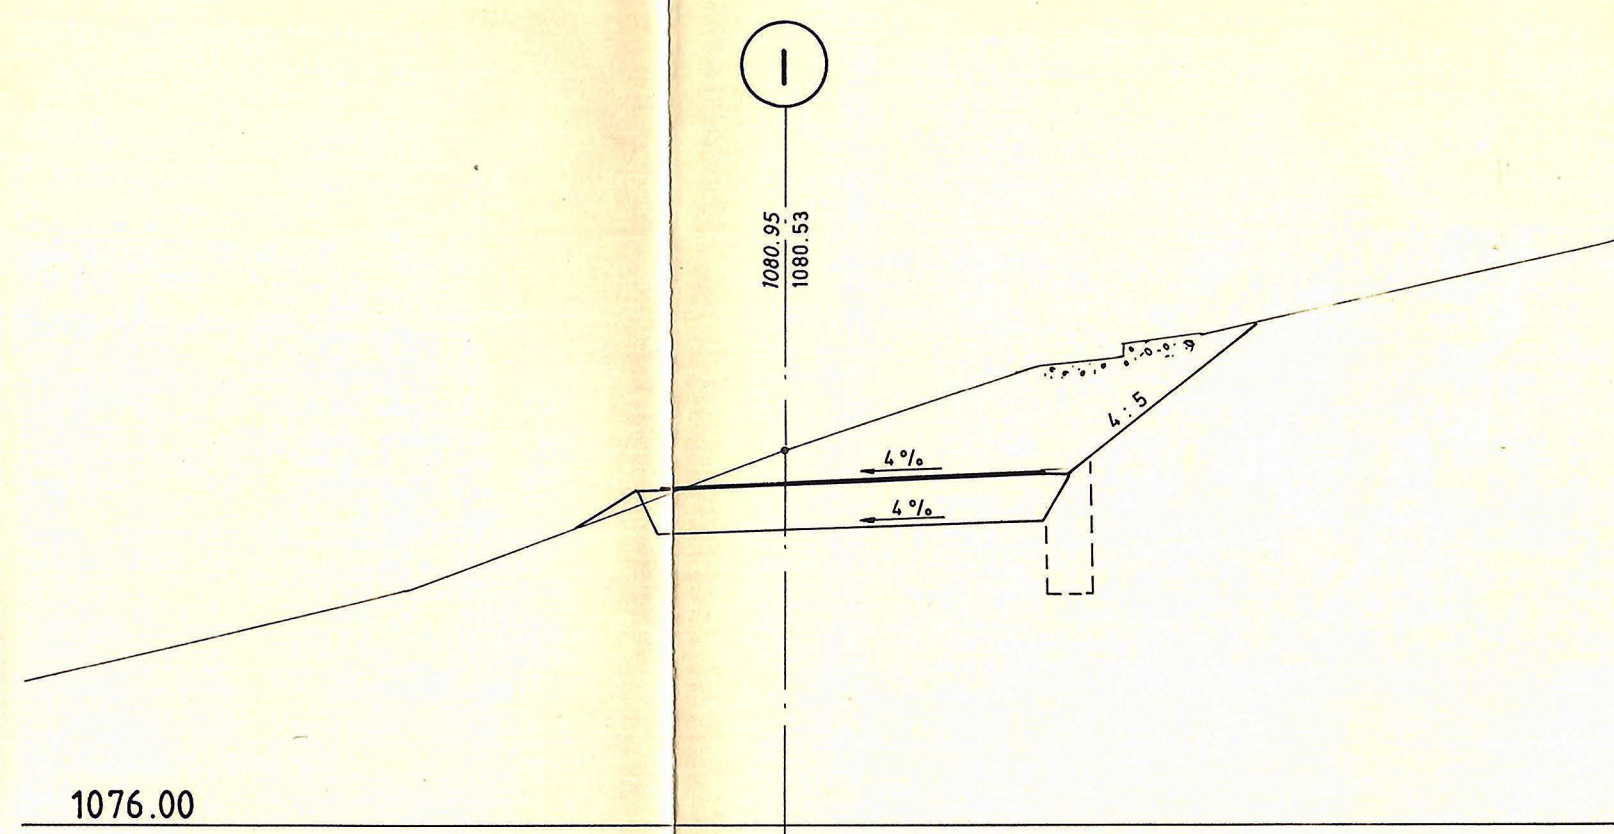

KANTON BERN

GEMEINDE LENK

UEBERBAUUNGSORDNUNG

DETAILERSCHLIESSUNG HOLIEBI

(VON PARZELLE 815 (BKW) BIS HOLIEBI)





















Mit geringfügiger Änderung der Überbauungsordnung SMUV vom 14.02.92

Querprofile I 1:100

Die Ueberbauungsordnung besteht aus dem
und den besonderen Plänen:

- Ueberbauungsplan
- Längenprofil
- Querprofile
- Normalprofil
- Leitungsplan
- Techn. Bericht

Plan Nr.	Arbeitsgemeinschaft Holiebi	Datum:
106 / 13	A. Gafner Bahnhofplatz 3775 Lenk	rev. Januar '94 30. September 1991
	E. Steiger Mauern 3775 Lenk	

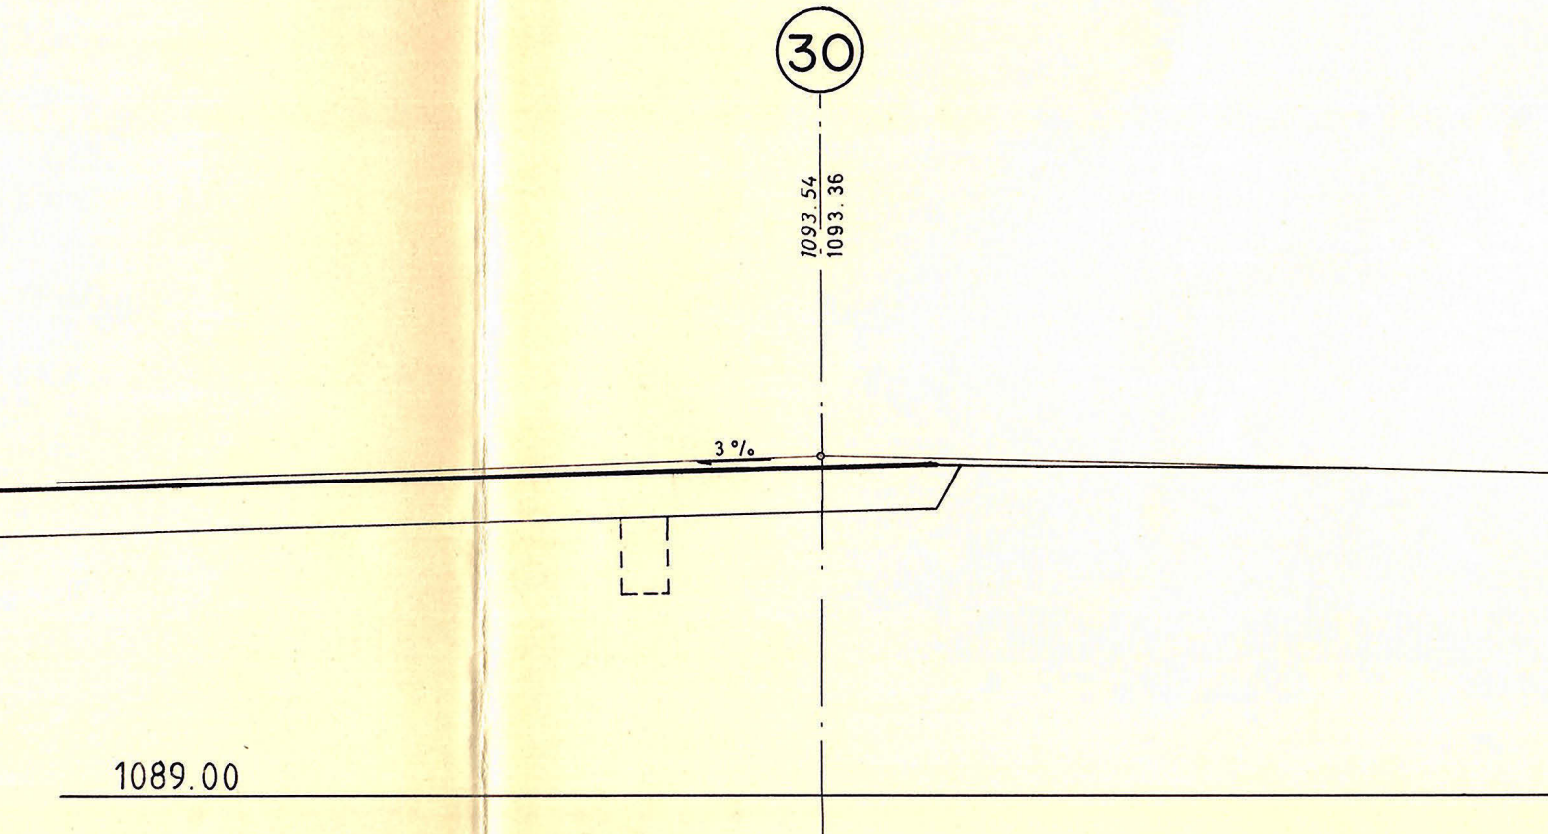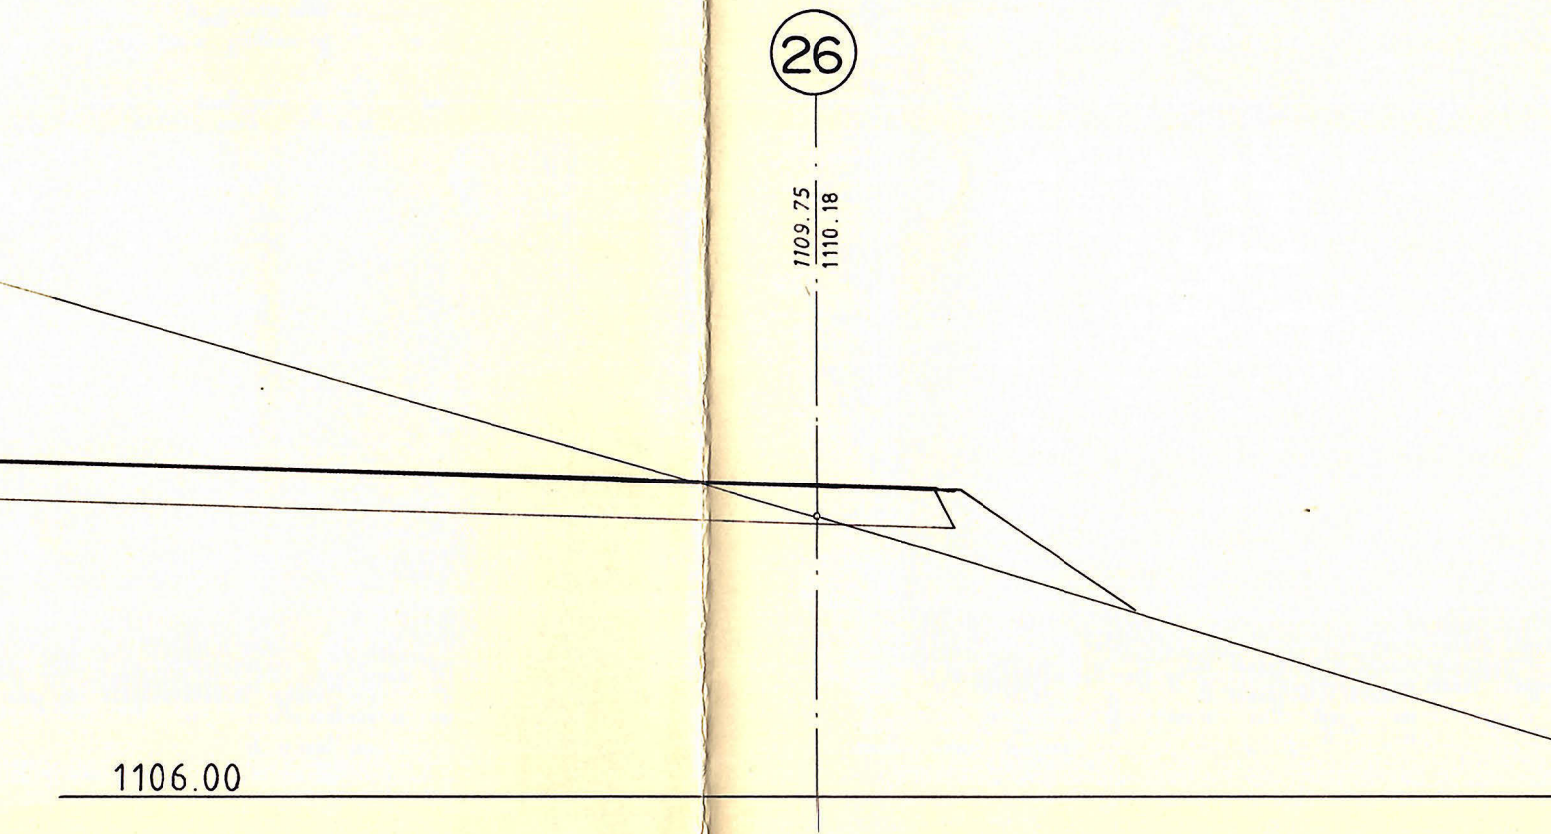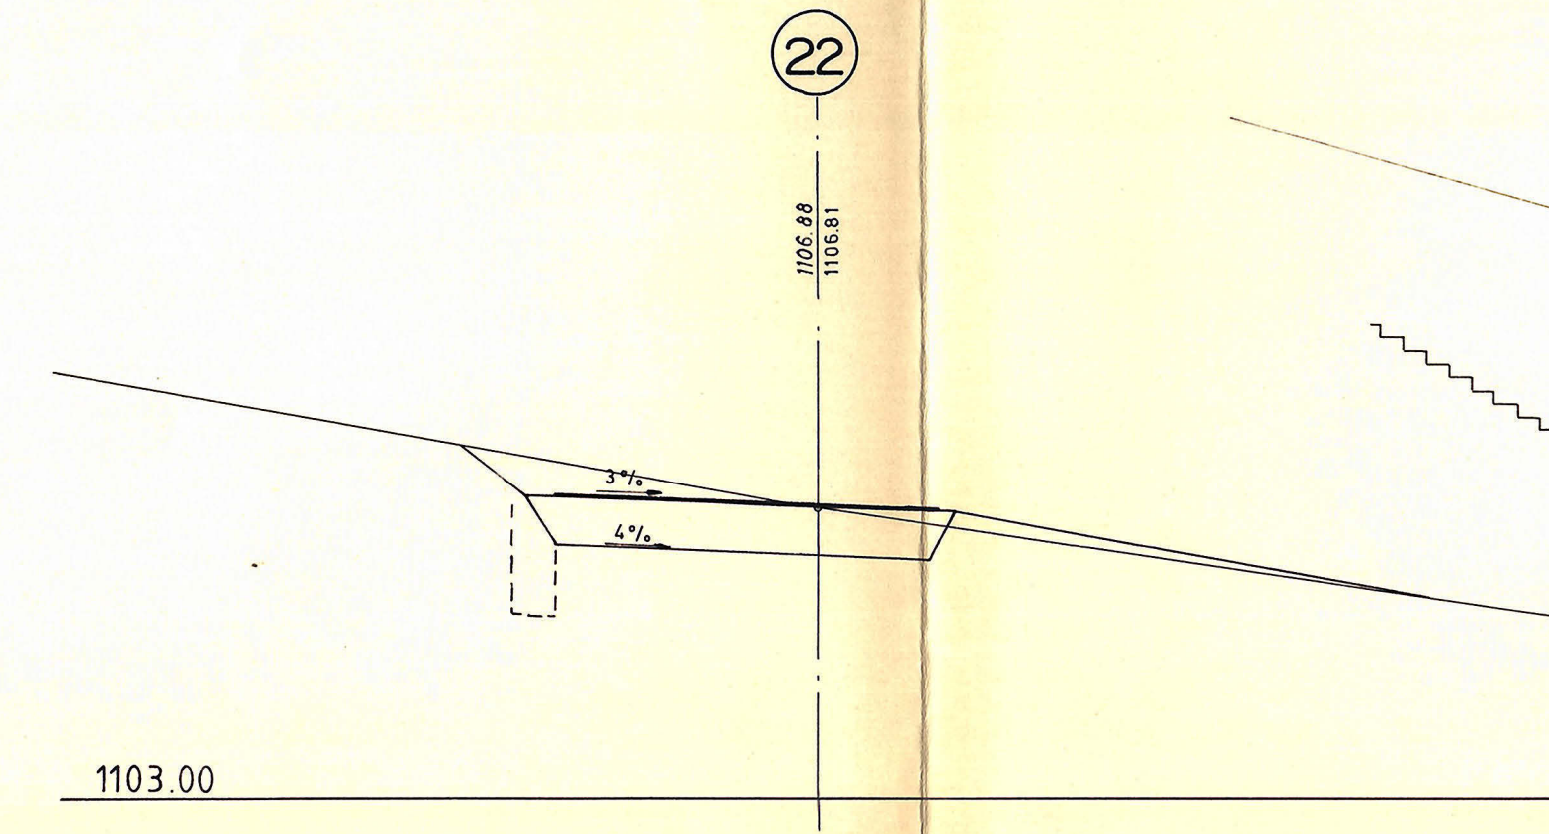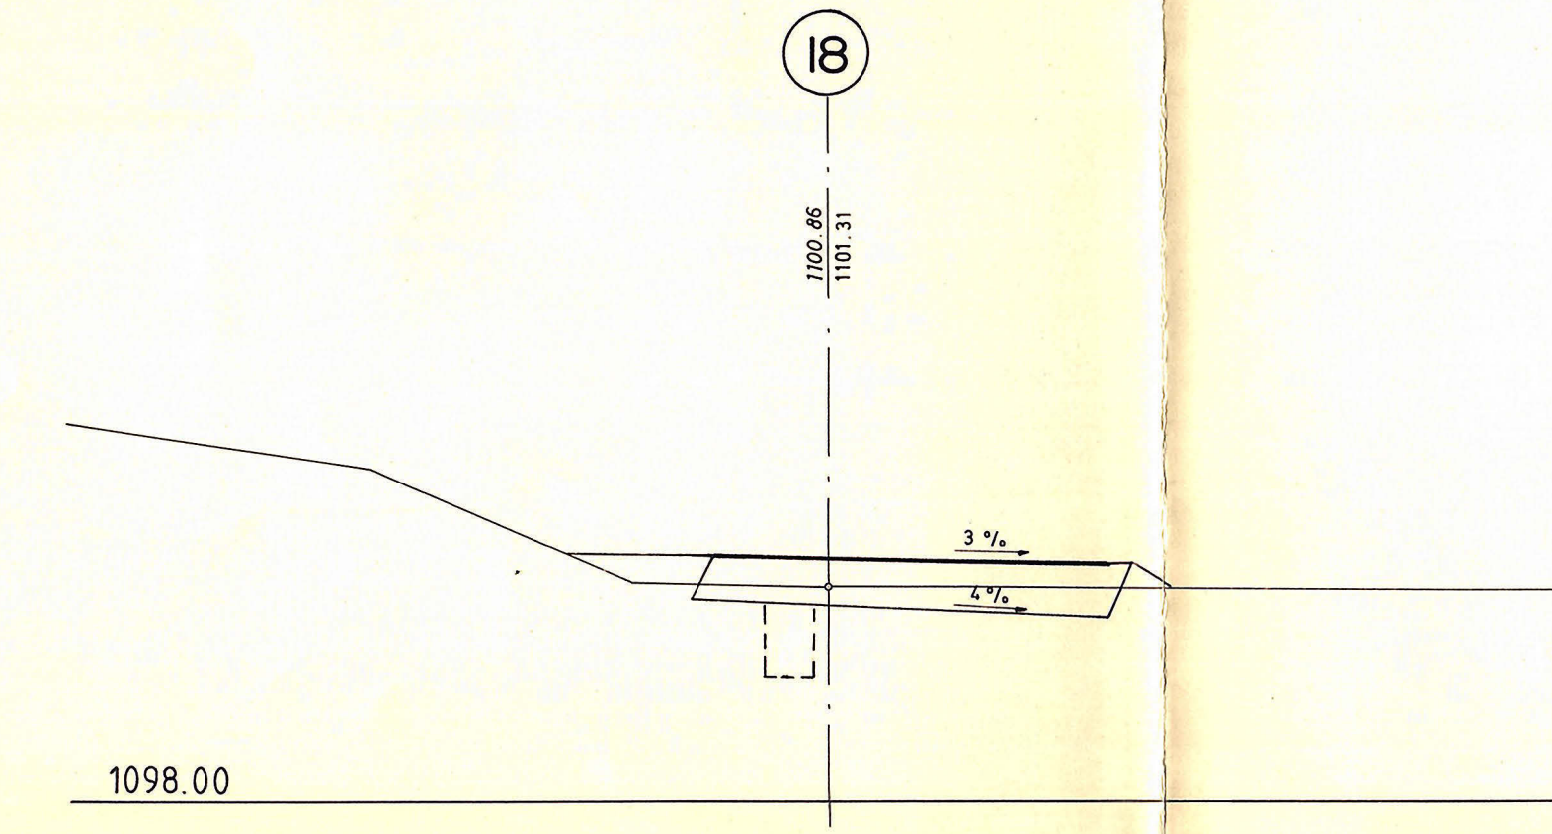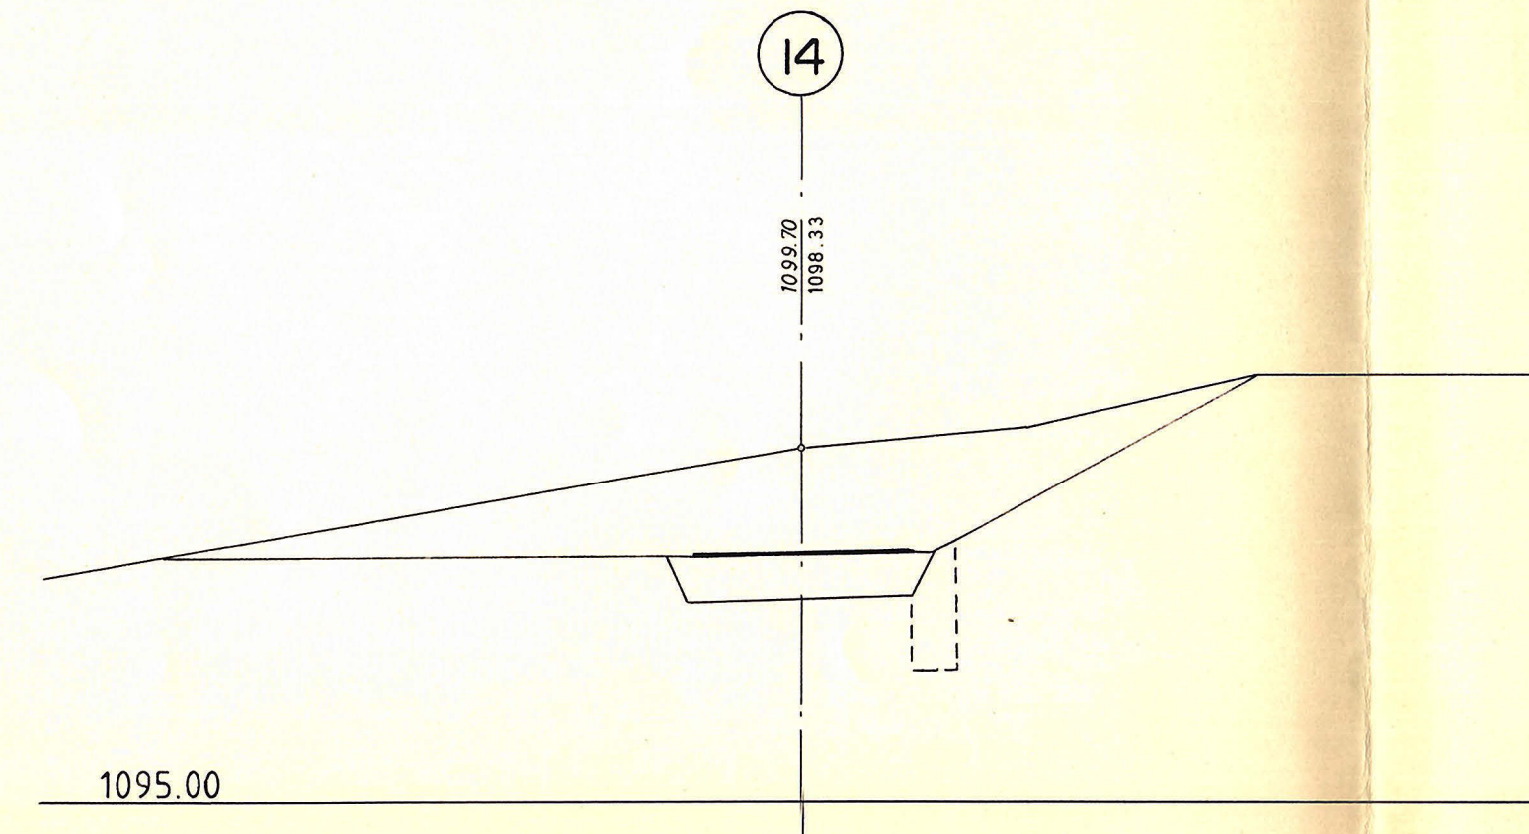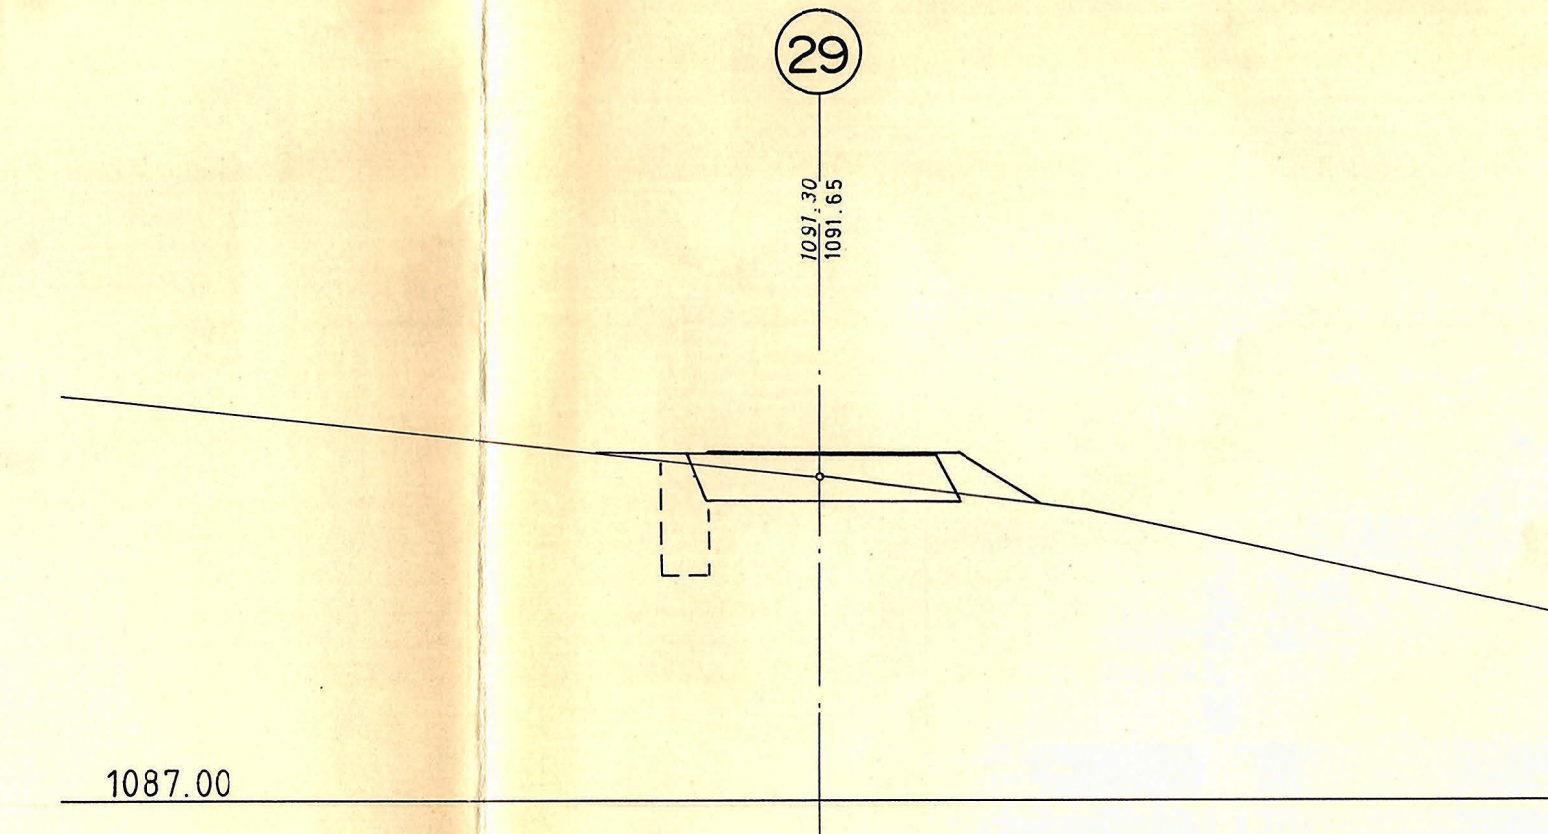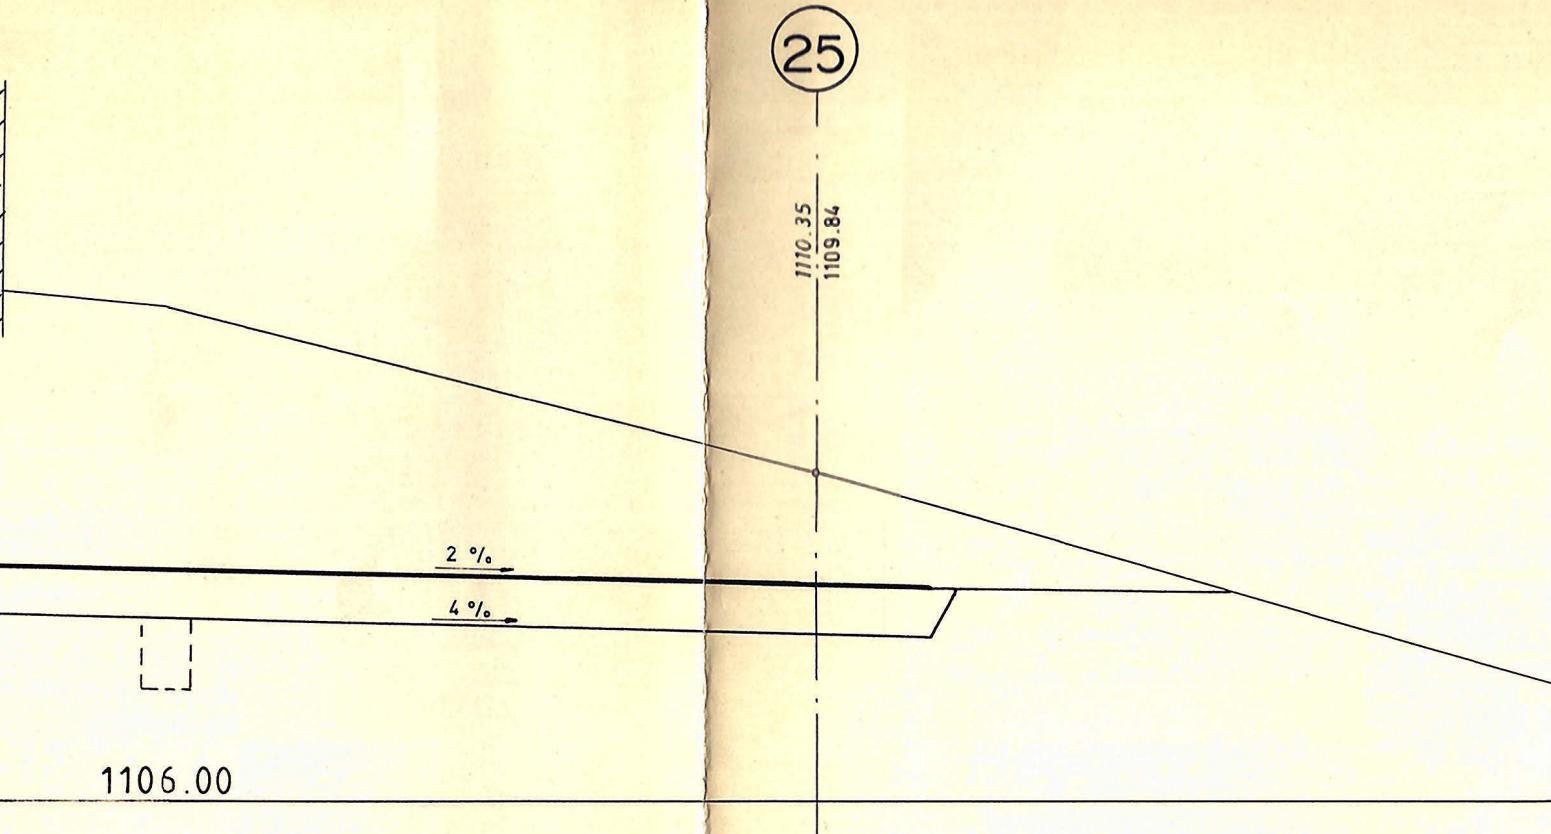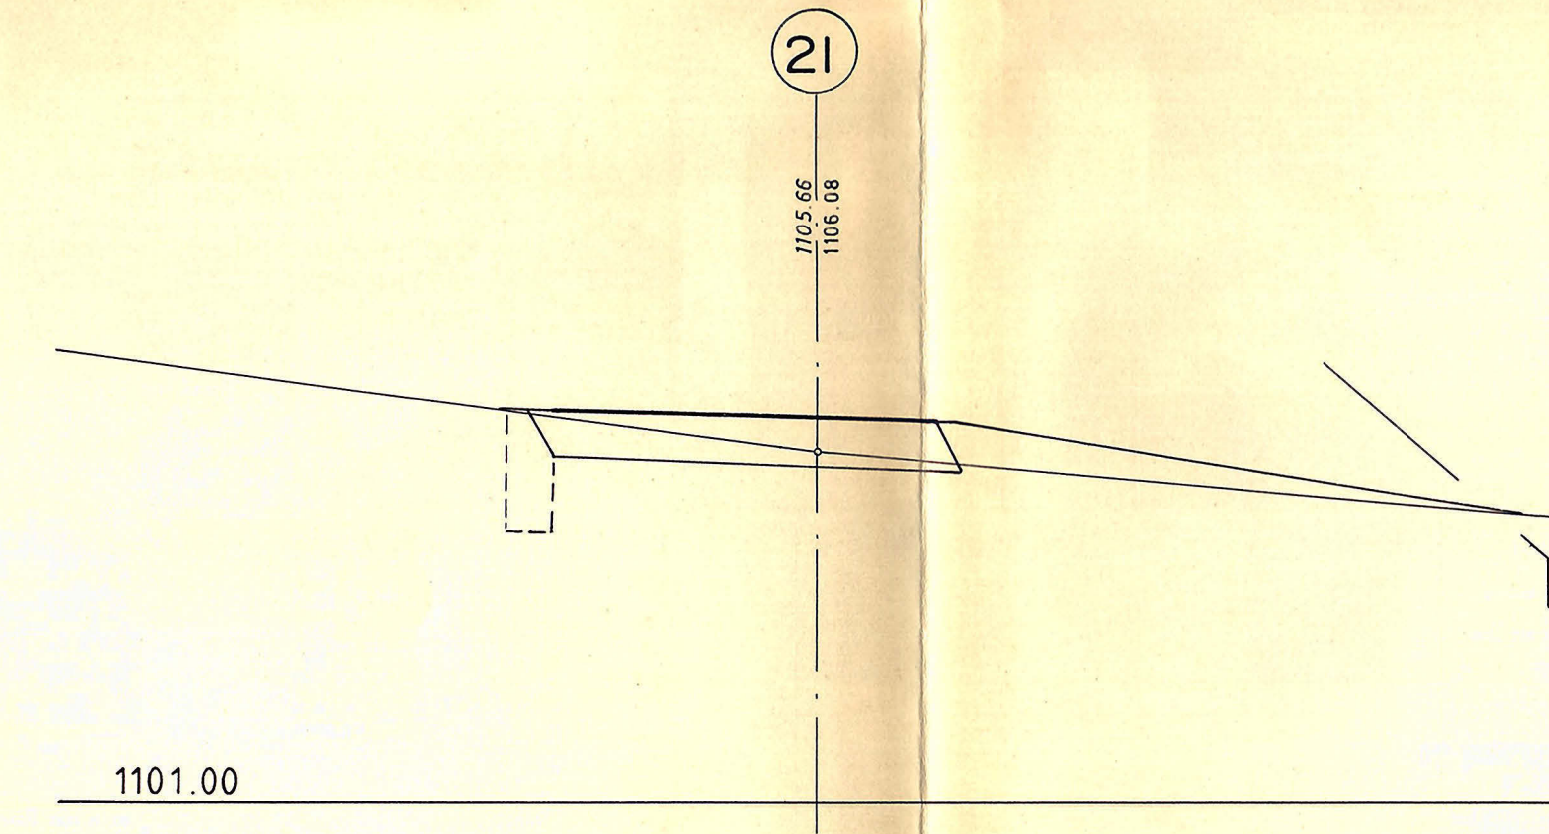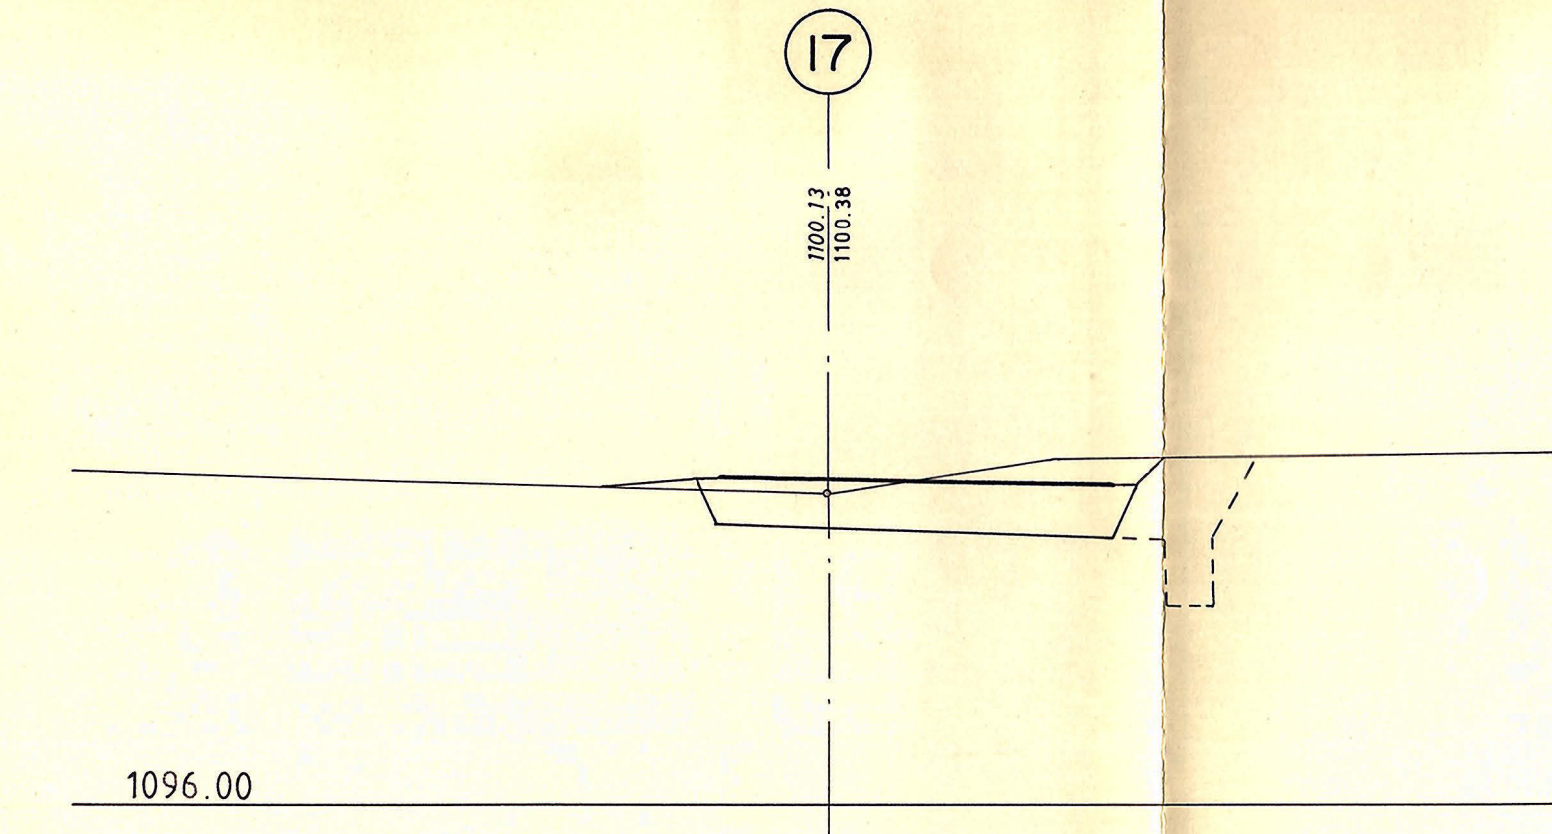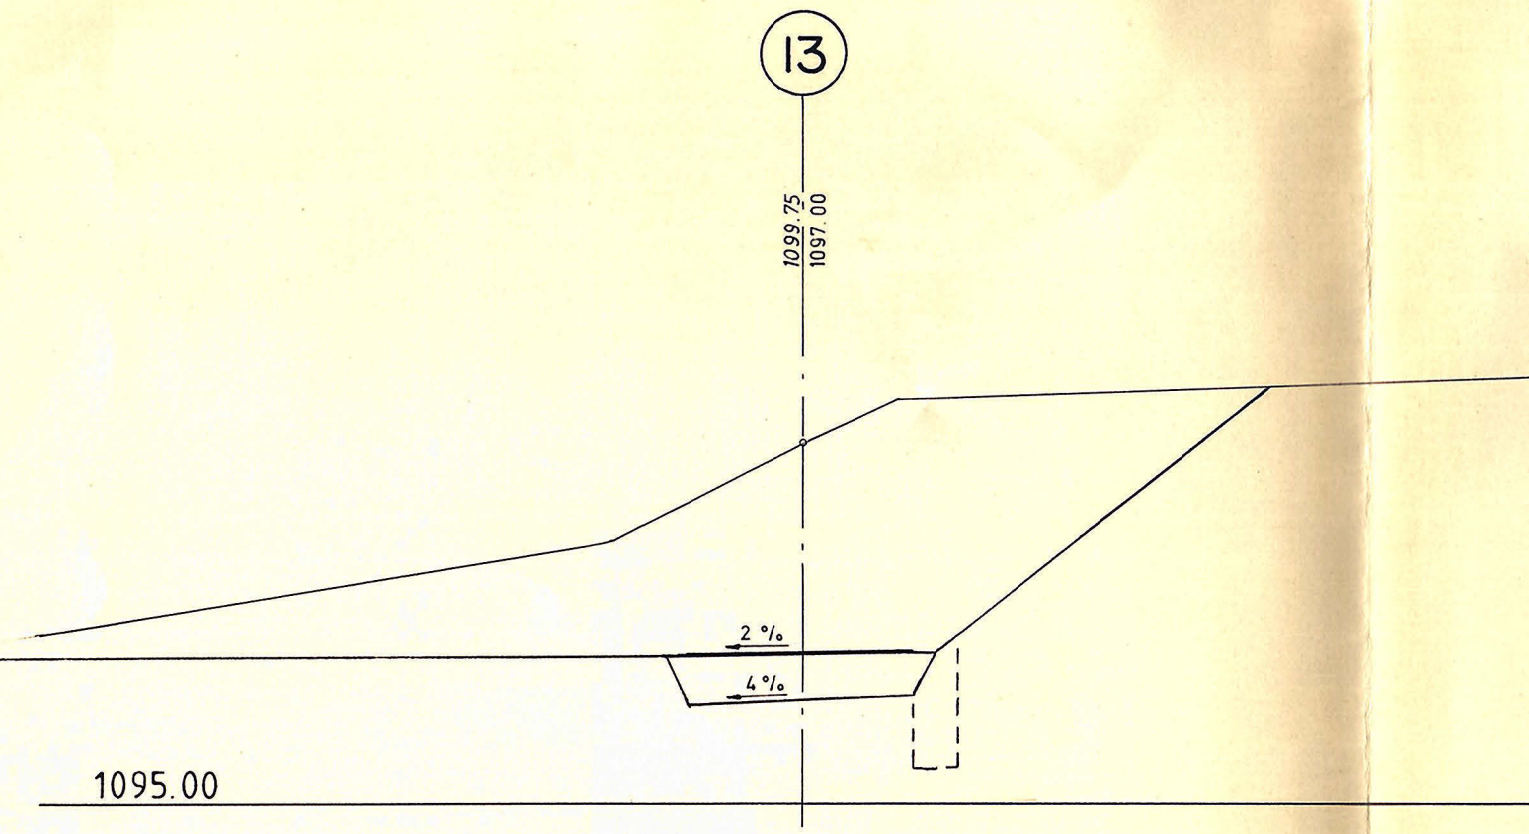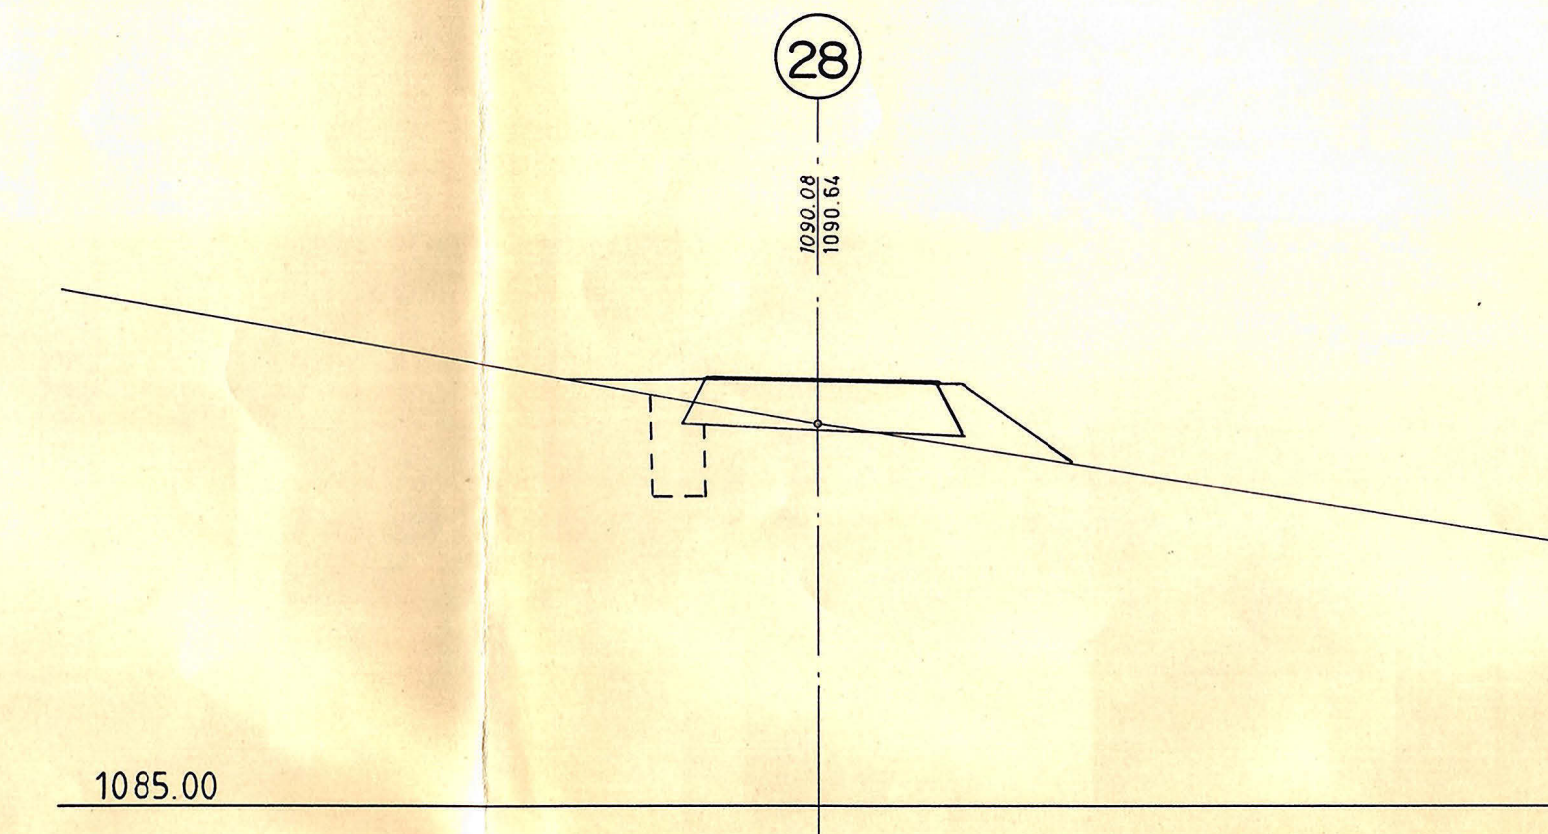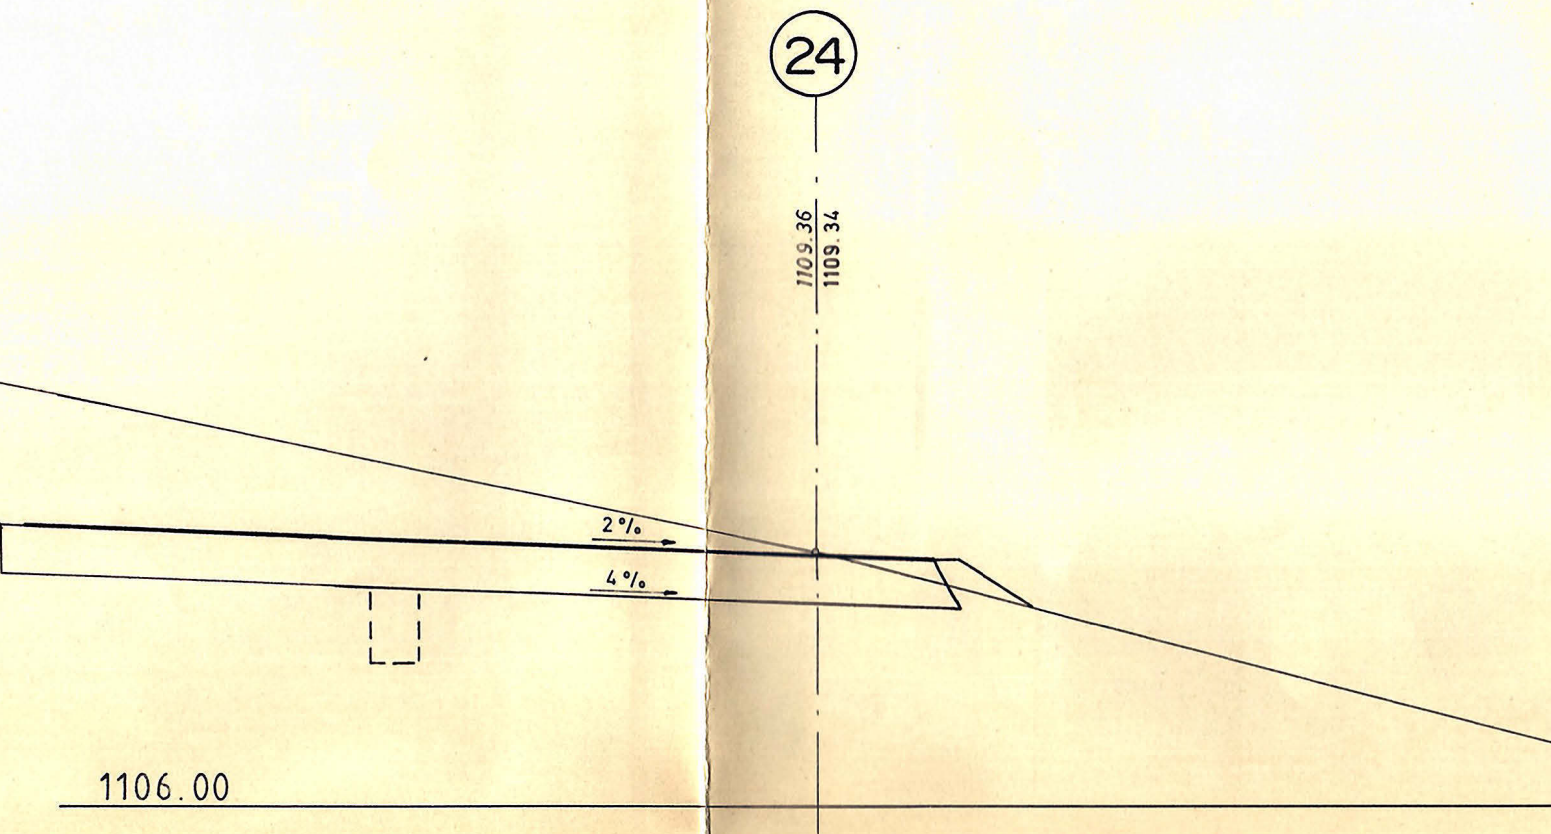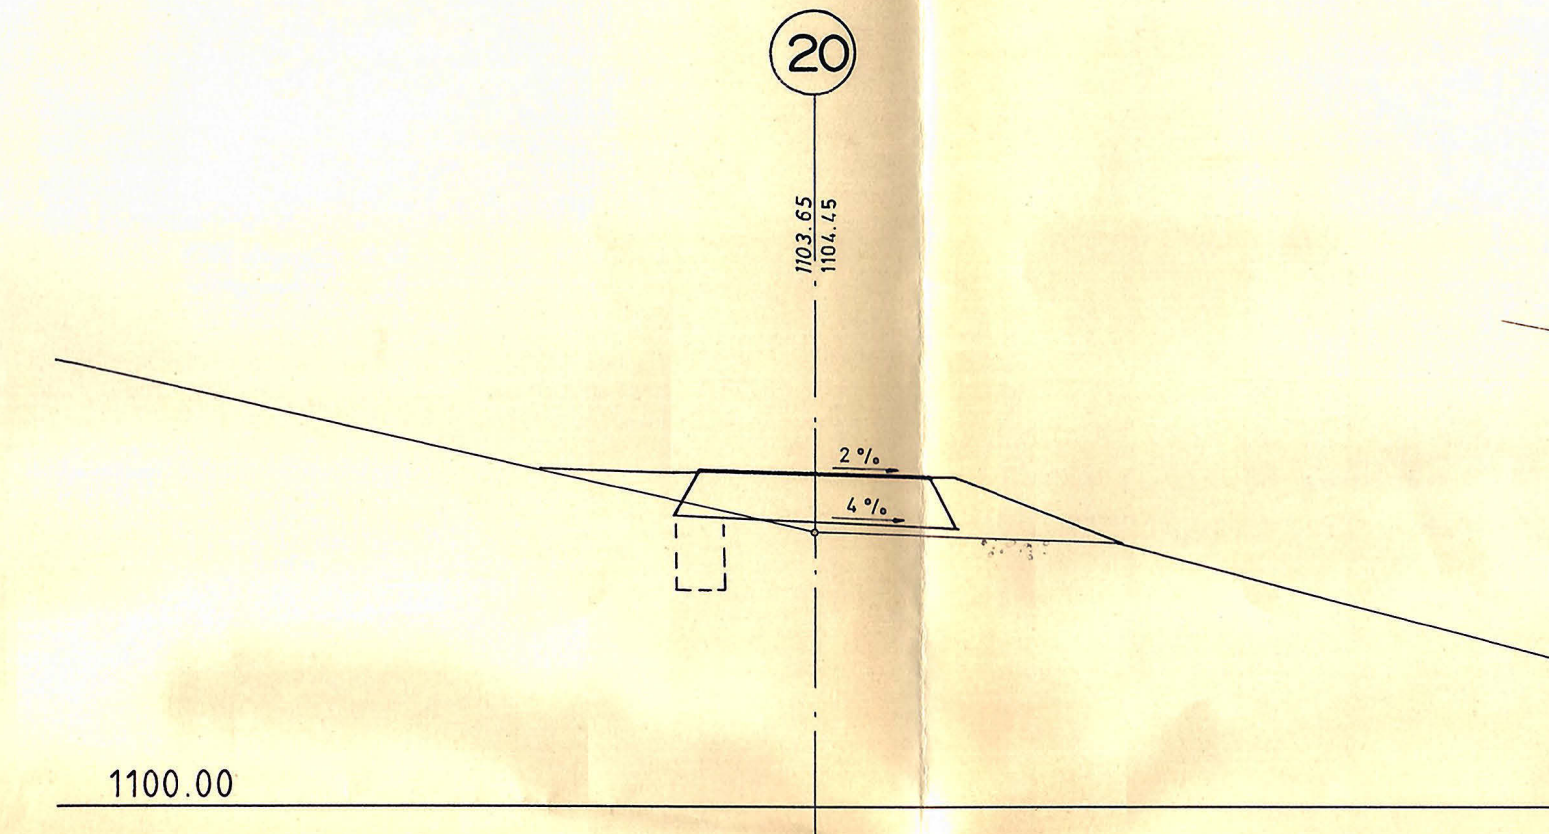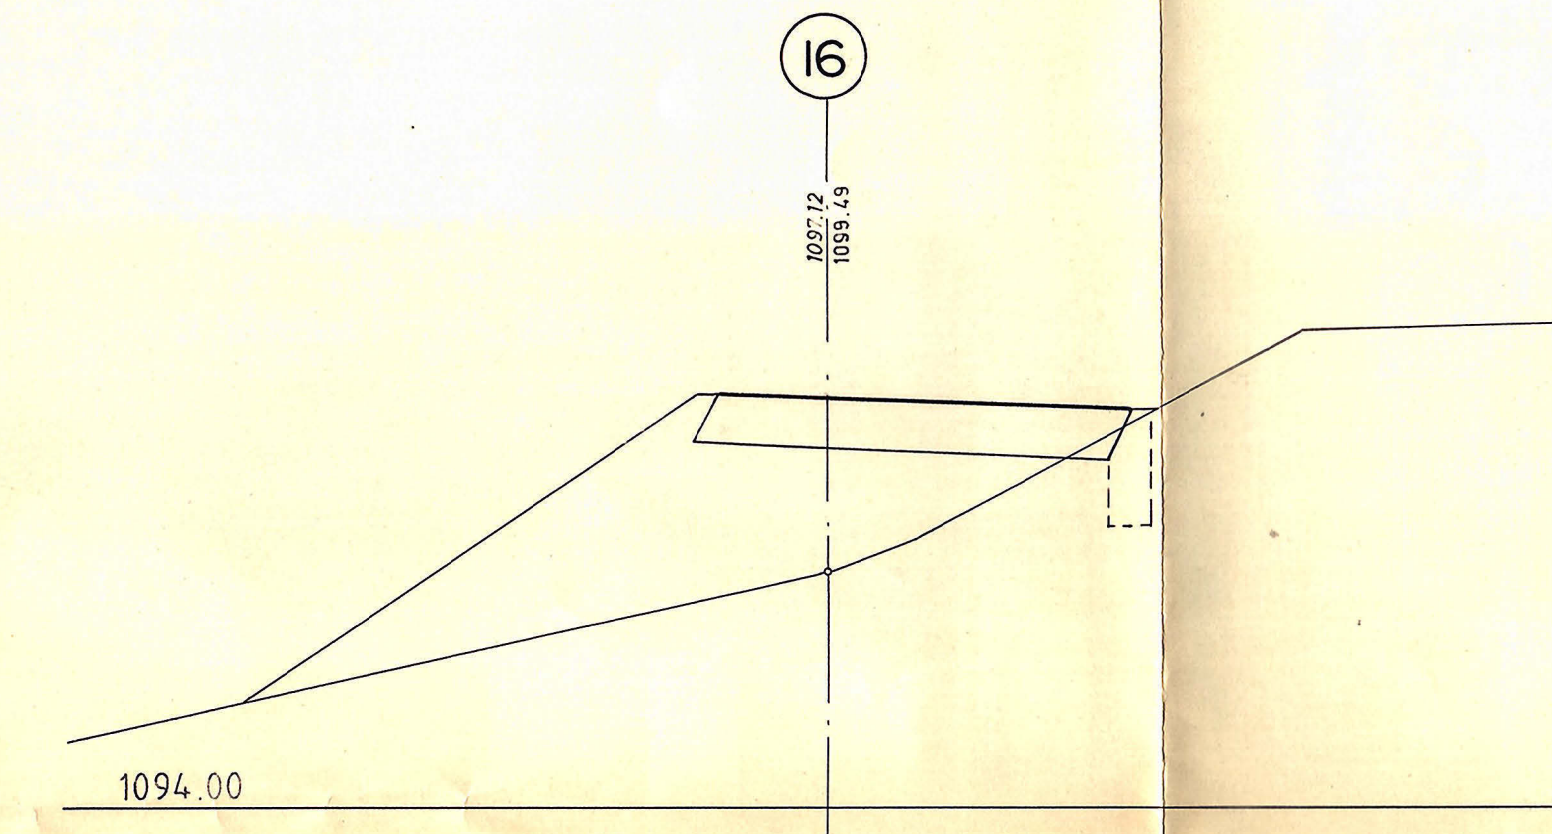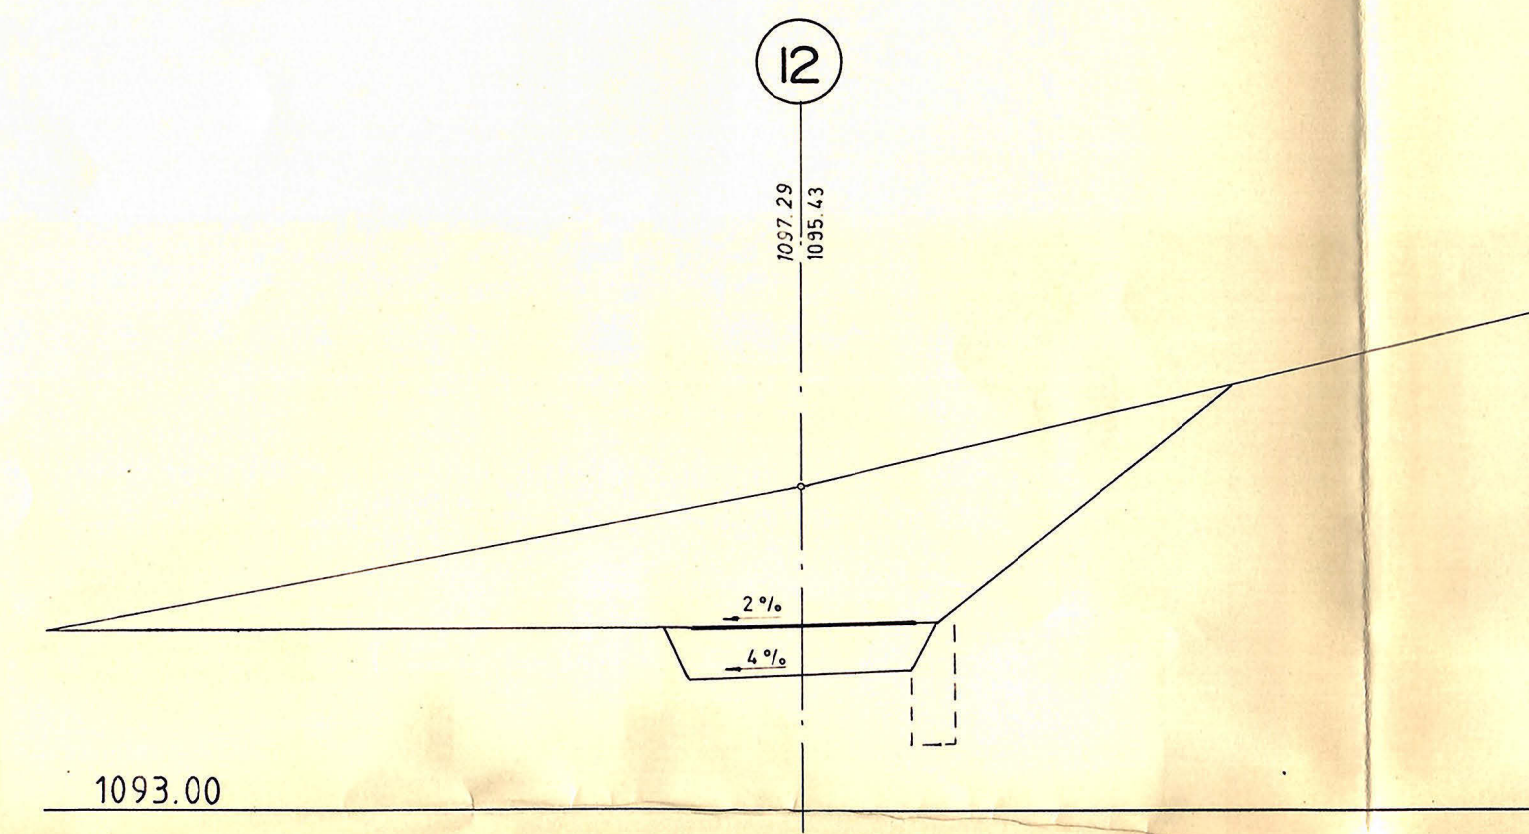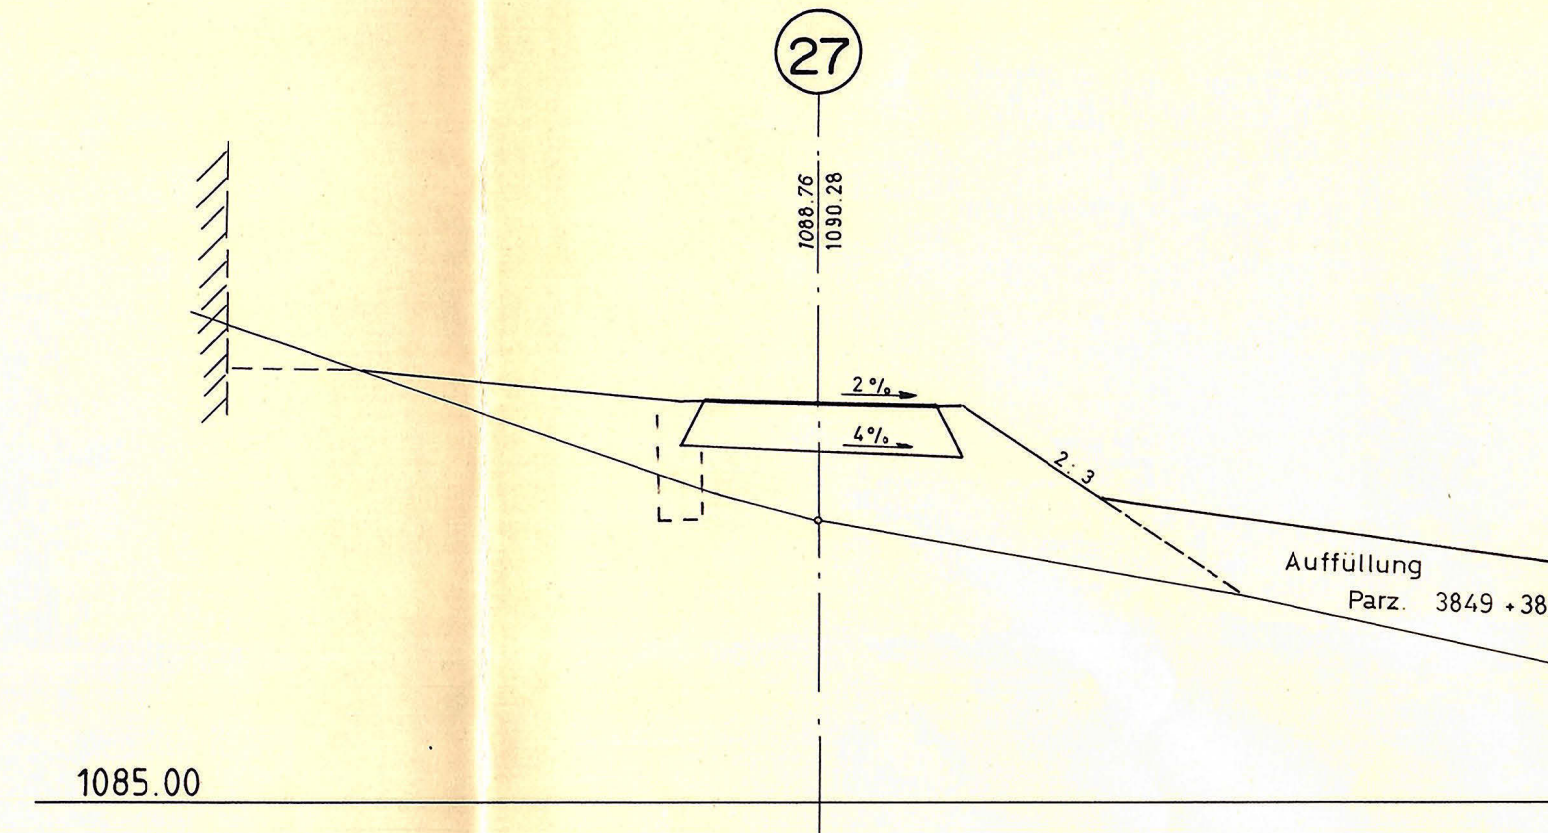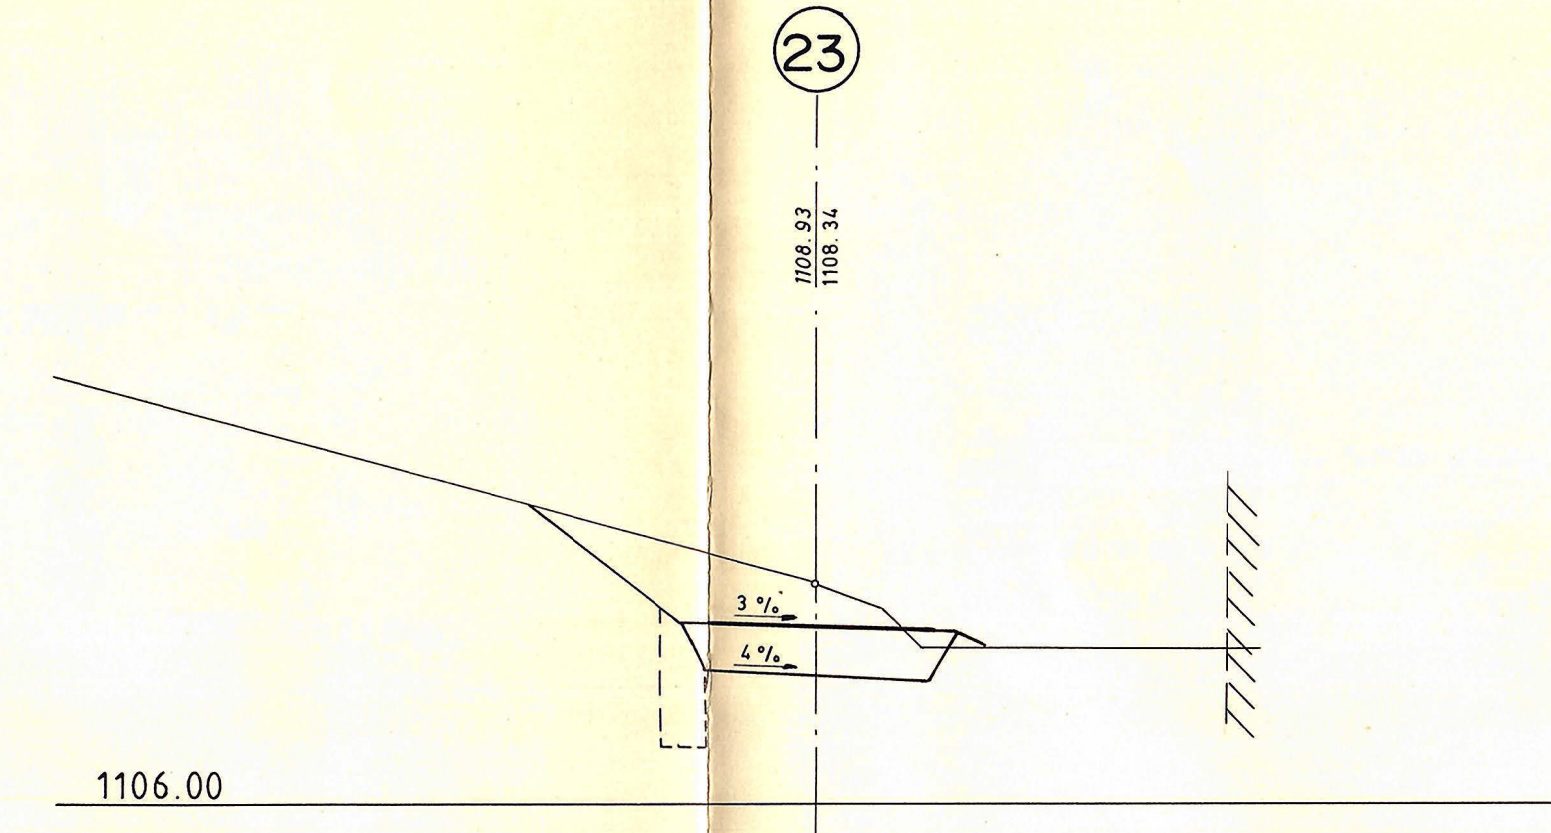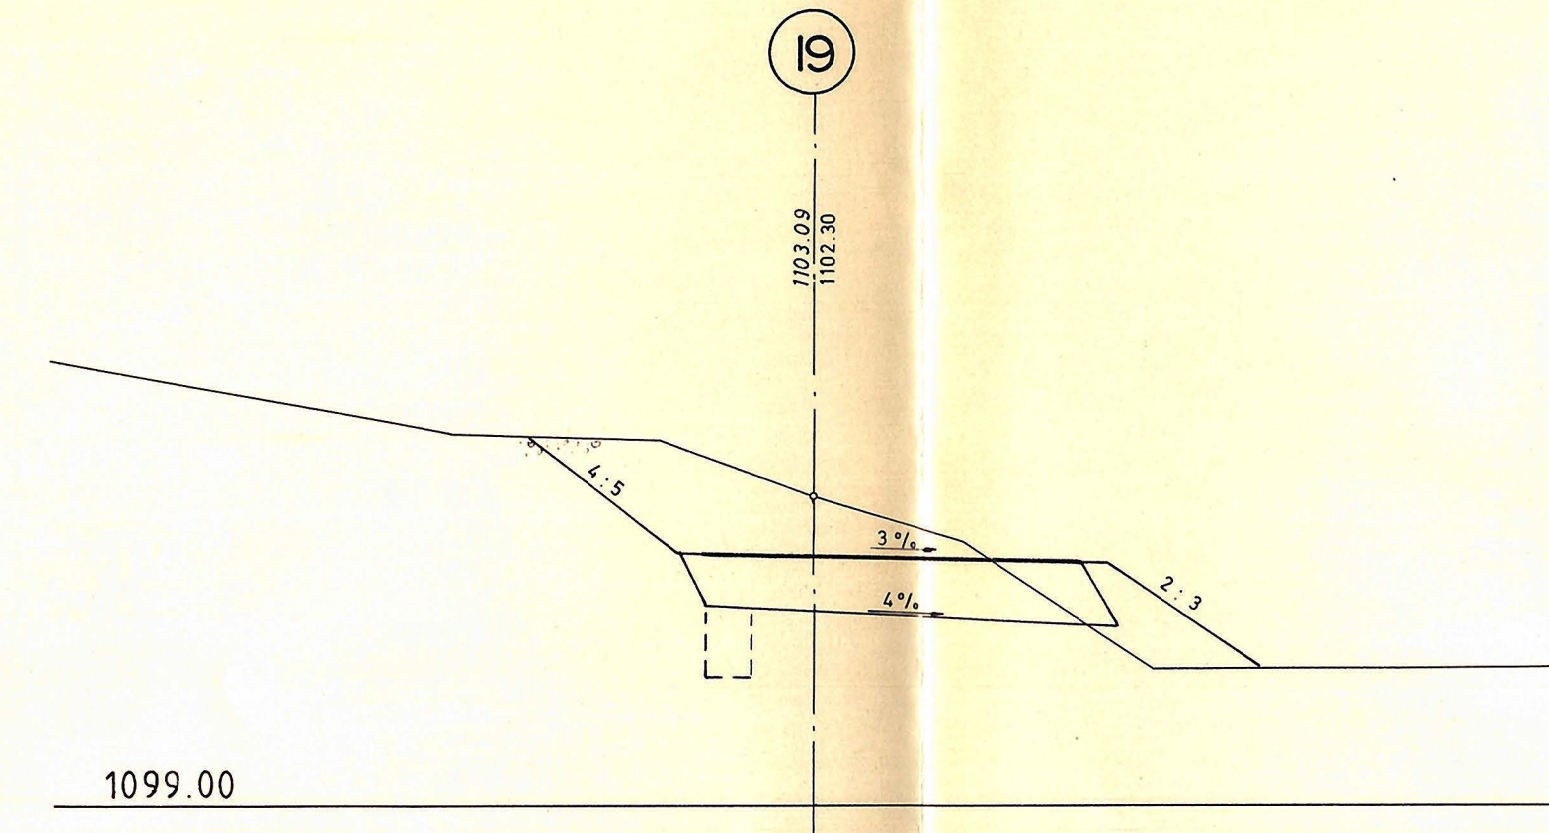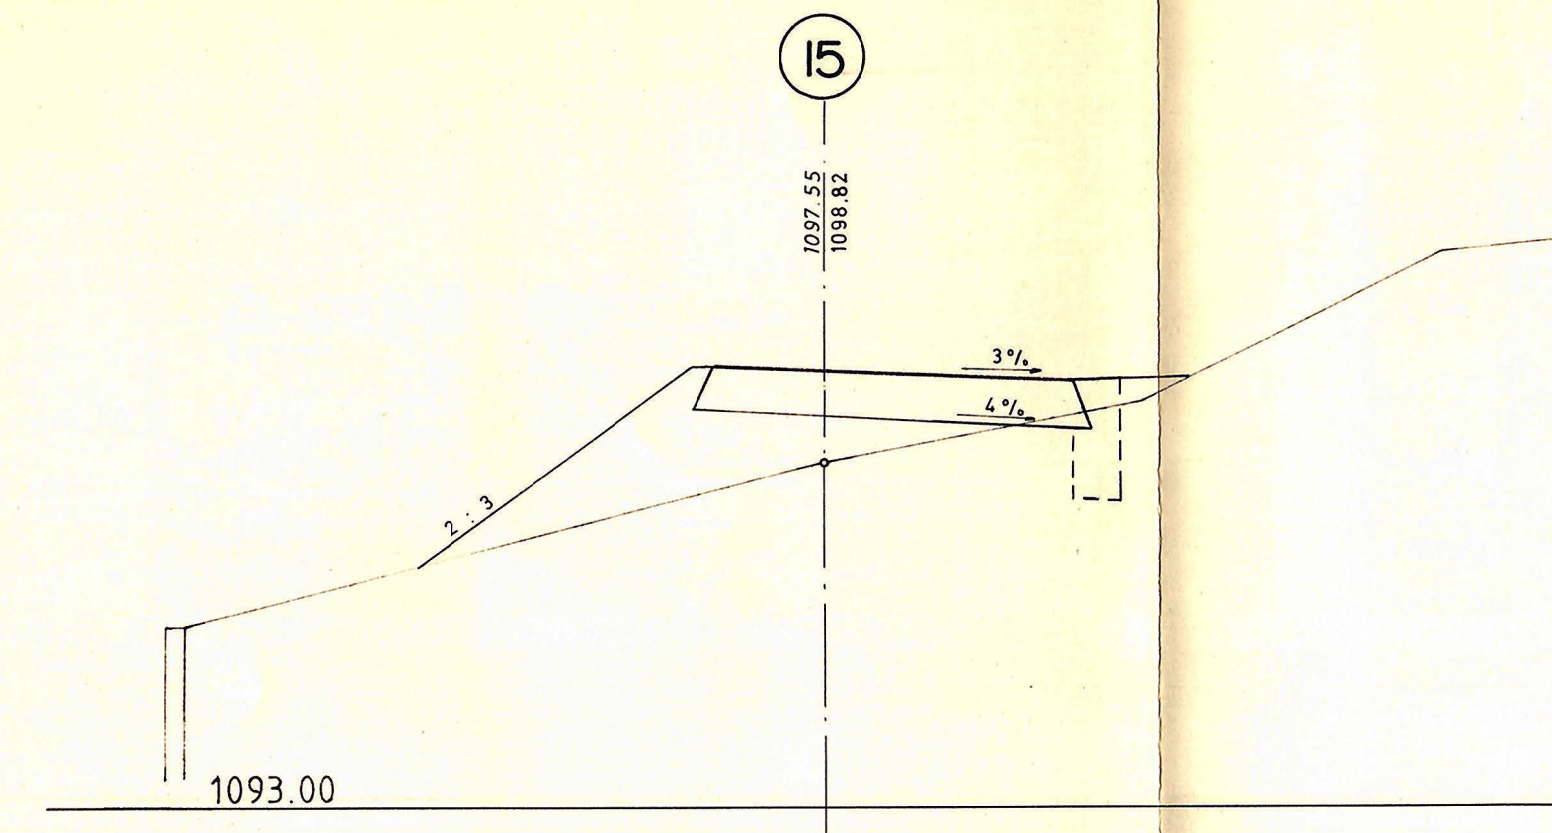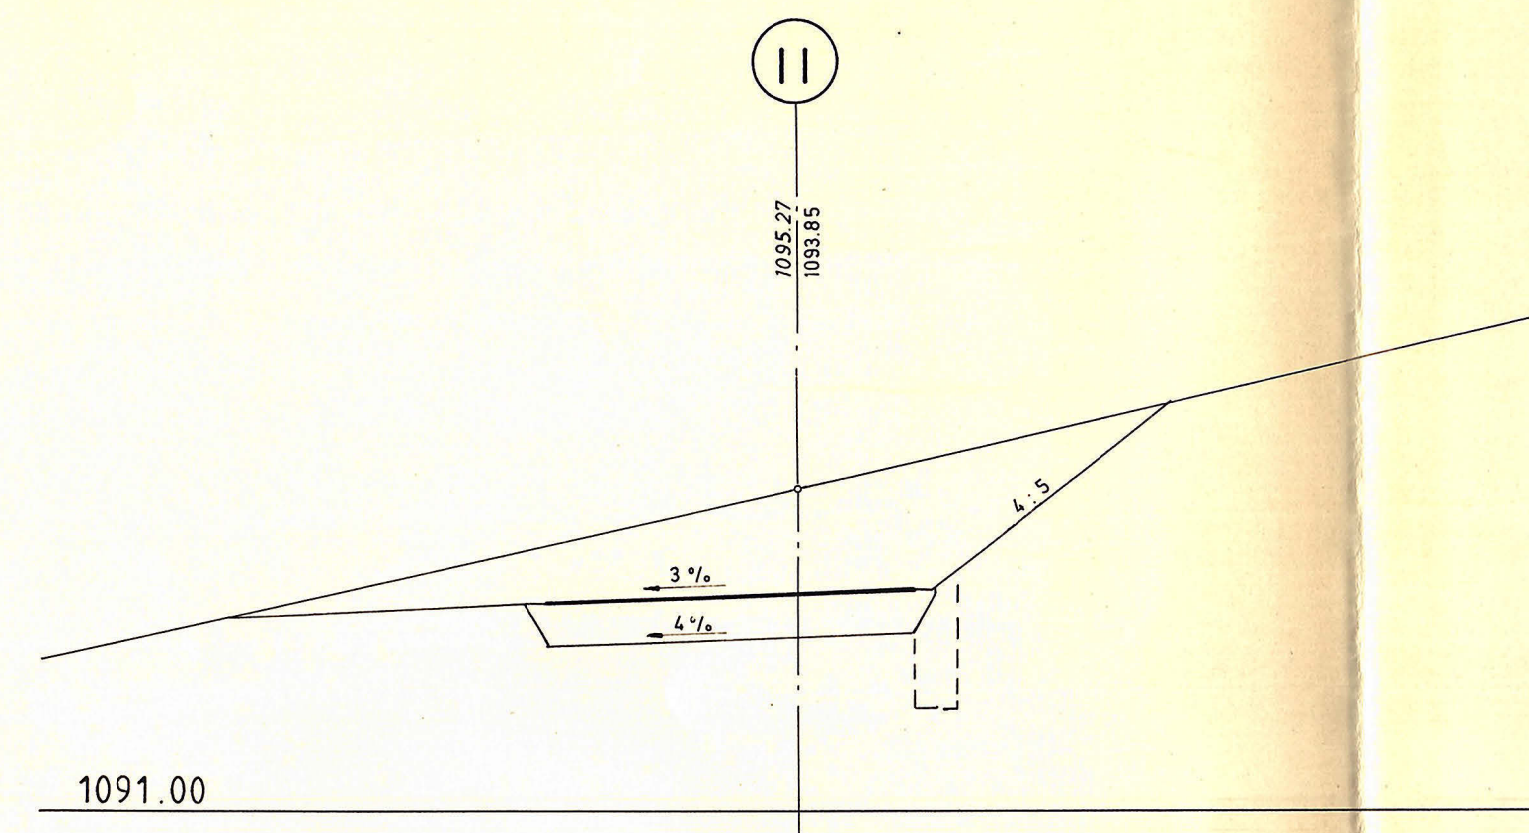

KANTON BERN GEMEINDE LENK

UEBERBAUUNGSORDNUNG DETAILERSCHLIESSUNG HOLIEBI (VON PARZELLE 815 (BKW) BIS HOLIEBI)

Mit geringfügiger Änderung der Überbauungsordnung SMUV vom 14.02.92

Querprofile II 1:100

Die Ueberbauungsordnung besteht aus dem Ueberbauungsplan
 und den besonderen Plänen:

- Längenprofil
- Querprofile
- Normalprofil
- Leitungsplan
- Techn. Bericht

Plan Nr. 106 / 14	Arbeitsgemeinschaft Holiebi A. Gafner Bahnhofplatz 3775 Lenk	E. Steiger Mauren 3775 Lenk	Datum rev. Januar '94 30. September 1991
----------------------	---	-----------------------------------	--

(VON PARZELLE 815 (BKW) BIS HOLIEBI)

Mit geringfügiger Änderung der Überbauungsordnung SMUV vom 14.02.92

Leitungsplan 1:1000



Die Ueberbauungsordnung besteht aus dem
und den besonderen Plänen:

Ueberbauungsplan

- Längenprofil
- Querprofile
- Normalprofil
- Leitungsplan
- Techn. Bericht


Plan Nr.	Arbeitsgemeinschaft	Holiebi	Datum:
106/16	A. Gafner Bahnhofplatz 3775 Lenk	E. Steiger Mauren 3775 Lenk	rev. Januar '94 30. September 1991

LEGENDE:

  - | | |
|--|--------------------------------|
|  | Wirkungsbereich |
|  | Wasserleitung best. |
|  | Wasserleitung neu |
|  | BKW Kabelanlagen best. |
|  | BKW Freileitungen best. |
|  | BKW Kabelanlagen neu |
|  | PTT Kabelanlagen best. |
|  | PTT Freileitungen best. |
|  | PTT Kabelanlagen neu |
|  | Kanalisation Mischwasser best. |
|  | Kanalisation Schmutzwasser neu |
|  | Meteowasser best. |
|  | Meteowasser neu |
|  | Best. Kanalisation aufheben |

Festlegung

Hinweis

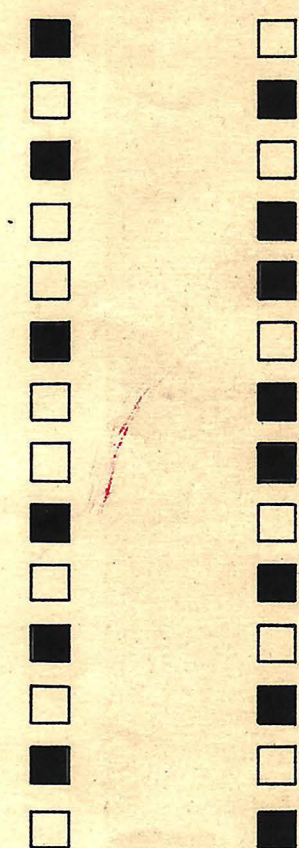

UEBERBAUUNGSORDNUNG

DETAILERSCHLIESSUNG HOLIEBI

(VON PARZELLE 815 (BKW) BIS HOLIEBI)

Geringfügige Aenderung gemäss
Art. 122 Bauverordnung

Ueberbauungsplan 1:1000

Die Ueberbauungsordnung besteht aus dem
Ueberbauungsplan
und den besonderen Plänen:


- Längenprofil
- Querprofile
- Normalprofil
- Leitungsplan
- Techn. Bericht

Plan Nr.	Arbeitsgemeinschaft	Holiebi	Datum
106/II A	A. Gafner Bahnhofplatz 3775 Lenk	E. Steiger Mauren 3775 Lenk	2. Mai 1997

LEGENDE:

- | | | | |
|-------|------------------------------|---|---|
| | Wirkungsbereich | ■ | ■ |
| ——— | Basiserschliessung | ■ | ■ |
| ——— | Detailerschliessung | ■ | ■ |
| ▽▽▽▽ | Kernzone | ■ | ■ |
| ○○○○○ | Kurzzone | ■ | ■ |
| ——— | Ferienhauszone | ■ | ■ |
| ■ | Freifläche (Skipiste) | ■ | ■ |
| ▽▽▽▽ | Kur- und Hotelzone SMUV | ■ | ■ |
| ■ | Abtrags - Böschungen | ■ | ■ |
| ——— | Fussweg best. | ■ | ■ |
| ——— | Fussweg neu | ■ | ■ |
| ——— | Stütz-, Futtermauern neu | ■ | ■ |
| ■ | Private Parkplätze | ■ | ■ |
| ■ | Aufschüttungs - Böschungen | ■ | ■ |
| ——— | Neue Lage Baufeld I UeO SMUV | ■ | ■ |

Festlegung Hinweis

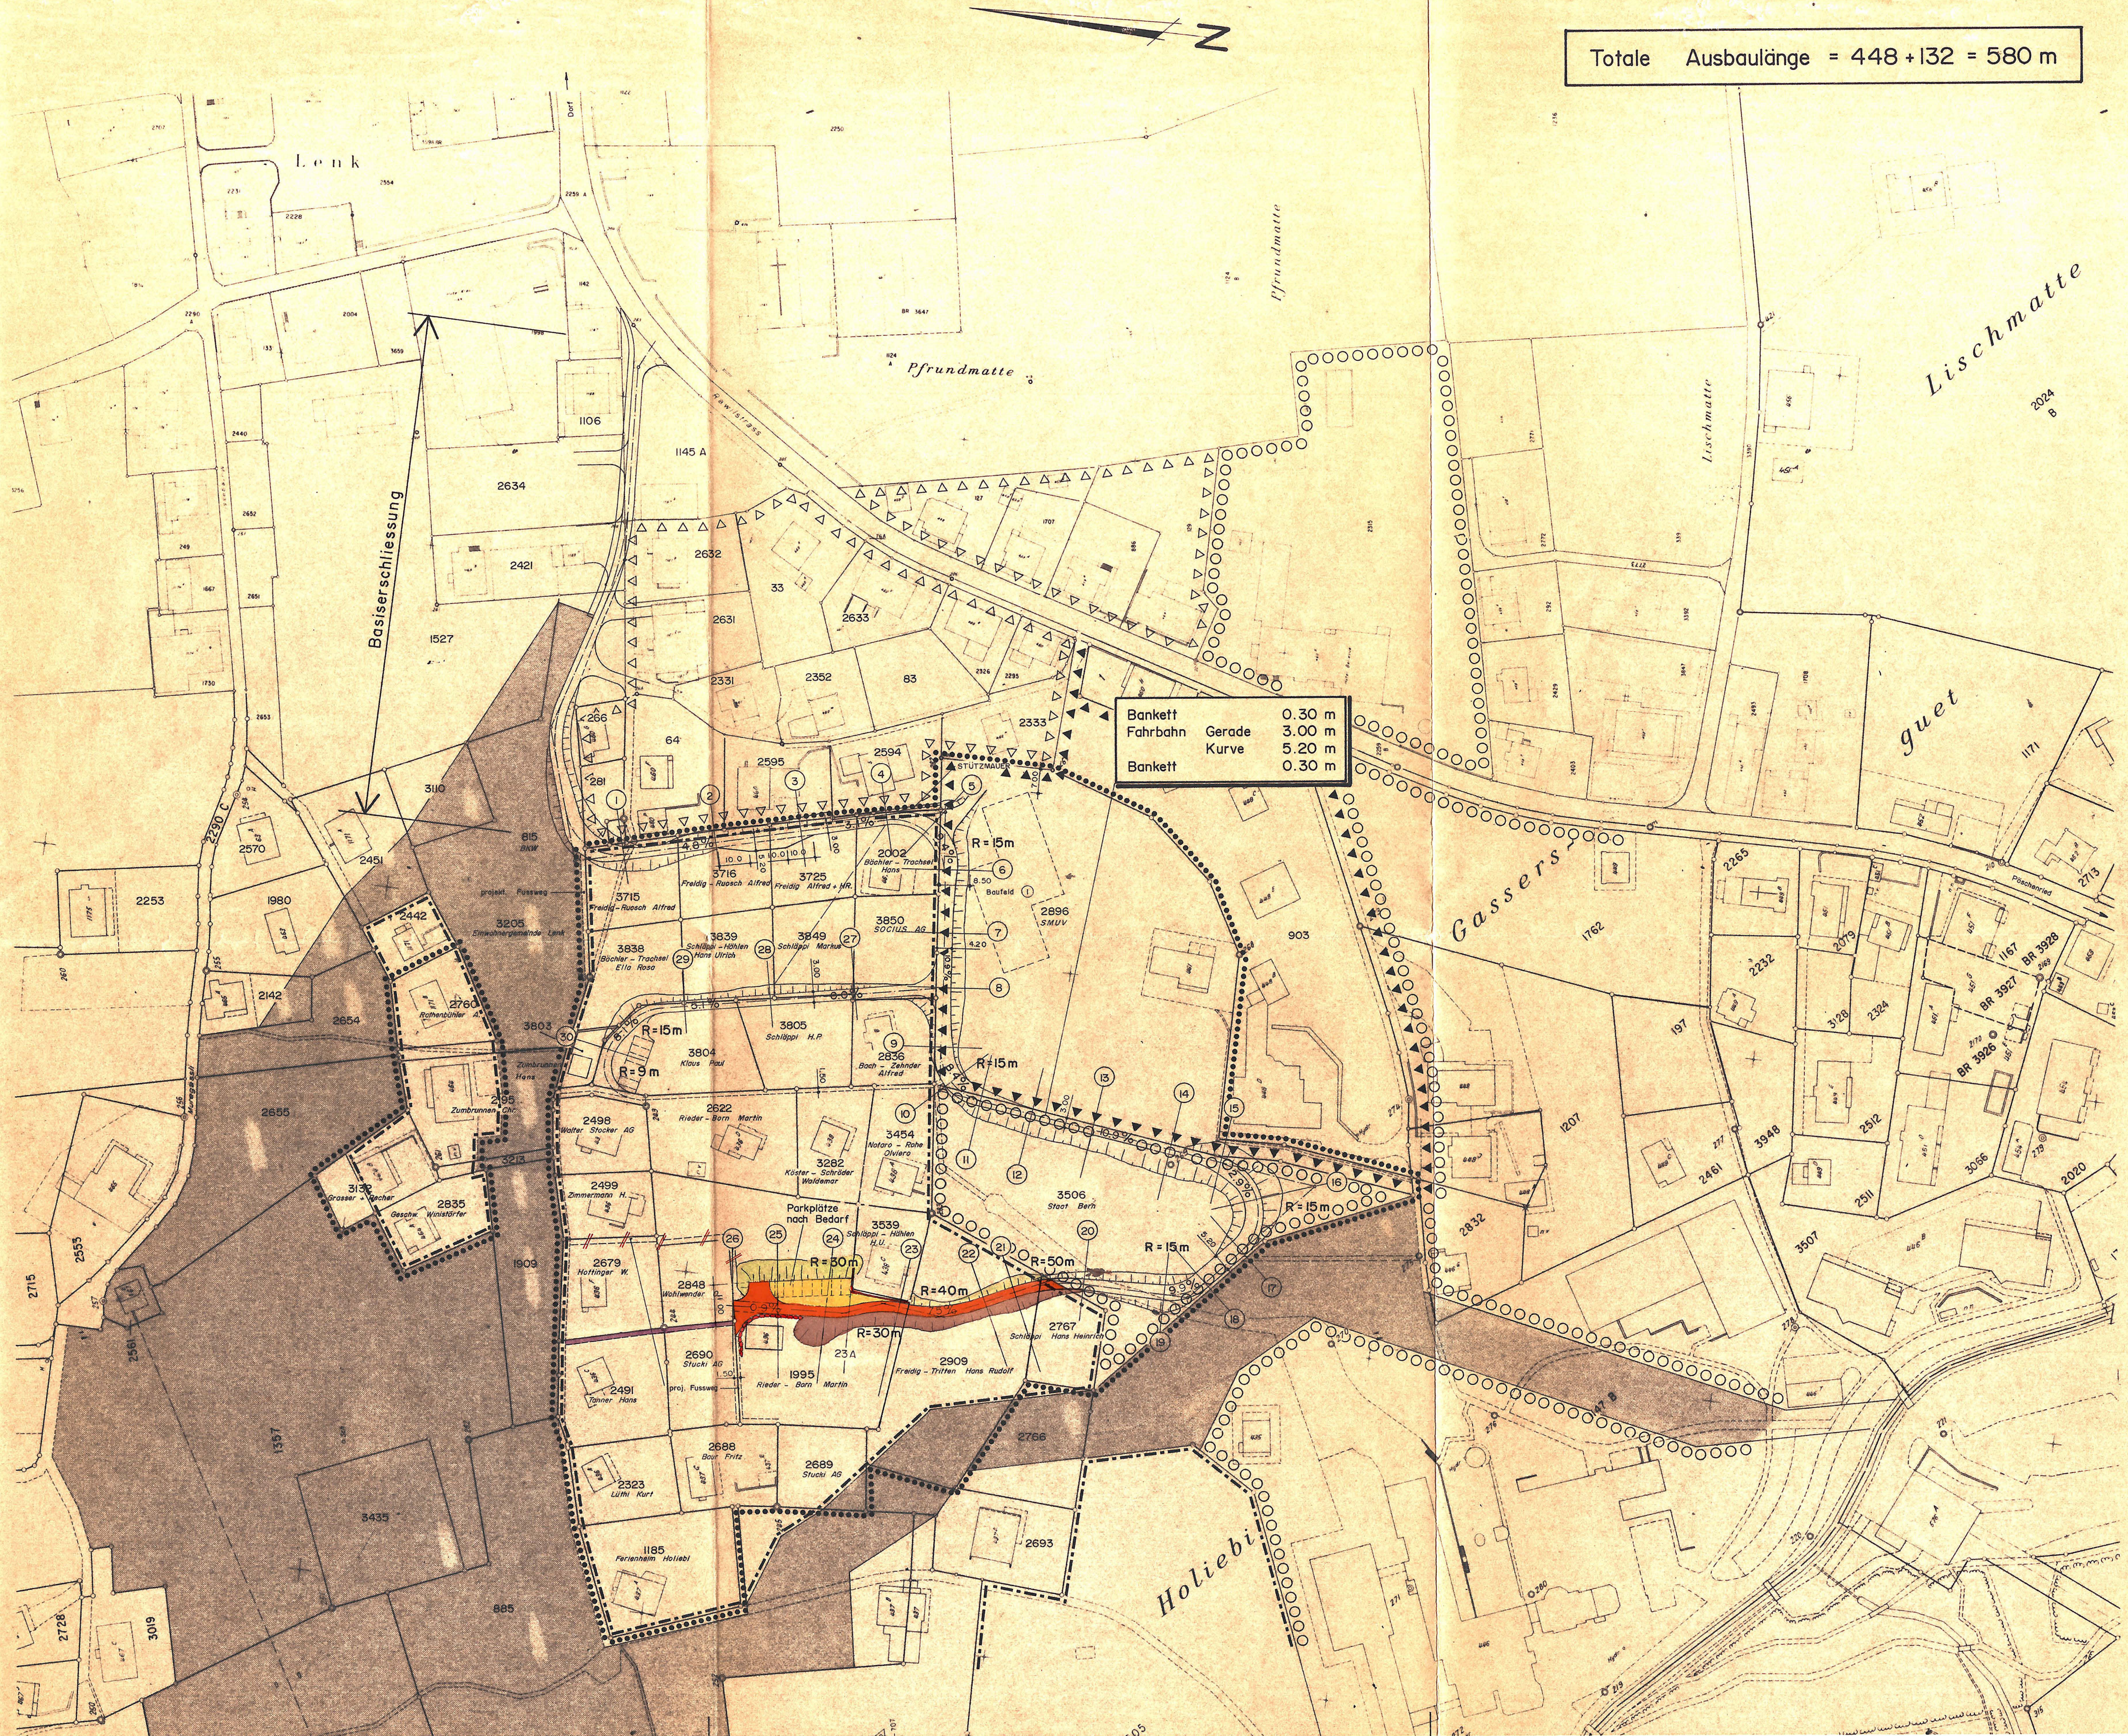

GENEHMIGUNGSVERMERKE:

Publikation im Amtsblatt vom: 21.06.1997/07.03.98

Publikation im Amtsanzeiger vom: 19.06.1997/05.03.98

Öffentliche Auflage der geringfügigen Änderung der Überbauungsordnung

vom 20.06.1997/06.03.98 bis 21.07.1997/06.04.98

Persönliche Benachrichtigung der Grundeigentümer am: 1.04.03.98

Grundeigentümer der Parzellen Lenk-608 Nr. 2630, 2431, 2323, 2673, 2848, 2433 und 1935

EINSPRACHEN:

Einsprachenverhandlung am: 11.10.1997/17.07.98

Rechtsverwarungen 0/0

Erledigte Einsprachen 0/0

Unerledigte Einsprachen 2/1

GENEHMIGT DURCH DEN GEMEINDERAT AM: 28.10.1997/04.08.98

GEMEINDERAT LENK

Der Präsident: Der Sekretär:

Die Richtigkeit dieser Angaben bescheinigt: J. Müller

Lenk, den 31.10.1997/06.08.98 Der Gemeindegemeinschreiber: Müller

GENEHMIGT DURCH DAS AMT FÜR GEMEINDEN UND RAUMORDNUNG

Thun, den 12. März 1999

1. Müller

Daten betreffend Fussweg