

EINGANG
3. FEB. 1989
Bauinspektorat Lenk

(Aenderung und Neufassung des Ueberbauungsplanes
vom 10. November 1983)

TEILSTÜCK: ÖRTLICH-HUBEL

- Ueberbauungsplan Nr. 511.01 a, b, c
- ~~Besondere Pläne - Querprofile Nr. 83/833 g, h, i~~

Abgeändert
gemäss Beschluss der
BAUDIREKTION DES KANTONS BERN
vom 30. JULI 1967

form+STATIK LENK SPIEZ BERN		Plan Nr. 83/833 a		
		Format 60 / 126		Gez. Urma.
		Datum Februar 1987		
		Rev.	Rev.	Rev.

Hirt + Rohrer AG, dipl. Bauingenieure ETH/StA
 3775 Lenk, Im Gassli, Tel. 030 31215

VORPRÜFUNG VOM 19.5.1982
PUBLIKATION IM AMTSBLATT VOM 1.5.1982, IM AMTSANZEIGER VOM 3.4. und 7.5.1982
ÖFFENTLICHE AUFLAGE DES ÜBERBAUUNGSPLANES VOM 5.5.1982 BIS 15.6.1982
EINSPRACHEVERHANDLUNG AM 21. und 24.5.82 RECHTSVERWAHRUNGEN —
ERLEDIGTE EINSPRACHEN 1 UNERLEDIGTE EINSPRACHEN 8

BESCHLOSSEN DURCH DAS ZUSTÄNDIGE
GEMEINDEORGAN AM 25. Mai 1982

GENEHMIGT DURCH DIE
KANT. BAUDIREKTION 10. November 1983

VORPRÜFUNG VOM 12.2.87
PUBLIKATION IM AMTSBLATT VOM 21.2.87, IM AMTSANZEIGER VOM 20.2.87
ÖFFENTLICHE AUFLAGE DER ÜBERBAUUNGSORDNUNG VOM 20.2.87 BIS 23.3.87
EINSPRACHEVERHANDLUNG AM 14.4.87 RECHTSVERWÄRUNGEN 1
ERLEDIGTE EINSPRACHEN 3 UNERLEDIGTE EINSPRACHEN 4

BESCHLOSSEN DURCH DAS ZUSTÄNDIGE
GEMEINDEORGAN AM 24.4.1987


NAMENS DES EINWOHNERGEMEINDERATES
PRÄSIDENT Ch. Hammann SEKRETÄR H. Nieder

DIE RICHTIGKEIT DIESER ANGABEN BESCHENIGT:
LENK DEN 24.4.87 DER GEMEINDESCHREIBER: H. Nieder

**GENEHMIGT DURCH DIE
KANT. BAUDIREKTION**

GENEHMIGT mit Änderungen
gemäss Beschluss vom 30. JULI 1987
BAUDIREKTION DES KANTONS BERN

Der Direktor: i.v.

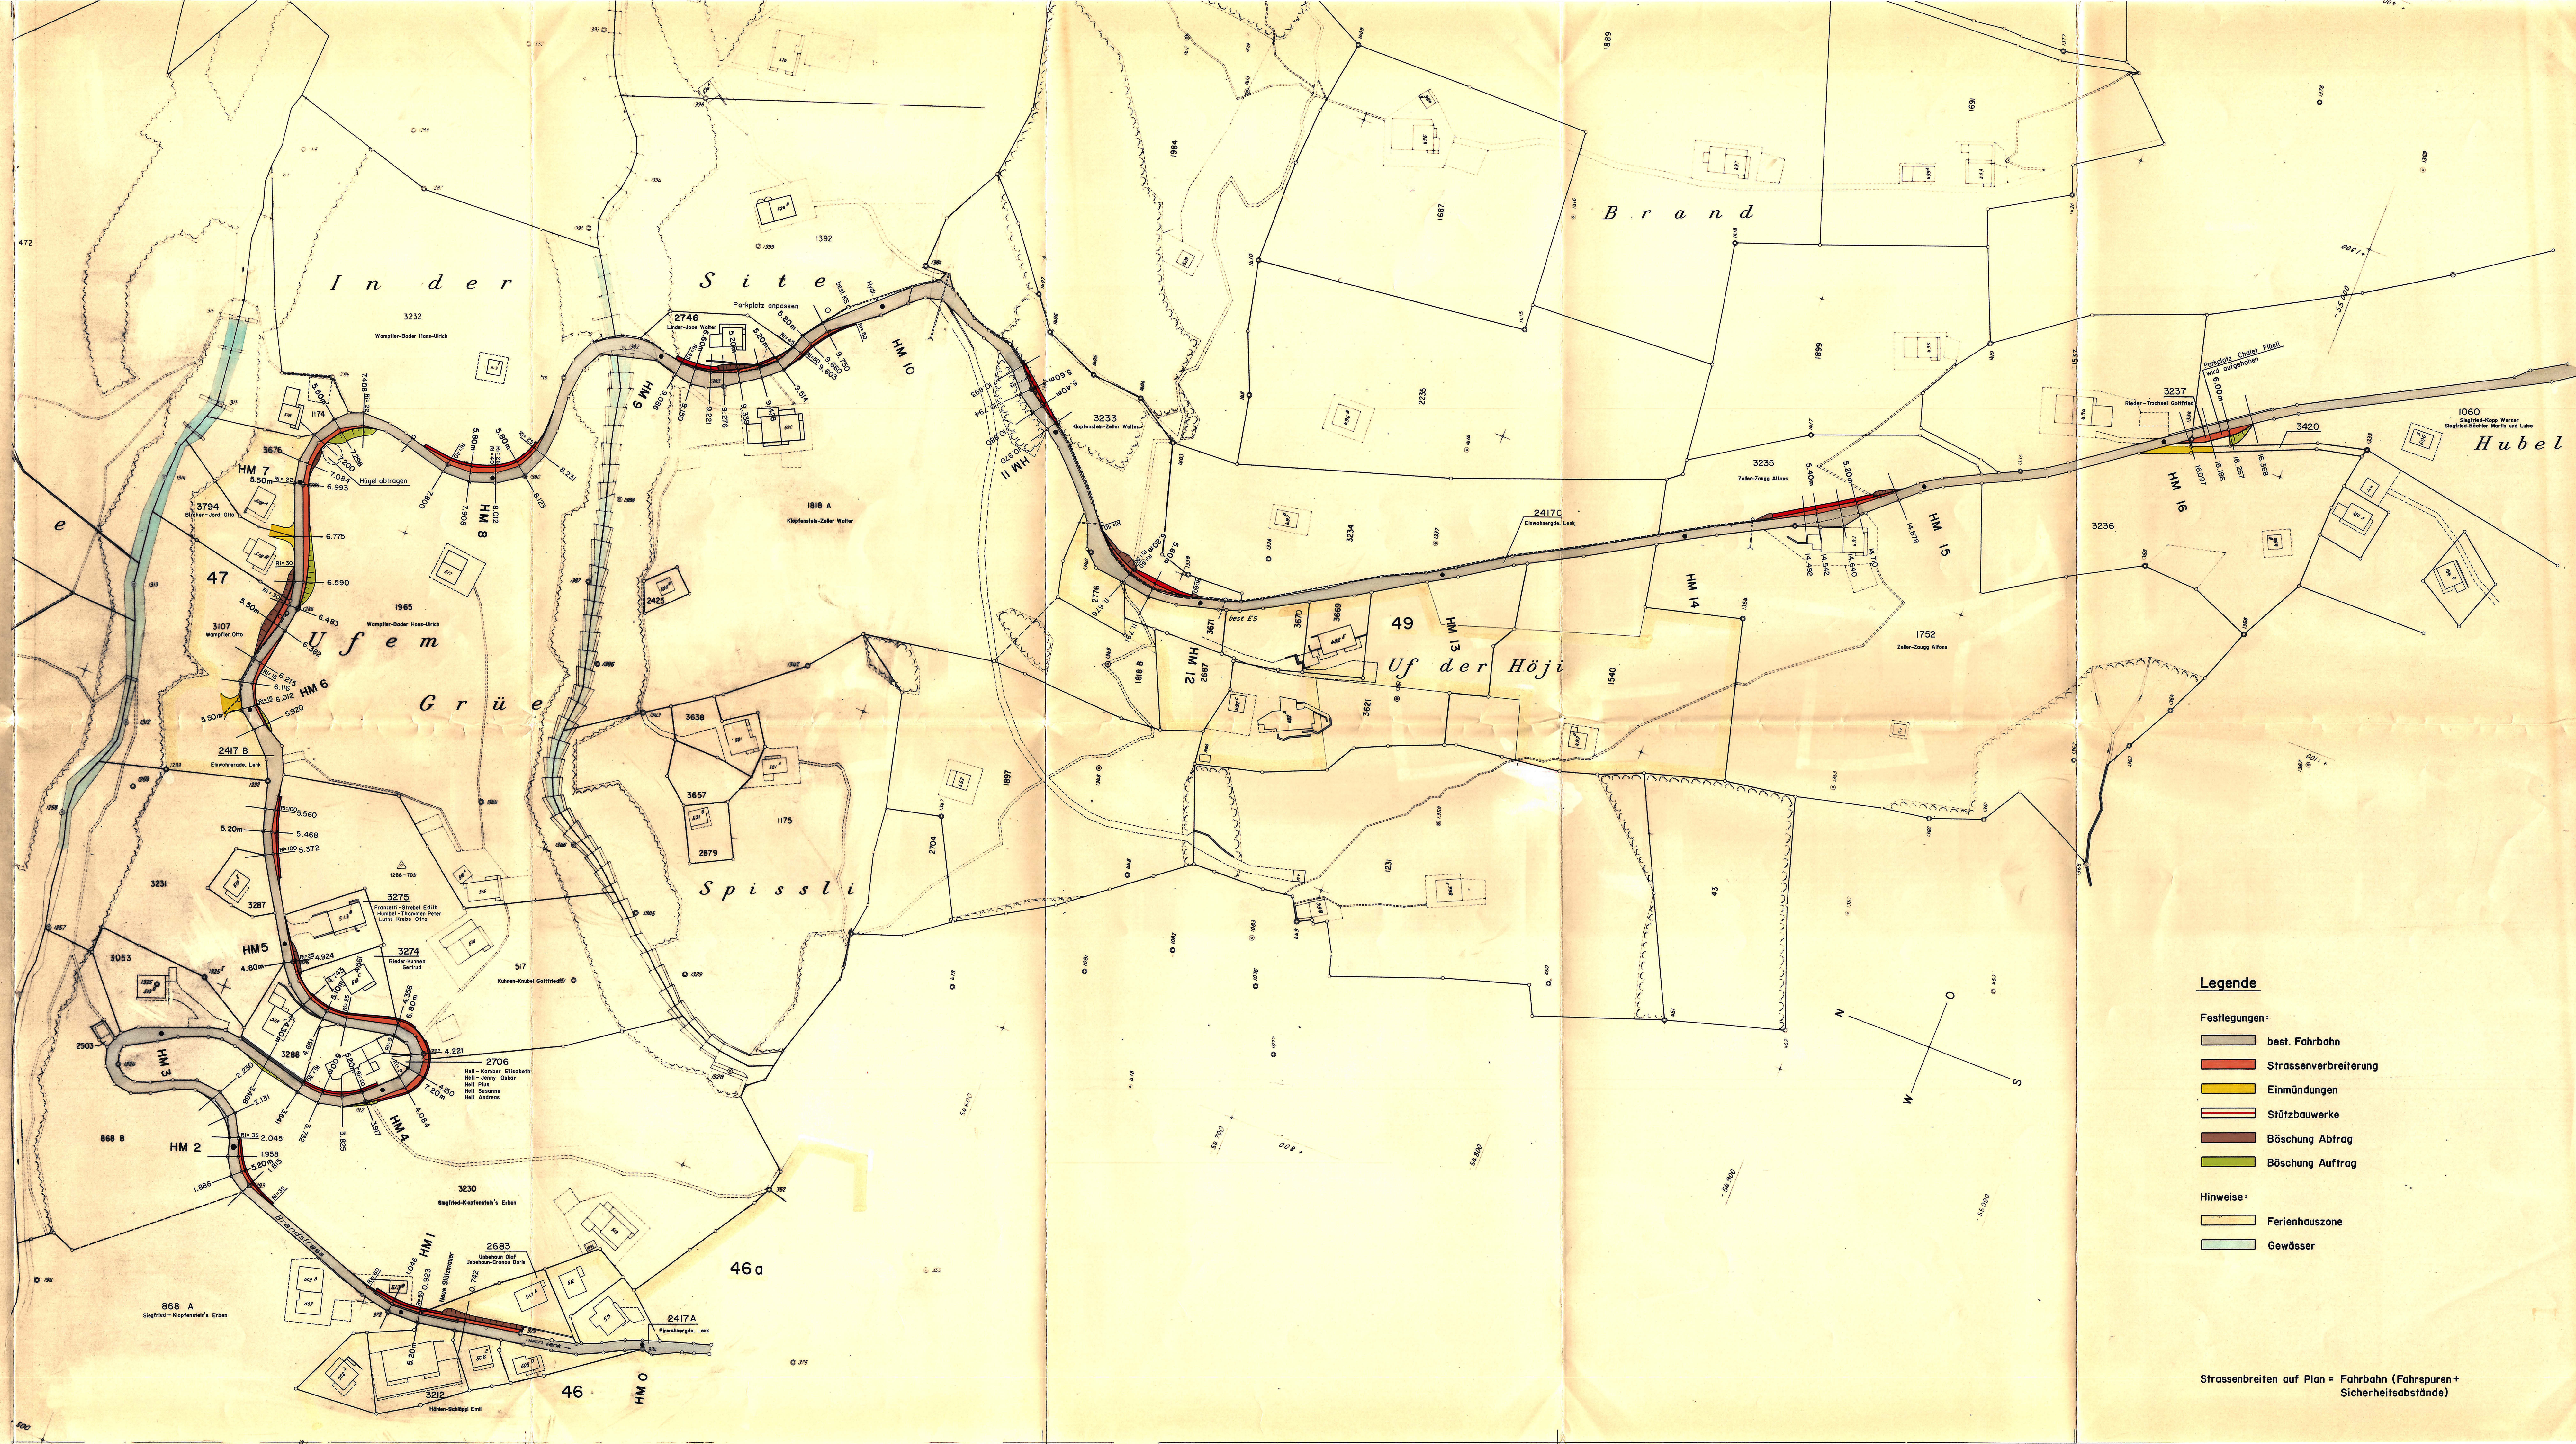

Strassenbreiten auf Plan = Fahrbahn (Fahrspuren+ Sicherheitsabstände)

Strassenbreiten auf Plan = Fahrbahn (Fahrspuren + Sicherheitsabstände)

GEMEINDE LENK
KANTON BERN

ÜBERBAUUNGSORDNUNG NR. 511.01 "BRANDSTRASSE"

(Änderung und Neufassung des Ueberbauungsplanes
vom 10. November 1983)

ÜBERBAUUNGSPLAN NR. 511.01 c

TEILSTÜCK: TANNEBÜEL - BUELBERG

Die Ueberbauungsordnung beinhaltet:

- Ueberbauungsplan Nr. 511.01 a, b, c
- Besondere Pläne: Querprofile Nr. 83/833 g, h, i

MASSSTAB 1:1000

Abgeändert
gemäss Beschluss der
BAUDIREKTION DES KANTONS BERN
vom 30. JULI 1987

form+STATIK Hilt + Rohrer AG, dipl. Bauingenieure ETH/SIA 3775 Lenk, im Gassli, Tel. 030 31215	LENK SPEZ BERN	Plan Nr. 83/833 c	Format 60 / 105	Gez. Urma
		Datum Februar 1987	Rev.	Rev.
		Rev.	Rev.	Rev.

GENEHMIGUNGSVERMERKE

A. Überbauungsplan vom 10. November 1983

VORPRÜFUNG VOM 19.5.1982
PUBLIKATION IM AMTSBLATT VOM 1.5.1982, IM AMTSANZEIGER VOM 3.4. und 7.5.1982
ÖFFENTLICHE AUFLAGE DES ÜBERBAUUNGSPLANES VOM 5.5.1982 BIS 15.6.1982
EINSPRACHEVERHANDLUNG AM 21. und 24.5.82 RECHTSVERWAHRUNGEN
ERLEDIGTE EINSPRACHEN 1 UNERLEDIGTE EINSPRACHEN 8

BESCHLOSSEN DURCH DEN GEMEINDERAT AM 16. April 1982

BESCHLOSSEN DURCH DAS ZUSTÄNDIGE
GEMEINDEORGAN AM 25. Mai 1982

GENEHMIGT DURCH DIE
KANT. BAUDIREKTION 10. November 1983

B. Überbauungsordnung vom Februar 1987

VORPRÜFUNG VOM 12.2.87
PUBLIKATION IM AMTSBLATT VOM 21.2.87, IM AMTSANZEIGER VOM 20.2.87
ÖFFENTLICHE AUFLAGE DER ÜBERBAUUNGSORDNUNG VOM 20.2.87 BIS 23.3.87
EINSPRACHEVERHANDLUNG AM 14.4.87 RECHTSVERWAHRUNGEN
ERLEDIGTE EINSPRACHEN 3 UNERLEDIGTE EINSPRACHEN 4

BESCHLOSSEN DURCH DEN GEMEINDERAT AM 24.4.1987

BESCHLOSSEN DURCH DAS ZUSTÄNDIGE
GEMEINDEORGAN AM 24.4.1987

NAMENS DES EINWOHNERGEMEINDERATES
PRÄSIDENT *Dr. Kammacher* SEKRETÄR *F. Vides*
DIE RICHTIGKEIT DIESER ANGABEN BESCHENIGT:
LENK DEN 24.4.1987 DER GEMEINDESCHREIBER: *F. Vides*

GENEHMIGT DURCH DIE
KANT. BAUDIREKTION
GENEHMIGT mit Änderungen
gemäss Beschluss vom 30. JULI 1987
BAUDIREKTION DES KANTONS BERN
Der Direktor: *1. W.*

