

ÜBERBAUUNGSORDNUNG

SIMMENGUETLI

Erschliessungsstrasse

Abschnitt Simmenguetlistrasse - Hotel Crystal

Skiwanderloipe

Gässli - Hallenbad - Wallbach

ÜBERBAUUNGSPLAN

mit geringfügiger Aenderung

MASSSTAB 1:500
PN 86.922DATUM: JANUAR 1987
REV.: MAI 1988
REV.: FEBRUAR 1991

DER PROJEKTVERFASSER

form+STATIK



Buro 3775 Lenk

HUTT, HOCHER AG
ETH SIA Telefon 030 312 15

GENEHMIGUNGSVERMERKE


VORPRÜFUNG VOM - 4. Juni 1987
PUBLIKATION IM AMTSBLATT VOM 25. Juli 1987
OFFENTLICHE AUFLAGE DER PLÄNE VOM 24. Juli 1987, BIS 24. Aug. 1987
PERSONLICHE BENACHRICHTIGUNG DER GRUNDEIGENTÜMER AM - 27. März 1990 a)
EINSPRACHEVERHANDLUNG AM 14. Sept. 1987 / 28. Nov. 1990 a)
ERLEDIGTE EINSPRÄCHEN 1 / 0 a)
UNERLEDIGTE EINSPRÄCHEN 5 / 6 a)
RECHTSVERWAHRUNGEN 3 / 0 a)
Abgeändert gemäss Beschluss der BAUDIREKTION DES KANTONS BERN vom 31. Okt. 1991

BESCHLOSSEN DURCH DEN GEMEINDERAT AM 11. Sept. 1987 / 8. Jan. 1991 a)

15. April 1988
NAMENS DES GEMEINDERATES
PRÄSIDENT SEKRETÄRa) Geringfügige Aenderung
BESCHLOSSEN DURCH DIE
EINWOHNERGEMEINDE LENK:AM 24. Mai 1988 MIT 86 JA
0 NEIN
NAMENS DER EINWOHNERGEMEINDE
PRÄSIDENT SEKRETÄRDIE RICHTIGKEIT DIESER ANGABEN BESCHENIGT
LENK, DEN 28. Juni 1988 DER GEMEINDE SCHREIBERGENEHMIGT DURCH DIE
KANT. BAUDIREKTION:
GENEHMIGT mit Änderungen
gemäss Beschluss vom 31. Okt. 1991
BAUDIREKTION DES KANTONS BERN
Der Direktor:


Legende

- Erschliessungsstrasse
- Ausweichstelle, Wendeplatz
- Skiwanderloipe
- Böschung
- Anpassung Plätze
- bestehende Strasse (Hinweis)
- Wald (Hinweis)
- Schotterkörbe
- Drahtgeflechtzaun (Hinweis)

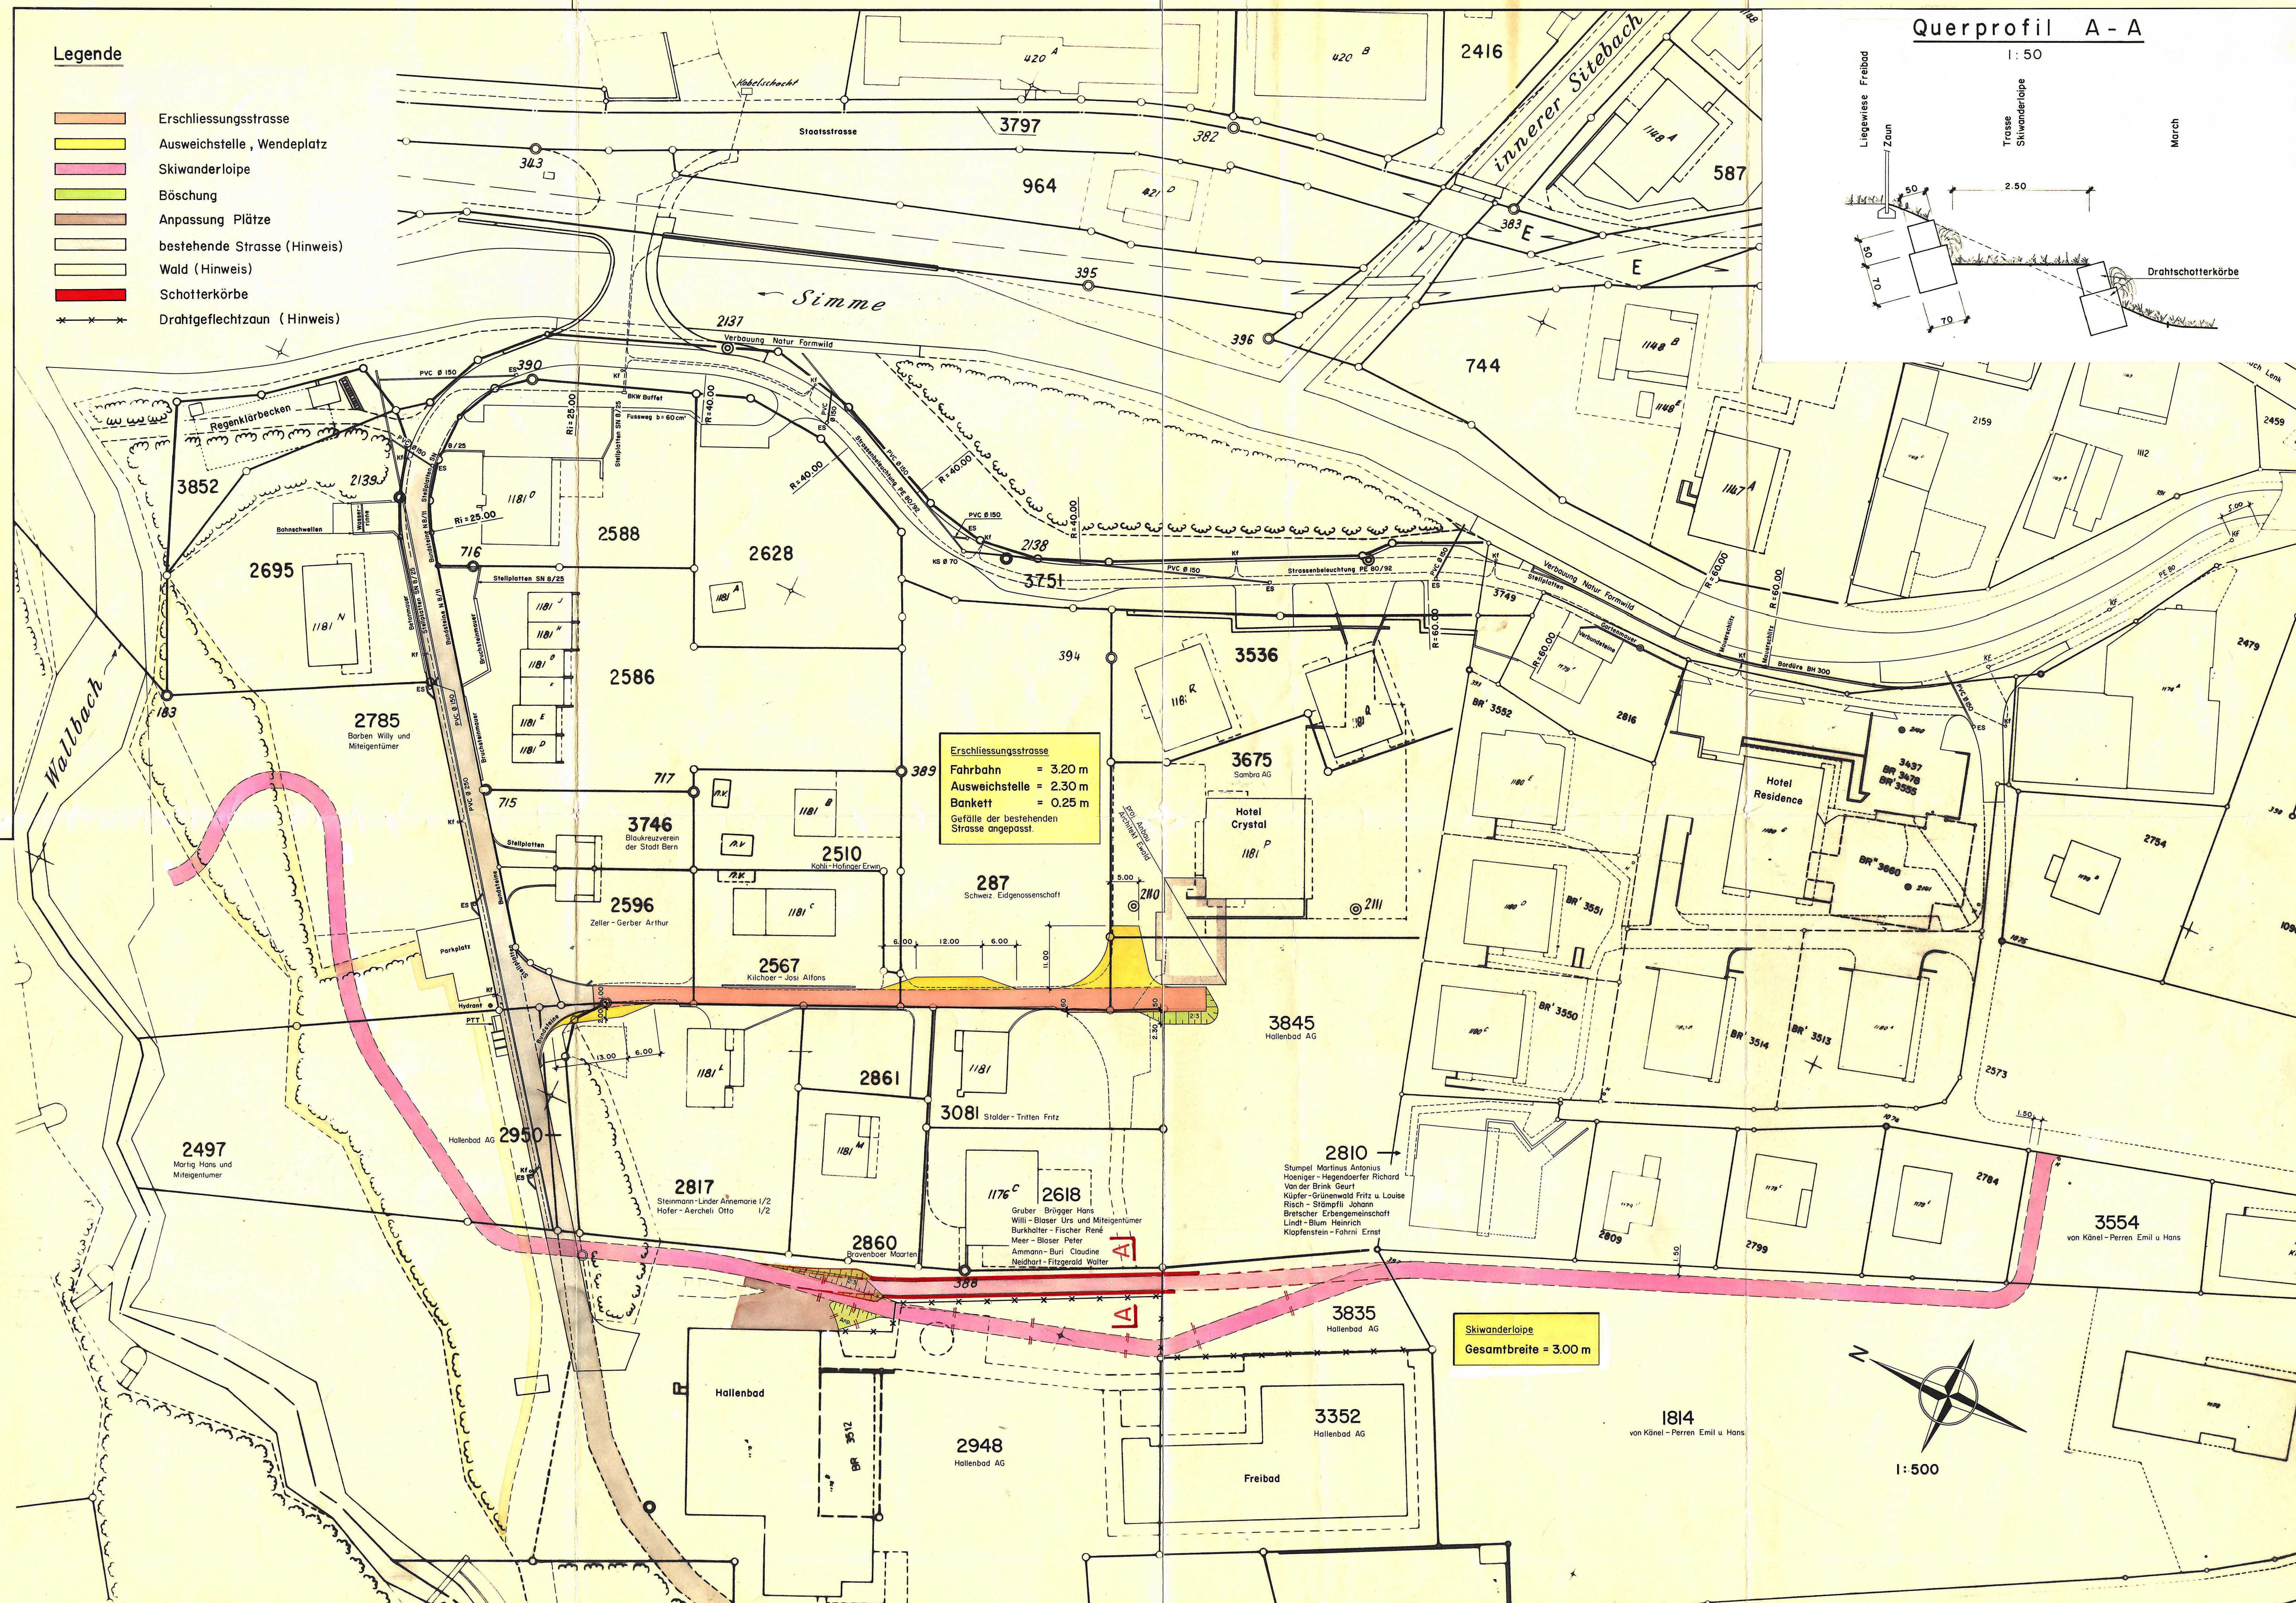

Querprofil A - A

1:50

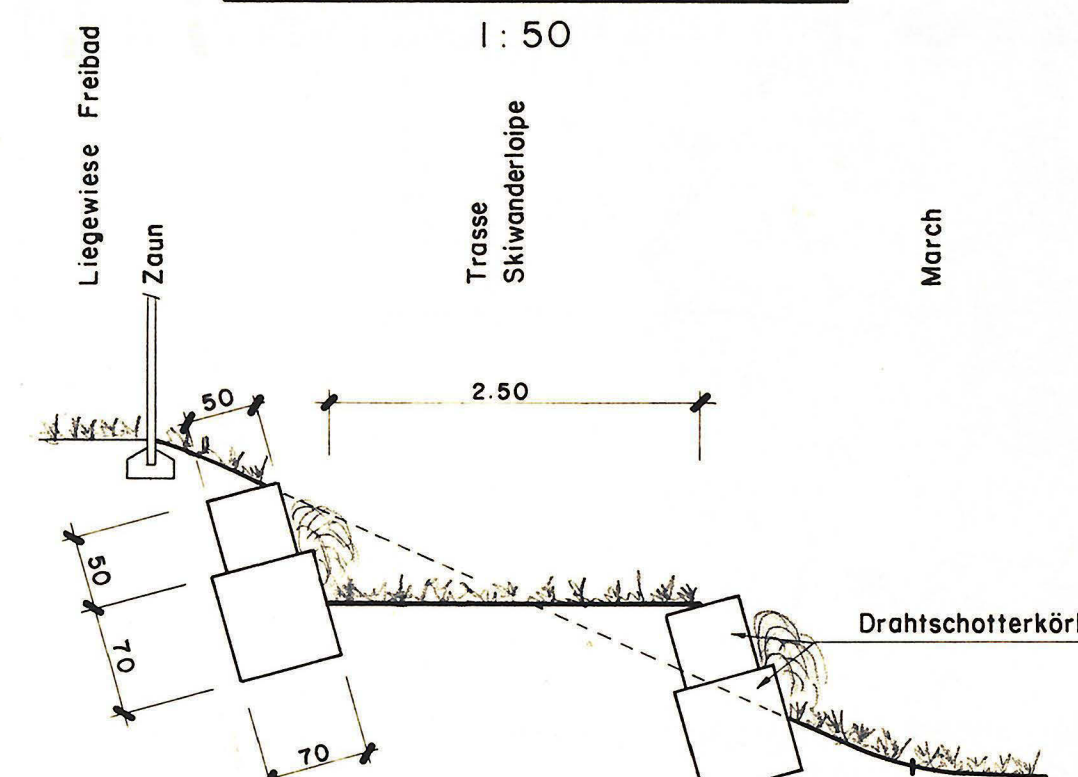

ÜBERBAUUNGSORDNUNG

SIMMENGUETLI

Erschliessungsstrasse

Abschnitt Simmengüetlistrasse - Haus Crystalino

ÜBERBAUUNGSPLAN

mit geringfügiger Änderung gem. Art. 122 BauV

MASSSTAB 1:500
PN 86.922DATUM: Januar 1987
Rev: Mai 1988
Januar 1989
Januar 1991
März 2000

DER PROJEKTLEITER

Emch + Berger AG
Form + Statik
Ingenieure und Planer
im Gösli, 3775 Lenk
Tel. 033 733 12 15 Fax. 033 733 12 66

GENEHMIGUNGSVERMERKE

VORBEREITUNG VON _____ IM AMTSANZEIGER VOM 06.04.2000
PUBLIKATION IM AMTSANZEIGER VOM 06.04.2000, BIS 06.04.2000
OFFENTLICHE AUFLAGE DER PLÄNE VOM 06.04.2000, BIS 06.04.2000
PERSONLICHE BEWILLIGUNG VON GRUNDEIGENTÜMER AM _____
EINSPRACHEVERFAHREN _____
ERLEDIGTE ANFRAGEN _____
UNERLEDIGTE ANFRAGEN _____
RECHTSVERWÄHRUNG _____

BESCHLOSSEN DURCH DEN GEMEINDERAT AM 30.01.2000

GEMEINDERAT LENK
Der Präsident: Der Sekretär:BESCHLOSSEN DURCH DAS
ZUSTÄNDIGE GEMEINDEORGAN:AM _____ MIT _____ JA
_____ NEIN NAMENS DER EINWOHNERGEMEINDE
PRÄSIDENT SEKRETÄR

DIE RICHTIGKEIT DIESER ANGABEN BESCHENIGT

LENK, DEN 22.06.2000 DER GEMEINDESCHREIBER

GENEHMIGT DURCH DIE
KANT. BAUDIREKTION:GENEHMIGT durch das Amt für
Gemeinden und Raumordnung
am: 18. Aug. 2000

Legende

- Erschliessungsstrasse
- Ausweichstelle, Wendeplatz
- Skiwanderloipe
- Böschung
- Anpassung Plätze
- bestehende Strasse (Hinweis)
- Wald (Hinweis)

