



UEBERBAUUNGSORDNUNG


FÜR DIE
ERSCHLIESSUNG DER PARZ. NR. 535
WANNEFLUE

Die Ueberbauungsordnung besteht aus:

1	Situation		1 : 500
2.1	Längenprofil Nr. 1 - 13		1 : 500/50
2.2	Längenprofil Nr. 14 - 19		1 : 500/50
3.1	Querprofile Nr. 1 - 13		1 : 100
3.2	Querprofile Nr. 14 - 19		1 : 100
4	Normalprofil		1 : 50
5	Technischer Bericht und Kostenvoranschlag		
6	Schmutz- und Sauberwasserleitung Situation		1 : 500

SITUATION 1:500

PROJ. NR. 1102	PLAN NR. 1	Datum : 30.1.92	Rev.: 30.11.92 / Fo
		Gez. : B.M.	
		Format : 105 / 45	
A. GERBER 3770 ZWEISIMMEN	BAUINGENIEUR- UND VERMESSUNGSBÜRO TEL: 030 2 13 06 FAX 030/2 37 06		
U. SCHLETTI 3770 ZWEISIMMEN	ARCHITEKTURBÜRO TEL: 030/2 33 33		

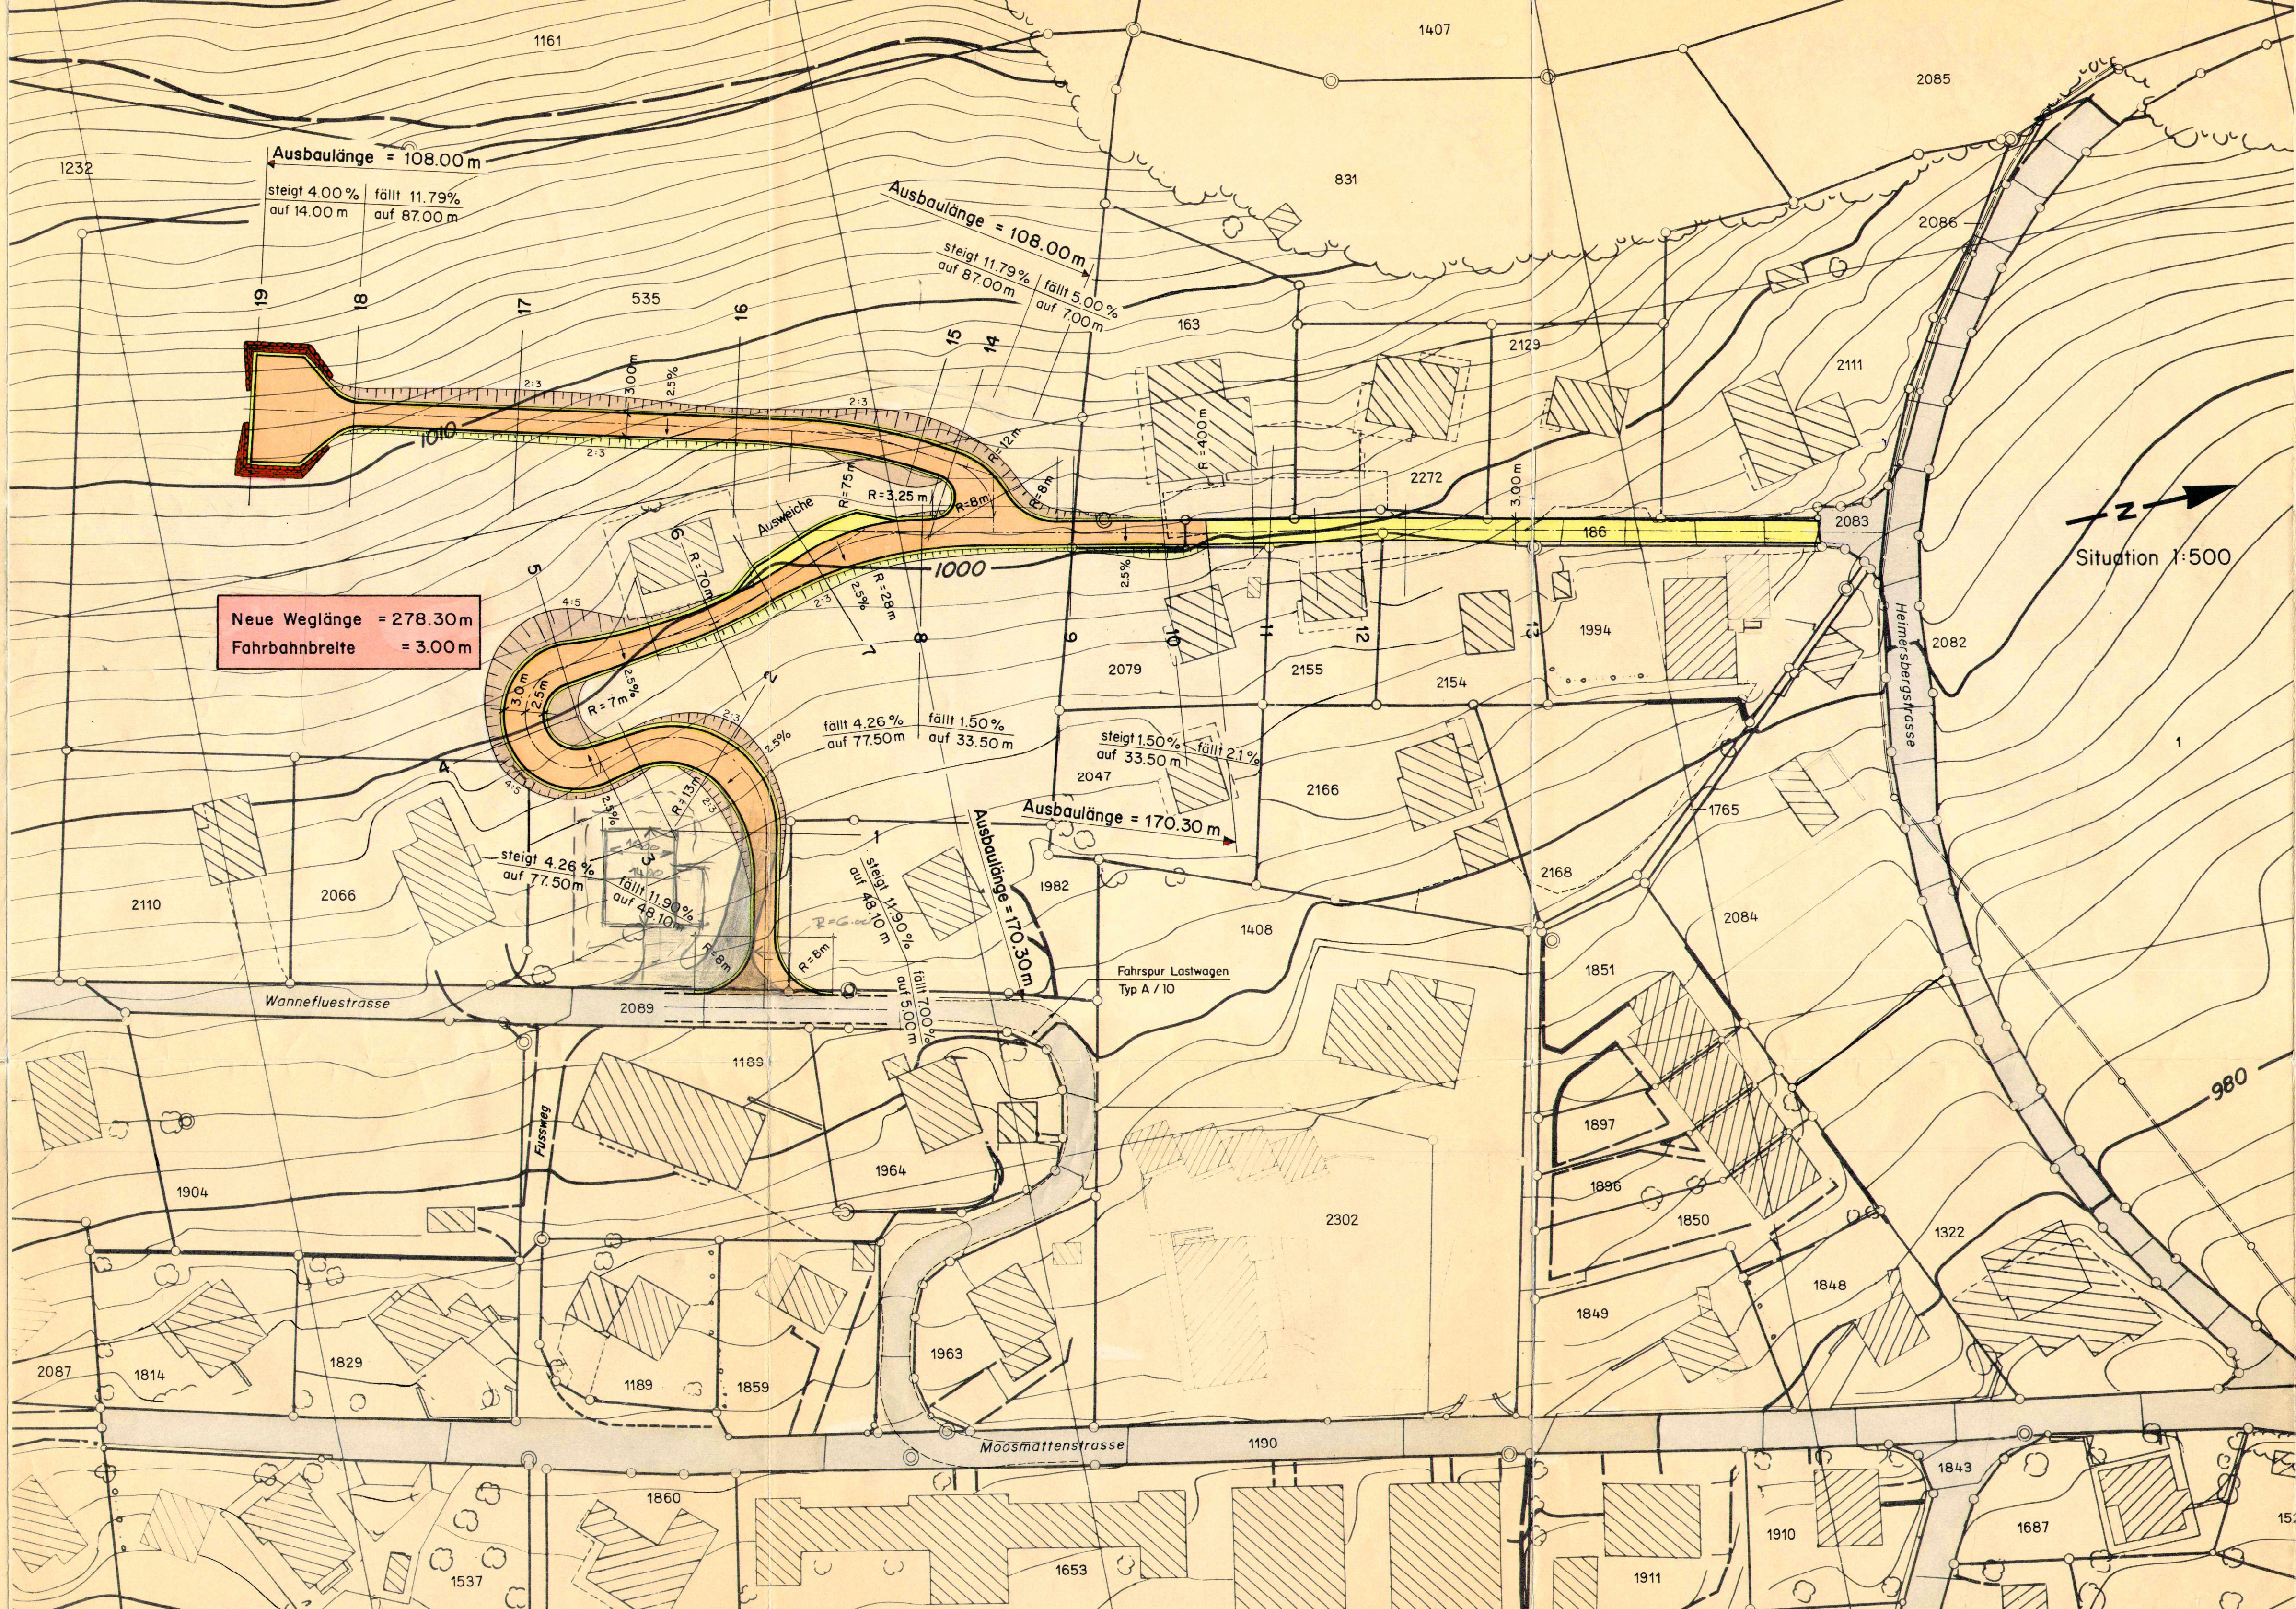

Genehmigungsvermerke:

Vorprüfung vom:	19. April 1995
Publikationen:	
Im Amtsblatt des Kantons Bern:	5. Juli 1995
Im Amtsanzeiger vom:	6. und 13. Juli 1995
Öffentliche Auflage der Ueberbauungsordnung vom:	6. Juli 1995 bis 7. August 1995
Einsprachen:	8
Rechtsverwahrungen:	1
Einsprachenverhandlungen am:	22. November 1995
Einsprachen erledigt:	3
Einsprachen unerledigt:	5

Beschlossen durch den Gemeinderat am: 16. Januar 1996

Namens des Gemeinderates:	Der Präsident:	Der Sekretär:
	<i>H. H. H.</i>	<i>U. M.</i>
Die Richtigkeit dieser Angaben bescheinigt:		
Ort: Zweisimmen, den	16.1.1996	Der Gemeindegeschreiber:
		<i>U. M.</i>

Genehmigt durch das Amt für Gemeinden und Raumordnung am:

24. Aug. 1998
1. für mich