

GENEHMIGUNGSVERMERKE

Vorprüfung durch die Baudirektion des Kantons Bern vom: 23.06.1982
Publikation im Amtsblatt des Kantons Bern Nr. 31 vom 27.04.1984
Publikation im Amtsanzeiger Nr. 17 + 18 vom 27.04. + 04.05.1984


Öffentliche Planauflage 30 Tage, vom 30.04.1984 bis 29.05.1984

Erlidigte Einsprachen : 8
Unerlidigte Einsprachen : 3
Rechtsverwahrungen : 5

BESCHLOSSEN durch den GEMEINDERAT
von ZWEISIMMEN am: 18.09.1984
BESCHLOSSEN durch die GEMEINDEVERSAMMLUNG
von ZWEISIMMEN am: 12.10.1984 (stillschweigende Annahme)
mit ja, gegen nein

Namens der Einwohnergemeinde Zweisimmen
Der Präsident : [Signature] Der Sekretär : [Signature]
Die Richtigkeit dieser Angaben bescheinigt : [Signature]
Zweisimmen, den 23.10.1984 Der Gemeindegemeinderat : [Signature]

GENEHMIGT DURCH DIE BAUDIREKTION
DES KANTONS BERN am: 20. JUNI 1985
GENEHMIGT gemäss Beschluss vom 20. JUNI 1985
BAUDIREKTION DES KANTONS BERN
Der Direktor: [Signature]

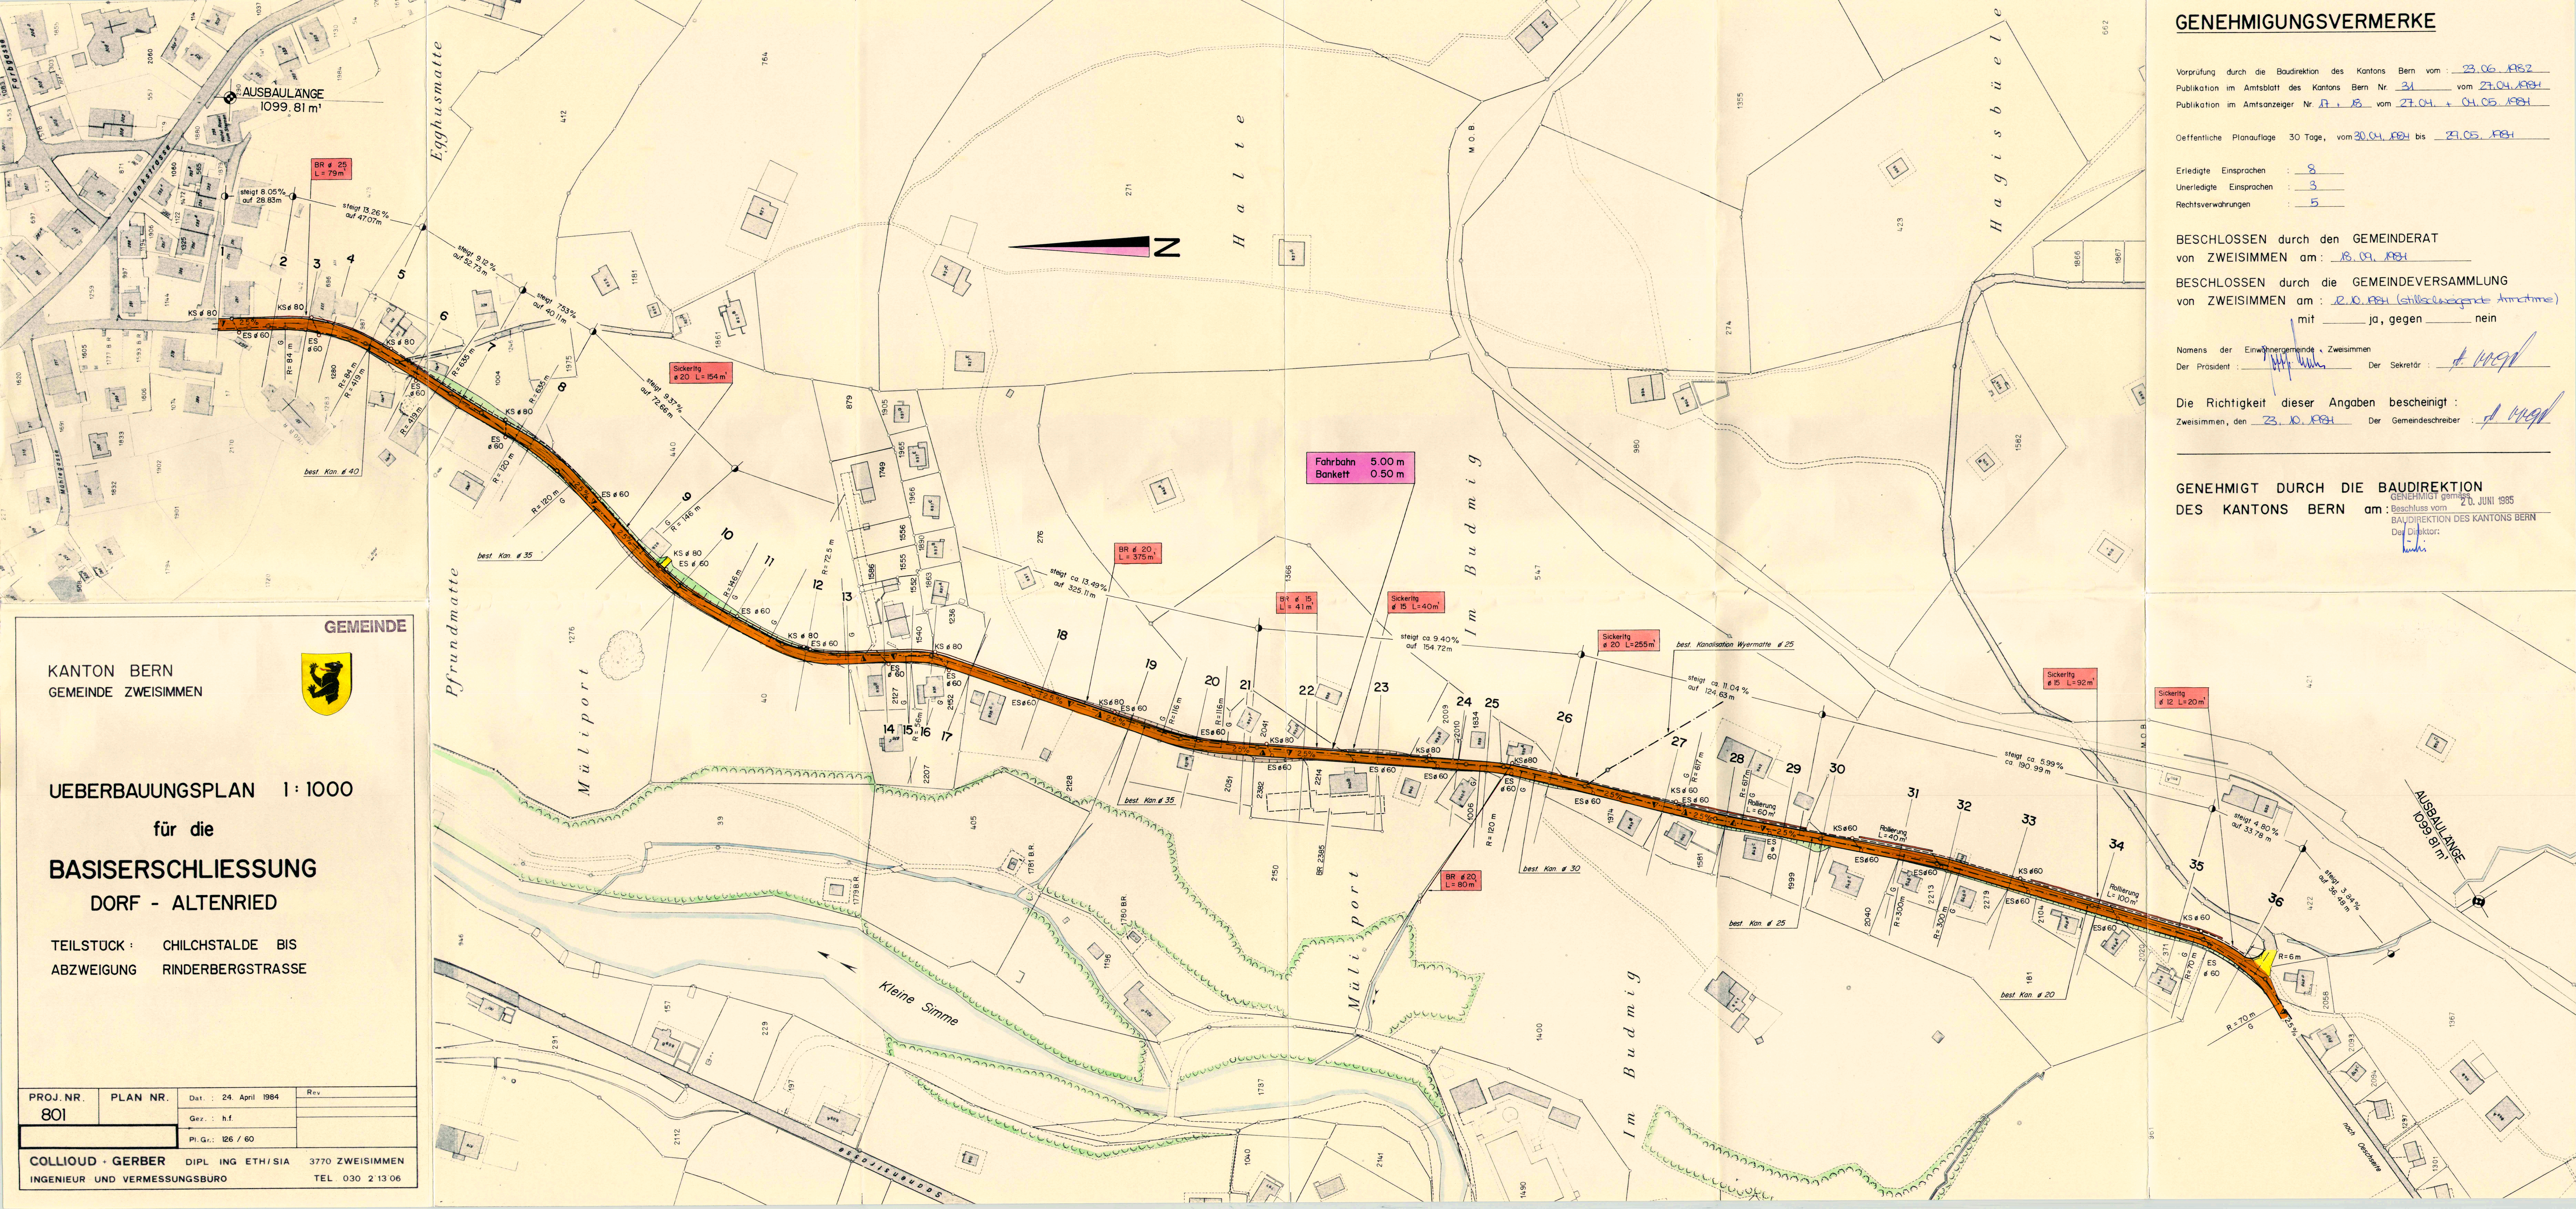

KANTON BERN
GEMEINDE ZWEISIMMEN

UEBERBAUUNGSPLAN 1:1000

für die
BASISERSCHLIESSUNG
DORF - ALTENRIED

TEILSTÜCK : CHILCHSTALDE BIS
ABZWEIGUNG RINDERBERGSTRASSE

PROJ. NR. 801	PLAN NR.	Dat. : 24. April 1984	Rev
		Gez. : h.f.	
		Pl. Gr. : 126 / 60	

COLLILOUD + GERBER
INGENIEUR UND VERMESSUNGSBÜRO

DIPL. ING. ETH / SIA
3770 ZWEISIMMEN
TEL. 030 2 13 06



UEBERBAUUNGSORDNUNG 1:500

FÜR DIE
BASISERSCHLIESSUNG
DORF - ALTENRIED

2. AUSBAUETAPPE

TEILSTÜCK: "CHRÄUEL - ALTENRIED"

Planänderung im geringfügigen Verfahren nach Art. 122 Bauverordnung

PROJ. NR. 801	PLAN NR. 1.2	Datum : 25. Jan. 1985 Gez. : h.f. Format : 1.47 / 60	Rev.: Feb. 1988 h.f. Feb. 1989 HML
COLLIOD + GERBER INGENIEUR- UND VERMESSUNGSBÜRO DIPL. ING. ETH/SIA TEL.: 030 2'13'06 3770 ZWEISIMMEN			

GENEHMIGUNGSVERMERKE

Publikation im Amtsblatt vom 11.3.89, im Amtsanzeiger vom 10.3.89 und 17.3.89
Öffentliche Auflage der geringfügigen Änderung vom 11.3.89 bis 10.4.89
Einspracheverhandlung am 16.2.90
Erlidigte Einsprachen 3 Unerlidigte Einsprachen

BESCHLOSSEN DURCH DEN GEMEINDERAT AM 13. Nov. 1990

Präsident: [Signature]
Sekretär: [Signature]
Die Richtigkeit dieser Angaben bescheinigt:
Zweisimmen den 4. Nov. 1990 Der Gemeindegeschreiber: [Signature]

GENEHMIGT DURCH DIE KANT. BAUDIREKTION

GENEHMIGT mit Änderungen
gemäss Beschluss vom 16. Jan. 1991
BAUDIREKTION DES KANTONS BERN
Der Direktor: [Signature]

