


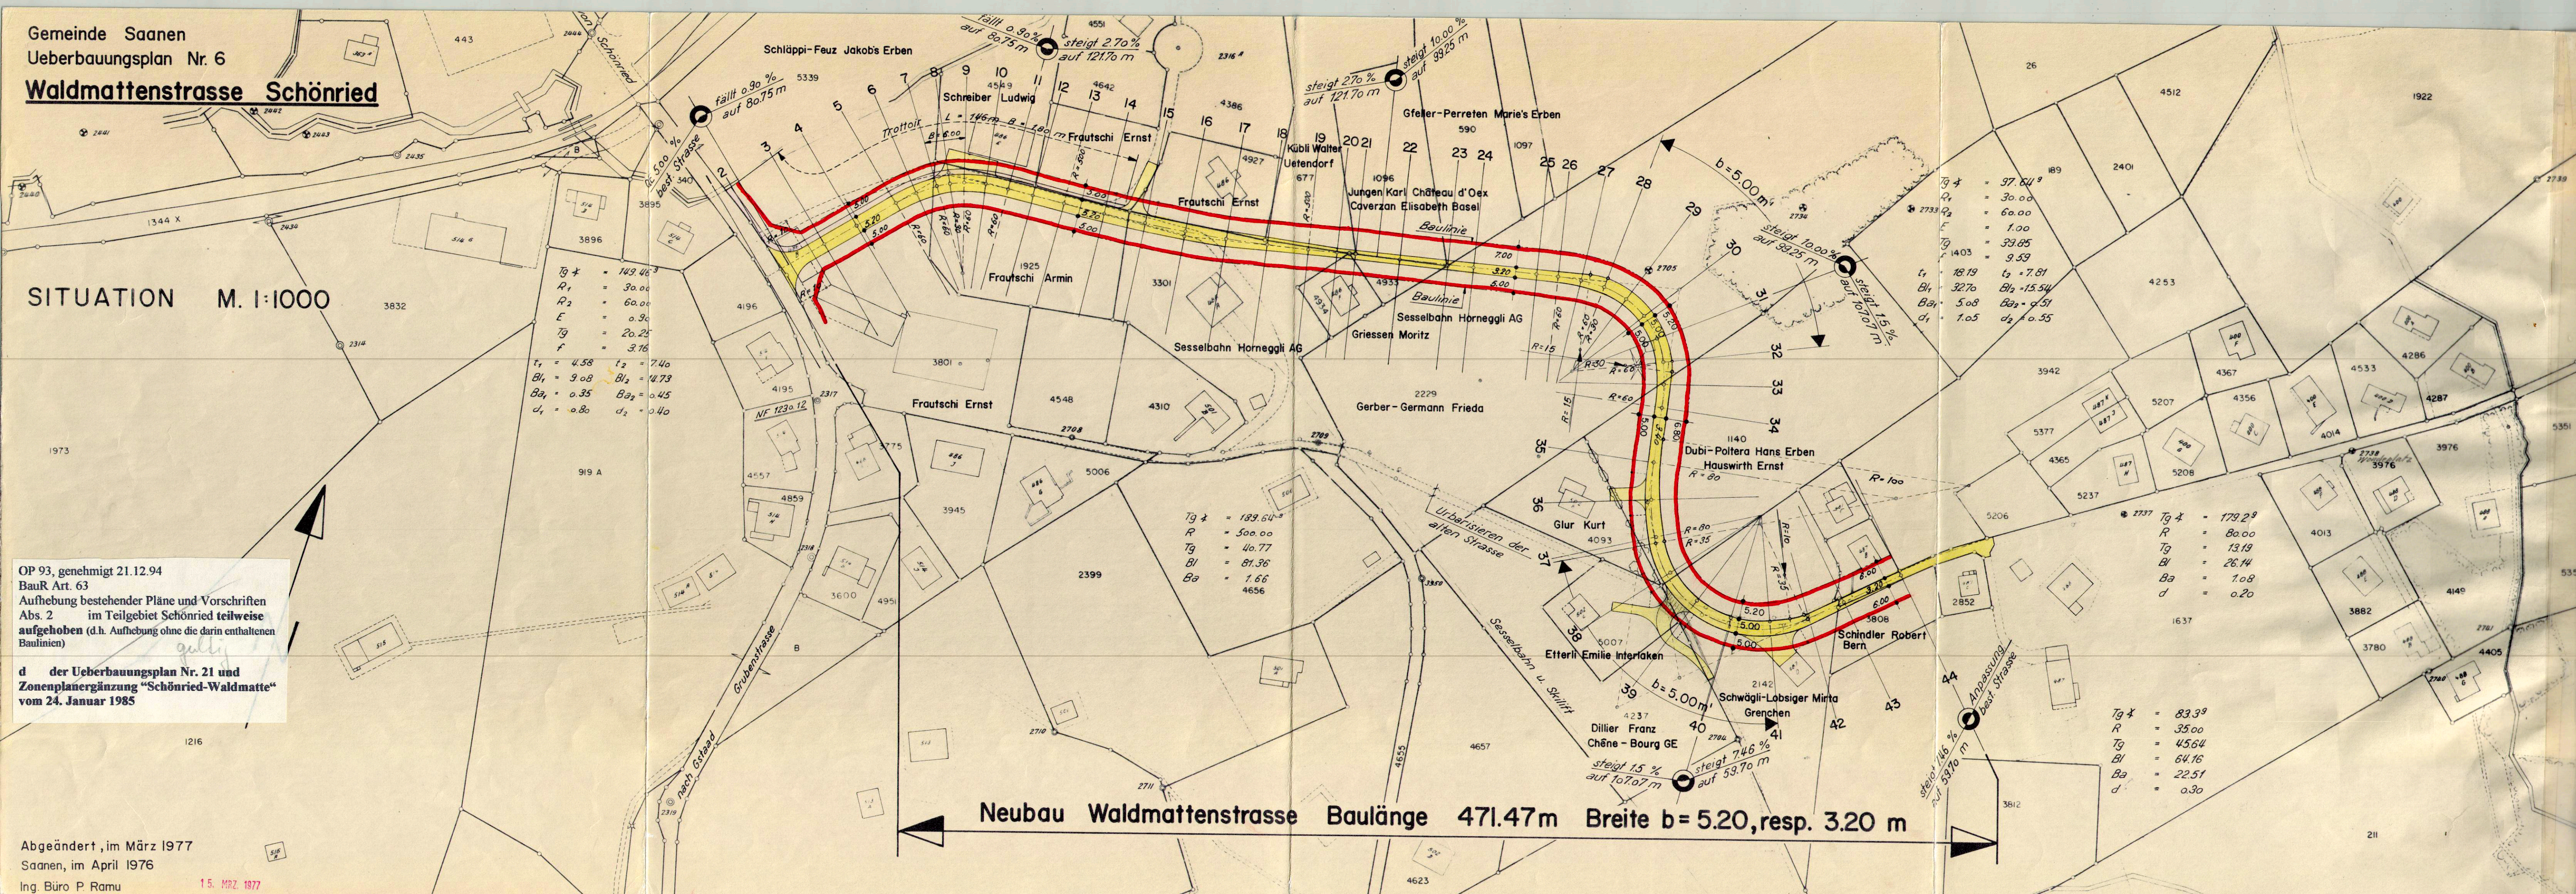

GENEHMIGUNGSVERMERKE :

VORPRÜFUNG VOM 8. Juli 1974
PUBLIKATION IM AMTSBLATT VOM 2. Nov. 1974, IM AMTSANZEIGER VOM 1. Nov. 1974
ÖFFENTLICHE AUFLAGE DER PLÄNE VOM 4. Nov. 74 BIS 3. Dez. 74
PERSÖNLICHE BENACHRICHTIGUNG DER GRUNDEIGENTÜMER AM 1. Nov. 1974
EINSPRACHEVERHANDLUNG AM 25. 6. - 12. 8. 75
ERLEDIGTE EINSPRACHEN : 9
UNERLEDIGTE EINSPRACHEN : 3
RECHTSVERWAHRUNGEN : 8

GENEHMIGT DURCH DEN GEMEINDERAT AM : 23. Februar 1976

GENEHMIGT DURCH DIE EINWOHNERGE- MEINDE Saanen

AM 9. April 1976 MIT 350 JA
0 NEIN

DIE RICHTIGKEIT DIESER ANGABEN BESCHENIGT:
Saanen, DEN 19. MAI 1976 DER GEMEINDESCHREIBER: J. Mark

GENEHMIGT DURCH DIE KANT. BAU- DIREKTION :

GENEHMIGT
BERN, den 20. MAI 1977
BAUDIREKTION DES KANTONS BERN
Der Direktor: