


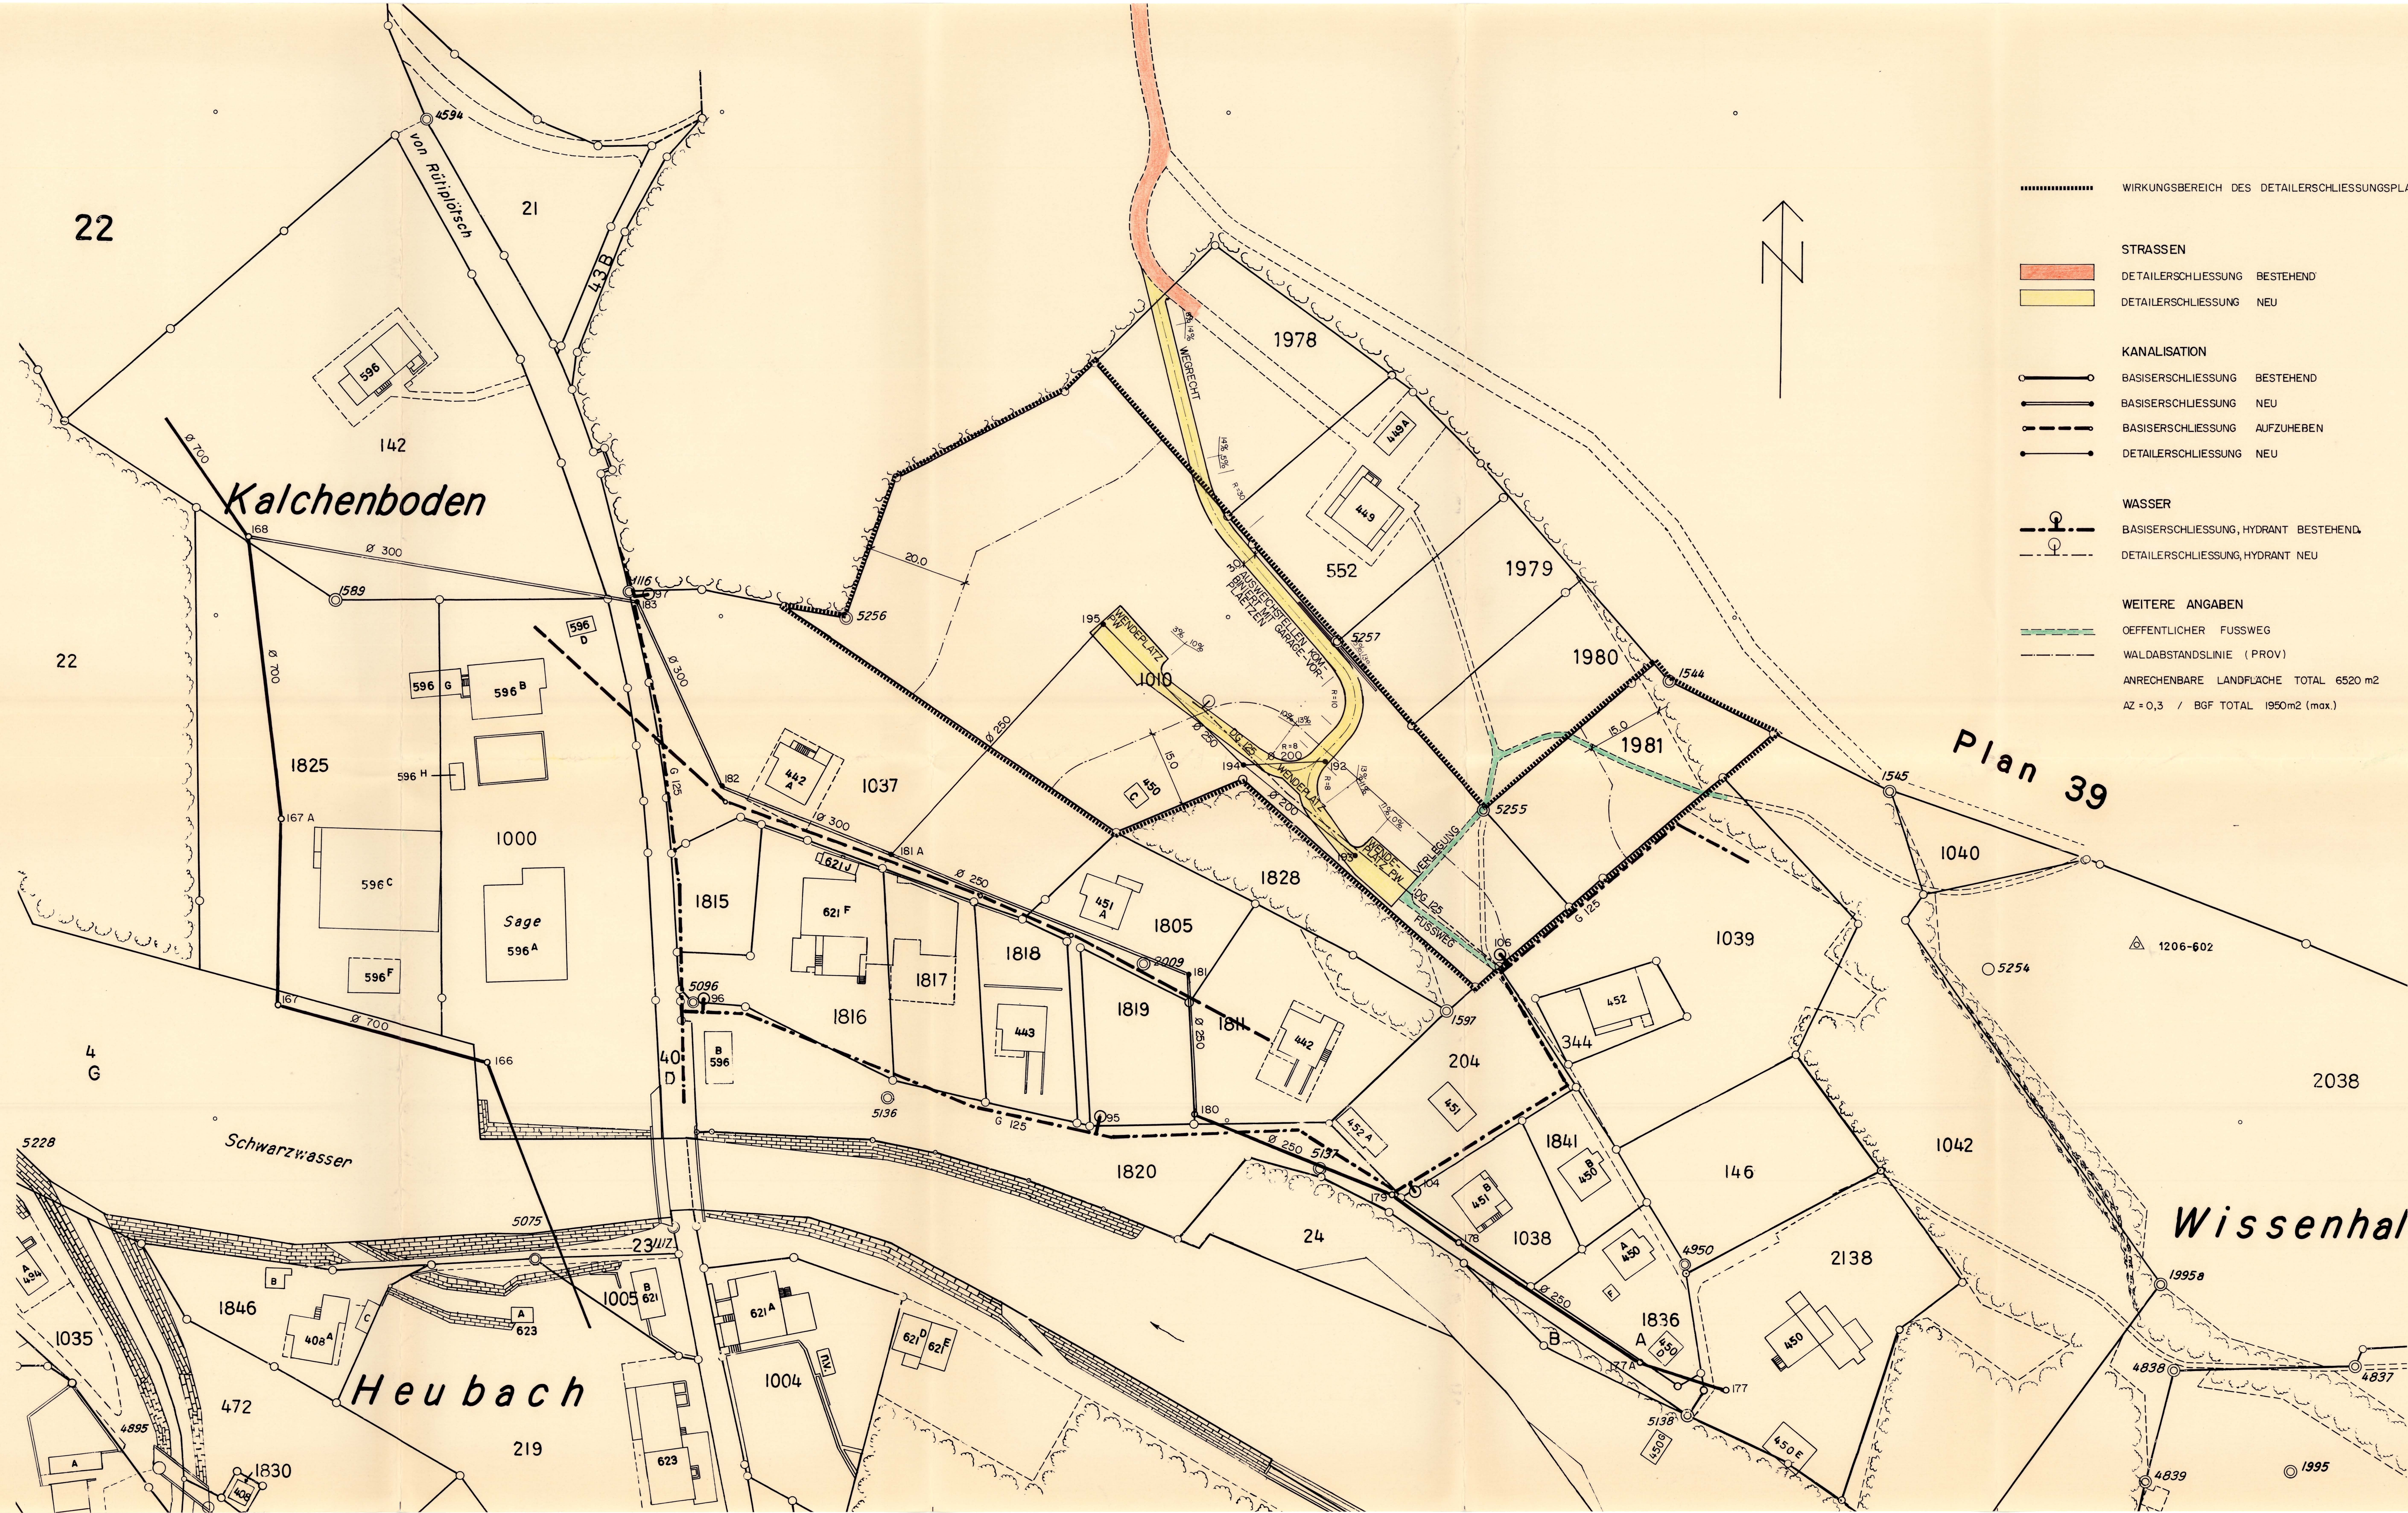

GENEHMIGUNGSVERMERKE

1. Der Detailschliessungsplan berührt keine allgemeinen Interessen gemäss Art. 143 BauV.

2a. Unterschriftliche Zustimmung der Grundeigentümer und Baurechtsnehmer im Detailschliessungsplangebiet:

Parz.-Nr.	Name	Unterschrift
1010/1981		

2b. Unterschriftliche Zustimmung der Grundeigentümer der Nachbarparzellen:

Parz.-Nr.	Name	Unterschrift
1978/552		
1979/1828 (Teil)		
1980/1828 (Teil)		

3. Vorprüfung durch die Kant. Baudirektion vom: _____

4. Persönliche Benachrichtigung der nicht zustimmenden Grundeigentümer und Baurechtsnehmer unter Einsetzung einer 10-tägigen Einsprachefrist am 13. März 1984

Einspracheverhandlungen am _____
Erledigte Einsprachen _____
Un erledigte Einsprachen _____
Rechtsverwahrungen _____

BESCHLOSSEN DURCH DEN GEMEINDERAT

An 4. April 1984 Der Präsident _____
Der Gemeindevorsteher _____

Die Richtigkeit dieser Angaben bescheinigt:
Rüschegg, den 13. April 1984 Der Gemeindevorsteher _____

GENEHMIGT DURCH DIE KANT. BAUDIREKTION

Beschluss vom 14. Juni 1984
BAUDIREKTION DES KANTONS BERN
Der Direktor _____

GEMEINDE RÜSCHEGG

DETAILERSCHLIESSUNGSPLAN

WYSSENHALTEN

MASSSTAB 1:500 JANUAR 1984

DIE PROJEKTVERFASSER

SUTER + PARTNER
DIPLOMARCHITECTEN SIA
3006 BERN

HANS BINGGELI
DIPLOMBAUINGENIEUR ETH SIA
3150 SCHWARZENBURG

MOOR + HAUSER
DIPLOMBAUINGENIEUR ETH SIA
3011 BERN