

GENEHMIGUNGSVERMERKE:

VORPRÜFUNG VOM 9. Jan. 1990
PUBLIKATION IM AMTSBLATT VOM 10. 2.90 ,IM AMTSANZEIGER VOM 9.16.2.90
ÖFFENTLICHE AUFLAGE DER PLÄNE VOM 9.2 ÷ 12.3.1990
PERSÖNLICHE BENACHRICHTIGUNG DER GRUNDEIGENTÜMER AM —
EINSPRACHEVERHANDLUNG AM 23. März 1990
ERLEDIGTE EINSPRACHEN 2
UNERLEDIGTE EINSPRACHEN 2
RECHTSVERWAHRUNGEN —

GENEHMIGT DURCH DEN GEMEINDERAT: 7. April 1990

GENEHMIGT DURCH DIE
GEMISCHTE GEMEINDE WAHLERN:


AM 18. Mai 90 MIT GROSSEM MEHR

NAMENS DER GEMISCHTEN GEMEINDE: DER PRÄSIDENT *P. J. J. J.*
DER SEKRETÄR *P. J. J. J.*

DIE RICHTIGKEIT DIESER ANGABEN BESCHENIGT:
SCHWARZENBURG, DEN 14.8.80 DER GEMEINDESCHREIBER *P. J. J. J.*

GENEHMIGT DURCH DIE
KANT. BAUDIREKTION :

AM —
GENEHMIGT gemäss
Beschluss vom 12. APR. 1991
BAUDIREKTION DES KANTONS BERN
Der Direktor: *[Signature]*

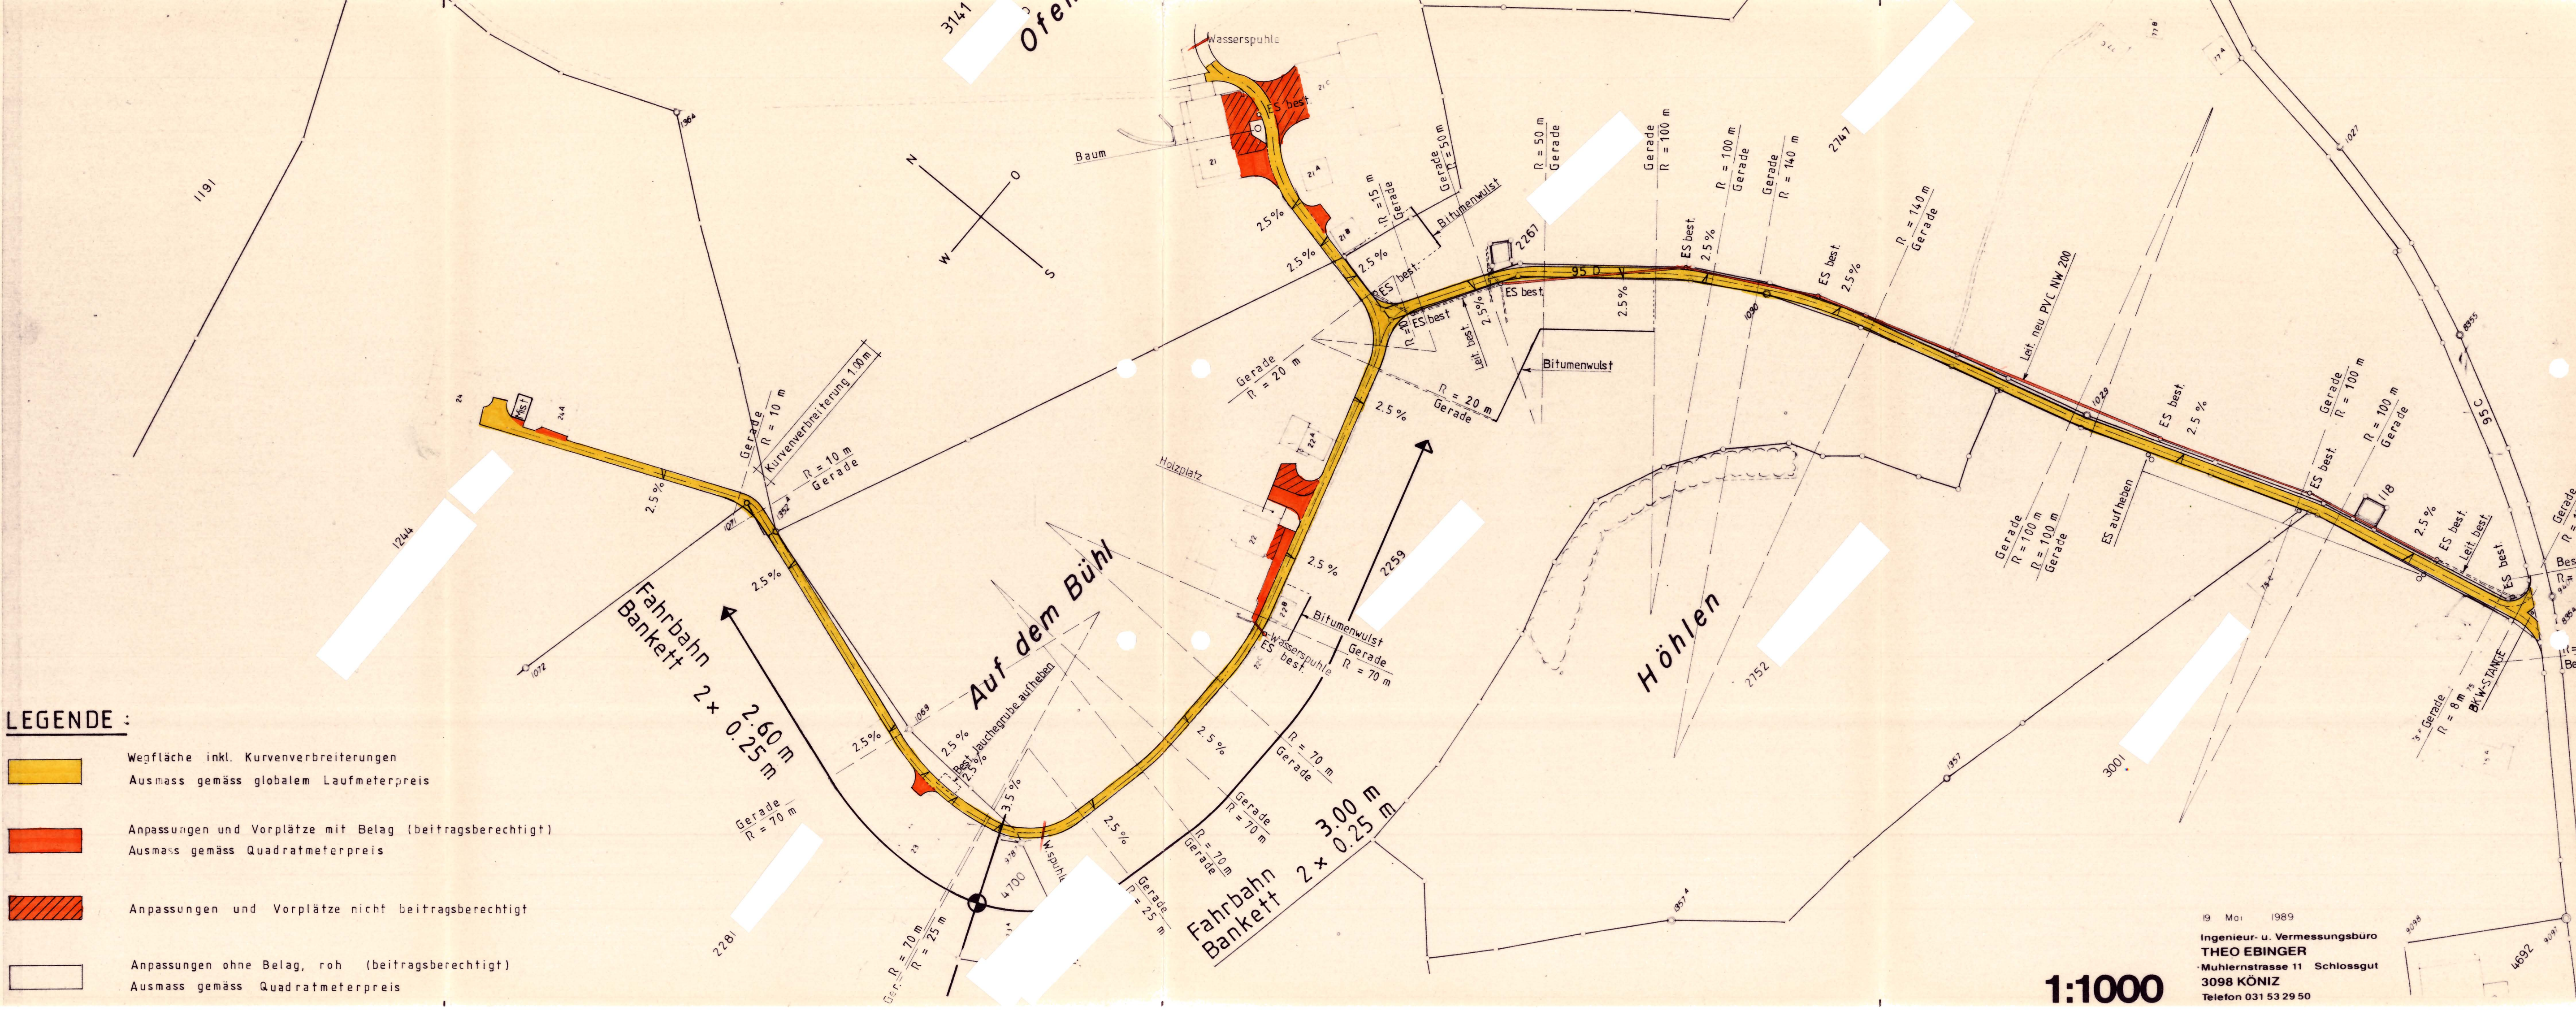

GEMEINDE <i>Büro</i>	
KANTON BERN	
GEMISCHTE GEMEINDE WAHLERN	
STRASSE HÖHLEN - BÜHL	
Ueberbauungsordnung	
DAUPROJEKT	Geändert A) 6. 1. 90
SITUATION 1: 1000	Gez. <i>[Signature]</i>
	Dat. 29.6.89
	Form. 30 / 98
GROV INGENIEUR AG dipl. Bauingenieure Schlossgasse 9, 3150 Schwarzenburg 031 93 20 60	Plan Nr. 8909 - 2 A