

GENEHMIGUNGSVERMERKE:

VORPRÜFUNG VOM 9. Jan. 1990
PUBLIKATION IM AMTSBLATT VOM 10.2.90, IM AMTSANZEIGER VOM 9.+16.2.90
ÖFFENTLICHE AUFLAGE DER PLÄNE VOM 9.2 ÷ 12.3.1990
PERSÖNLICHE BENACHRICHTIGUNG DER GRUNDEIGENTÜMER AM —
EINSPRACHEVERHANDLUNG AM 23. März 1990
ERLEDIGTE EINSPRACHEN 2
UNERLEDIGTE EINSPRACHEN 2
RECHTSVERWAHRUNGEN —

GENEHMIGT DURCH DEN GEMEINDERAT: 7. April 1990


GENEHMIGT DURCH DIE
GEMISCHTE GEMEINDE WAHLERN:

AM 18. Mai 90 MIT GROSSEM MEHR

NAMENS DER GEMISCHTEN GEMEINDE: DER PRÄSIDENT
DER SEKRETÄR
DIE RICHTIGKEIT DIESER ANGABEN BESCHEINIGT:
SCHWARZENBURG, DEN 14.8.90 DER GEMEINDESCHREIBER

GENEHMIGT DURCH DIE
KANT. BAUDIREKTION:

AM
GENEHMIGT gemäss
Beschluss vom 12. APR. 1991
BAUDIREKTION DES KANTONS BERN
Der Direktor:

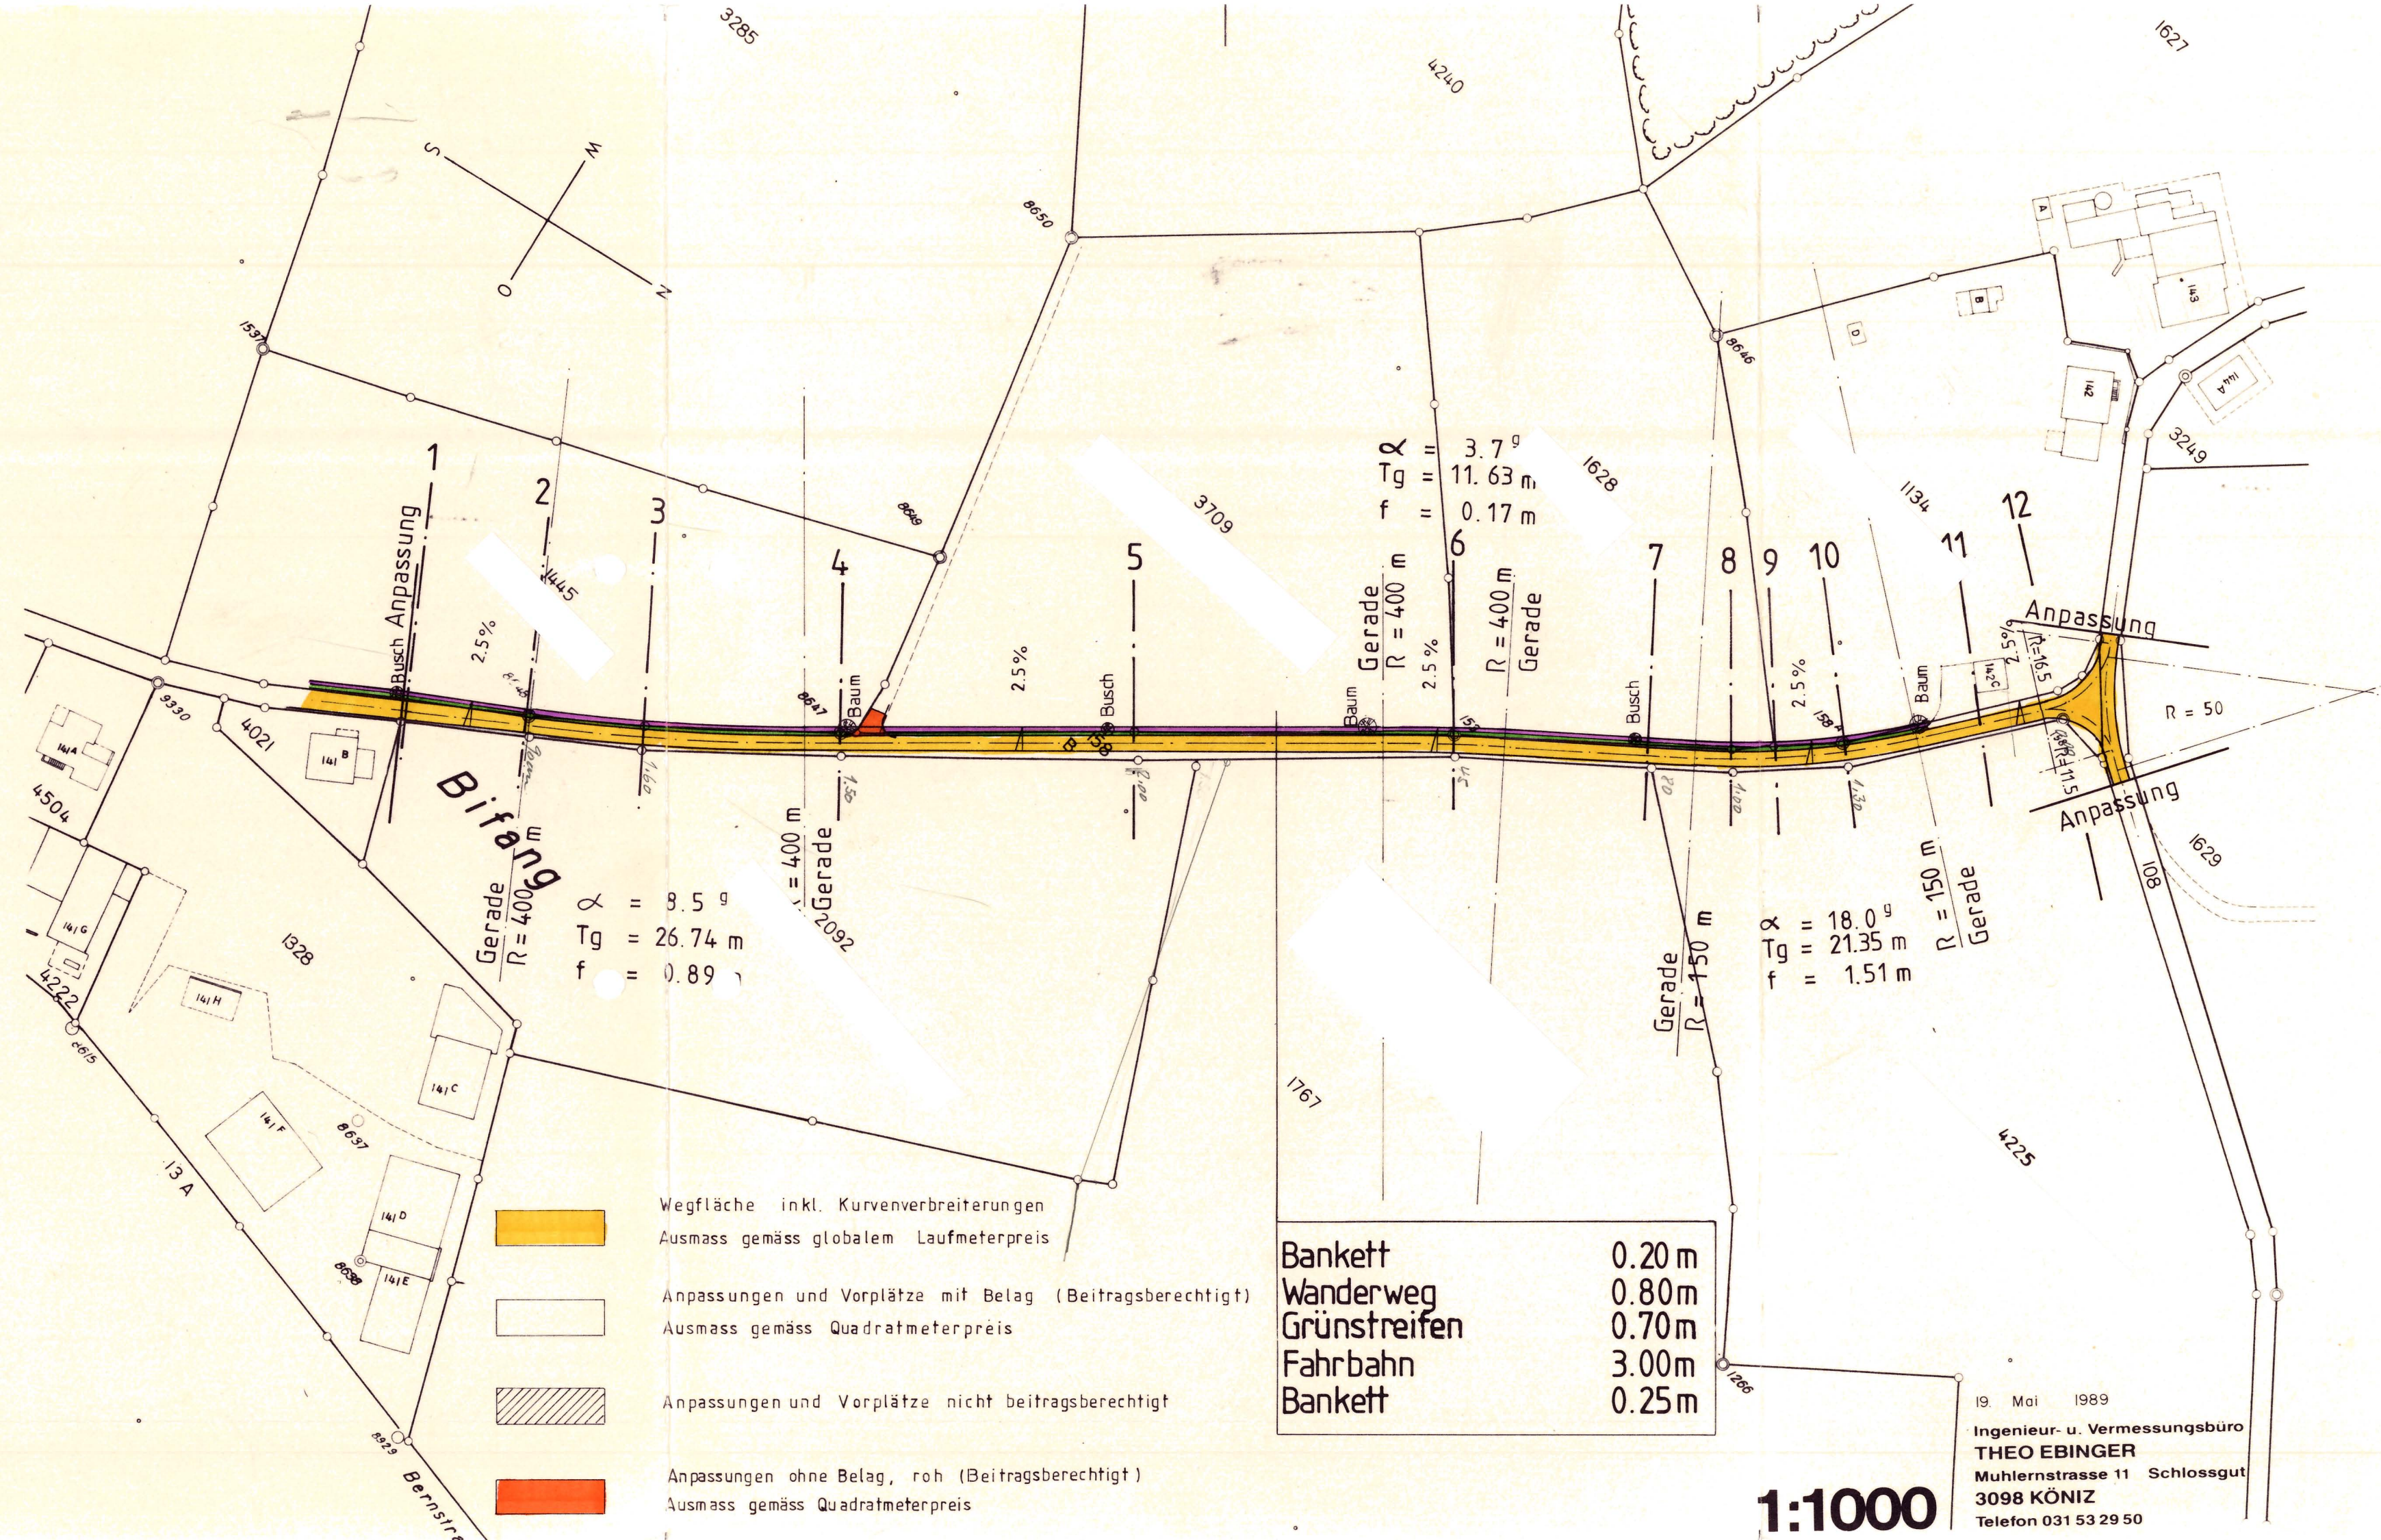

GEMEINDE
Büro

KANTON BERN

GEMISCHTE GEMEINDE WAHLERN

STRASSE WARTGÄSSLI - WART

Ueberbauungsordnung

JAUPROJEKT

Situation 1 : 1000

GROV INGENIEUR AG
dipl. Bauingenieure
Schlossgasse 9, 3150 Schwarzenburg 031 93 20 60

Gez.
Dat. 11.8.89
Form. 84/30
Ändr. pk 29.11.89

8907- 2 a