

Einwohnergemeinde Rüderswil

Überbauungsordnung Frittenbachstrasse 01.10.2014



ÜBERBAUUNGSORDNUNG
FRITTENBACHSTRASSE

Überbauungsordnung bestehend aus:
- Überbauungsplan

Das Bauprojekt "Gehweg Frittenbachstrasse" vom 22. November 2013, Pläne Nr. 3444/1 - 3444/2 - 3444/3 bildet einen integrierenden Bestandteil dieser Überbauungsordnung.


22. November 2013	Gezeichnet: hap	 ruefer ingenieure ag Ruefer Ingenieure AG dipl. Kultur-Ingenieure ETH / SIA Bernstrasse 14 3550 Langnau i.E. Tel. 034 408 48 48 rueferag@ruefer-ing.ch
Massstab: 1:500	Kontrolliert: ruhe	
	Format: 30 x 84	

Genehmigungsvermerke

Mitwirkung vom 21.2.2013 bis 8.3.2013
Vorprüfung vom 2.12.2013
Publikation im Amtsblatt vom -
Publikation im Anzeiger oberes Emmental vom 27.12.2013
Öffentliche Auflage vom 27.12.2013 bis 27.1.2014
Einspracheverhandlung am -
Erledigte Einsprachen -
Unerledigte Einsprachen -
Rechtsverwahrungen -
Beschlissen durch den Gemeinderat Rüderswil am 17.2.2014
Beschlissen durch die Gemeindeversammlung Rüderswil am 4.6.2014
Namens der Einwohnergemeinde:
Der Präsident: [Signature] Der Gemeindevorsteher: [Signature]
Die Richtigkeit dieser Angaben bescheinigt:
Rüderswil, den 9.7.14
Der Gemeindevorsteher: [Signature]

Genehmigt durch das Amt für Gemeinden und Raumordnung am: 01. Okt. 2014

[Signature]
3. Wieder

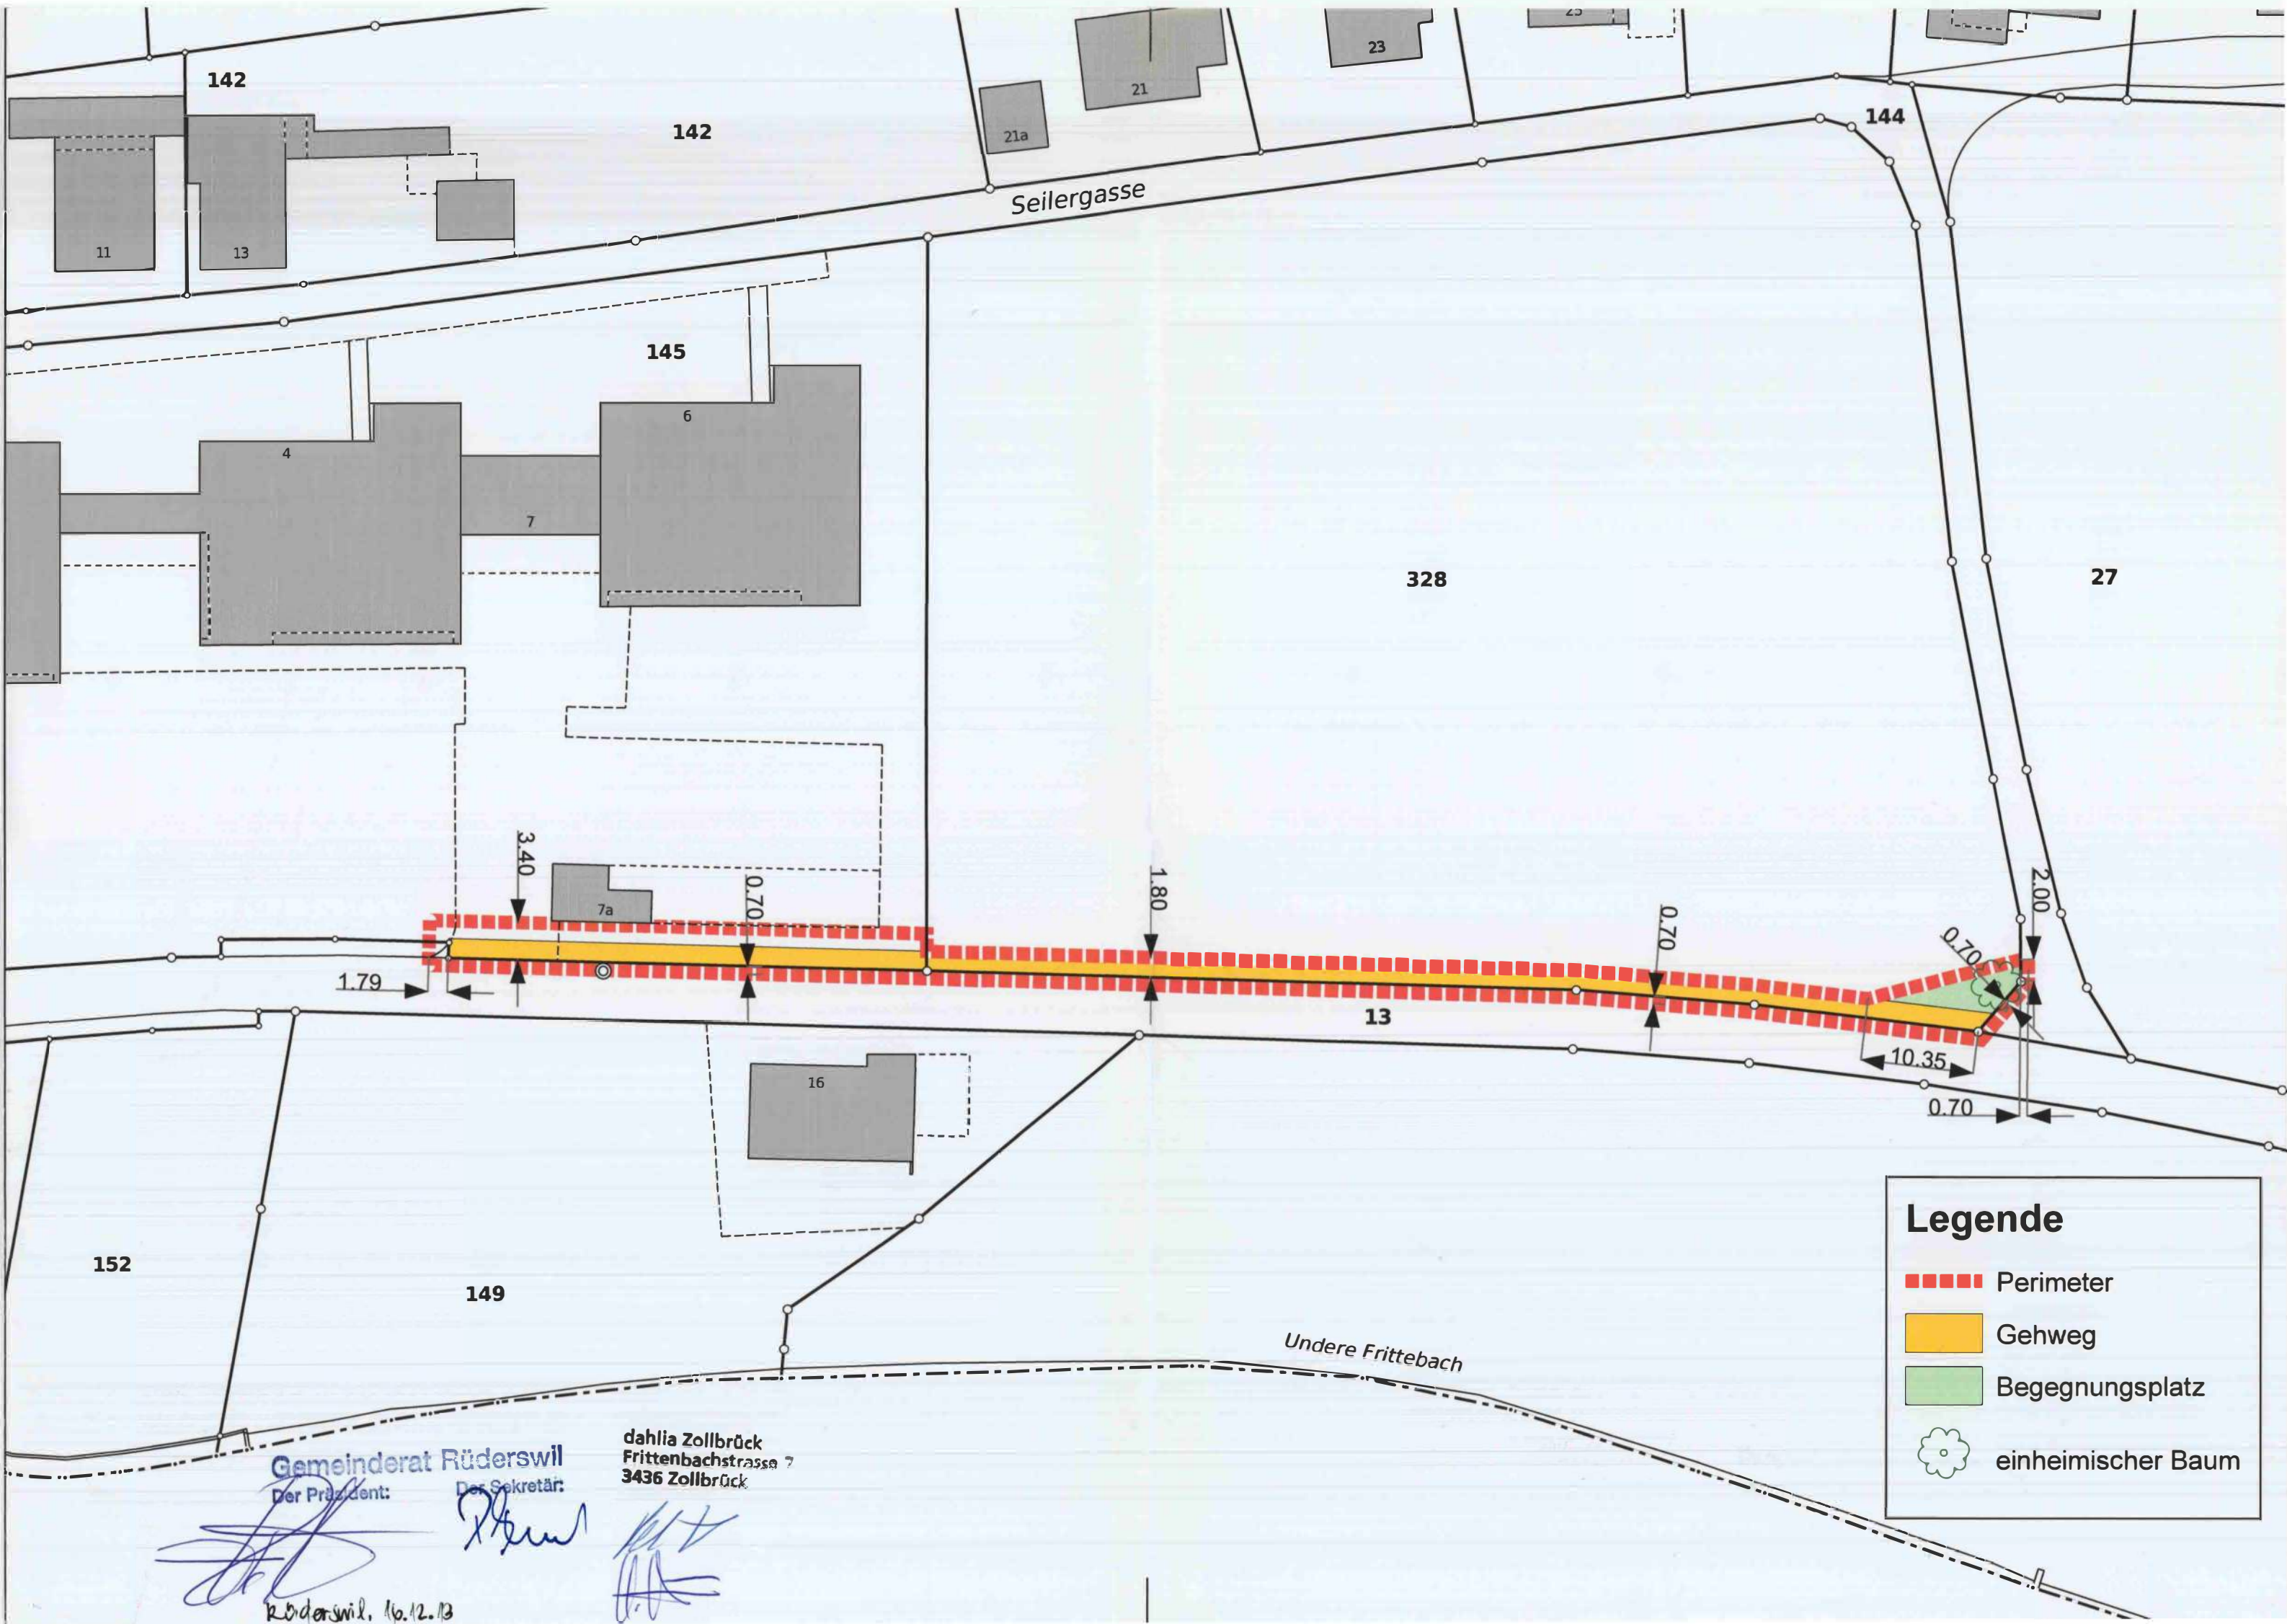

Gemeinderat Rüderswil
Der Präsident: [Signature]
Der Sekretär: [Signature]
Rüderswil, 16.12.13
dahlia Zollbrück
Frittenbachstrasse 7
3436 Zollbrück

Kanton Bern
Gemeinde Rüderswil



Bauprojekt

Gehweg Frittenbachstrasse

Landerwerbsplan
mit Tabelle 1 : 500

22. November 2013	Gezeichnet: ma	 Ruefer Ingenieure AG Dipl. Kulturingenieure ETH / SIA Bemstrasse 14 3550 Langnau i/E Tel. 034 408 48 48 rueferag@ruefer-ing.ch
Nr. 3444 / 2	Kontrolliert: Ru	
	Format: 30 / 63	

