

Überbauungsvorschriften

Art. 1 Erstellung und Unterhalt der Leitungen, Sonderbauwerke und Nebenanlagen

1 Mit der genehmigten Überbauungsordnung ist das Recht verbunden, die Anlagen und die öffentlich-rechtlich gesicherten Sonderbauwerke und Nebenanlagen im genehmigten Umfang zu betreiben, jederzeit zu unterhalten und zu erneuern.

2 Der Eigentümer der Leitungen und der öffentlich-rechtlich gesicherten Sonderbauwerke und Nebenanlagen oder deren Beauftragte sind jederzeit berechtigt, die für die Erfüllung ihrer Aufgaben und für die Ausführung der Arbeiten gemäss Absatz 1 beanspruchten Grundstücke zu betreten oder zu befahren.

3 Für die Durchleitungsrechte werden keine Entschädigungen geleistet. Die Ausrichtung einer Entschädigung für den durch die Erstellung oder den Betrieb der Anlagen und der öffentlich-rechtlich gesicherten Sonderbauwerke und Nebenanlagen verursachten Schaden vorbehalten.

Art. 2 Schutz der öffentlichen Leitungen und Anlagen

1 Die Leitungen sowie die öffentlich-rechtlich gesicherten Sonderbauwerke und Nebenanlagen sind in ihrem Bestand geschützt. Eine Verlegung ist grundsätzlich nur zulässig, wenn dies ohne Nachteil für das Werk möglich ist und der Belastete die durch ihn verursachten Kosten selber trägt.

2 Die Spezialgesetzgebung von Bund und Kanton hinsichtlich Strassen, Bahn, Gewässern, Wäldern, Schutzgebieten und dergleichen bleibt vorbehalten.

Art. 3 Baulinien

1 Gegenüber der Leitungssachse ist ein Baubestand von 4 m einzuhalten. Dieser Baubestand gilt sinngemäss auch für die öffentlich-rechtlich gesicherten Sonderbauwerke und Nebenanlagen.

2 Das Unterschreiten des Bauabstandes sowie das Überbauen von öffentlichen Leitungen und ihren öffentlich-rechtlich gesicherten Sonderbauwerken und Nebenanlagen bedürfen der Bewilligung des Leitungseigentümers.

Art. 4 Pflichten der Grundeigentümer und Baurechtsberechtigten

Die Grundeigentümer und Baurechtsberechtigten haben bei der Nutzung ihrer Grundstücke den sicheren Bestand der Leitungen und der öffentlich-rechtlich gesicherten Sonderbauwerke und Nebenanlagen zu gewährleisten und die erforderlichen Sicherungsmassnahmen zu treffen.

Die Detailpläne im Massstab 1:500 sind Bestandteil der vorliegenden Überbauungsordnung.

Legende

Zu genehmigender Planinhalt

Öffentliche Abwasseranlagen

- Gemeinde Schmutzabwasserleitung mit Kontrollschacht
- Gemeinde Niederschlagsabwasserleitung mit Kontrollschacht
- Gemeinde Mischabwasserleitung mit Kontrollschacht
- Gemeinde Niederschlagsabwasser Bauwerk
- Gemeinde Mischabwasser Bauwerk
- Gesicherter Leitungsraum (Baubestand 4.00 m ab Leitungssachse)
- Baubestand Sonderbauwerke (4.00 m ab Bauwerkskante)

Orientierender Planinhalt

Die eingezeichneten Leitungen sind nicht Bestandteil der vorliegenden UeO und die Eigentumsabgrenzungen werden nach Abschluss der ZpA-Aufnahmen umgesetzt.

- Mischabwasserleitung
- Schmutzabwasserleitung
- Niederschlagsabwasserleitung
- Mischabwasser Bauwerk
- Niederschlagsabwasser Bauwerk
- Verbandsleitung GAFWW mit Kontrollschacht
- Abwasserbauwerk GAFWW
- Gewässer eingedolt mit Kontrollschacht



Kanton Bern
Gemeinde Wiedlisbach

Überbauungsordnung

Übersichtsplan

Öffentlich-rechtliche Sicherung, Abwasserentsorgung

Bestand | Situation 1:3'000



W+H AG
INGENIEURE UND PLANER

Blimlisalpstrasse 6
4562 Blimbühl
3900 Herbolzheim
www.w-h.ch

Datum : 27. März 2024
Druckdatum : 27. März 2024
Dok. Nr. : 6.645.1916
Format : ISO/D25
Zeichner : JAU | DAI | EIE
Dateiname : Situation_Abgabe_ABW.dwg
Änderungen :

Genehmigungsvermerke

Plangenehmigung gemäss Art. 28 KGSchG in Verbindung mit Art. 21 und 22 VWG

Verfahrensprogramm durch das AWA vom: 08.03.2024

Publikation im amtlichen Anzeiger Wiedlisbach vom: 11.18.04.2024

Öffentliche Auflage der Überbauungsordnung (von-bis): 11.13.05.2024

Erlidigte Einsprachen: 1

Unerlidigte Einsprachen: 0

Rechtsverwarhungen: 1

Beschlossen durch den Gemeinderat Wiedlisbach am: 07.10.2024


Namens der Gemeinde Wiedlisbach

Datum: 10.10.2024
Die Gemeindepräsidentin: 1
Der Sekretär: 1

Katja Bevilacqua
Patrick Hofer

Genehmigung des AWA

GENEHMIGT
AWA Amt für Wasser und Abfall
des Kantons Bern
Claudia Melisowatz, Amtsrätin
Bern, 14. FEB. 2025

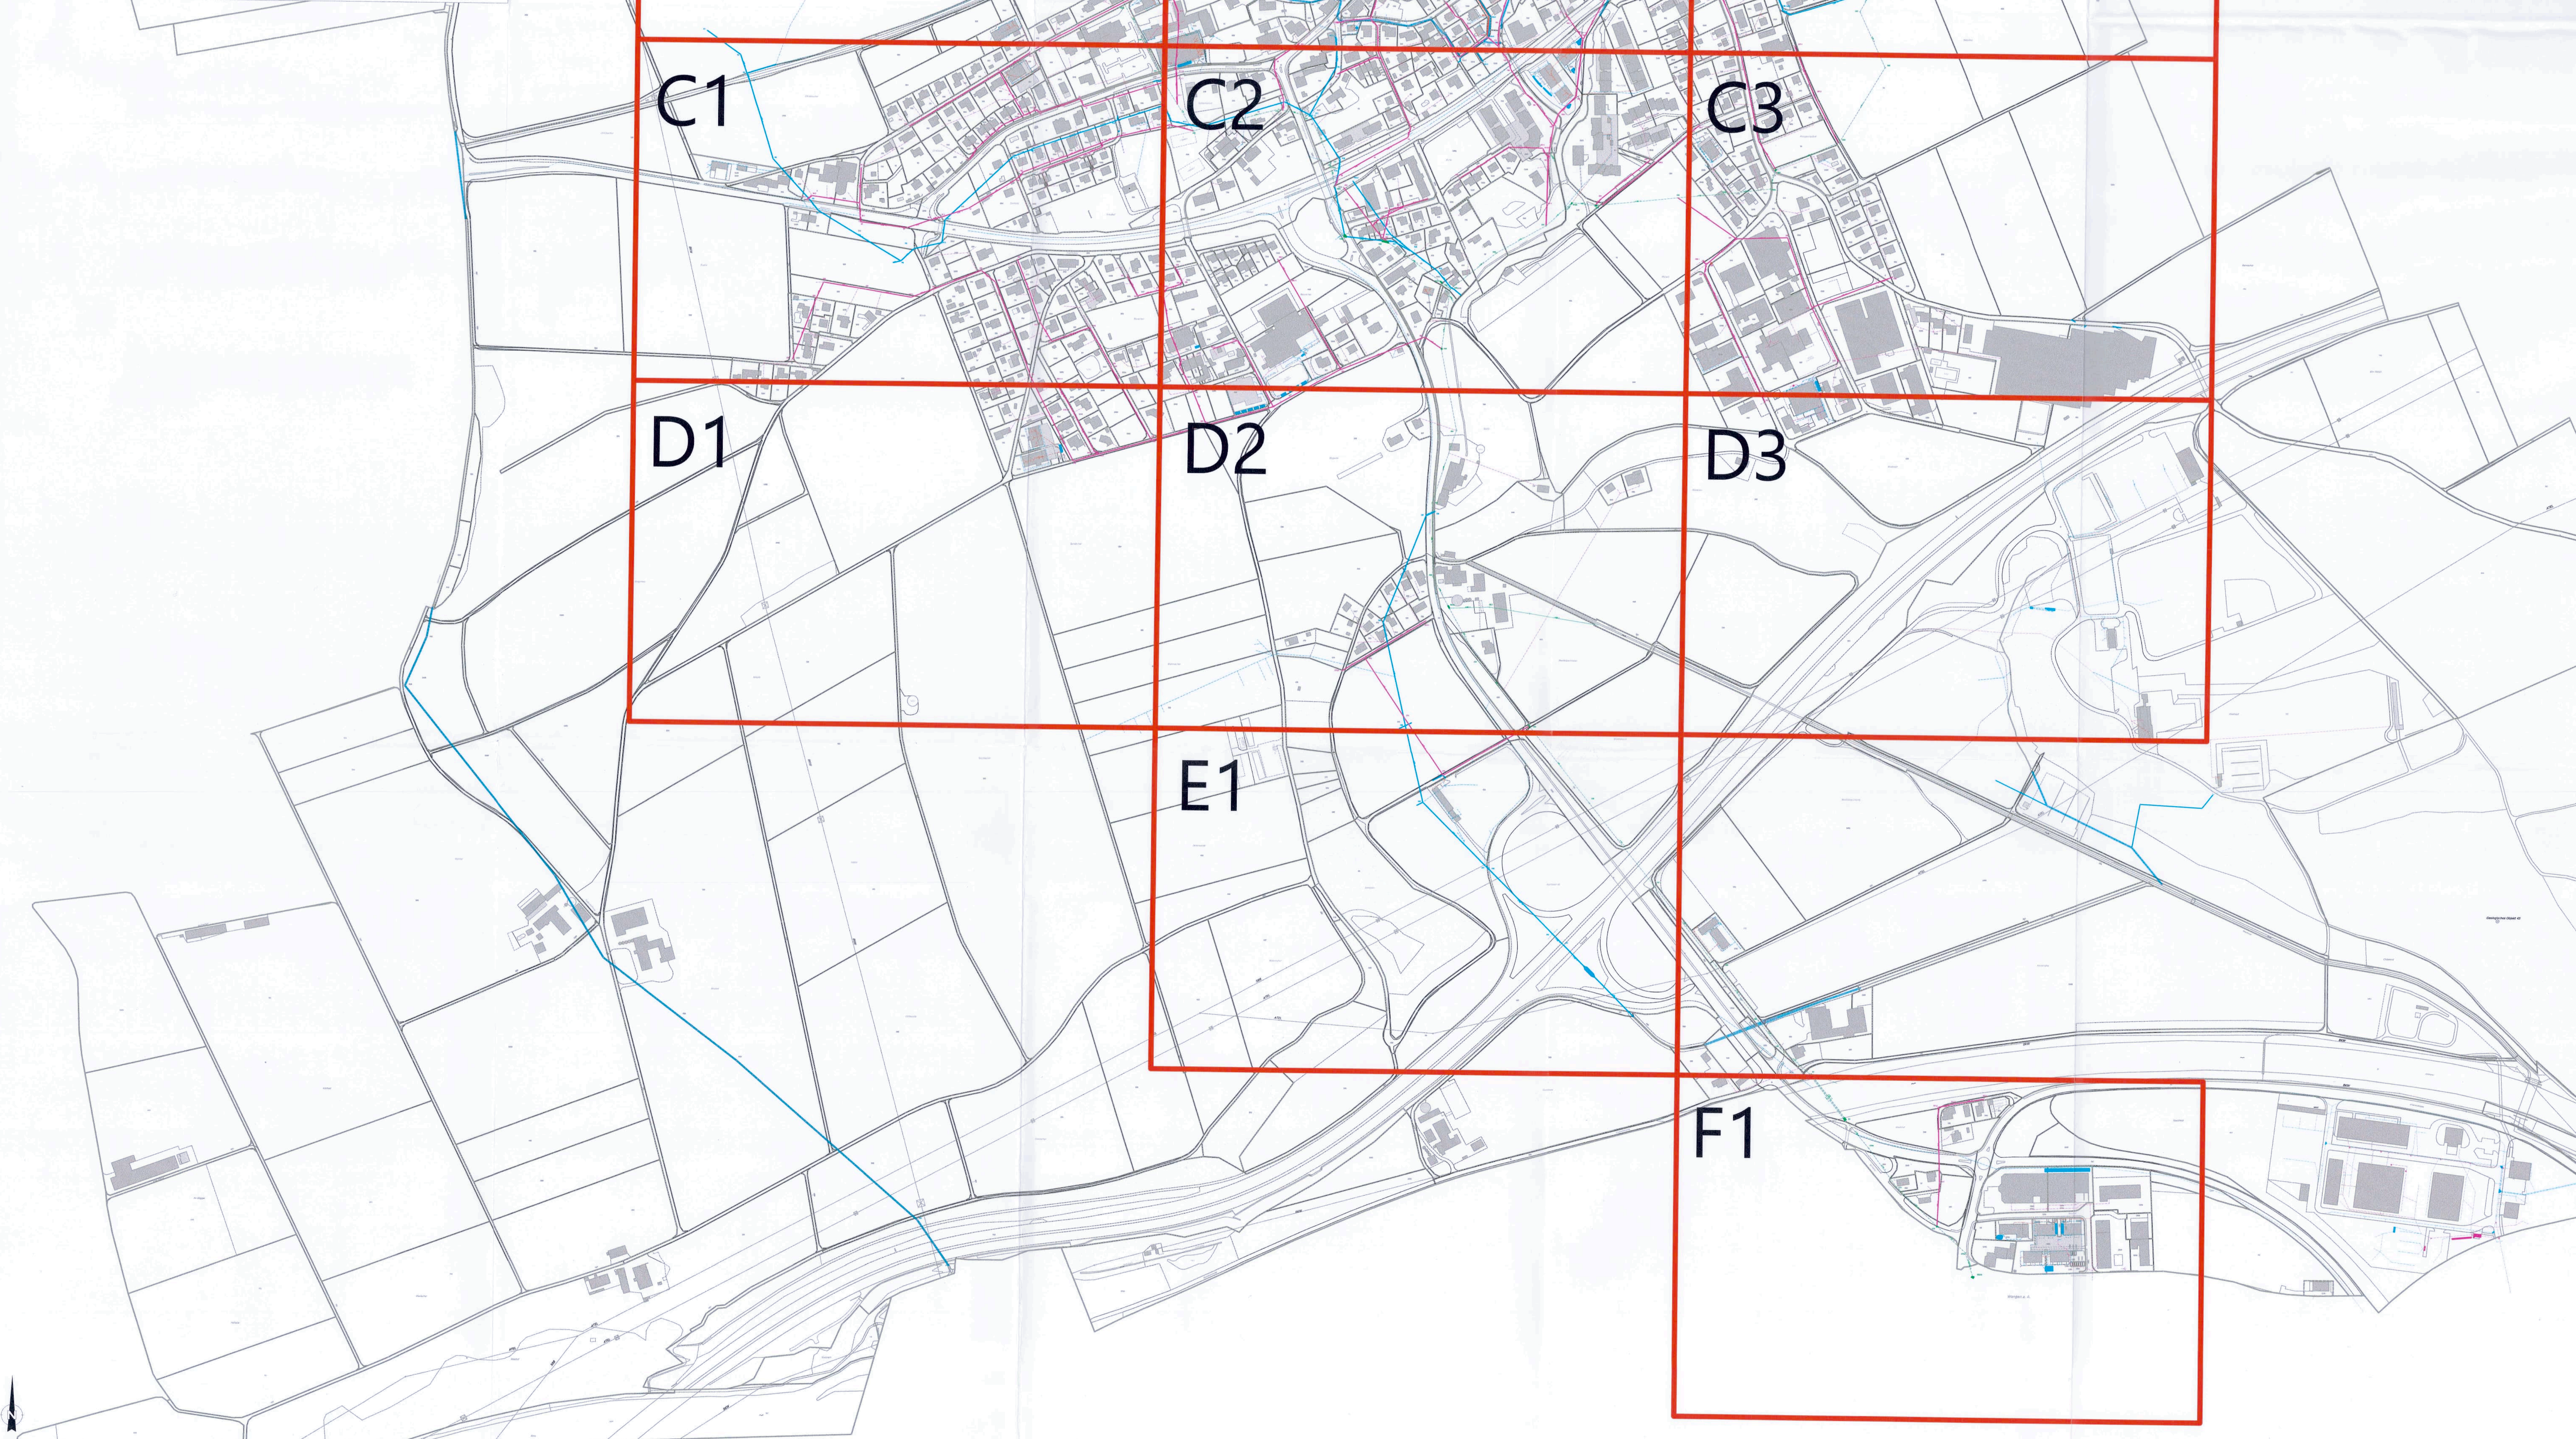

Datum: 28.03.2024
Der Nachfühungsgeometer:

Daniel Eberhart, RISTAG Ingenieure AG

Legende

- Zu genehmigender Planinhalt**
- Öffentliche Abwasseranlagen
 - Gemeinde Schmutzabwasserleitung mit Kontrollschacht
 - Gemeinde Niederschlagsabwasserleitung mit Kontrollschacht
 - Gemeinde Mischabwasserleitung mit Kontrollschacht
 - Gemeinde Niederschlagsabwasser Bauwerk
 - Gemeinde Mischabwasser Bauwerk
 - Gesicherter Leitungsraum (Bauabstand 4.00 m ab Leitungsachse)
 - Bauabstand Sonderbauwerke (4.00 m ab Bauwerkskante)

- Orientierender Planinhalt**
- Die eingezeichneten Leitungen sind nicht Bestandteil der vorliegenden UeO und die Eigentumsabgrenzungen werden nach Abschluss der ZpA-Aufnahmen umgesetzt.
- Mischabwasserleitung
 - Schmutzabwasserleitung
 - Niederschlagsabwasserleitung
 - Mischabwasser Bauwerk
 - Niederschlagsabwasser Bauwerk
 - Verbandsleitung GAFWW mit Kontrollschacht
 - Abwasserbauwerk GAFWW
 - Gewässer eingedolt mit Kontrollschacht


Die Überbauungsvorschriften und Genehmigungsvermerke sind auf dem Übersichtsplan festgehalten.

 Kanton Bern
Gemeinde Wiedlisbach

GENEHMIGT
AWA Amt für Wasser und Abfall
des Kantons Bern
Claudio Mennin, Abwasserleiter
Bern, 14. FEB 2025

Überbauungsordnung
Detailplan A1

Öffentlich-rechtliche Sicherung, Abwasserentsorgung
Bestand | Situation 1:500

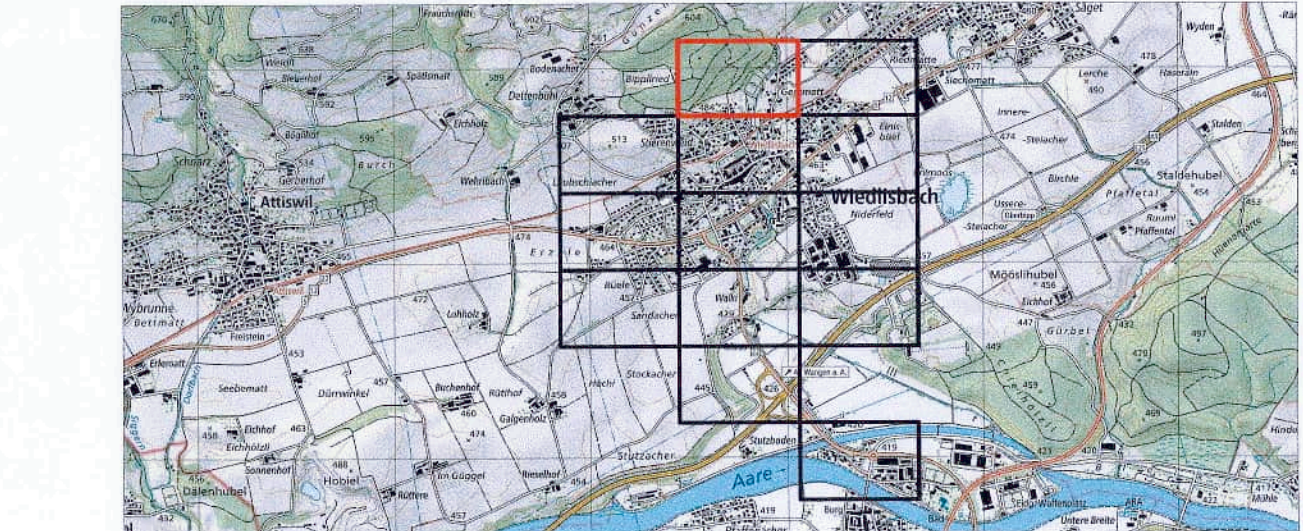

W+H AG
INGENIEURE UND PLANER

Datum: 27. März 2024
Druckdatum: 27. März 2024
Dok. Nr.: 6.645.1995
Format: A3
Zeichner: JAU/FA/EE
Datum: Situation_Aglobe_ABW.dwg
Änderungen:

2000 Industriestrasse 6
4502 Blausist
Mittelmattenstr. 15
3500 Hergiswil
www.w-h.ch



Datum: 28.03.2024

Der Nachführungsgeometer:

B. M.

Daniel Oberhart, BISTAG Ingenieure AG

Legende

Zu genehmigender Planinhalt

Öffentliche Abwasseranlagen

- Gemeinde Schmutzabwasserleitung mit Kontrollschacht
- Gemeinde Niederschlagsabwasserleitung mit Kontrollschacht
- Gemeinde Mischabwasserleitung mit Kontrollschacht
- Gemeinde Niederschlagsabwasser Bauwerk
- Gemeinde Mischabwasser Bauwerk
- Gesicherter Leitungsraum (Baubstand 4.00 m ab Leitungachse)
- Baubstand Sonderbauwerke (4.00 m ab Bauwerksante)

Orientierender Planinhalt

Die eingezeichneten Leitungen sind nicht Bestandteil der vorliegenden UeO und die Eigentumsabgrenzungen werden nach Abschluss der ZpA-Aufnahmen umgesetzt.


- Mischabwasserleitung
- Schmutzabwasserleitung
- Niederschlagsabwasserleitung
- Mischabwasser Bauwerk
- Niederschlagsabwasser Bauwerk
- Verbandsleitung GAFWW mit Kontrollschacht
- Abwasserbauwerk GAFWW
- Gewässer eingedolt mit Kontrollschacht

Die Überbauungsvorschriften und Genehmigungsvermerke sind auf dem Übersichtspln festgehalten.

Kanton Bern
Gemeinde Wiedlisbach

Überbauungsordnung Detailplan A2

Öffentlich-rechtliche Sicherung, Abwasserentsorgung
Bestand | Situation 1:500

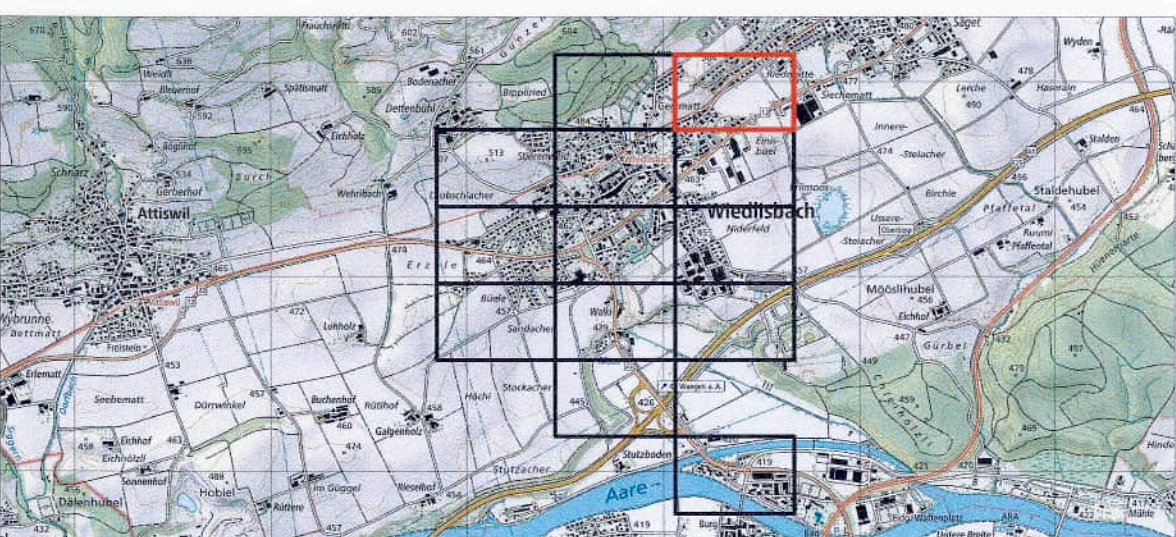

W+H AG
INGENIEURE UND PLANER

Bühlalpstrasse 6
4600 Brühl
Bürostrasse 15
3300 Herzogenbuchsee
www.w-h.ch

Datum: 27. März 2024
Druckdatum: 27. März 2024
Dok. Nr.: 6.645.1916
Format: A3
Zeichner: J. H. B. S.
Datum: 27. März 2024
Drahtname: Situation, Abgabe, ABW/ang
Änderungen:



Datum: 23.03.2024
Der Nachführungsgeometer:

Daniel Eberhart, RISTAG Ingenieure AG

Legende

Zu genehmigender Planinhalt

Öffentliche Abwasseranlagen

- Gemeinde Schmutzabwasserleitung mit Kontrollschacht
- Gemeinde Niederschlagsabwasserleitung mit Kontrollschacht
- Gemeinde Mischabwasserleitung mit Kontrollschacht
- Gemeinde Niederschlagsabwasser Bauwerk
- Gemeinde Mischabwasser Bauwerk
- Gesicherter Leitungsraum (Baubestand 4.00 m ab Leitungsschacht)
- Baubestand Sonderbauwerke (4.00 m ab Bauwerkskante)

Orientierender Planinhalt

Die eingezeichneten Leitungen sind nicht Bestandteil der vorliegenden UeO und die Eigentumsabgrenzungen werden nach Abschluss der ZpA-Aufnahmen umgesetzt.

- Mischabwasserleitung
- Schmutzabwasserleitung
- Niederschlagsabwasserleitung
- Mischabwasser Bauwerk
- Niederschlagsabwasser Bauwerk
- Verbandsleitung GAFWW mit Kontrollschacht
- Abwasserbauwerk GAFWW
- Gewässer eingedolt mit Kontrollschacht


Die Überbauungsvorschriften und Genehmigungsvermerke sind auf dem Übersichtsplan festgehalten.

Kanton Bern
Gemeinde Wiedlisbach

GENEHMIGT
NWA-Amt für Wasser und Abfall
des Kantons Bern
Claudia Miggel
Bem. 14. FEB. 2025

Überbauungsordnung
Detailplan B1


Öffentlich-rechtliche Sicherung, Abwasserentsorgung
Bestand | Situation 1:500

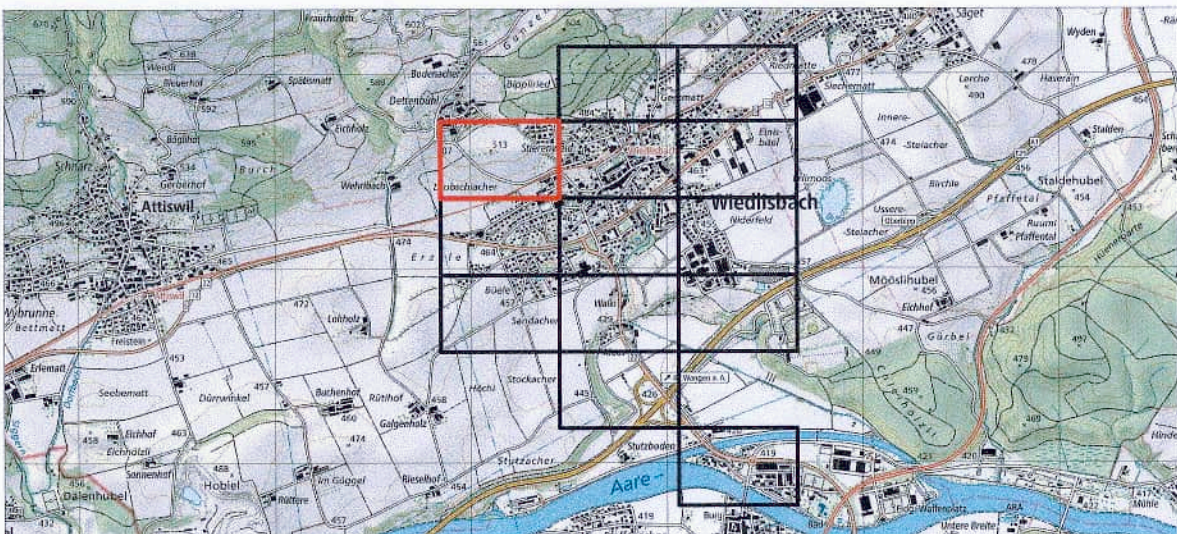

W+H AG
INGENIEURE UND PLANER

Bühlstrasse 6
4102 Bülte
Bühlstrasse 15
3350 Herzogenbuchsee
www.w-h.ch

Datum: 27. März 2024
Druckdatum: 27. März 2024
Dok. Nr.: 65451915
Formel: W048
Zeichner: J.A.F.E.A.E.
Dateiname: Situation_Abgebw.ABW.dwg
Änderungen:

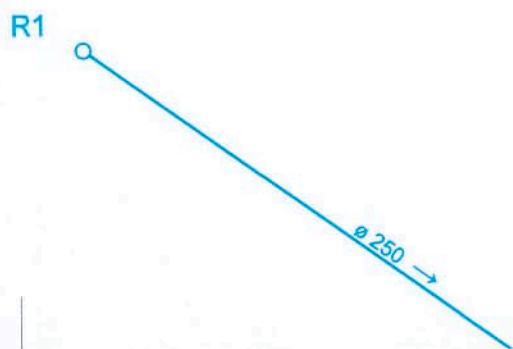



Datum: 28.03.2024
Der Nachführgemeter:
[Signature]
Daniel Eberhart, RSTAG Ingenieure AG

Legende

- Zu genehmigender Planinhalt**
- Gemeinde Schmutzabwasserleitung mit Kontrollschacht
 - Gemeinde Niederschlagsabwasserleitung mit Kontrollschacht
 - Gemeinde Mischabwasserleitung mit Kontrollschacht
 - Gemeinde Niederschlagsabwasser Bauwerk
 - Gemeinde Mischabwasser Bauwerk
 - Gesicherter Leitungsraum (Bauabstand 4.00 m ab Leitungsachse)
 - Bauabstand Sonderbauwerke (4.00 m ab Bauwerkskante)

- Orientierender Planinhalt**
- Die eingezeichneten Leitungen sind nicht Bestandteil der vorliegenden UeO und die Eigentumsabgrenzungen werden nach Abschluss der ZpA-Aufnahmen umgesetzt.
- Mischabwasserleitung
 - Schmutzabwasserleitung
 - Niederschlagsabwasserleitung
 - Mischabwasser Bauwerk
 - Niederschlagsabwasser Bauwerk
 - Verbandsleitung GAFWW mit Kontrollschacht
 - Abwasserbauwerk GAFWW
 - Gewässer eingedolt mit Kontrollschacht


Die Überbauungsvorschriften und Genehmigungsvermerke sind auf dem Übersichtplan festgehalten.

Kanton Bern
Gemeinde Wiedlisbach

GENEHMIGT
AWA-Amt für Wasser und Abfall
des Kantons Bern
Claudia Minder, Amtsvorsteherin
Datum: 14. FEB. 2025

Überbauungsordnung
Detailplan B2

Öffentlich-rechtliche Sicherung, Abwasserentsorgung
Bestand | Situation 1:500

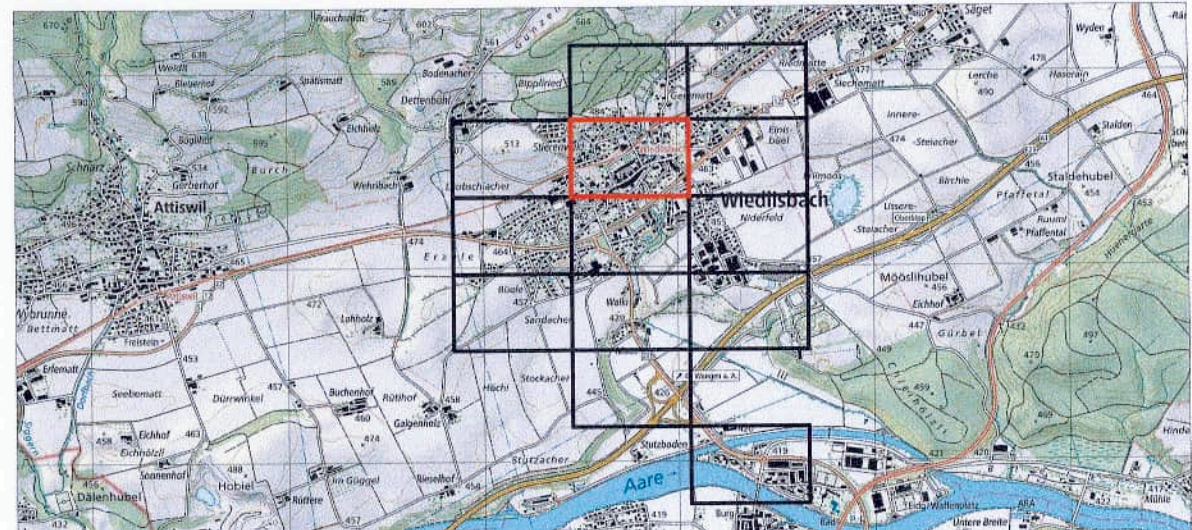

W+H AG
INGENIEURE UND PLANER

Datum: 27. März 2024
Druckdatum: 27. März 2024
Dok. Nr.: 6345 1916
Format: A3/PLATE
Zeichner: JAV/AVR
Datenname: Situation_Abgabe_AWA.dwg
Änderungen:

Büroadresse 6
4102 Muri
Bürostrasse 15
3300 Herbolzheim
www.w-h.ch



Datum: 28.03.2024

Der Nachführungsgemeter:

Blin

Daniel Eberhart, RISTAG Ingenieure AG

Legende

Zu genehmigender Planinhalt

Öffentliche Abwasserleitungen

- Gemeinde Niederschlagswasserleitung mit Kontrollschacht
- Gemeinde Mischwasserleitung mit Kontrollschacht
- Gemeinde Niederschlagsabwasser Bauwerk
- Gesicherter Leitungsraum (Baubestand 4.00 m ab Leitungsschacht)
- Baubestand Sonderbauwerke (4.00 m ab Bauwerkskante)

Orientierender Planinhalt

Die eingezeichneten Leitungen sind nicht Bestandteil der vorliegenden UeO und die Eigentumsabgrenzungen werden nach Abschluss der ZpA-Aufnahmen umgesetzt.

- Mischwasserleitung
- Schmutzwasserleitung
- Niederschlagswasserleitung
- Niederschlagsabwasser Bauwerk
- Verbandsleitung GAFWW mit Kontrollschacht
- Abwasserbauwerk GAFWW
- Gewässer eingedolt mit Kontrollschacht

Die Überbauungsvorschriften und Genehmigungsvermerke sind auf dem Übersichtsplan festgehalten.




Kanton Bern
Gemeinde Wiedlisbach

GENEHEMT
NWA-Amt für Wasser und Abfall
des Kantons Bern
Claudia Meyerhans, Amtsratsrätin
Bern, 14. FEB. 2025

Überbauungsordnung Detailplan B3

Öffentlich-rechtliche Sicherung, Abwasserentsorgung
Bestand | Situation 1:500

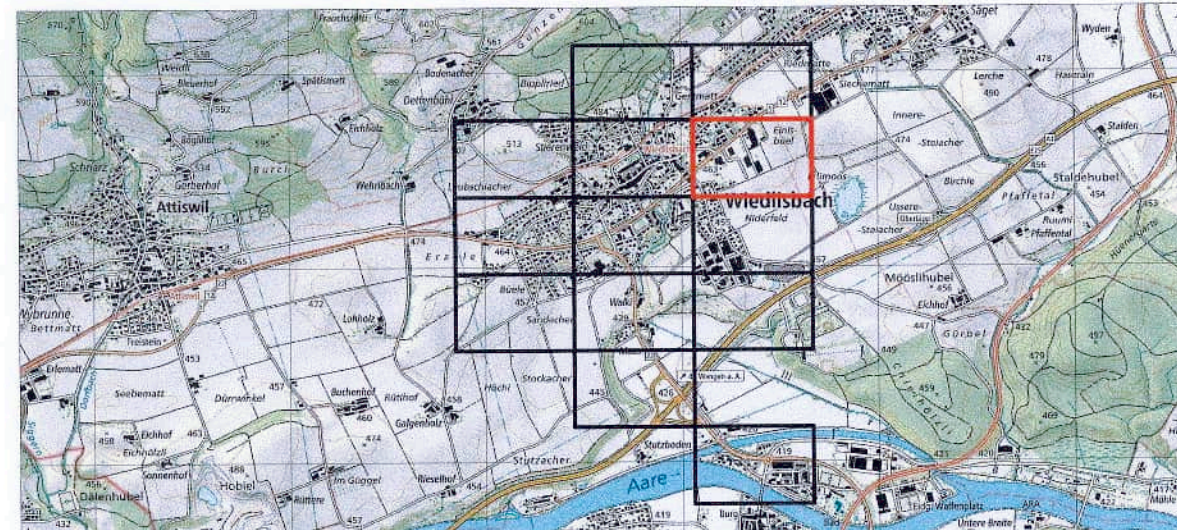

W+H AG

INGENIEURE UND PLANER

Bühlplatzstrasse 6
4102 Wädswil
Baselstrasse 15
3302 Herzogenbuchsee
www.w-h.ch

Datum: 27. März 2024
Druckdatum: 27. März 2024
Dok. Nr.: 6.645.196
Formal: 30.109
Zeichner: JAU/FA/EE
Datenname: Situation_Abgabe_ABN.dwg
Änderungen:

Datum: 28.03.2024

Der Nachfühungsgeometer:

Blum

Daniel Eberhart, RISTAG Ingenieure AG

Legende

Zu genehmigender Planinhalt

Öffentliche Abwasseranlagen

- Gemeinde Schmutzabwasserleitung mit Kontrollschacht
- Gemeinde Niederschlagsabwasserleitung mit Kontrollschacht
- Gemeinde Mischabwasserleitung mit Kontrollschacht
- Gemeinde Niederschlagsabwasser Bauwerk
- Gemeinde Mischabwasser Bauwerk
- Gesicherter Leitungsraum (Baubestand 4.00 m ab Leitungszachse)
- Baubestand Sonderbauwerke (4.00 m ab Bauwerkskante)

Orientierender Planinhalt

Die eingezeichneten Leitungen sind nicht Bestandteil der vorliegenden UeO und die Eigentumsabgrenzungen werden nach Abschluss der ZPA-Aufnahmen umgesetzt.

- Mischabwasserleitung
- Schmutzabwasserleitung
- Niederschlagsabwasserleitung
- Mischabwasser Bauwerk
- Niederschlagsabwasser Bauwerk
- Verbandsleitung GAFWW mit Kontrollschacht
- Abwasserbauwerk GAFWW
- Gewässer eingedolt mit Kontrollschacht

Die Überbauungsvorschriften und Genehmigungsvermerke sind auf dem Übersichtsplan festgehalten.




Kanton Bern
Gemeinde Wiedlisbach

GENEHMIGT
AWA Amt für Wasser und Abfall
das Kantons 3000
Claus Minkowski, Amtsratsrat
Bern, 14. FEB. 2025

Überbauungsordnung Detailplan C1

Öffentlich-rechtliche Sicherung, Abwasserentsorgung
Bestand | Situation 1:500

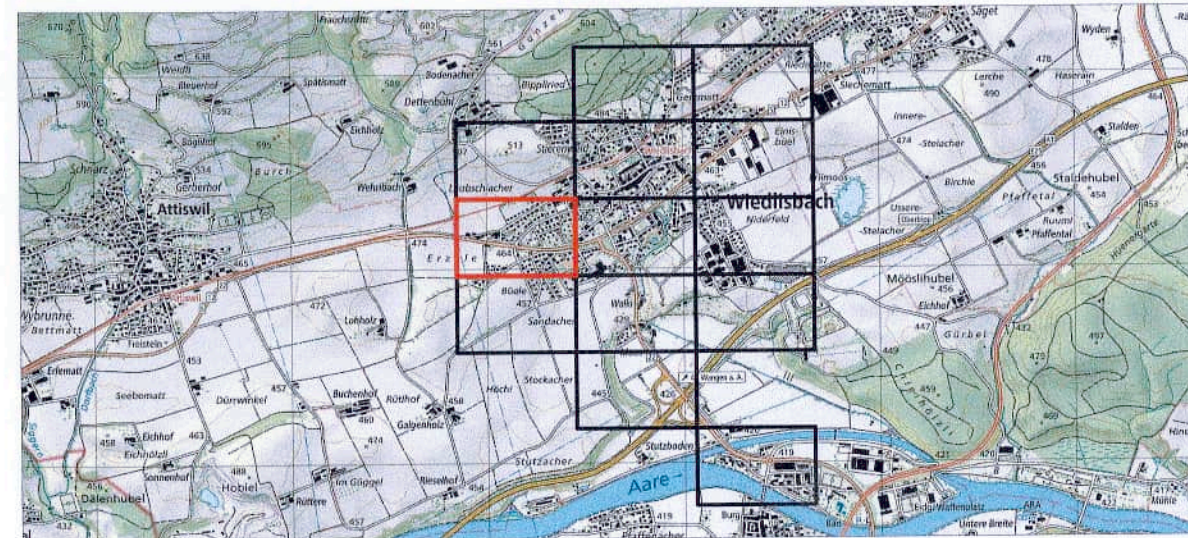

W+H AG
INGENIEURE UND PLANER

Wilmshofstrasse 6
4002 Winterthur
Telefon: 051 30 10 00
www.w-h.ch

Datum: 27. März 2024
Druckdatum: 27. März 2024
Dok. Nr.: 6.643.1916
Format: A3
Zeichner: JAL/FA/EE
Dateiname: Situation_Algabiz_ABW.dwg
Änderungen:



Datum: 28.03.2024
Der Nachführungskometer:
D. Eberhart
Daniel Eberhart, RSTAG Ingenieure AG

Legende

- Zu genehmigender Planinhalt**
- Gemeinde Schmutzabwasserleitung mit Kontrollschacht
 - Gemeinde Niederschlagsabwasserleitung mit Kontrollschacht
 - Gemeinde Mischabwasserleitung mit Kontrollschacht
 - Gemeinde Niederschlagsabwasser Bauwerk
 - Gemeinde Mischabwasser Bauwerk
 - Gesicherter Leitungsraum (Baubabstand 4.00 m ab Leitungssache)
 - Baubabstand Sonderbauwerke (4.00 m ab Bauwerkskante)

- Orientierender Planinhalt**
- Die eingezeichneten Leitungen sind nicht Bestandteil der vorliegenden UeO und die Eigentumsabgrenzungen werden nach Abschluss der ZpA-Aufnahmen umgesetzt.
- Mischabwasserleitung
 - Schmutzabwasserleitung
 - Niederschlagsabwasserleitung
 - Mischabwasser Bauwerk
 - Niederschlagsabwasser Bauwerk
 - Verbandsleitung GAFWW mit Kontrollschacht
 - Abwasserbauwerk GAFWW
 - Gewässer eingedolt mit Kontrollschacht


Die Überbauungsvorschriften und Genehmigungsvermerke sind auf dem Übersichtsplan festgehalten.

Kanton Bern
Gemeinde Wiedlisbach

GENEHMIGT
AWA Amt für Wasser und Abfall
des Kantons Bern
Claudia Minder
Bern, 11.03.2024

Überbauungsordnung
Detailplan C3

Öffentlich-rechtliche Sicherung, Abwasserentsorgung
Bestand | Situation 1:500

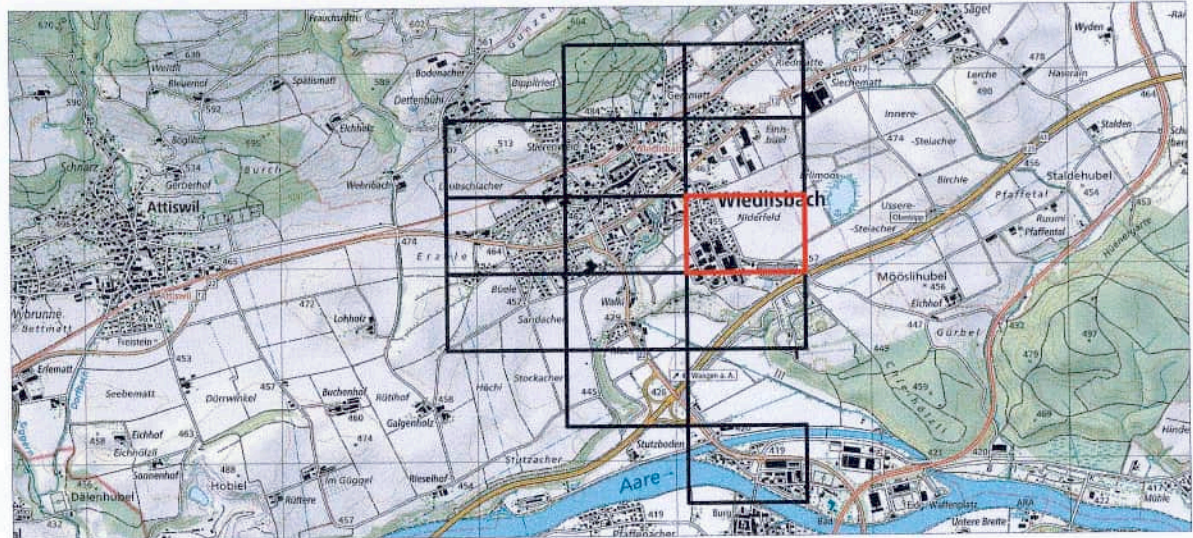

W+H AG
INGENIEURE UND PLANER

Datum: 27. März 2024
Druckdatum: 27. März 2024
Dok. Nr.: 6.615.199
Formal: 90168
Zeichner: JAU/FA/EE
Dateiname: Situation_Abgebau_ABW.dwg
Änderungen:

Büro: Postfach 6
4002 Basel
Bürostrasse 15
2500 Wetzikon
www.w-h.ch

Datum: 28.03.2024
Der Nachfühngsgeometer:
D. Eberhart
Daniel Eberhart, RISTAG Ingenieure AG

Legende

- Zu genehmigender Planinhalt**
Öffentliche Abwasseranlagen
- Gemeinde Schmutzabwasserleitung mit Kontrollschacht
 - Gemeinde Niederschlagsabwasserleitung mit Kontrollschacht
 - Gemeinde Mischabwasserleitung mit Kontrollschacht
 - Gemeinde Niederschlagsabwasser Bauwerk
 - Gemeinde Mischabwasser Bauwerk
 - Gesicherter Leitungsraum (Baubstand 4.00 m ab Leitungsachse)
 - Baubstand Sonderbauwerke (4.00 m ab Bauwerkskante)

- Orientierender Planinhalt**
Die eingezeichneten Leitungen sind nicht Bestandteil der vorliegenden UeO und die Eigentumsabgrenzungen werden nach Abschluss der ZpA-Aufnahmen umgesetzt.
- Mischabwasserleitung
 - Schmutzabwasserleitung
 - Niederschlagsabwasserleitung
 - Mischabwasser Bauwerk
 - Niederschlagsabwasser Bauwerk
 - Verbandsleitung GAFWW mit Kontrollschacht
 - Abwasserbauwerk GAFWW
 - Gewässer eingedolt mit Kontrollschacht


Die Überbauungsvorschriften und Genehmigungsvermerke sind auf dem Übersichtsplan festgehalten.

Kanton Bern
Gemeinde Wiedlisbach

GENEHMIGT
WHL Amt für Wasser und Abfall
des Kantons Bern
Stadte Wiedlisbach, Wiedlisbach
Bern, 14. FEB. 2024

Überbauungsordnung
Detailplan D1

Öffentlich-rechtliche Sicherung, Abwasserentsorgung
Bestand | Situation 1:500

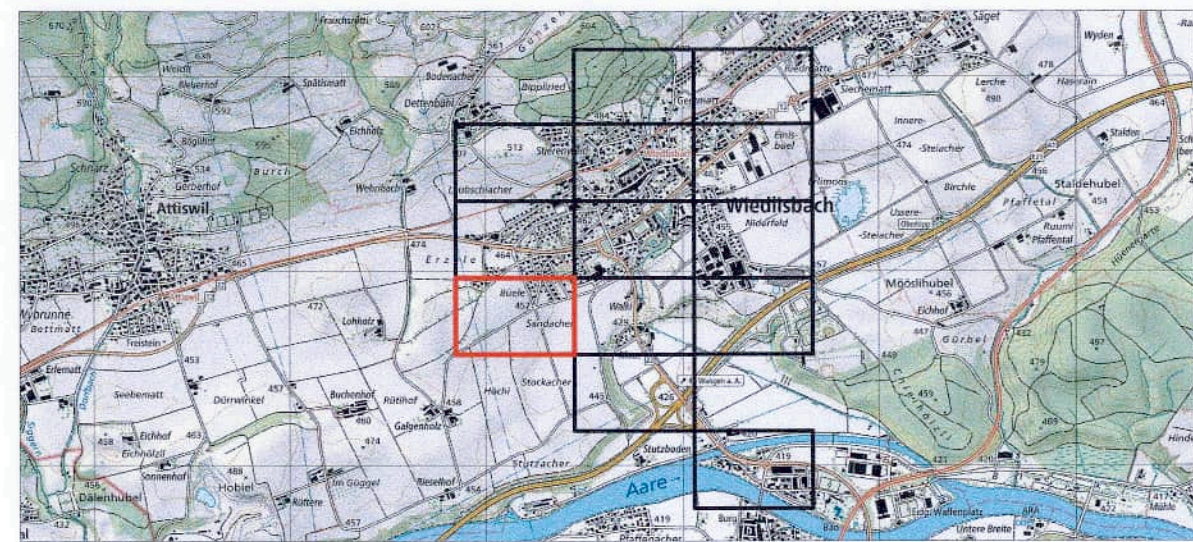

W+H AG
INGENIEURE UND PLANER

Datum: 27. März 2024
Druckdatum: 27. März 2024
Dok. Nr.: 6.645.1916
Format: A3
Zeichner: JAU/SA/EE
Datenname: Situation_Abgabe_ABW.dwg
Änderungen:

Büro/Spatzasse 6
4500 Winterthur
Bühlstrasse 15
3500 Herzogenbuchsee
www.w-h.ch



Datum: 28.03.2024
Der Nachführungsgeometer:
[Signature]
Daniel Eberhart, RISTAG Ingenieure AG

- Legende**
- Zu genehmigender Planinhalt**
- Gemeinde Schmutzwasserleitung mit Kontrollschacht
 - Gemeinde Niederschlagswasserleitung mit Kontrollschacht
 - Gemeinde Mischwasserleitung mit Kontrollschacht
 - Gemeinde Niederschlagsabwasser Bauwerk
 - Gemeinde Mischwasser Bauwerk
 - Gesicherter Leitungsraum (Baubestand 4.00 m ab Leitungsmittelpunkt)
 - Baubestand Sonderbauwerke (4.00 m ab Bauwerkskante)

- Orientierender Planinhalt**
- Die eingezeichneten Leitungen sind nicht Bestandteil der vorliegenden UeO und die Eigentumsabgrenzungen werden nach Abschluss der ZpA-Aufnahmen umgesetzt.
- Mischwasserleitung
 - Schmutzwasserleitung
 - Niederschlagswasserleitung
 - Mischwasser Bauwerk
 - Niederschlagsabwasser Bauwerk
 - Verbandsleitung GAFWW mit Kontrollschacht
 - Abwasserbauwerk GAFWW
 - Gewässer eingedolt mit Kontrollschacht


Die Überbauungsvorschriften und Genehmigungsvermerke sind auf dem Übersichtsplan festgehalten.

Kanton Bern
Gemeinde Wiedlisbach

GENEHMIGT
AWA-Amt für Wasser und Abfall
des Kantons Bern
Clausen/Meyerhans, denksicher
Bern, 14. FEB. 2025

Überbauungsordnung
Detailplan D2

Öffentlich-rechtliche Sicherung, Abwasserentsorgung
Bestand | Situation 1:500

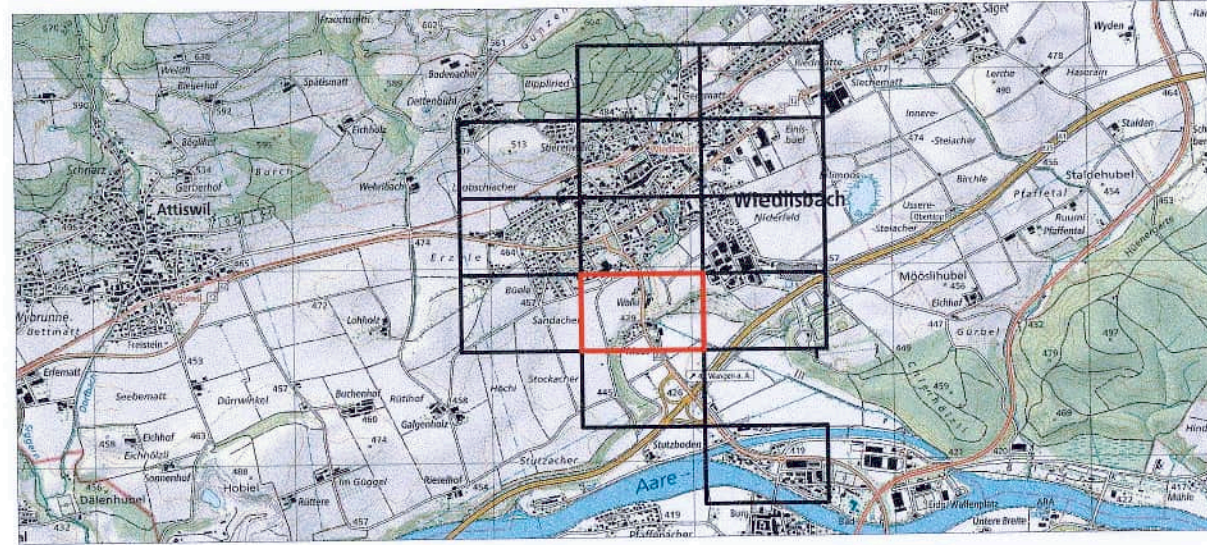

W+H AG
INGENIEURE UND PLANER

Bürostrasse 6
3502 Bülach
Strasse 15
3500 Herzogenbuchsee
www.w-h.ch

Datum: 27. März 2024
Druckdatum: 27. März 2024
Dok. Nr.: 6342/195
Format: A3/ISO
Zeichner: JAV/EA/RE
Dateiname: Situation_Abgabe_ABW.dwg
Änderungen:



Datum: 28.03.2024
Der Nachführgemeter:
[Signature]
Daniel Eberhart, RSTAG Ingenieure AG

- Legende**
- Zu genehmigender Planinhalt**
- Gemeinde Schmutzabwasserleitung mit Kontrollschacht
 - Gemeinde Niederschlagsabwasserleitung mit Kontrollschacht
 - Gemeinde Mischabwasserleitung mit Kontrollschacht
 - Gemeinde Niederschlagsabwasser Bauwerk
 - Gemeinde Mischabwasser Bauwerk
 - Gesicherter Leitungsraum (Baubstand 4.00 m ab Leitungsmasse)
 - Baubstand Sonderbauwerke (4.00 m ab Bauwerkskante)

- Orientierender Planinhalt**
- Die eingezeichneten Leitungen sind nicht Bestandteil der vorliegenden UeO und die Eigentumsabgrenzungen werden nach Abschluss der ZpA-Aufnahmen umgesetzt.
- Mischabwasserleitung
 - Schmutzabwasserleitung
 - Niederschlagsabwasserleitung
 - Mischabwasser Bauwerk
 - Niederschlagsabwasser Bauwerk
 - Verbandsleitung GAFWW mit Kontrollschacht
 - Abwasserbauwerk GAFWW
 - Gewässer eingedolt mit Kontrollschacht

Die Überbauungsvorschriften und Genehmigungsvermerke sind auf dem Übersichtsplan festgehalten.


Kanton Bern
Gemeinde Wiedlisbach

GENEHMIGT

AWA Amt für Wasser und Abfall
des Kantons Bern
Claudia Minder, Kommissarin
Bern, 11. Feb. 2024

Überbauungsordnung
Detailplan D3

Öffentlich-rechtliche Sicherung, Abwasserentsorgung
Bestand | Situation 1:500

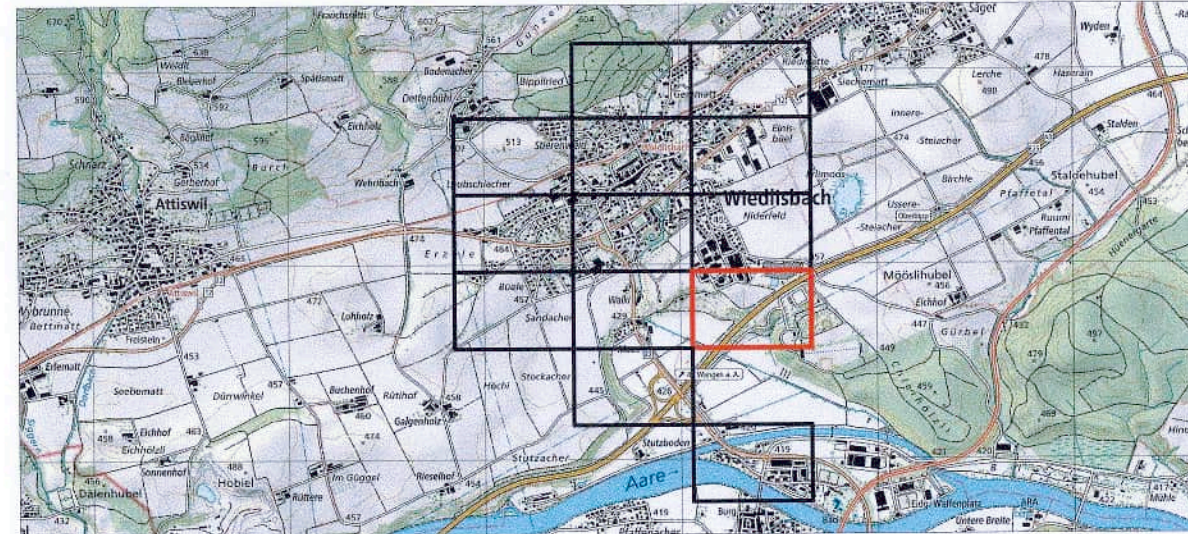

W+H AG
INGENIEURE UND PLANER

Bühlstrasse 6
4102 Muri
Bühlstrasse 15
5300 Herzogenbuchsee
www.w-h.ch

Datum: 27. März 2024
Druckdatum: 27. März 2024
Dok. Nr.: 6.645.196
Format: A3/ISO
Zeichner: JAU/FA/EE
Datenname: Situation_Altlage_ABW.dwg
Änderungen:

Datum: 28.03.2024
Der Nachführungsgometer:

Daniel Eberhart, RSTAG Ingenieure AG


Legende

- Zu genehmigender Planinhalt**
- Öffentliche Abwasseranlagen
- Gemeinde Schmutzabwasserleitung mit Kontrollschacht
 - Gemeinde Niederschlagsabwasserleitung mit Kontrollschacht
 - Gemeinde Mischabwasserleitung mit Kontrollschacht
 - Gemeinde Niederschlagsabwasser Bauwerk
 - Gemeinde Mischabwasser Bauwerk
 - Gesicherter Leitungsraum (Baubestand 4.00 m ab Leitungssache)
 - Baubestand Sonderbauwerke (4.00 m ab Bauwerkskante)

- Orientierender Planinhalt**
- Die eingezeichneten Leitungen sind nicht Bestandteil der vorliegenden UeO und die Eigentumsabgrenzungen werden nach Abschluss der Zpk-Aufnahmen umgesetzt.
- Mischabwasserleitung
 - Schmutzabwasserleitung
 - Niederschlagsabwasserleitung
 - Mischabwasser Bauwerk
 - Niederschlagsabwasser Bauwerk
 - Verbandsleitung GAFWW mit Kontrollschacht
 - Abwasserbauwerk GAFWW
 - Gewässer eingedolt mit Kontrollschacht


Die Überbauungsvorschriften und Genehmigungsvermerke sind auf dem Übersichtsplan festgehalten.

Kanton Bern
Gemeinde Wiedlisbach

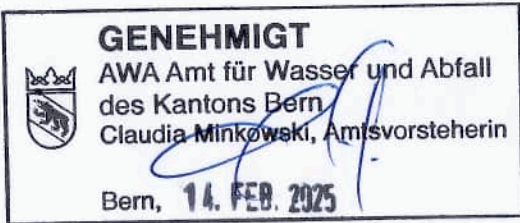

Überbauungsordnung
Detailplan E1

Öffentlich-rechtliche Sicherung, Abwasserentsorgung
Bestand | Situation 1:500

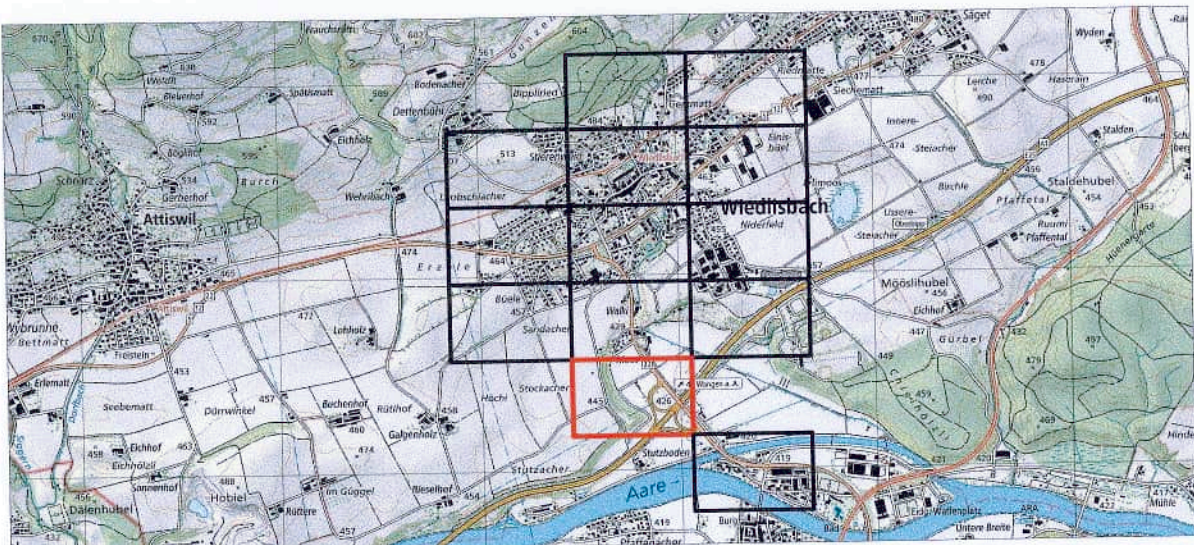

W+H AG
INGENIEURE UND PLANER

Bühlhofstrasse 6
4402 Bollingen
Bühlhofstrasse 15
3000 Herzogenbuchholz
www.w-h.ch

Datum: 27. März 2024
Druckdatum: 27. März 2024
Dok. Nr.: 0.002.016
Format: A3
Zeichner: JALFE/EE
Datenname: Situation_Abgabe_ABW.dwg
Änderungen:

Datum: 28.03.2024
Der Nachführenden:
D. Eberhart
Daniel Eberhart, RSTAG Ingenieure AG

Legende

- Zu genehmigender Planinhalt**
Öffentliche Abwasseranlagen
- Gemeinde Schmutzabwasserleitung mit Kontrollschacht
 - Gemeinde Niederschlagsabwasserleitung mit Kontrollschacht
 - Gemeinde Mischabwasserleitung mit Kontrollschacht
 - Gemeinde Niederschlagsabwasser Bauwerk
 - Gemeinde Mischabwasser Bauwerk
 - Gesicherter Leitungsraum (Baubestand 4.00 m ab Leitungsachse)
 - Baubestand Sonderbauwerke (4.00 m ab Bauwerkskante)

- Orientierender Planinhalt**
Die eingezeichneten Leitungen sind nicht Bestandteil der vorliegenden UeO und die Eigentumsabgrenzungen werden nach Abschluss der ZpA-Aufnahmen umgesetzt.
- Mischabwasserleitung
 - Schmutzabwasserleitung
 - Niederschlagsabwasserleitung
 - Mischabwasser Bauwerk
 - Niederschlagsabwasser Bauwerk
 - Verbandsleitung GAFWW mit Kontrollschacht
 - Abwasserbauwerk GAFWW
 - Gewässer eingedolt mit Kontrollschacht


Die Überbauungsvorschriften und Genehmigungsvermerke sind auf dem Übersichtsplan festgehalten.

Kanton Bern
Gemeinde Wiedlisbach

GENEHMIGT
AWA Amt für Wasser und Abfall
des Kantons Bern
Claudia Mäderlein, Amtspräsidentin
Bern, 11. FEB. 2025

Überbauungsordnung
Detailplan F1

Öffentlich-rechtliche Sicherung, Abwasserentsorgung
Bestand | Situation 1:500

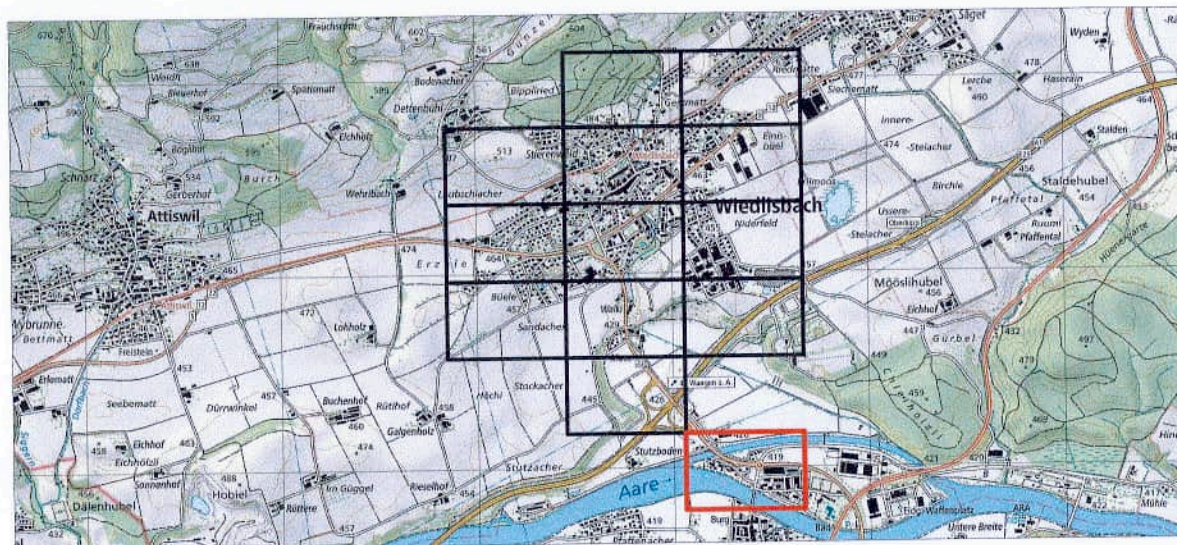

W+H AG
INGENIEURE UND PLANER

Büroloftstrasse 6
3502 Dürren
Birsachstrasse 15
3300 Herzogenbuchsee
www.w-h.ch

Datum: 27. März 2024
Druckdatum: 27. März 2024
Dok. Nr.: 6.045.1916
Format: A3
Zeichner: JAW/EA/VE
Datenname: Situation_Abfolge_ABW_01g
Änderungen:



Überbauungsvorschriften

Art. 1 Erstellung und Unterhalt der Leitungen, Sonderbauwerke und Nebenanlagen

1 Mit der genehmigten Überbauungsordnung ist das Recht verbunden, die Anlagen und die öffentlich-rechtlich gesicherten Sonderbauwerke und Nebenanlagen im genehmigten Umfang zu betreiben, jederzeit zu unterhalten und zu erneuern.

2 Der Eigentümer der Leitungen und der öffentlich-rechtlich gesicherten Sonderbauwerke und Nebenanlagen oder deren Beauftragte sind jederzeit berechtigt, die für die Erfüllung ihrer Aufgaben und für die Ausführung der Arbeiten gemäss Absatz 1 beanspruchten Grundstücke zu betreten oder zu befahren.

3 Für die Durchleitungsrechte werden keine Entschädigungen geleistet. Die Ausrichtung einer Entschädigung für den durch die Erstellung oder den Betrieb der Anlagen und der öffentlich-rechtlich gesicherten Sonderbauwerke und Nebenanlagen verursachten Schaden vorbehalten.

Art. 2 Schutz der öffentlichen Leitungen und Anlagen

1 Die Leitungen sowie die öffentlich-rechtlich gesicherten Sonderbauwerke und Nebenanlagen sind in ihrem Bestand geschützt. Eine Verlegung ist grundsätzlich nur zulässig, wenn dies ohne Nachteil für das Werk möglich ist und der Belastete die durch ihn verursachten Kosten selber trägt.

2 Die Spezialgesetzgebung von Bund und Kanton hinsichtlich Strassen, Bahn, Gewässern, Wäldern, Schutzgebieten und dergleichen bleibt vorbehalten.

Art. 3 Baulinien

1 Gegenüber der Leitungssachse ist ein Baubestand von 4 m einzuhalten. Dieser Baubestand gilt sinngemäss auch für die öffentlich-rechtlich gesicherten Sonderbauwerke und Nebenanlagen.

2 Das Unterschreiten des Bauabstandes sowie das Überbauen von öffentlichen Leitungen und ihren öffentlich-rechtlich gesicherten Sonderbauwerken und Nebenanlagen bedürfen der Bewilligung des Leitungseigentümers.

Art. 4 Pflichten der Grundeigentümer und Baurechtsberechtigten

Die Grundeigentümer und Baurechtsberechtigten haben bei der Nutzung ihrer Grundstücke den sicheren Bestand der Leitungen und der öffentlich-rechtlich gesicherten Sonderbauwerke und Nebenanlagen zu gewährleisten und die erforderlichen Sicherungsmassnahmen zu treffen.

Art. 5 Ausserkraftsetzung von genehmigten Leitungsplänen

Mit Inkrafttreten des vorliegenden Leitungsplans werden folgende Pläne ausser Kraft gesetzt:

- Zusammenschluss Wangen a. A. - Wiedlisbach, Situation 1:1000 (Plan Nr. Ws 85 - 2.51)

SÖL: *Übersichtsplan AWA vom 6. Juli 2020*

Die Detailpläne im Massstab 1:500 sind Bestandteil der vorliegenden Überbauungsordnung.

Genehmigungsvermerke

Plangenehmigung gemäss Art. 28 KGSchG in Verbindung mit Art. 21 und 22 WVG

Verfahrensprogramm durch das AWA vom:

Publikation im amtlichen Anzeiger Wiedlisbach vom:

Öffentliche Auflage der Überbauungsordnung (von-bis):

Erledigte Einsprachen:

Unerledigte Einsprachen:

Rechtsverwahrungen:

Beschlossen durch den Gemeinderat Wiedlisbach am:

Namens der Gemeinde Wiedlisbach

Datum: 10.10.2024

Die Gemeindepräsidentin:


Katja Bevilacqua

Datum: 10.10.2024

Der Sekretär:

Patrick Hofer

Genehmigung des AWA

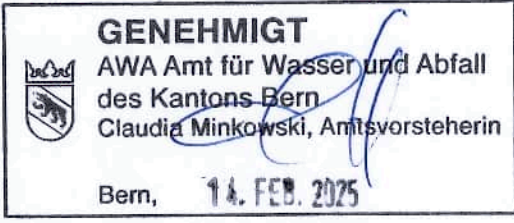

Legende

Zu genehmigender Planinhalt

Öffentliche Wasserversorgungsanlagen

GD150 Gemeinde Wasserleitung HD mit Material und Durchmesser

GD150 Gemeinde Wasserleitung ND mit Material und Durchmesser

Bauwerk Wasserversorgung

Gesicherter Leitungsraum (Baubestand 4.00 m ab Leitungssachse)

Baubestand Sonderbauwerke (4.00 m ab Bauwerkskante)

Hydrant mit Nummer

Hauptleitungsschieber

Orientierender Planinhalt

Die eingezeichneten Leitungen sind nicht Bestandteil der vorliegenden UeO.

Wasserleitung HD

Wasserleitung ND

Bauwerk Wasserversorgung HD

Bauwerk Wasserversorgung ND


Hydrant

Schieber

Kanton Bern
Gemeinde Wiedlisbach

Überbauungsordnung
Übersichtsplan

Öffentlich-rechtliche Sicherung, Wasserversorgung
Bestand | Situation 1:3'000

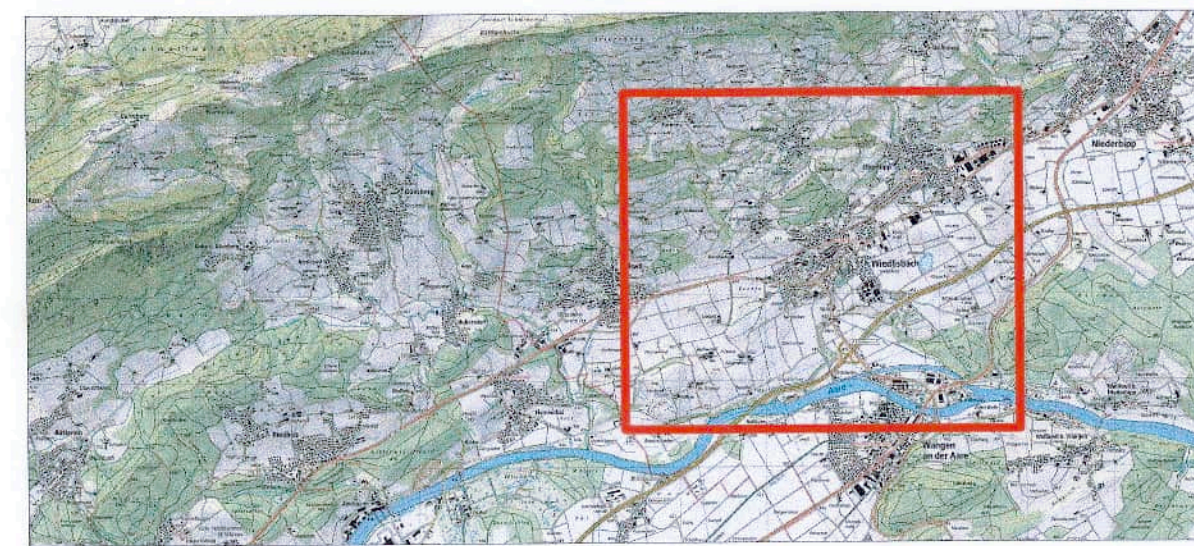

W+H AG
INGENIEURE UND PLANER

Bümlihalpstrasse 6
4562 Biberist
Bürostrasse 15
3360 Herzogenbuchsee
www.w-h.ch


Datum : 27. März 2024
Druckdatum : 27. März 2024
Dok. Nr. : 6.645.1956
Format : 90/126
Zeichner : JAK/EE
Dateiname : Situation_AgAbte_ABW.dwg
Änderungen :



E1

E2

ersetzt SÖL
aus dem Jahr
2020

 

Datum: 28.03.2024
Der Nachfühungsgeometer:

Daniel Eberhart RISTAG Ingenieure AG

Legende

Zu genehmigender Planinhalt

Öffentliche Wasserversorgungsanlagen

- Gemeinde Wasserleitung HD mit Material und Durchmesser
- Gemeinde Wasserleitung ND mit Material und Durchmesser
- Gemeinde Bauwerk Wasserversorgung
- Gesicherter Leitungsraum (Baubestand 4.00 m ab Leitungsachse)
- Baubestand Sonderbauwerke (4.00 m ab Bauwerkskante)
- Hydrant mit Nummer
- Hauptleitungsschieber

Orientierender Planinhalt

Die eingezeichneten Leitungen sind nicht Bestandteil der vorliegenden UeO.

- Wasserleitung HD
- Wasserleitung ND
- Bauwerk Wasserversorgung HD
- Bauwerk Wasserversorgung ND
- Hydrant
- Schieber


Die Überbauungsvorschriften und Genehmigungsvermerke sind auf dem Übersichtsplan festgehalten.

Kanton Bern
Gemeinde Wiedlisbach

GENEHMIGT
AWA Amt für Wasser und Abfall
des Kantons Bern
Claudia Mäderli, Amtsratspräsidentin
Item, 14. FEB. 2025

**Überbauungsordnung
Detailplan A1**


Öffentlich-rechtliche Sicherung, Wasserversorgung
Bestand | Situation 1:500

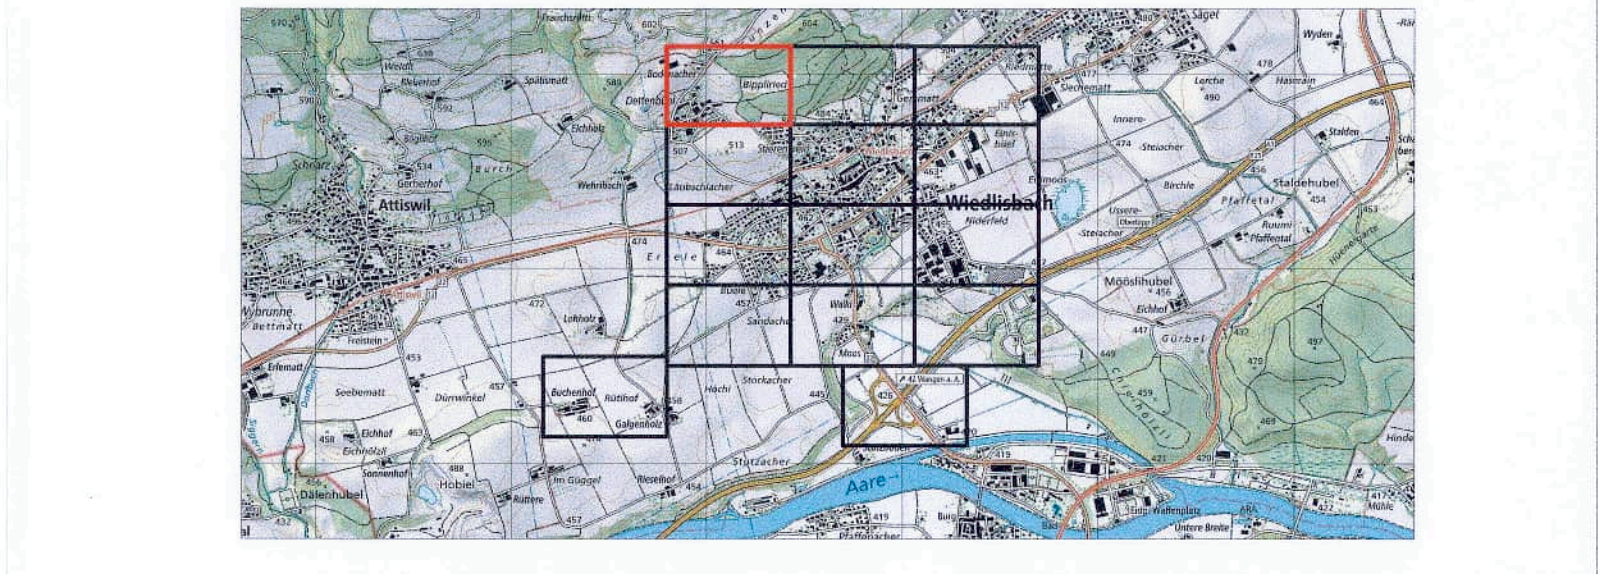

W+H AG
INGENIEURE UND PLANER

Börsliplatzstrasse 6
4552 Ebnetal
Birsachstrasse 5
3300 Herzogenbuchsee
www.w+h.ch

Datum: 27. März 2024
Druckdatum: 27. März 2024
Dok. Nr.: 6.645.976
Format: A3
Zeichner: JAG/SAL
Dateiname: Situation_Absgabe_ABW.dwg
Änderungen:

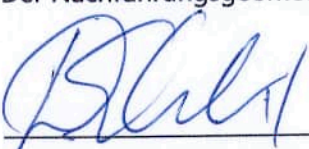Datum: 28.03.2024
Der Nachführgemeter:

Daniel Oberhart, RISTAG Ingenieure AG

Legende

- Zu genehmigender Planinhalt**
- Öffentliche Wasserversorgungsanlagen
- 400/100 — Gemeinde Wasserleitung HD mit Material und Durchmesser
 - 400/150 — Gemeinde Wasserleitung ND mit Material und Durchmesser
 - Gemeinde Bauwerk Wasserversorgung
 - Gesicherter Leitungsraum (Baubestand 4.00 m ab Leitungssache)
 - Baubestand Sonderbauwerke (4.00 m ab Bauwerkskante)
 - 25 Hydrant mit Nummer
 - Hauptleitungsschieber

Orientierender Planinhalt

- Die eingezeichneten Leitungen sind nicht Bestandteil der vorliegenden UeO.
- Wasserleitung HD
 - Wasserleitung ND
 - Bauwerk Wasserversorgung HD
 - Bauwerk Wasserversorgung ND
 - Hydrant
 - Schieber


Die Überbauungsvorschriften und Genehmigungsvermerke sind auf dem Übersichtsplan festgehalten.



GENEHMIGT
ANH. Amt für Vögel und Abfall
des Kantons Bern
Claudia Schenker, Amtsvorsteherin
Bern, 14. Feb. 2024

Überbauungsordnung
Detailplan A2

Öffentlich-rechtliche Sicherung, Wasserversorgung
Bestand | Situation 1:500

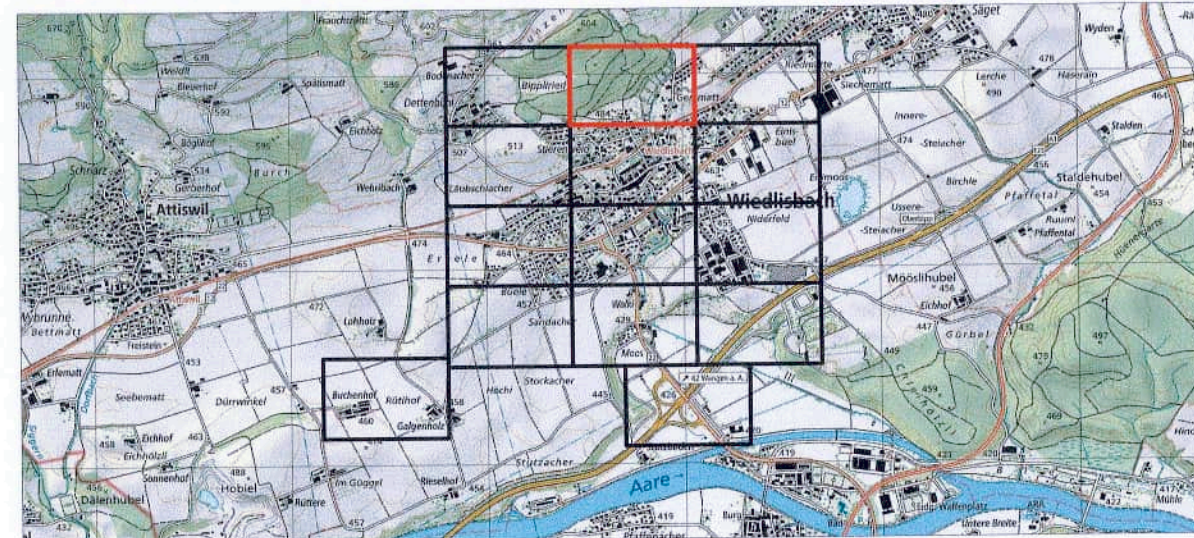

W+H AG
INGENIEURE UND PLANER

Büro: Balmstrasse 6
4502 Birmensdorf
Telefon: 052 31 11 11
www.w+h.ch

Datum: 27. März 2024
Druckdatum: 27. März 2024
Dok. Nr.: 64453996
Format: A3 (L) A3 (H)
Zeichner: J. A. F. / E. E.
Datum: 27. März 2024
Dateiname: Station_Algabue_ABW_dwg
Änderungen:

Datum: 28.03.2024
Der Nachfühngsgeometer:
Daniel Eberhart
Daniel Eberhart, RISTAG Ingenieure AG

Legende

- Zu genehmigender Planinhalt**
- Öffentliche Wasserversorgungsanlagen
- Gemeinde Wasserleitung HD mit Material und Durchmesser
 - Gemeinde Wasserleitung ND mit Material und Durchmesser
 - Gemeinde Bauwerk Wasserversorgung
 - Gesicherter Leitungsraum (Bauabstand 4.00 m ab Leitungssache)
 - Bauabstand Sonderbauwerke (4.00 m ab Bauwerkskante)
 - Hydrant mit Nummer
 - Hauptleitungsschieber

Orientierender Planinhalt

- Die eingezeichneten Leitungen sind nicht Bestandteil der vorliegenden UeO.
- Wasserleitung HD
 - Wasserleitung ND
 - Bauwerk Wasserversorgung HD
 - Bauwerk Wasserversorgung ND
 - Hydrant
 - Schieber


Die Überbauungsvorschriften und Genehmigungsvermerke sind auf dem Übersichtsplan festgehalten.

Kanton Bern
Gemeinde Wiedlisbach

GENEHMIGT
AWA Amt für Wasser und Abfall
des Kantons Bern
Causa: Wiedlisbach, Aufwiesstrasse
Datum: 14.11.2023

Überbauungsordnung
Detailplan A3

Öffentlich-rechtliche Sicherung, Wasserversorgung
Bestand | Situation 1:500

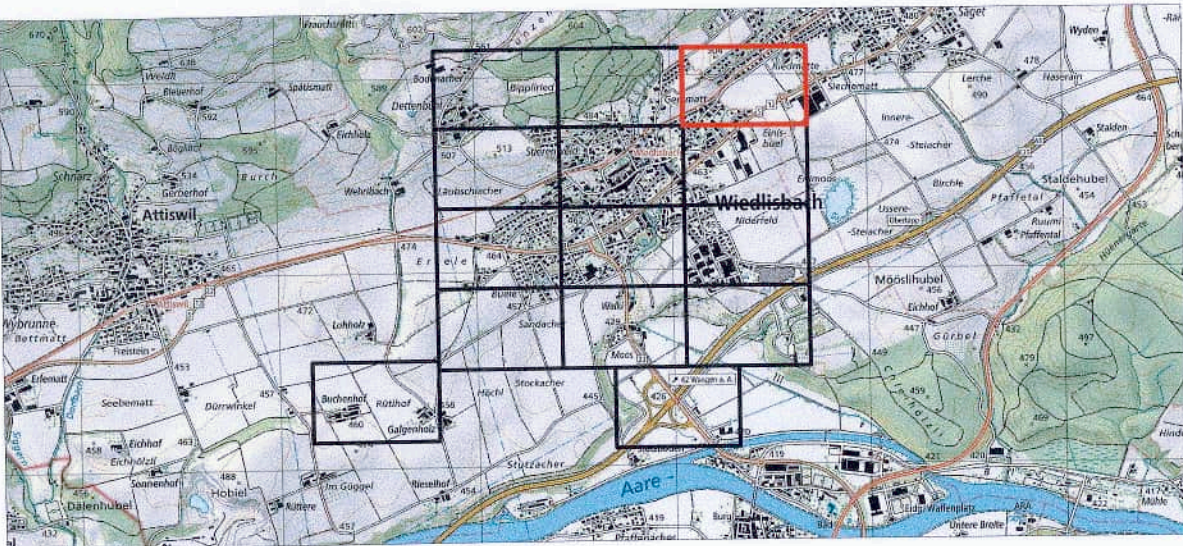

W+H AG
INGENIEURE UND PLANER

Blümlisalpstrasse 6
6400 Blümlisalp
Blümlisalpstrasse 15
3900 Herzogenbuchsee
www.w-h.ch

Datum: 27. März 2024
Druckdatum: 27. März 2024
Dok. Nr.: 6545.0115
Formel: 92/102
Zeichner: JAU/FA/DE
Datenname: Situation_Abbg_ABW.dwg
Änderungen:

Datum: 28.03.2024
Der Nachführungsgemeter:
Blu
Daniel Oberhart, RISTAG Ingenieure AG

Legende

- Zu genehmigender Planinhalt**
- Öffentliche Wasserversorgungsanlagen
- HD 150 — Gemeinde Wasserleitung HD mit Material und Durchmesser
 - ND 100 — Gemeinde Wasserleitung ND mit Material und Durchmesser
 - Gemeinde Bauwerk Wasserversorgung
 - Gesicherter Leitungsraum (Baubestand 4.00 m ab Leitungssache)
 - Baubestand Sonderbauwerke (4.00 m ab Bauwerkskante)
 - 25 Hydrant mit Nummer
 - Hauptleitungsschieber
- Orientierender Planinhalt**
- Die eingezeichneten Leitungen sind nicht Bestandteil der vorliegenden UeO.
- - - - - Wasserleitung HD
 - - - - - Wasserleitung ND
 - ▨ Bauwerk Wasserversorgung HD
 - ▨ Bauwerk Wasserversorgung ND
 - Hydrant
 - Schieber


Die Überbauungsvorschriften und Genehmigungsvermerke sind auf dem Übersichtsplan festgehalten.

Kanton Bern
Gemeinde Wiedlisbach

GENEHMIGT
Amt für Wasser und Abfall
des Kantons Bern
Claudia Mäderli, Leiterin
Bern, 14.03.2024

Überbauungsordnung
Detailplan B1

Öffentlich-rechtliche Sicherung, Wasserversorgung
Bestand | Situation 1:500

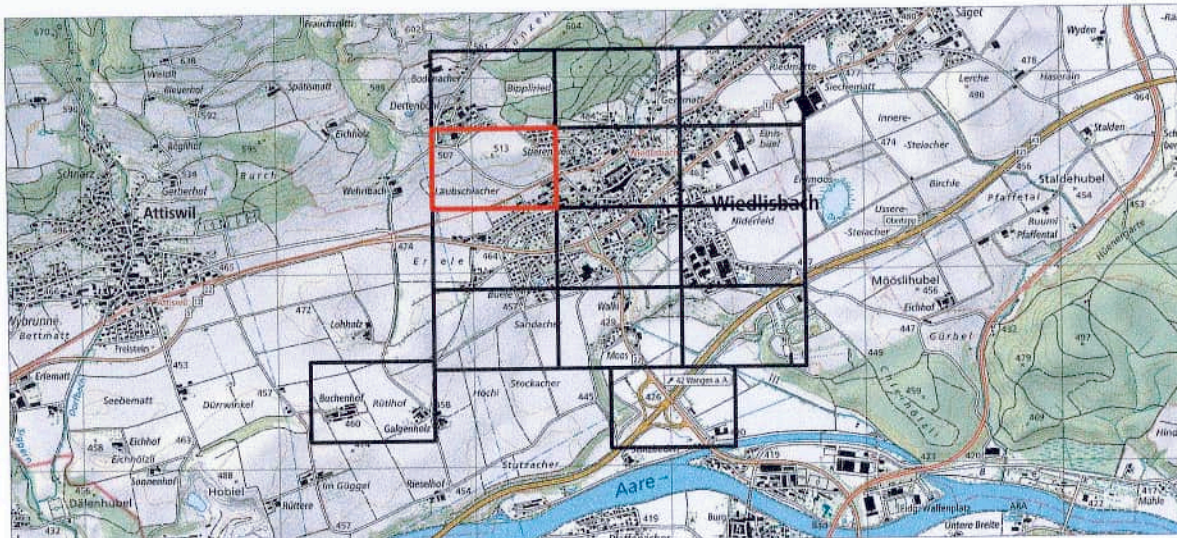

W+H AG
INGENIEURE UND PLANER

Bühlstrasse 5
4552 Bönwil
Bühlstrasse 15
3360 Herzogenbuchsee
www.w-h.ch

Datum: 27. März 2024
Druckdatum: 27. März 2024
Dok. Nr.: 0.645/1916
Format: A3
Zeichner: JAH/FA/RE
Dateiname: Situation_Abbgbe_ABW.dwg
Änderungen:

Datum: 28.03.2024
Der Nachführungsgometer:
Blüh
Daniel Eberhart, RSTAG Ingenieure AG

Legende

- Zu genehmigender Planinhalt**
- Öffentliche Wasserversorgungsanlagen
- 60/100 — Gemeinde Wasserleitung HD mit Material und Durchmesser
 - 60/130 — Gemeinde Wasserleitung ND mit Material und Durchmesser
 - Gemeinde Bauwerk Wasserversorgung
 - Gesicherter Leitungsraum (Baubestand 4.00 m ab Leitungsgasse)
 - Baubestand Sonderbauwerke (4.00 m ab Bauwerkskante)
 - 25 Hydrant mit Nummer
 - Hauptleitungsschieber

- Orientierender Planinhalt**
- Die eingezeichneten Leitungen sind nicht Bestandteil der vorliegenden UeO.
- Wasserleitung HD
 - Wasserleitung ND
 - ▨ Bauwerk Wasserversorgung HD
 - ▨ Bauwerk Wasserversorgung ND
 - Hydrant
 - Schieber


Die Überbauungsvorschriften und Genehmigungsvermerke sind auf dem Übersichtsplan festgehalten.

Kanton Bern
Gemeinde Wiedlisbach

GENEHMIGT
AWA Amt für Wasser und Abfall
des Kantons Bern
Stabschefin, Amtsvorsteherin
Bern, 11. Feb. 2025

Überbauungsordnung
Detailplan B2

Öffentlich-rechtliche Sicherung, Wasserversorgung
Bestand | Situation 1:500

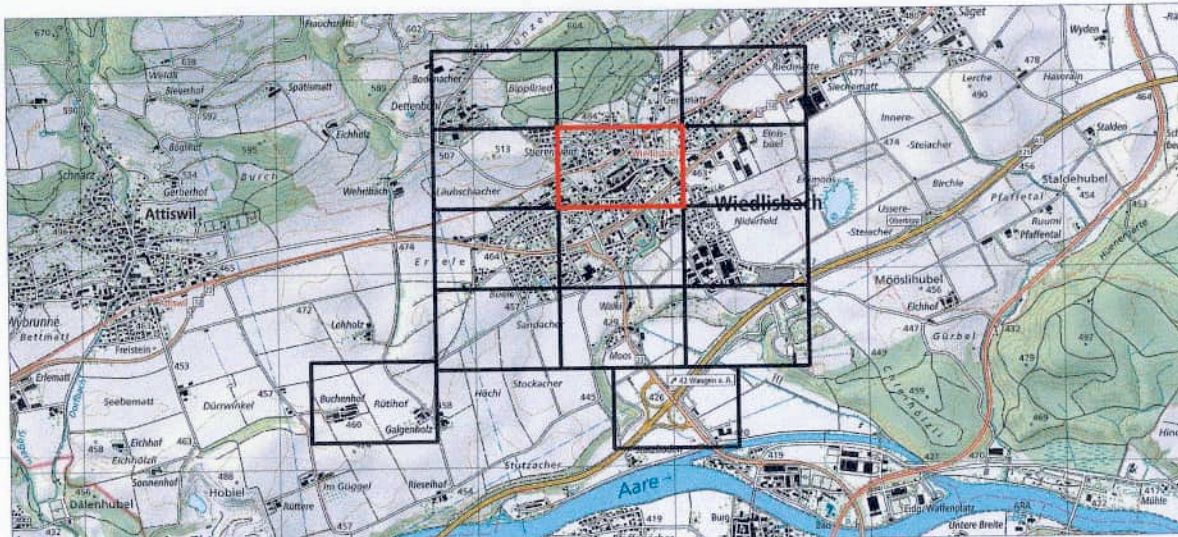

W+H AG

INGENIEURE UND PLANER
Bühlalpstrasse 6
3502 Muri
Bühlalpstrasse 15
3500 Muri
www.w-h.ch

Datum: 27. März 2024
Druckdatum: 27. März 2024
Dok. Nr.: 6462/1916
Format: A3
Zeichner: JAE/FA/SE
Dateiname: Situation_Altgasse_ABAU.dwg
Änderungen:



Datum: 28.03.2024

Der Nachfühungsplan

Daniel Oberhart, BISTAG Ingenieure AG

Legende

Zu genehmigender Planinhalt

Öffentliche Wasserversorgungsanlagen

- Gemeinde Wasserleitung HD mit Material und Durchmesser
- Gemeinde Wasserleitung ND mit Material und Durchmesser
- Gemeinde Bauwerk Wasserversorgung
- Gesicherter Leitungsraum (Baubestand 4.00 m ab Leitungsachse)
- Baubestand Sonderbauwerke (4.00 m ab Bauwerkskante)
- Hydrant mit Nummer
- Hauptleitungsschieber

Orientierender Planinhalt

Die eingezeichneten Leitungen sind nicht Bestandteil der vorliegenden UeO.

- Wasserleitung HD
- Wasserleitung ND
- Bauwerk Wasserversorgung HD
- Bauwerk Wasserversorgung ND
- Hydrant
- Schieber

Die Überbauungsvorschriften und Genehmigungsvermerke sind auf dem Übersichtplan festgehalten.




Kanton Bern
Gemeinde Wiedlisbach

GENEHMIGT
NWA Amt für Wasser und Abfall
des Kantons Bern
Claudia Hüsli, Leiterin
Bern, 11. Feb. 2024

Überbauungsordnung
Detailplan B3

Öffentlich-rechtliche Sicherung, Wasserversorgung
Bestand | Situation 1:500

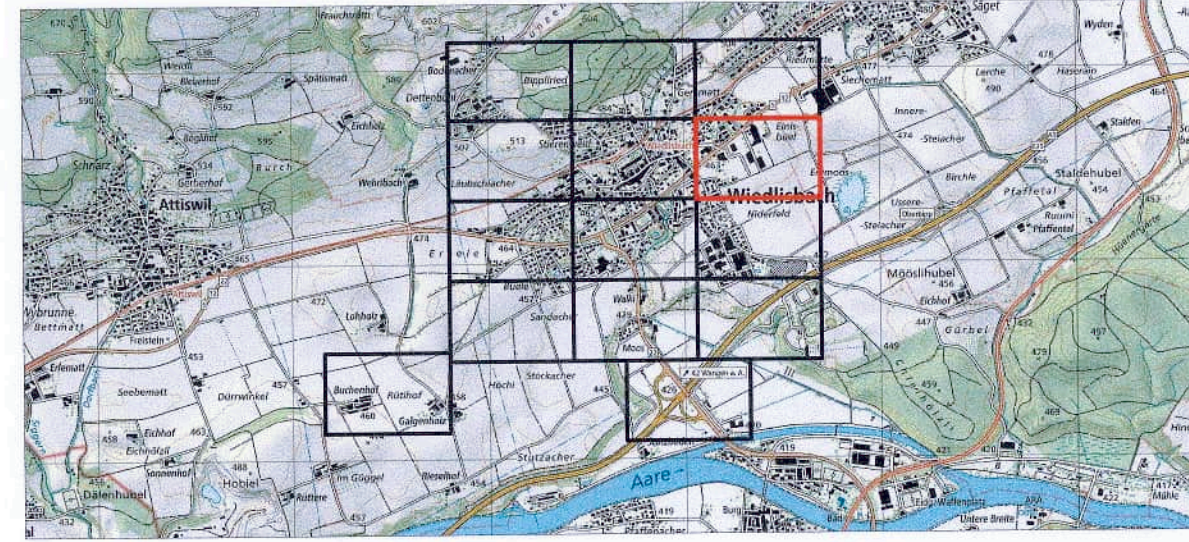

W+H AG

INGENIEURE UND PLANER

Stützliplatzstrasse 6
4002 Winterthur
Stützliplatzstrasse 15
3500 Herzogenbuchsee
www.w-h.ch

Datum: 27. März 2024
Druckdatum: 27. März 2024
Dok. Nr.: 6.645.198
Format: A3
Zeichner: JAU/FA/EE
Dateiname: Situation_Abgabe_ABW.dwg
Änderungen:



Daniel Eberhart, RISTAG Ingenieure AG

Zu genehmigender Planinhalt

	Gemeinde Wasserleitung HD mit Material und Durchmesser
	Gemeinde Wasserleitung ND mit Material und Durchmesser
	Gemeinde Bauwerk Wasserversorgung
	Gesicherter Leitungsraum (Bauabstand 4,00 m ab Leitungs
	Bauabstand Sonderbauwerke (4,00 m ab Bauwerkskante)
	Hydrant mit Nummer
	Hauptleitungsschieber

 Wasserleitung HD
 Wasserleitung ND
 Bauwerk Wasserversorgung HD
 Bauwerk Wasserversorgung ND
 Hydrant
 Schieber

 Kanton Bern
Gemeinde Wiedlisbach

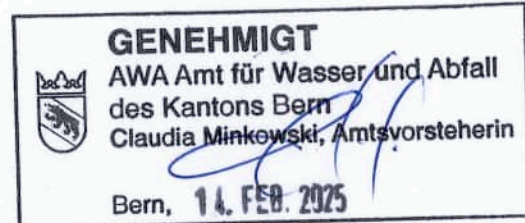

Bismilspstrasse 6
4562 Biberist
Bühlstrasse 15
3360 Herzogenbuchsee
www.w-h.ch

Datum :	27. März 2024
Druckdatum :	27. März 2024
Dok. Nr. :	6.645.1995
Format :	90/168
Zeichner :	JA/(FEA/EIE
Dateiname :	Situation_Abgab
Änderungen :	

Datum: 28.03.2024
Der Nachführungsmeter:
Daniel Eberhart, RISTAG Ingenieure AG

- Legende**
- Zu genehmigender Planinhalt**
- Öffentliche Wasserversorgungsanlagen
- Gemeinde Wasserleitung HD mit Material und Durchmesser
 - Gemeinde Wasserleitung ND mit Material und Durchmesser
 - Gemeinde Bauwerk Wasserversorgung
 - Gesicherter Leitungsraum (Bauabstand 4.00 m ab Leitungssache)
 - Bauabstand Sonderbauwerke (4.00 m ab Bauwerkskante)
 - Hydrant mit Nummer
 - Hauptleitungsschieber

- Orientierender Planinhalt**
- Die eingezeichneten Leitungen sind nicht Bestandteil der vorliegenden UeO.
- Wasserleitung HD
 - Wasserleitung ND
 - Bauwerk Wasserversorgung HD
 - Bauwerk Wasserversorgung ND
 - Hydrant
 - Schieber


Die Überbauungsvorschriften und Genehmigungsvermerke sind auf dem Übersichtsplan festgehalten.

Kanton Bern
Gemeinde Wiedlisbach

GENEHMIGT
AWV-Amt für Wasser- und Abfall
des Kantons Bern
Claudia Wiedlisbach, Amtsvorsteherin
Bern, 14. März 2024

**Überbauungsordnung
Detailplan C2**

Öffentlich-rechtliche Sicherung, Wasserversorgung
Bestand | Situation 1:500

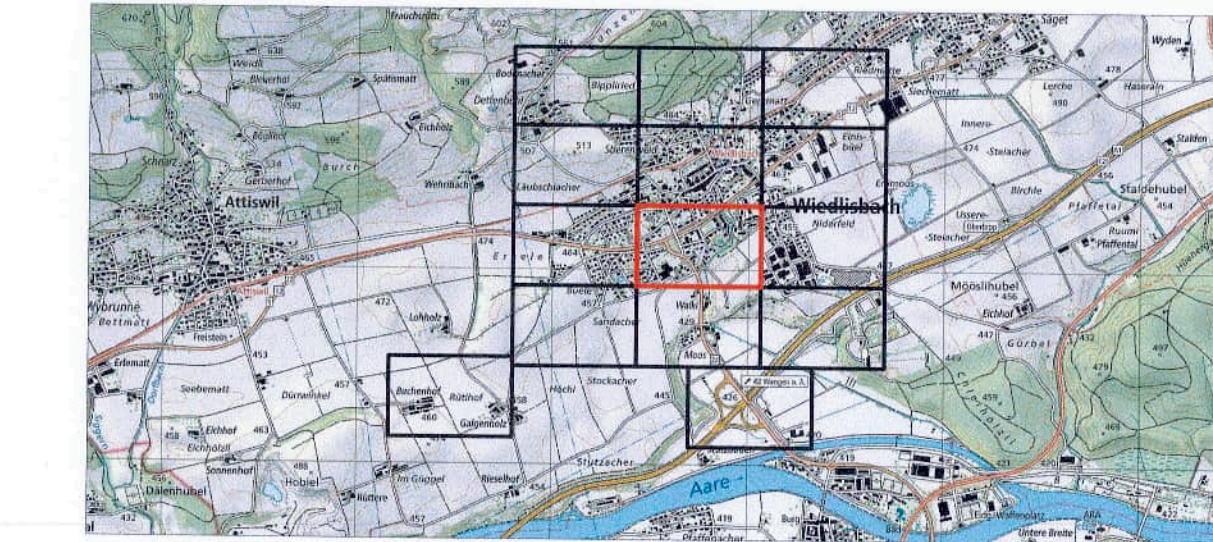

Datum:
Der Nachführungsplan: 28.03.2024
Blü
Daniel Eberhart, RISTAG Ingenieure AG

Legende

- Zu genehmigender Planinhalt**
- Öffentliche Wasserversorgungsanlagen
- HD 100: Gemeinde Wasserleitung HD mit Material und Durchmesser
 - ND 100: Gemeinde Wasserleitung ND mit Material und Durchmesser
 - : Gemeinde Bauwerk Wasserversorgung
 - : Gesicherter Leitungsraum (Baubestand 4.00 m ab Leitungssache)
 - : Baubestand Sonderbauwerke (4.00 m ab Bauwerkskante)
 - : Hydrant mit Nummer
 - : Hauptleitungsschieber

- Orientierender Planinhalt**
- Die eingezeichneten Leitungen sind nicht Bestandteil der vorliegenden UeO.
- : Wasserleitung HD
 - : Wasserleitung ND
 - ▨: Bauwerk Wasserversorgung HD
 - ▨: Bauwerk Wasserversorgung ND
 - : Hydrant
 - : Schieber


Die Überbauungsvorschriften und Genehmigungsvermerke sind auf dem Übersichtsplan festgehalten.

Kanton Bern
Gemeinde Wiedlisbach

GENEHMIGT
GWA Amt für Wasser und Abfall
des Kantons Bern
Christa Wiggli, Amtsvorsitzende
Datum: 14. FEB. 2024

Überbauungsordnung
Detailplan D1

Öffentlich-rechtliche Sicherung, Wasserversorgung
Bestand | Situation 1:500

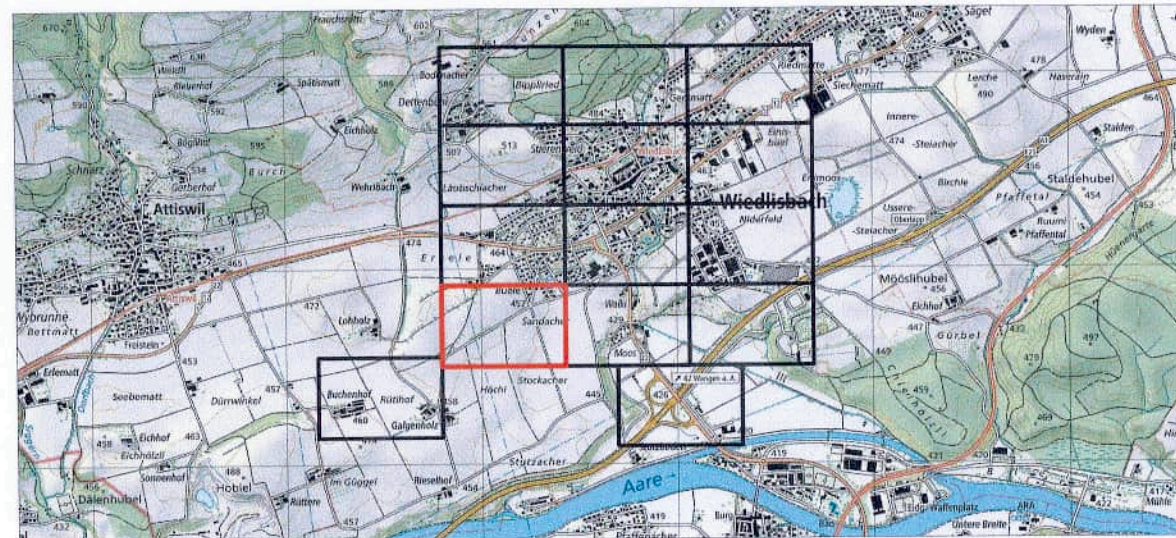

W+H AG
INGENIEURE UND PLANER

Börsenplatz 6
4502 Bärn
Börsenplatz 15
3300 Herzogenbuchsee
www.w-h.ch

Datum: 27. März 2024
Druckdatum: 27. März 2024
Dok. Nr.: 6.645.996
Format: A3/PLA/BE
Zeichner: ALP/FA/BE
Datum: 27. März 2024
Dateiname: Situation_Abgabe_ABW.dwg
Änderungen:



19.11

Daniel Eberhart, RISTAG Ingenieure AG

Legende

Zu genehmigender Planinhalt

Öffentliche Wasserversorgungsanlagen

GD150 Gemeinde Wasserleitung HD mit Material und Durchmesser

GD150 Gemeinde Wasserleitung ND mit Mate

Gemeinde Bauwerk Wasserversorgung

Gesicherter Leitungsraum (Bauabstand 4.00 m ab Leitung)

Bauabstand Sonderba

○ Hydrant mit Nummer

Orientierender Planinhalt

Die eingezeichneten Leitungen sind nicht Bestandteil der vorliegenden UeO

Wasserleitung HD

Wasserleitung ND

 Bauwerk Wasserversorgung HD

 Bauwerk Wasserversorgung ND


Hydrant

Schieber

Die Überbauungsvorschriften und Genehmigungsvermerke sind auf dem Übersichtsplan festgehalten.




Kanton Bern
Gemeinde Wiedlisbach

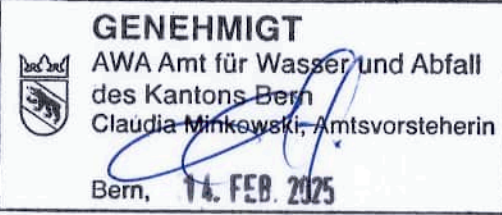

Überbauungsordnung Detailplan D2

Öffentlich-rechtliche Sicherung, Wasserversorgung
Bestand | Situation 1:500

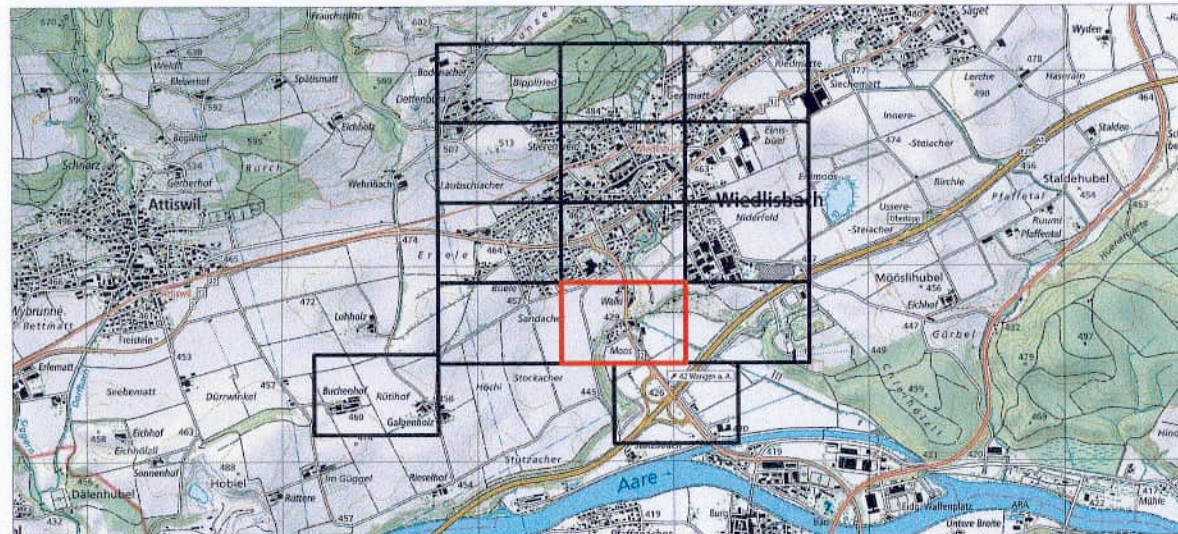

W+H AG
INGENIEURE UND PLANER

Bühlalpstrasse 6

4562 Biberist
Bühlstrasse 15

3360 Herzogenbuchsee

www.w-h.ch


Datum: 27. März 2024

Doc. Nr.: 65451906

Format : 90/168

Dateiname : Situation_Abge

Ergebnisse:

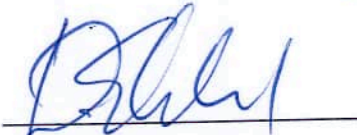Datum:
Der Nachfühungsgeometer: 28.03.2024

Daniel Eberhart, RSTAG Ingenieure AG

Legende

- Zu genehmigender Planinhalt**
- Öffentliche Wasserversorgungsanlagen
- HD100 — Gemeinde Wasserleitung HD mit Material und Durchmesser
 - ND100 — Gemeinde Wasserleitung ND mit Material und Durchmesser
 - Gemeinde Bauwerk Wasserversorgung
 - Gesicherter Leitungsraum (Bauabstand 4.00 m ab Leitungssache)
 - Bauabstand Sonderbauwerke (4.00 m ab Bauwerkskante)
 - Hydrant mit Nummer
 - Hauptleitungsschieber

Orientierender Planinhalt

Die eingezeichneten Leitungen sind nicht Bestandteil der vorliegenden UeO.

- Wasserleitung HD
- Wasserleitung ND
- Bauwerk Wasserversorgung HD
- Bauwerk Wasserversorgung ND
- Hydrant
- Schieber


Die Überbauungsvorschriften und Genehmigungsvermerke sind auf dem Übersichtsplan festgehalten.

 Kanton Bern
Gemeinde Wiedlisbach

GENEHMIGT
AWA-Amt für Wasser und Abfall
des Kantons Bern
Gross- und Klein- / Anstaltsbereich
Bem. 1.1. FEB. 2025

Überbauungsordnung
Detailplan D3

Öffentlich-rechtliche Sicherung, Wasserversorgung
Bestand | Situation 1:500

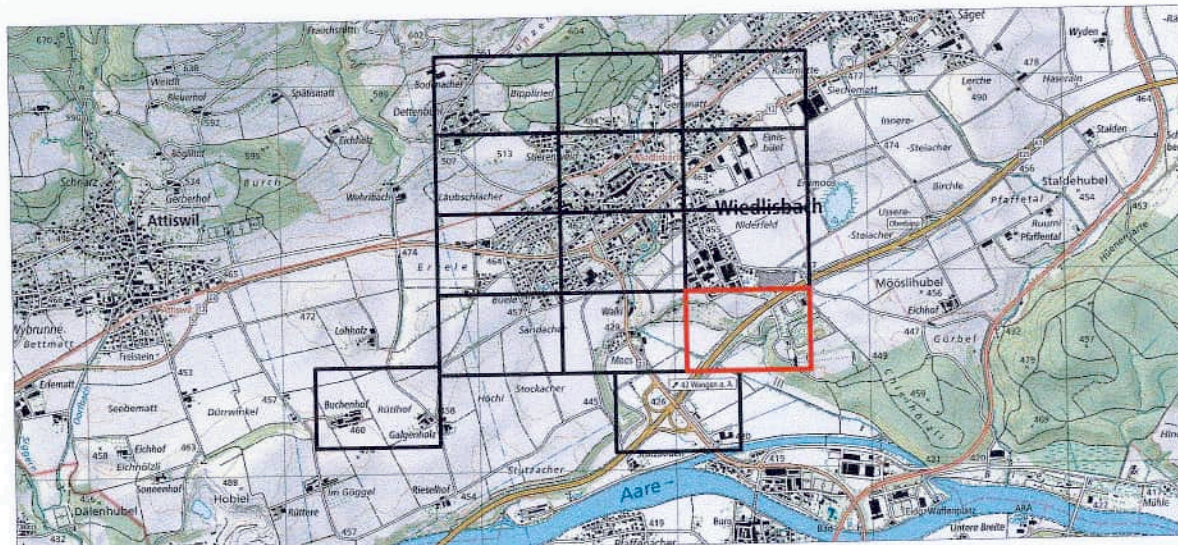

W+H AG
INGENIEURE UND PLANER

Bürschliplatzstrasse 6
1410 Blarney
Blarneystrasse 15
2300 Herzogenbuchholz
www.w-h.ch

Datum: 27. März 2024
Druckdatum: 27. März 2024
Dok. Nr.: 0.000.195
Format: A3
Zeichner: JAW/EA/DE
Dateiname: Situation_Algatte_ABW.dwg
Änderungen:

Datum:
Der Nachführungsometer: 28.03.2024

Daniel Eberhart, RISTAG Ingenieure AG

Legende

- Zu genehmigender Planinhalt**
- Öffentliche Wasserversorgungsanlagen
-  Gemeinde Wasserleitung HD mit Material und Durchmesser
 -  Gemeinde Wasserleitung ND mit Material und Durchmesser
 -  Gemeinde Bauwerk Wasserversorgung
 -  Gesicherter Leitungsraum (Baubstand 4.00 m ab Leitungssache)
 -  Baubstand Sonderbauwerke (4.00 m ab Bauwerkskante)
 -  Hydrant mit Nummer
 -  Hauptleitungsschieber

Orientierender Planinhalt

Die eingezeichneten Leitungen sind nicht Bestandteil der vorliegenden UeO.

-  Wasserleitung HD
-  Wasserleitung ND
-  Bauwerk Wasserversorgung HD
-  Bauwerk Wasserversorgung ND
-  Hydrant
-  Schieber


Die Überbauungsvorschriften und Genehmigungsvermerke sind auf dem Übersichtsplan festgehalten.

Kanton Bern
Gemeinde Wiedlisbach

GENEHMIGT
AWA Amt für Wasser und Abfall
des Kantons Bern
Christa Müller-Greif, Amtsratspräsidentin
Bern, 14. FEB. 2025

Überbauungsordnung
Detailplan E1

Öffentlich-rechtliche Sicherung, Wasserversorgung
Bestand | Situation 1:500

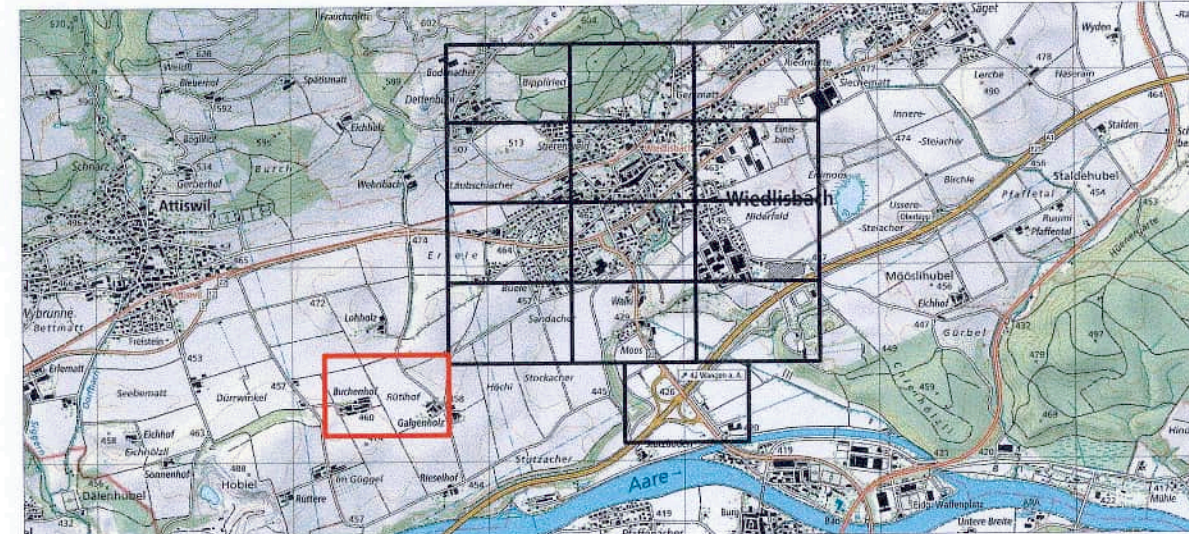


W+H AG
INGENIEURE UND PLANER

Bühlalpstrasse 6
4002 Birsfelden
Bräustube 15
3300 Herzogenbuchsee
www.w-h.ch

Datum: 27. März 2024
Druckdatum: 27. März 2024
Dok. Nr.: 61451199
Format: A3/100
Zeichner: BAUTFA/EE
Dateiname: Situation_Algabe_ABW.dwg
Änderungen:

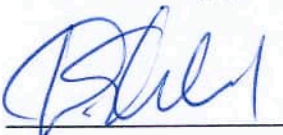

Datum:
Der Nachfühungsometer: 28.03.2024

Daniel Eberhart, RISTAG Ingenieure AG

- Legende**
- Zu genehmigender Planinhalt**
- Öffentliche Wasserversorgungsanlagen
- GD120 — Gemeinde Wasserleitung HD mit Material und Durchmesser
 - GD150 — Gemeinde Wasserleitung ND mit Material und Durchmesser
 - Gemeinde Bauwerk Wasserversorgung
 - Gesicherter Leitungsraum (Baubestand 4.00 m ab Leitungssache)
 - Baubestand Sonderbauwerke (4.00 m ab Bauwerkskante)
 - Hydrant mit Nummer
 - ⊕ Hauptleitungsschieber
- Orientierender Planinhalt**
- Die eingezeichneten Leitungen sind nicht Bestandteil der vorliegenden UeO.
- Wasserleitung HD
 - Wasserleitung ND
 - ▨ Bauwerk Wasserversorgung HD
 - ▨ Bauwerk Wasserversorgung ND
 - Hydrant
 - ⊕ Schieber


Die Überbauungsvorschriften und Genehmigungsvermerke sind auf dem Übersichtsplan festgehalten.

 Kanton Bern
Gemeinde Wiedlisbach

GENEHRMIGT
WA-Amt für Wasser und Abfall
des Kantons Bern
Stabschefin/Verwaltung
Datum: 16. FEB. 2024

Überbauungsordnung
Detailplan E2

Öffentlich-rechtliche Sicherung, Wasserversorgung
Bestand | Situation 1:500

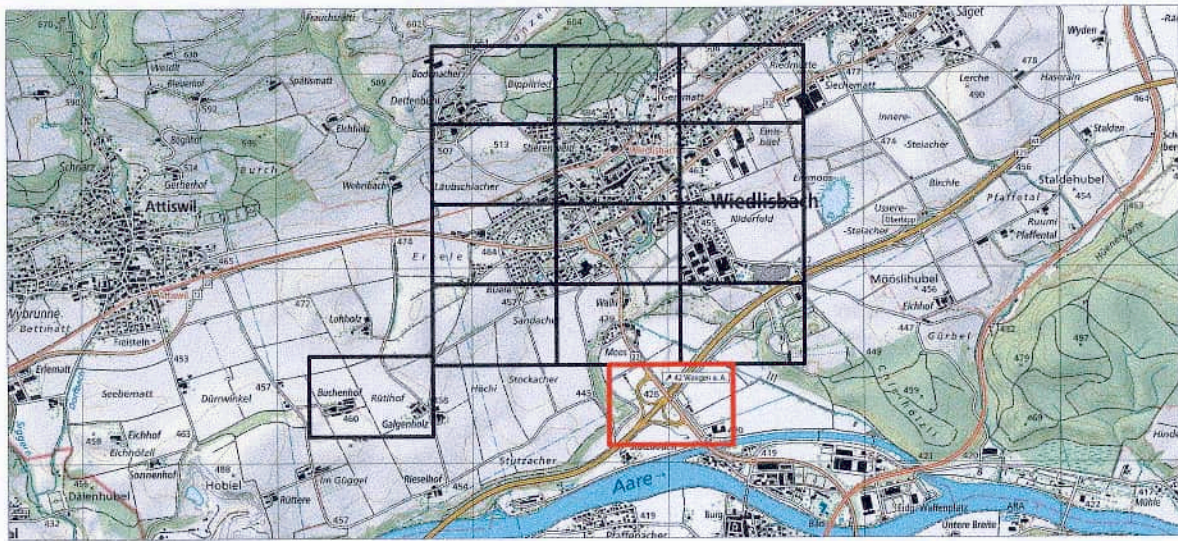

W+H AG
INGENIEURE UND PLANER

Datum: 27. März 2024
Druckdatum: 27. März 2024
Dok. Nr.: 6.645.196
Formel: 30/160
Zeichner: BAUFASCE
Datenname: Situation_Abgabe_ABW.dwg
Änderungen:

Bürostrasse 6
4502 Bärnt
Bürostrasse 15
3300 Herzogenbuchsee
www.w-h.ch

