



Detailerschliessung Bauzone Dorf Überbauungsordnung Nr. 15

BAUPROJEKT


Situation 1:200
Erschliessungsstrasse mit Werkleitungen

Beilage 1

bd BÜHRER + DÄLLENBACH INGENIEURE AG Höchststrasse 6 / Postfach 3612 Steffisburg Tel. 033 437 46 37 Fax 033 437 36 38 www.bd-ing.ch info@bd-ing.ch					Plan-Nr.: 30027.310 Format: 60 x 147 Sachbearbeiter: Bruno Näf
Mod.	Dat.	Gepr.	Freigebe.	Datum	Bemerkungen
MMe	Nf	DA		19.5.2000	
A	SW	Nf	DA	22.8.2000	Vorprüfung
B	MMe	Nf	DA	3.11.2000	Genehmigungsexemplar
C					
D					

Legende:

Bestehend:	Projekt:	
		Fahrbahn/Gehwege
		Gebäude
		Wirkungsbereich der Überbauungsordnung
		Wirkungsbereich der Sauberwasserableitung
		Erschliessungsstrasse mit Wendepunkt. Übernahme durch die Gemeinde nach Bauvollendung zu Eigentum und Unterhalt
		Einschnittböschungen (Vorübergehend für Strassenbau)
		Randabschluss: Schalenstein Typ 12 mit Angabe Anschlaghöhe in cm.
		Baulinie (Bereich Kantonsstrasse = 5m ab Strassenrand)
		Privater Weganschluss
		Gebäude: Lage provisorisch, Separates Baubewilligungsverfahren
		Baufelder
		Bäume
		Abwasser
		Schmutzwasserleitung (SM)
		Übernahme durch die Gemeinde nach Bauvollendung zu Eigentum und Unterhalt
		Schmutzwasserleitung privat
		Sauberwasserleitung (SA) mit Einlaufschacht
		Übernahme durch die Gemeinde nach Bauvollendung zu Eigentum und Unterhalt
		Sauberwasserleitung privat
		Kontrollschacht
		Elektroleitung mit Kabelschacht und Kandelaber
		Fernmeldeanlage mit Kabelschacht
		Trinkwasserleitung mit Schieber und Hydrant
		Höhen über Meer
		Gefälle mit Fliessrichtung

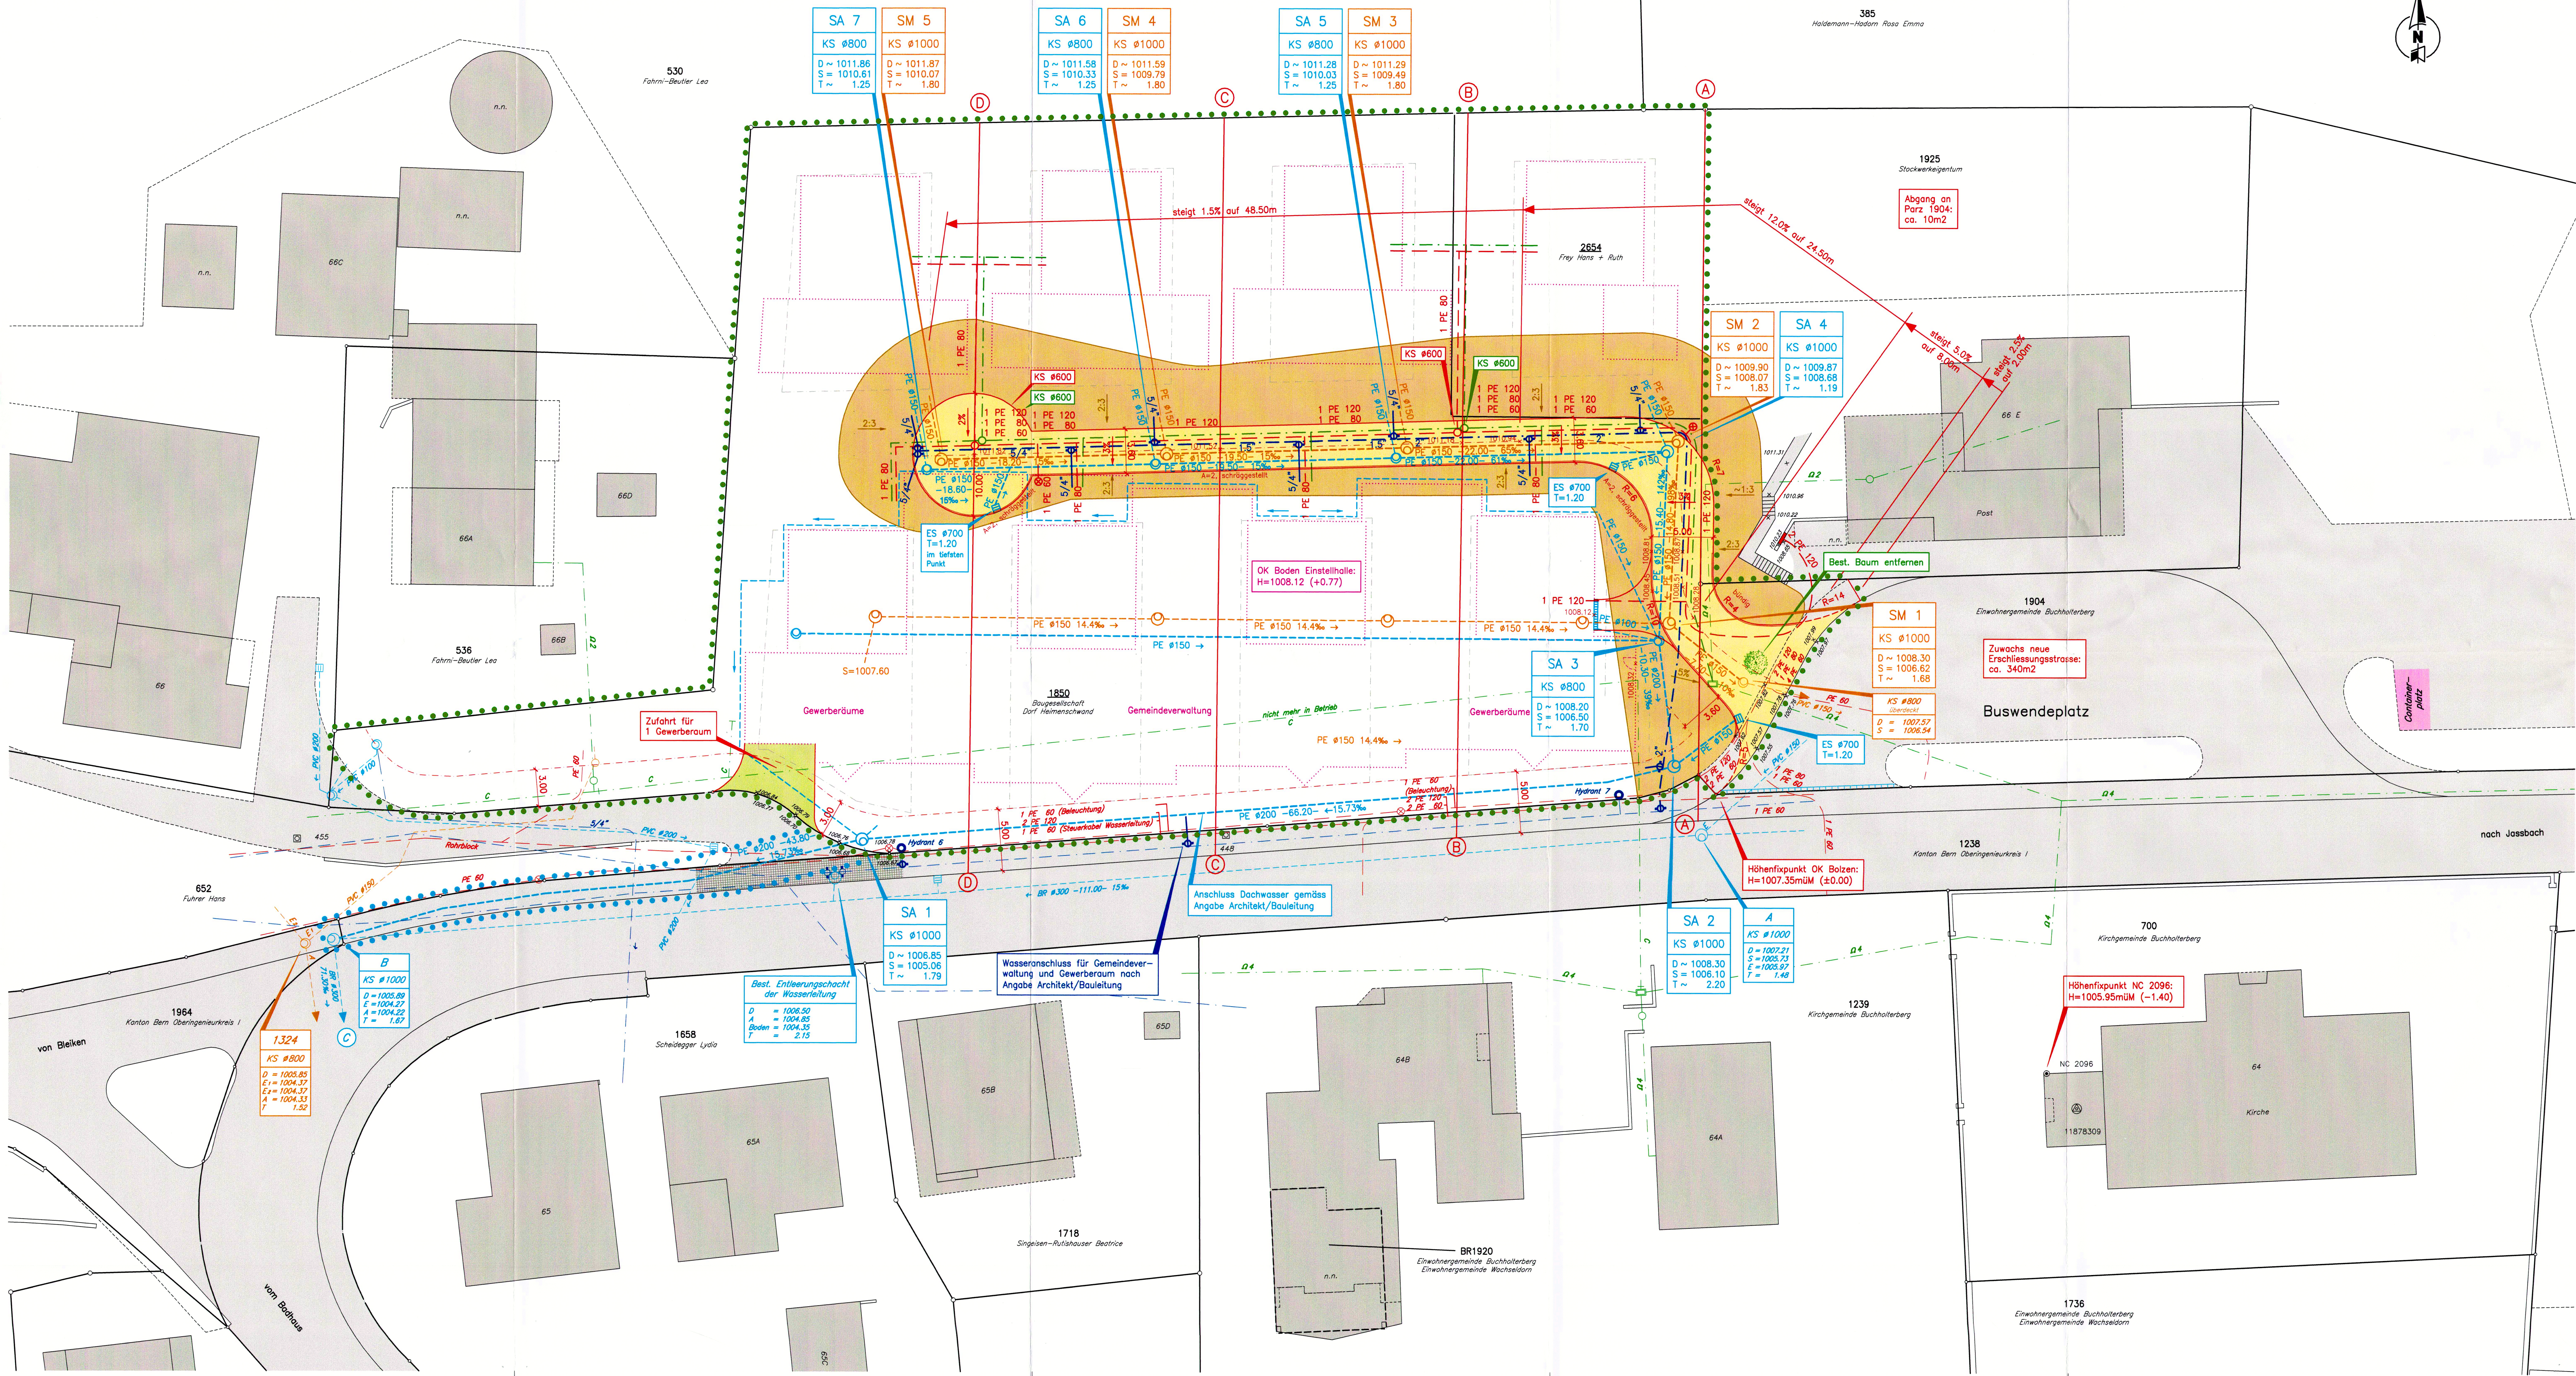

GENEHMIGUNGSVERMERKE:

Mitwirkungsverfahren vom keines
Vorprüfung vom 28. August 2000
Publikation im Amtsblatt vom 23.9.00, im Amtsanzeiger vom 21. u. 28.9.00
Persönliche Benachrichtigung der Grundeigentümer am _____
Öffentliche Auflage der Pläne vom 25.9.00 bis 25.10.00

Einspracheverhandlung am -
Rechtsverwahrungen 0
Erledigte Einsprachen 0
Unerledigte Einsprachen 0

Beschlossen durch den Gemeinderat am 31.10.2000

Namens des Gemeinderates
Präsident Sekretärin

Die Richtigkeit der Angaben bescheinigt:
Heimenschwand den 20.11.00 Die Gemeindeschreiberin

GENEHMIGT DURCH DAS AMT FÜR
GEMEINDEN UND RAUMORDNUNG

18. Mai 2001

Die Bauherrschaft Parzelle 1850:
Baugesellschaft Dorf Heimenschwand

Einwohnergemeinde Buchholterberg Parzelle 1904:
Der Präsident: Die Sekretärin:

Stockwerkeigentum Parzelle 1925:
Einwohnergemeinde Buchholterberg:
Der Präsident: Die Sekretärin:

Schweizerische Post, Immobilien Region Mitte

Fuhrer Hans Parzelle 652: