



GEMEINDE

Gemeinde Eriz

ÜBERBAUUNGSORDNUNG

"Stockweidli"

Überbauungsplan

mit Zonenplanänderung

Nr. 4

1:500

Sept. 88

UeP₄

Legende :

BAUTEN / NUTZUNG

Wirkungsbereich der Überbauungsordnung

Baufelder 1 - 4 für Wohnbauten

ERSCHLIESSUNG

Firstrichtung

öffentl. Fussweg

Anbaubereiche

bestehendes Fahrwegrecht z.G. Parz. Nr. 113

Baufeld für öffentl. Schutzraumanlage


Garagenbereiche

Stützmauern Garagen

Die Ueberb.ordnung beinhaltet:

- Überbauungsplan UeP Nr. 4
- Ueberb.vorschriften Nr. 4

Kohli + Recher, Architekten + Planer, Blumenstein + Steffisburg
Bearbeitung: Badstrasse, 3638 Blumenstein 033 / 56 22 73

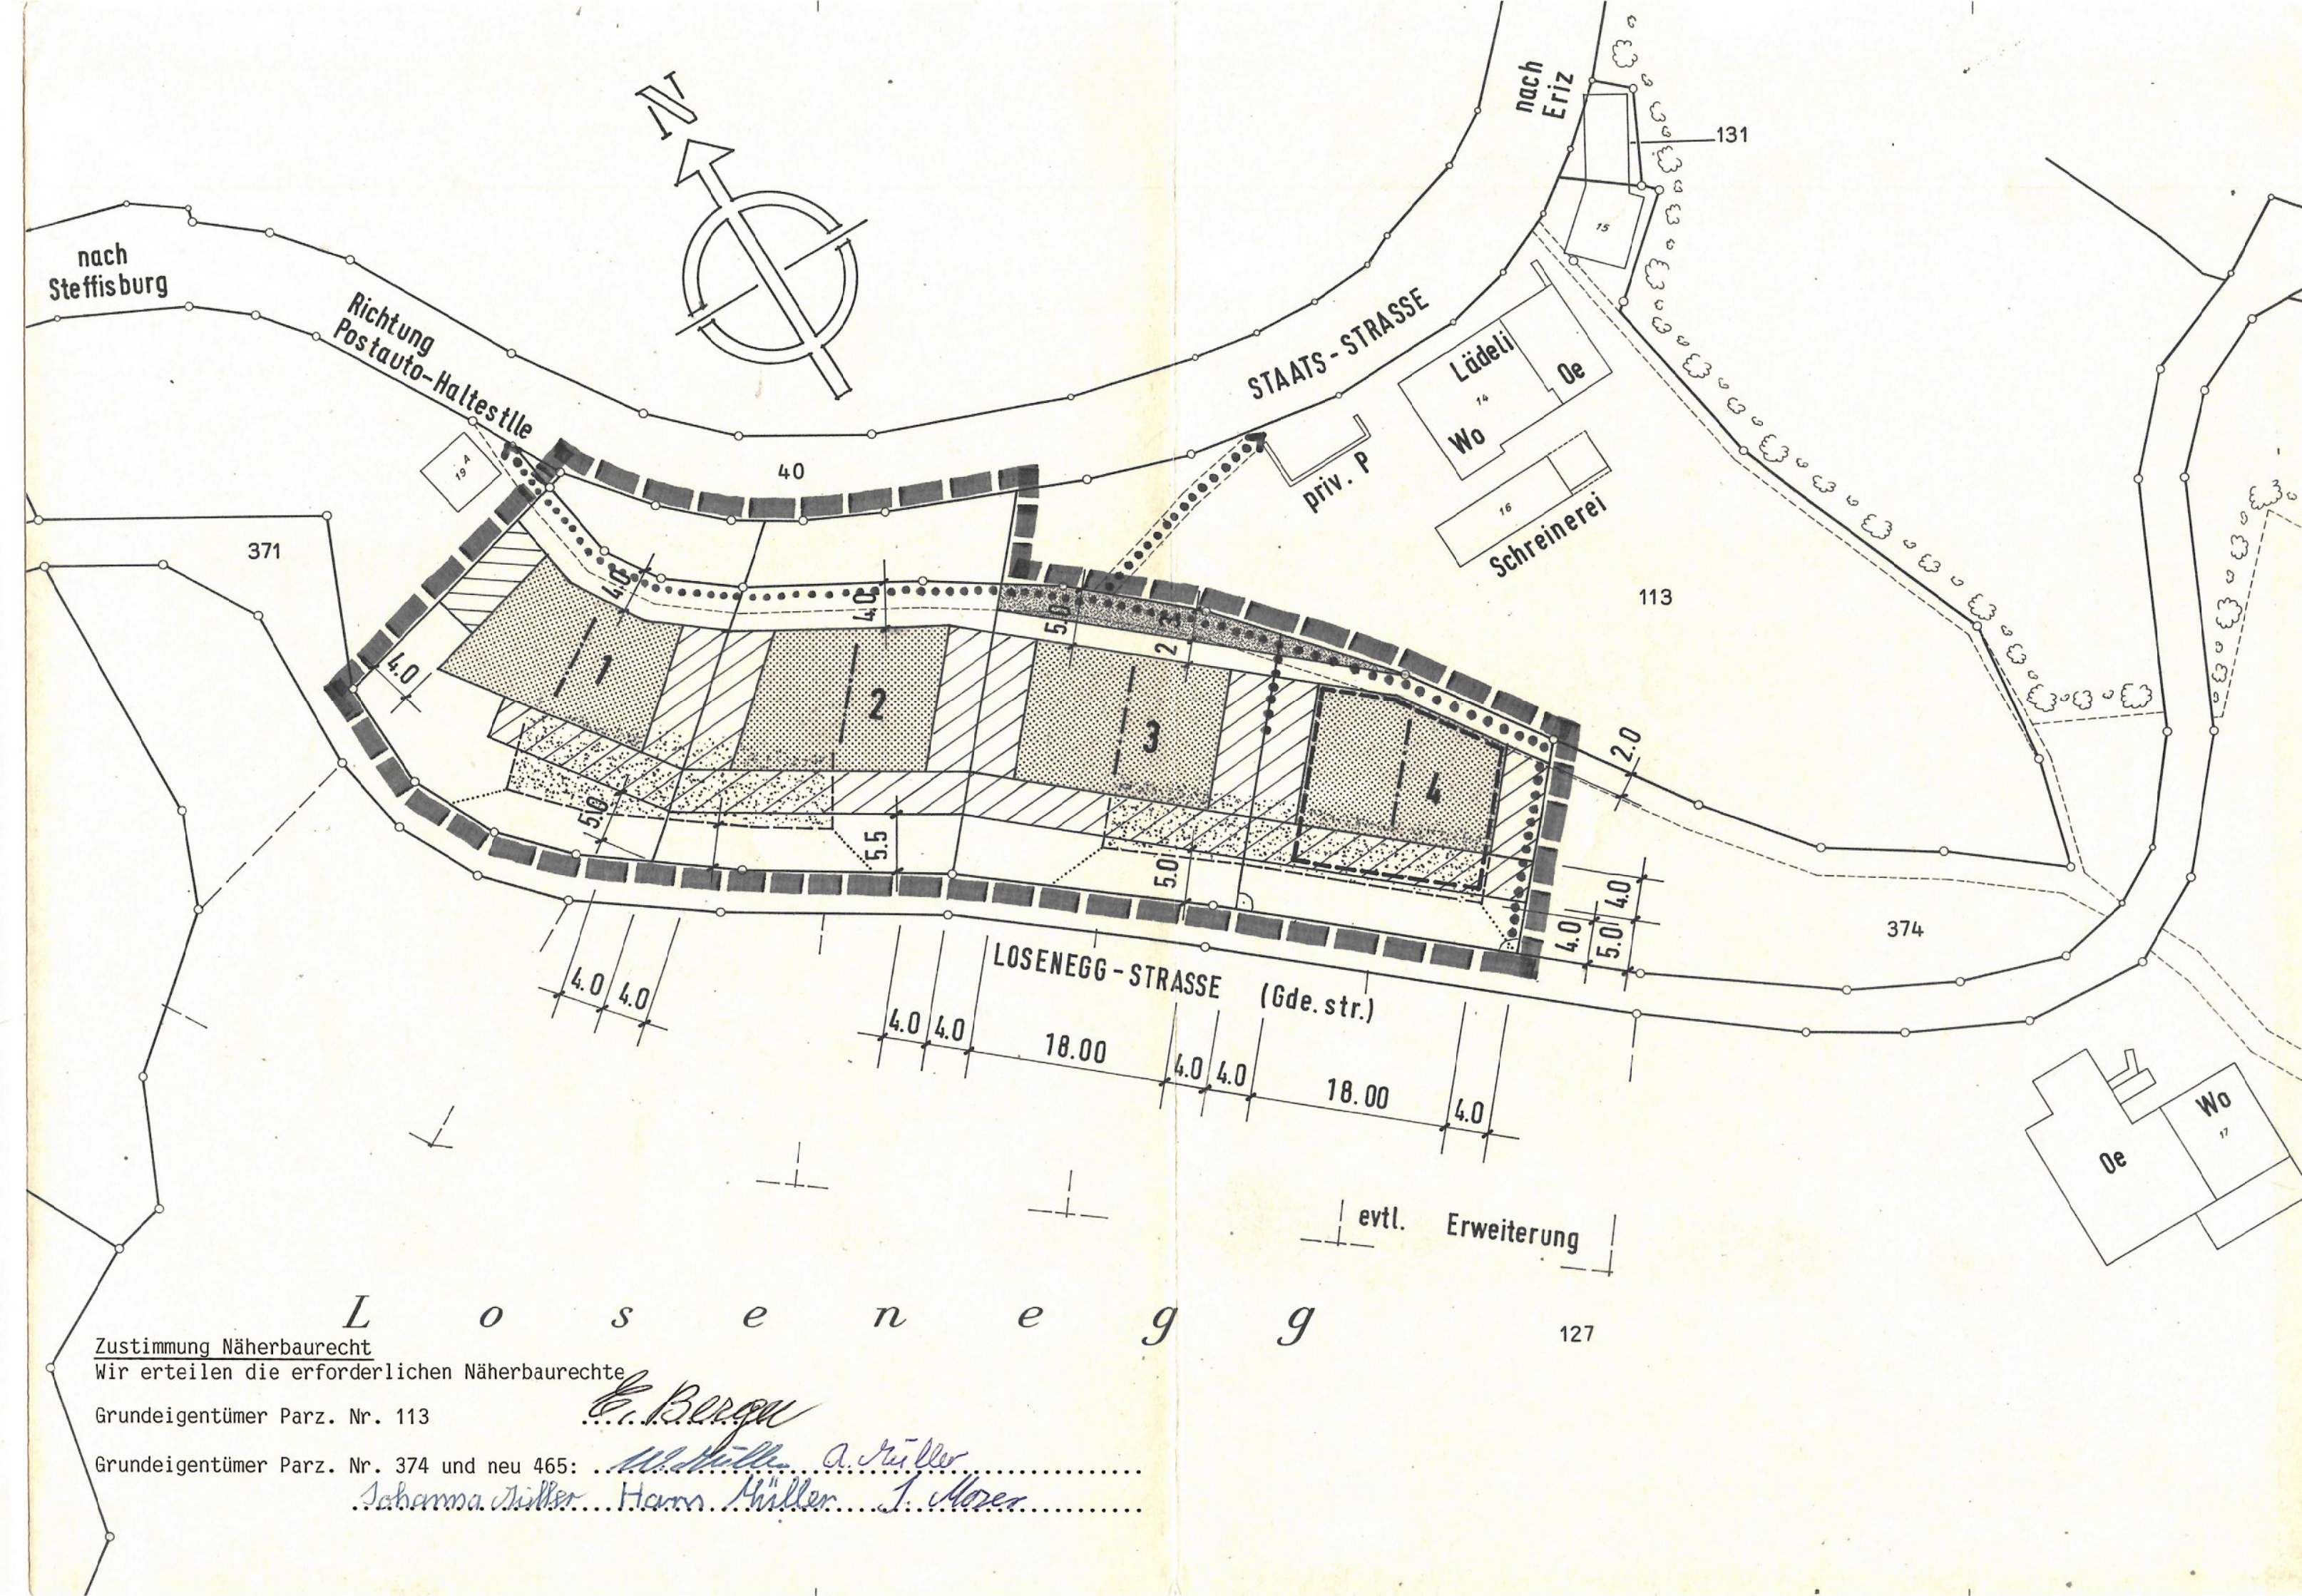

Zustimmung Näherbaurecht
Wir erteilen die erforderlichen Näherbaurechte

Grundeigentümer Parz. Nr. 113

Grundeigentümer Parz. Nr. 374 und neu 465:

Schanna Müller, Hans Müller, J. Meyer

Genehmigungsvermerke

Vorprüfung vom 12. Sept. 88

Publikation im Amtsblatt vom 15. Okt. 88, im Amtsanzeiger vom 13. Okt. 88

Öffentliche Auflage der Überbauungsordnung vom 15. Okt. bis 14. Nov. 88

Einspracheverhandlung am -

Rechtsverwahrungen -

Erledigte Einsprachen -

Un erledigte Einsprachen -

BESCHLOSSEN DURCH DEN GEMEINDERAT AM 28. September 1988

BESCHLOSSEN DURCH DIE GEMEINDEVERSAMMLUNG AM 10. Dez. 88

Namens der Einwohnergemeinde Eriz:

der Präsident:

der Sekretär:

Die Richtigkeit dieser Angaben bescheinigt:

Eriz, den 23. Jan. 1989, der Gemeindeschreiber:

GENEHMIGT DURCH DIE
KANTONALE BAUDIREKTION

GENEHMIGT gemäss

Beschluss vom 25. Mai 1989

BAUDIREKTION DES KANTONS BERN

Der Direktor: