

Urschrift

4/3.4  
2

EINWOHNERGEMEINDE

ERIZ

## Ueberbauungsordnung "Stockweidli"

Änderung / Erweiterung der UeO vom 10.12.88

Auflage-Fassung vom März 1996

vom Gemeinderat am 04. April 1996 verabschiedet

Ueberbauungsplan 1:500

KOHLI + RECHER Architekten HTL / Planer BSP Mühleweg 8 3612 Steffisburg  
Tf 033 / 38 22 55 Fx 033 / 38 22 58

Bearbeitung : Erich Kohli Arch. HTL / Planer BSP

## GENEHMIGUNGSVERMERKE

VORPRÜFUNG VOM 27. FEBRUAR 1996

PUBLIKATION IM AMTSBLATT VOM 2.4.96 IM AMTSANZEIGER 1.4./12.4.96

ÖFFENTLICHE AUFLAGE VOM 4.4. BIS 4.5.1996

ERLEDIGTE EINSPRACHEN : KEINE EINGEGANGEN

UNERLEDIGTE EINSPRACHEN : KEINE EINGEGANGEN

RECHTSVERWAHRUNGEN : KEINE EINGEGANGEN

BESCHLOSSEN DURCH DEN GEMEINDERAT ERIZ

AM 4.4.1996

NAMENS DES GEMEINDERATES

DER PRÄSIDENT :

DER SEKRETÄR :

BESCHLOSSEN DURCH DIE GEMEINDEVERSAMMLUNG ERIZ

AM 31.5.1996

NAMENS DER GEMEINDE ERIZ

DER PRÄSIDENT :

DER SEKRETÄR :

DIE RICHTIGKEIT DIESER ANGABEN BESCHEINIGT ;

ERIZ, DEN 25.6.1996 DER GEMEINDESCHREIBER :


GENEHMIGT DURCH DAS AMT FÜR GEMEINDEN UND RAUMORDNUNG

STEMPEL / UNTERSCHRIFT

GENEHMIGT durch das Amt für  
Gemeinden und Raumordnung

am: 24. Juli 1996

i.v. [Signature]

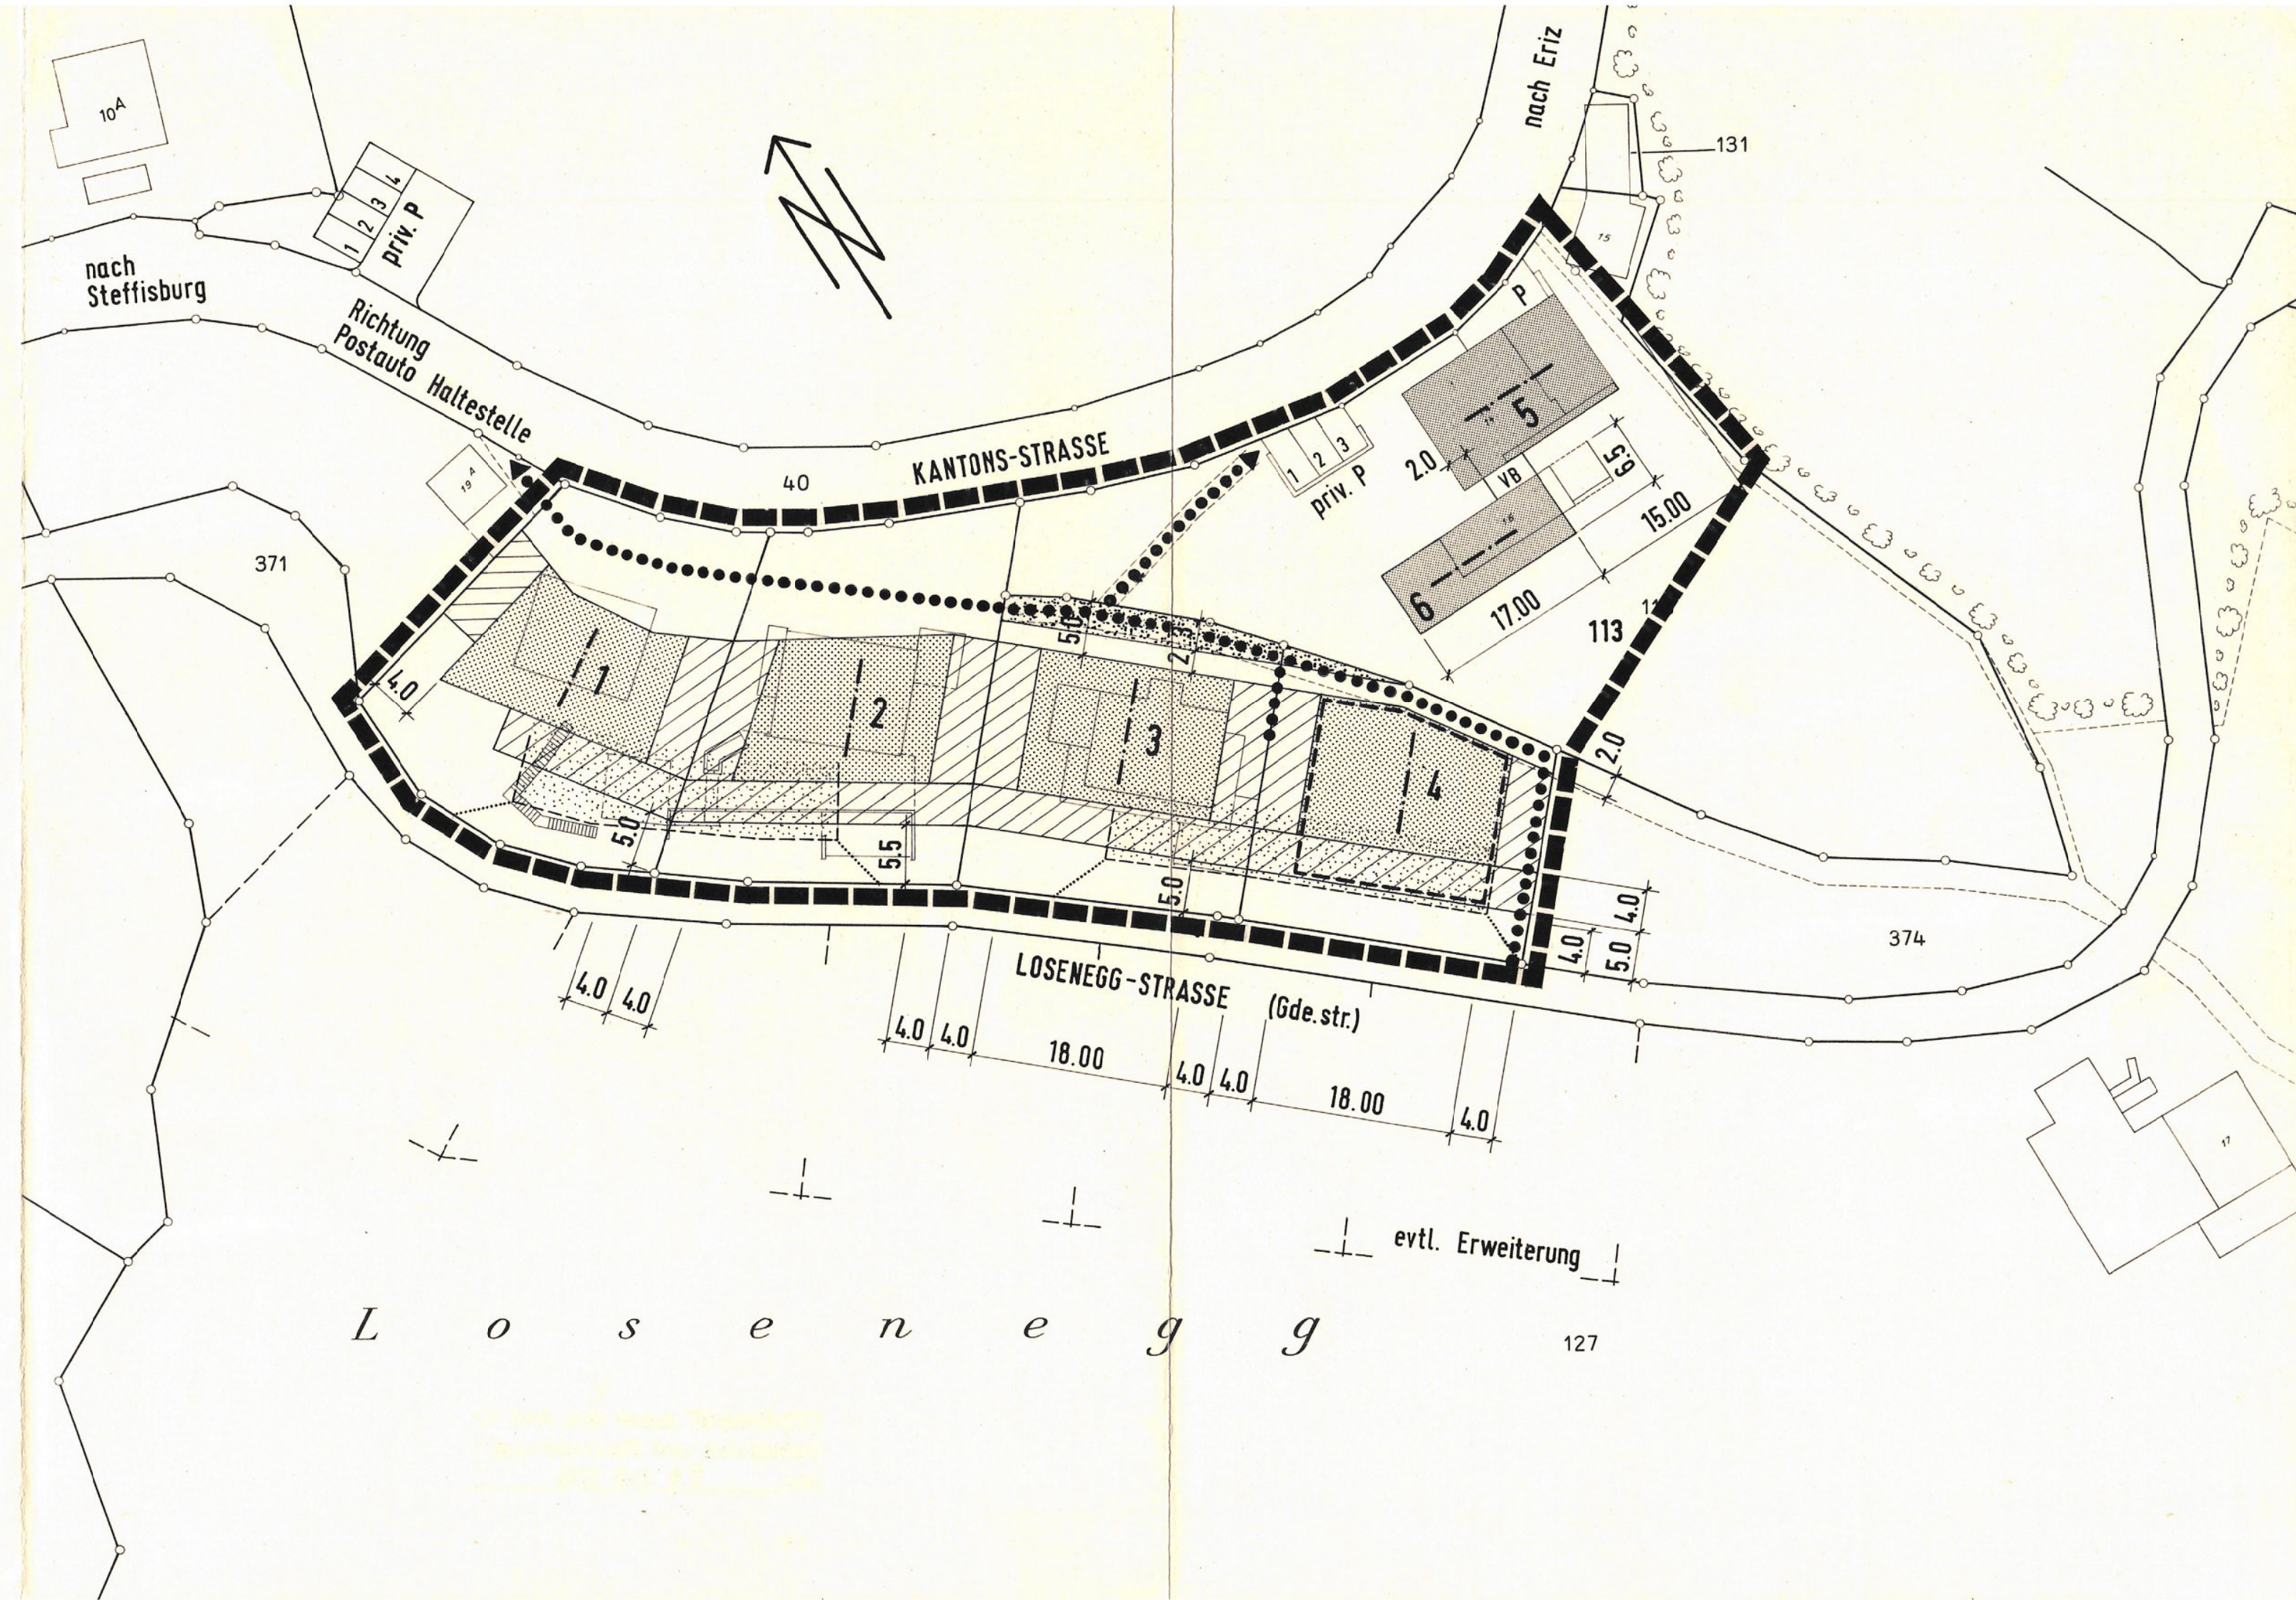

## LEGENDE

Wirkungsbereich der Ueberbauungsordnung

### BAUTEN / NUTZUNG

Baufelder 1-4

neue Baufelder 5 und 6

Firstrichtung

Anbaubereiche

Baufeld für öffentliche Schutzraumanlage

Garagenbereiche

Stützmauern Garagen

### ERSCHLIESSUNG

öffentlicher Fusswegrecht

Fahwegrecht z.G. Parz. Nr. 113