


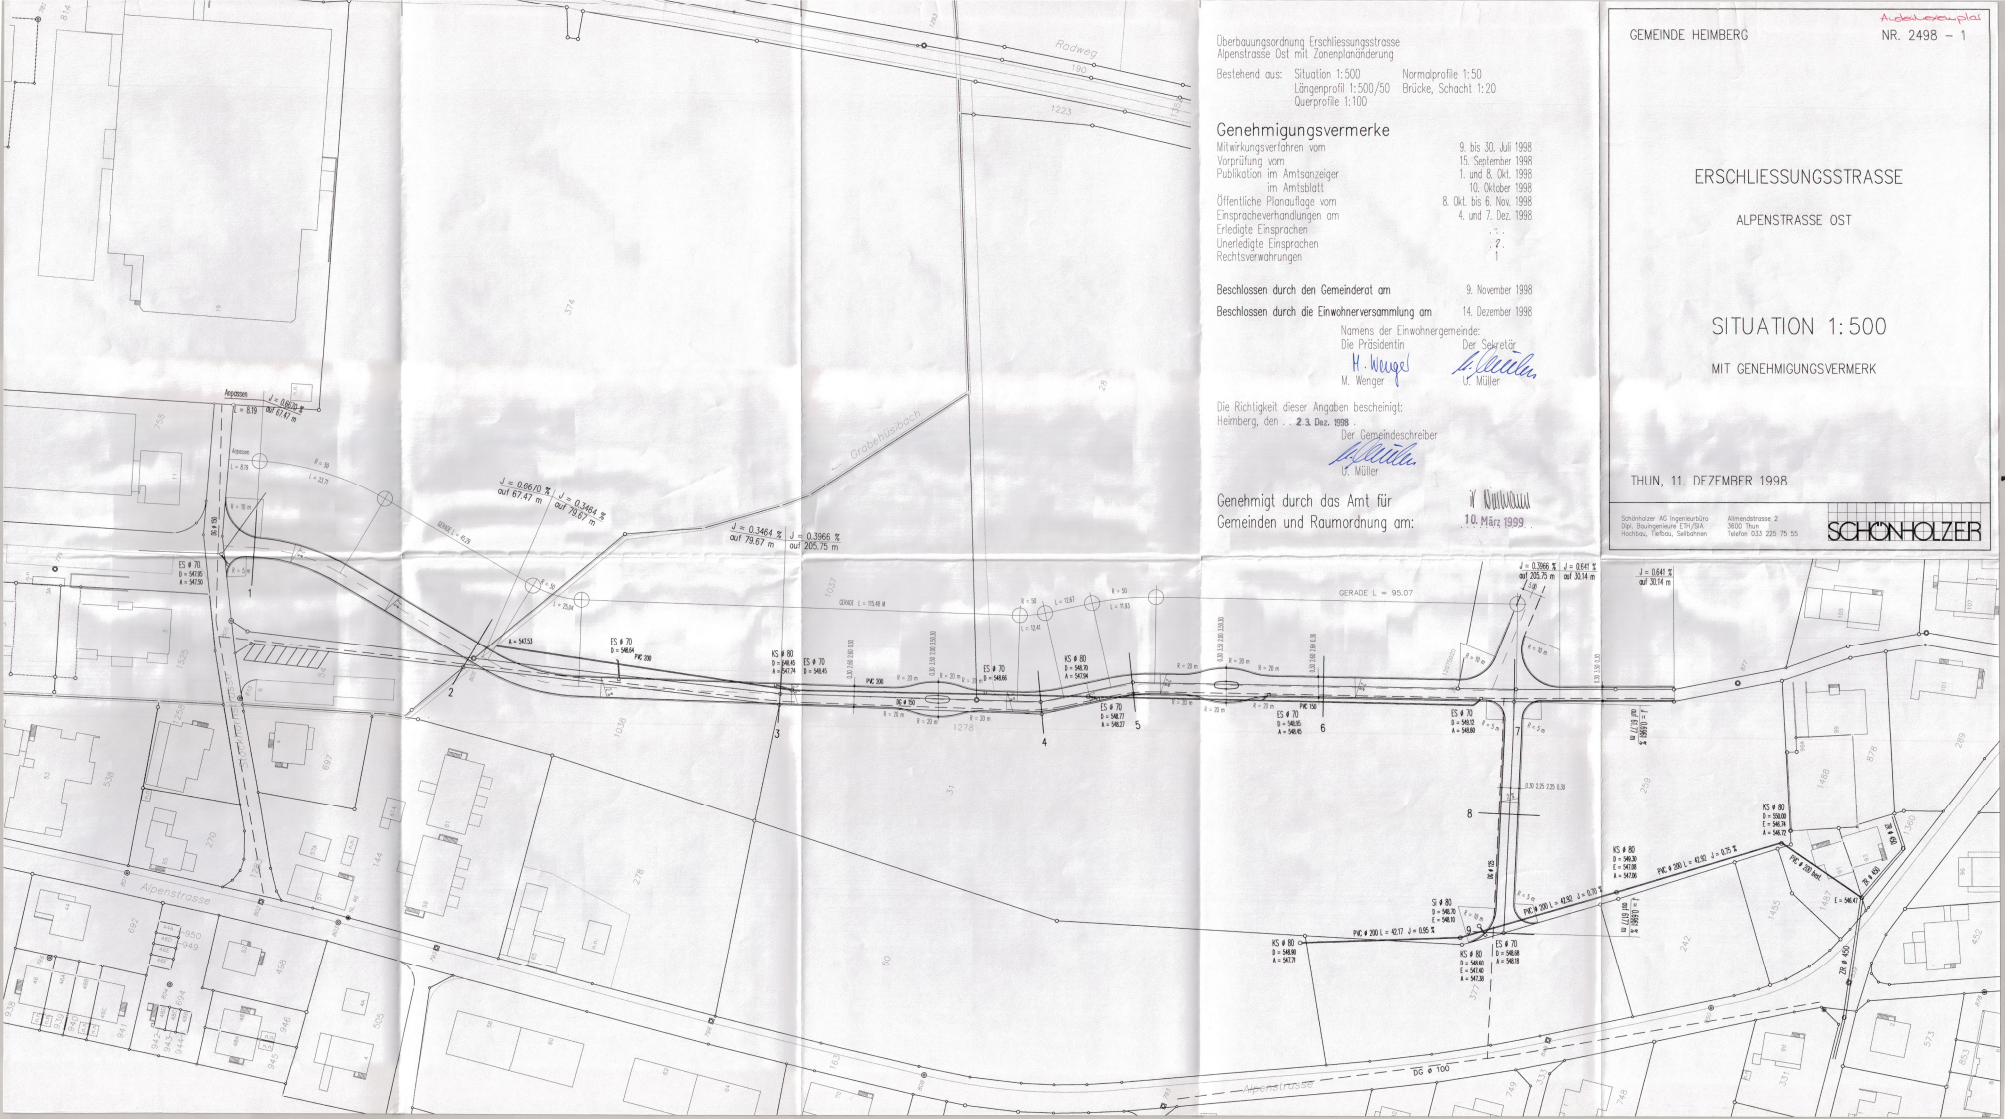

Überbauungsordnung Erschliessungsstrasse
Alpenstrasse Ost mit Zonenplanänderung
Bestehend aus: Situation 1:500 Normalprofil 1:50
Längenprofil 1:500/50 Brücke, Schacht 1:20
Querprofile 1:100

Genehmigungsvermerke
Mitwirkungsverfahren vom 9. bis 30. Juli 1998
Vorprüfung vom 15. September 1998
Publikation im Amtsanzeiger 1. und 8. Okt. 1998
im Amtsblatt 10. Oktober 1998
Öffentliche Planauflage vom 8. Okt. bis 6. Nov. 1998
Einspracheverhandlungen am 4. und 7. Dez. 1998
Erladigte Einsprachen
Unerladigte Einsprachen
Rechtsverwarungen

Beschlossen durch den Gemeinderat am 9. November 1998
Beschlossen durch die Einwoherversammlung am 14. Dezember 1998

Namens der Einwohnergemeinde:
Die Präsidentin Der Sekretär
H. Wenger *A. Bach*
M. Wenger U. Müller

Die Richtigkeit dieser Angaben bescheinigt:
Heimberg, den 2.3. Dez. 1998
Der Gemeindegemeinder
A. Müller
U. Müller

Genehmigt durch das Amt für
Gemeinden und Raumordnung am: 10. März 1999

GEMEINDE HEIMBERG

NR. 2498 - 1

ERSCHLIESSUNGSSTRASSE

ALPENSTRASSE OST

SITUATION 1:500

MIT GENEHMIGUNGSVERMERK

THUN, 11. DEZEMBER 1998

SCHÖNOLZER

SCHÖNOLZER AG Ingenieurbüro

Telefon 033 225 75 55

ERSCHLIESSUNGSSTRASSE

ALPENSTRASSE OST

LÄNGENPROFIL 1:500/50

THUN, 11. DEZEMBER 1998



SCHONHOLZER

Überbauungsordnung Erschliessungsstrasse
Apenstrasse Ost mit Zonenplanänderung

Bestehend aus: Situation 1:500 Normalprofil 1:50
Längsprofil 1:500/50 Brücke, Schacht 1:2
Quersprofile 1:100

Genehmigungsvermerke

Mitwirkungsverfahren vom	9. bis 30. Jul. 1998
Vorprüfung vom	15. September 1998
Publikation im Amtsblatt	1. und 8. Okt. 1998
im Amtsblatt	10. Oktober 1998
Öffentliche Planauffage vom	8. Okt. bis 6. Nov. 1998
Einspracheverhandlungen am	4. und 7. Dez. 1998
Erliegte Einsprachen	17
Unerlegte Einsprachen	2
Rechtsverwehrungen	1




Namens der Einwohnergemeinde
Die Präsidentin Der
M. Neger U.



Die Richtigkeit dieser Angaben bescheinigt:

Der Gemeindevorstand:
U. Müller
U. Müller

Genehmigt durch das Amt für
Gemeinden und Raumordnung a

10. März 1999

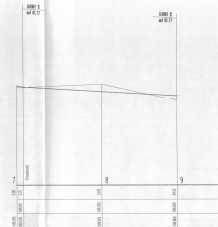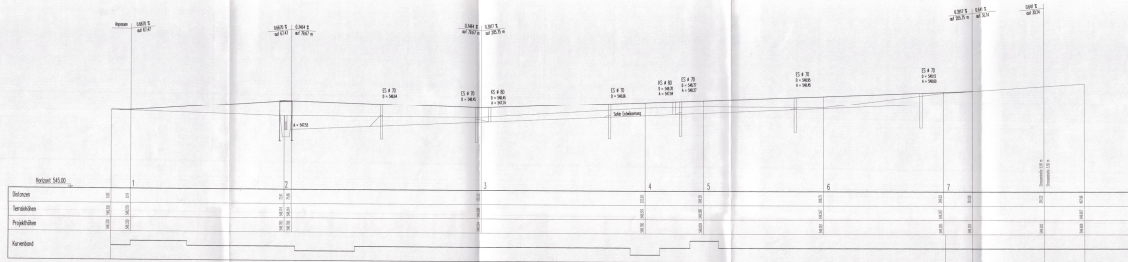

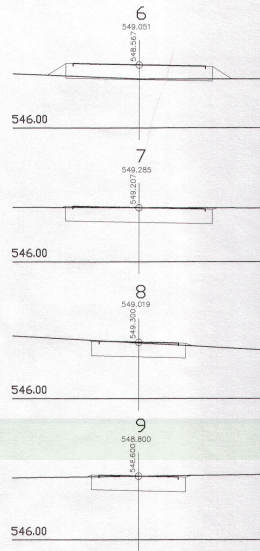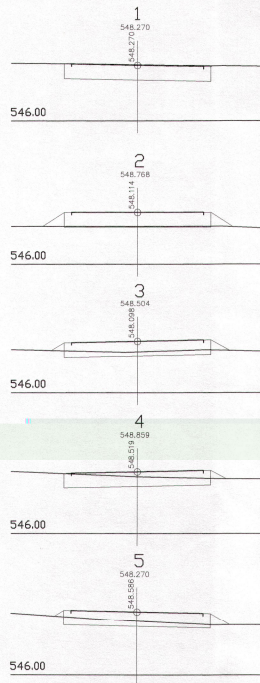

Überbauungsordnung Erschliessungsstrasse
Alpenstrasse Ost mit Zonenplanänderung

Bestehend aus: Situation 1:500
Längenprofil 1:500/50
Querprofile 1:100

Genehmigungsvermerke

Mitwirkungsverfahren vom 9. bis 30. Juli 1998
Vorprüfung vom 15. September 1998
Publikation im Amtsanzeiger 1. und 8. Okt. 1998
im Amtsblatt 10. Oktober 1998
Öffentliche Planaufgabe vom 8. Okt. bis 6. Nov. 1998
Einspracheverhandlungen am 4. und 7. Dez. 1998
Erledigte Einsprachen . . .
Unerledigte Einsprachen . 2 .
Rechtsverwahrungen 1

Beschlossen durch den Gemeinderat am 9. November 1998

Beschlossen durch die Einwohnergemeinde am 14. Dezember 1998

Namens der Einwohnergemeinde:

Die Präsidentin

M. Wenger
M. Wenger

Der Sekretär

U. Müller
U. Müller

Die Richtigkeit dieser Angaben bescheinigt:
Heimberg, den . . . 23. Dez. 1998.

Der Gemeindegemeinderat

U. Müller
U. Müller

Genehmigt durch das Amt für
Gemeinden und Raumordnung am:

W. Wüthrich
10. März 1999

GEMEINDE HEIMBERG

Ausschussplan
NR. 2498 - 3

ERSCHLIESSUNGSTRASSE

ALPENSTRASSE OST

QUERPROFILE

1 : 100


THUN, 11. DEZEMBER 1998

Schönholzer AG Ingenieurbüro
Dipl. Bauingenieure ETH/SIA
Hochbau, Tiefbau, Seilbahnen


Allmendstrasse 2
3600 Thun
Telefon 033 225 75 55

SCHÖNHOLZER


QP 2, L=72.61m

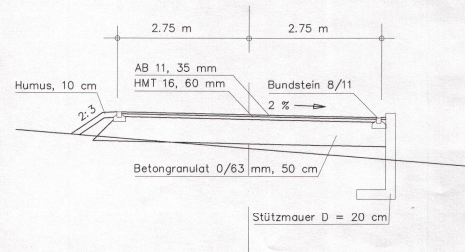


QP 7 + 60m

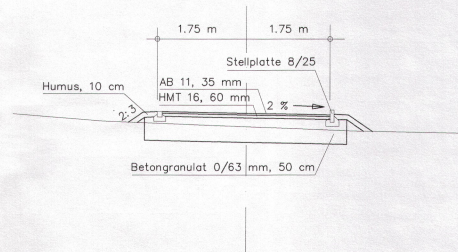

QP 3, L=155.33m

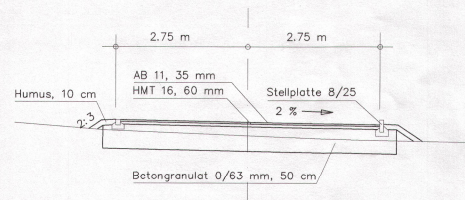

QP 8, L=33.05m

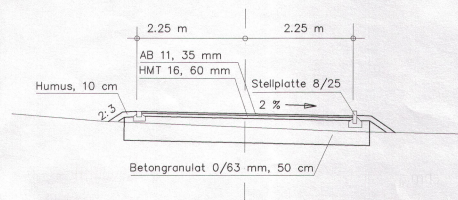

Überbauungsordnung Erschliessungsstrasse
Alpenstrasse Ost mit Zonenplanänderung

Bestehend aus: Situation 1:500 Normalprofile 1:50
Längsprofil 1:500/50 Brücke, Schacht 1:20
Querprofile 1:100

Genehmigungsvermerke

Mitwirkungsverfahren vom 9. bis 30. Juli 1998
Vorprüfung vom 15. September 1998
Publikation im Amtsanzeiger 1. und 8. Okt. 1998
im Amtsblatt 10. Oktober 1998
Öffentliche Planaufgabe vom 8. Okt. bis 6. Nov. 1998
Einspracheverhandlungen am 4. und 7. Dez. 1998
Erledigte Einsprachen . 7 .
Unerledigte Einsprachen . 2 .
Rechtsverwahrungen 1

Beschlossen durch den Gemeinderat am 9. November 1998

Beschlossen durch die Einwohnerversammlung am 14. Dezember 1998

Namens der Einwohnergemeinde:

Die Präsidentin

K. Wenger
M. Wenger

Der Sekretär

U. Müller
U. Müller

Die Richtigkeit dieser Angaben bescheinigt:
Heimberg, den . . 23. Dez. 1998 .

Der Gemeindegemeinder

U. Müller
U. Müller

Genehmigt durch das Amt für
Gemeinden und Raumordnung am:

W. Nüssli
10. März 1999

ERSCHLIESSUNGSTRASSE ALPENSTRASSE OST

NORMALPROFILE

1 : 50

THUN, 11. DEZEMBER 1998