



GEMEINDE HILTERFINGEN
KANTON BERN

VORPROJEKT

ANSCHLUSS TANNENBÜHLWEG

BAULINIENPLAN


SITUATION 1:500

NORMALQUERSCHNITT 1:50


69204

H. AEBERHARD DIPL. ING. ETH / SIA
BAHNHOFSTRASSE 12, 3600 THUN

14 SEPT 1970

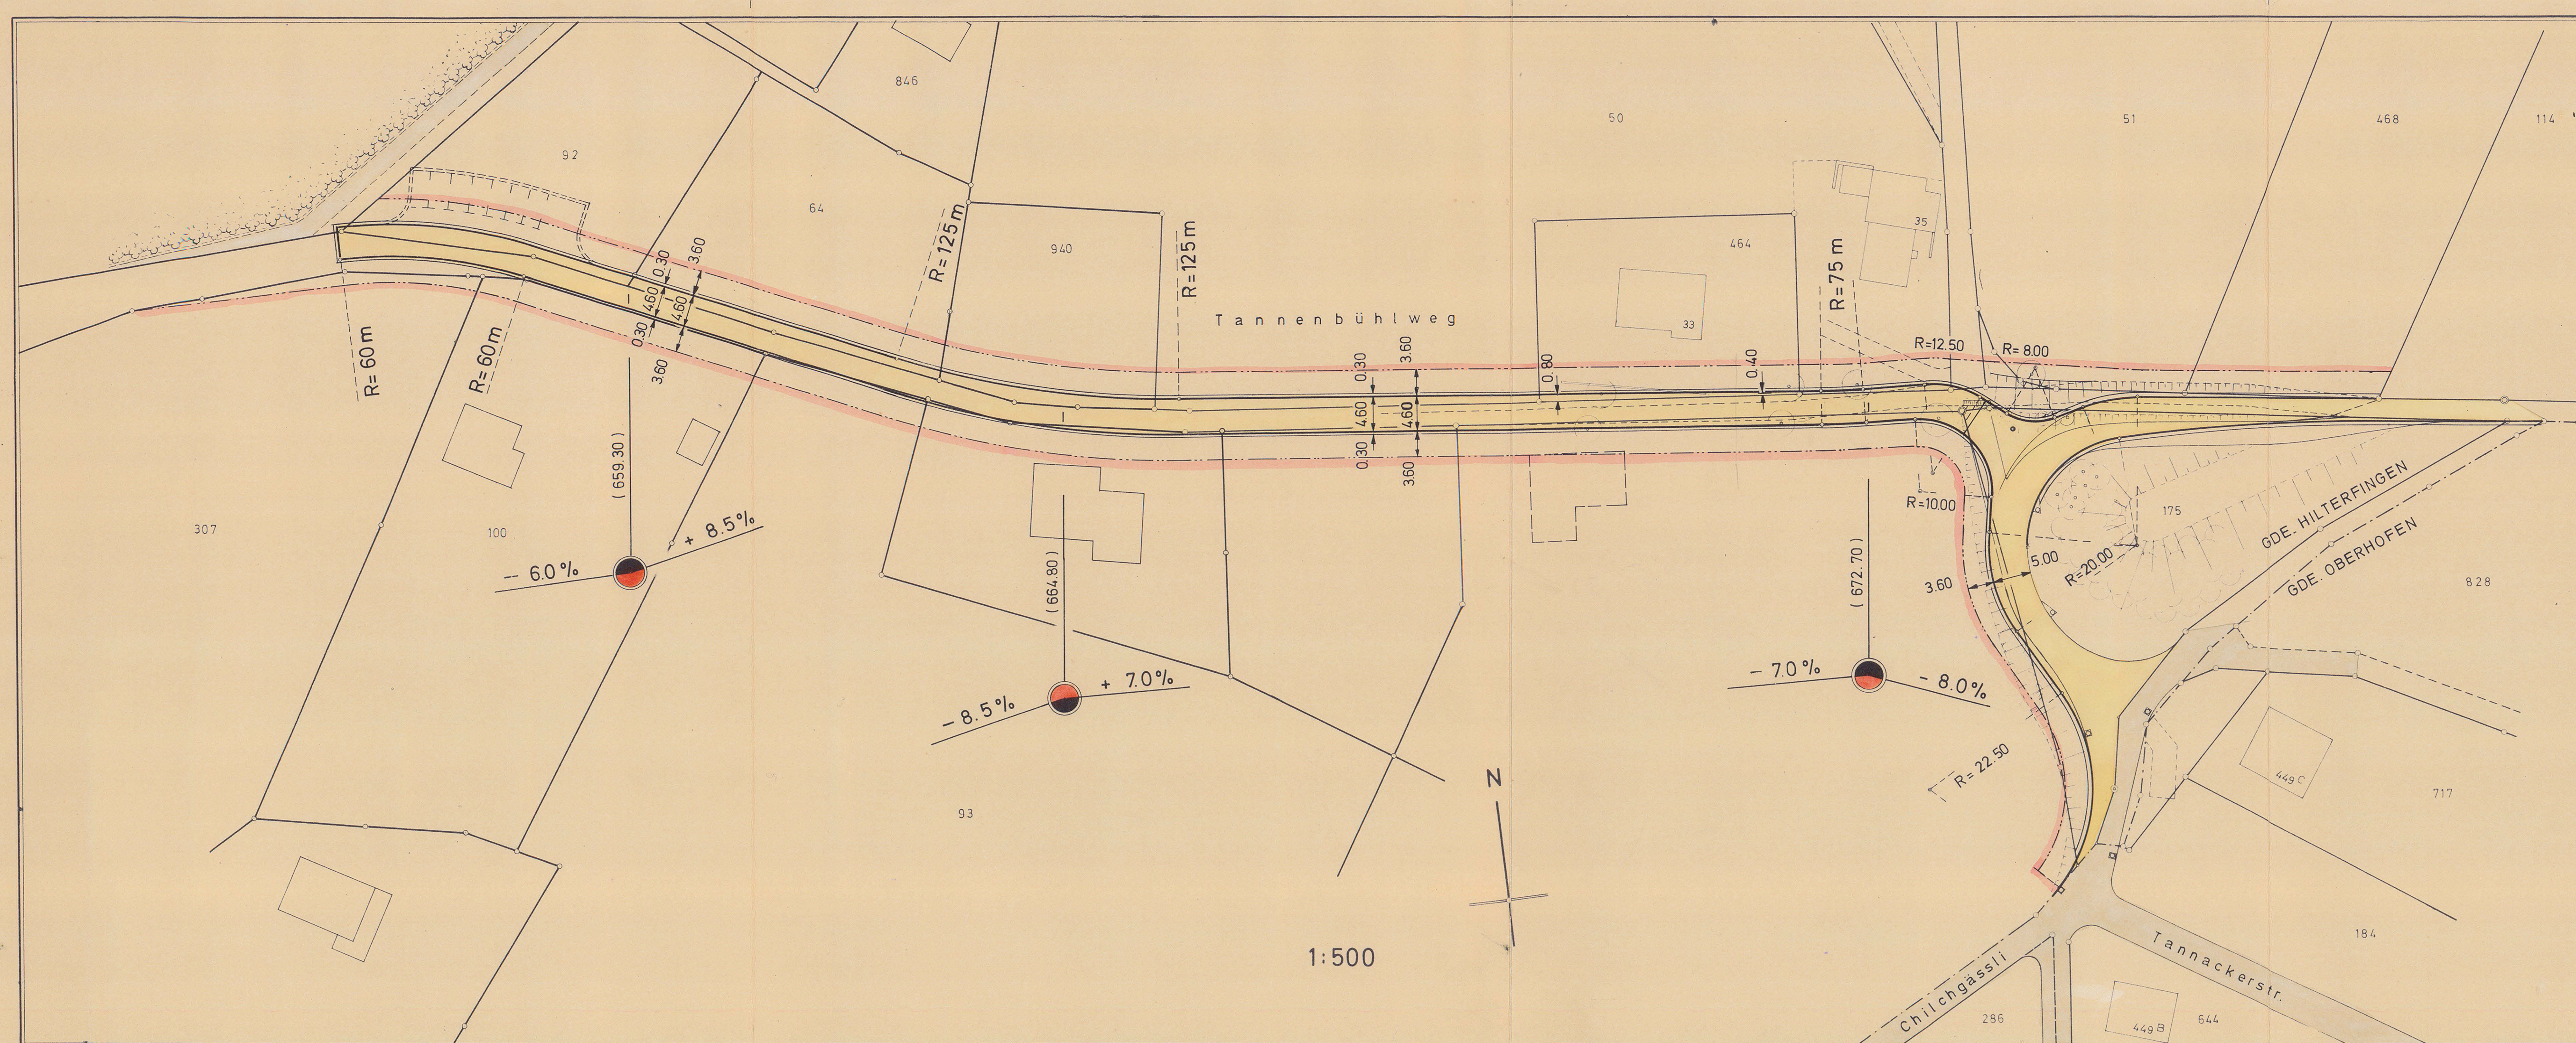

Normalquerschnitt 1:50

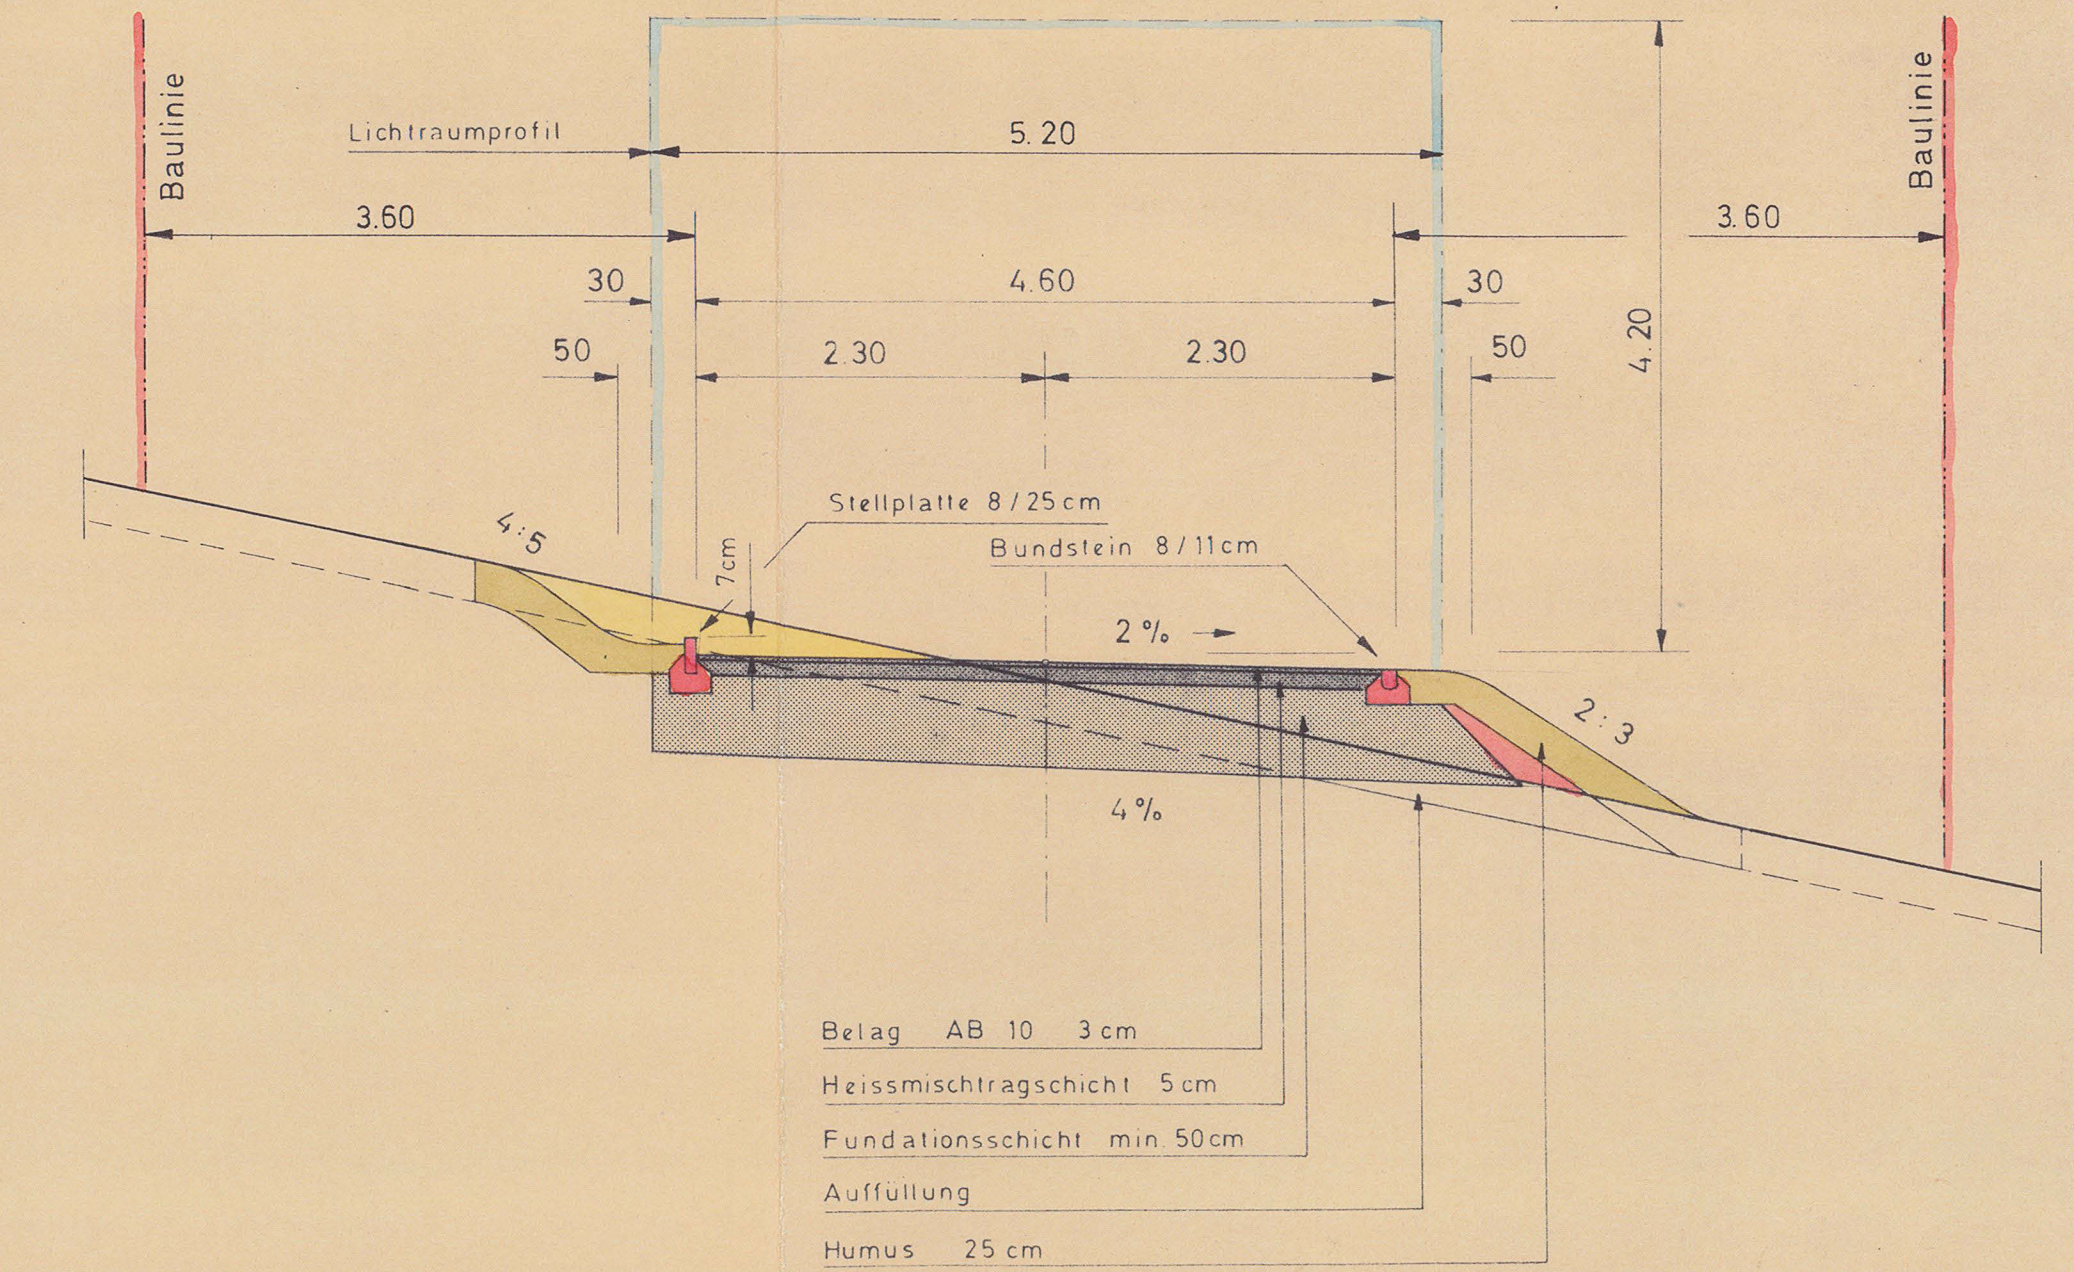

Belag AB 10 3cm
Heissmischtragschicht 5cm
Fundationsschicht min 50cm
Auffüllung
Humus 25cm