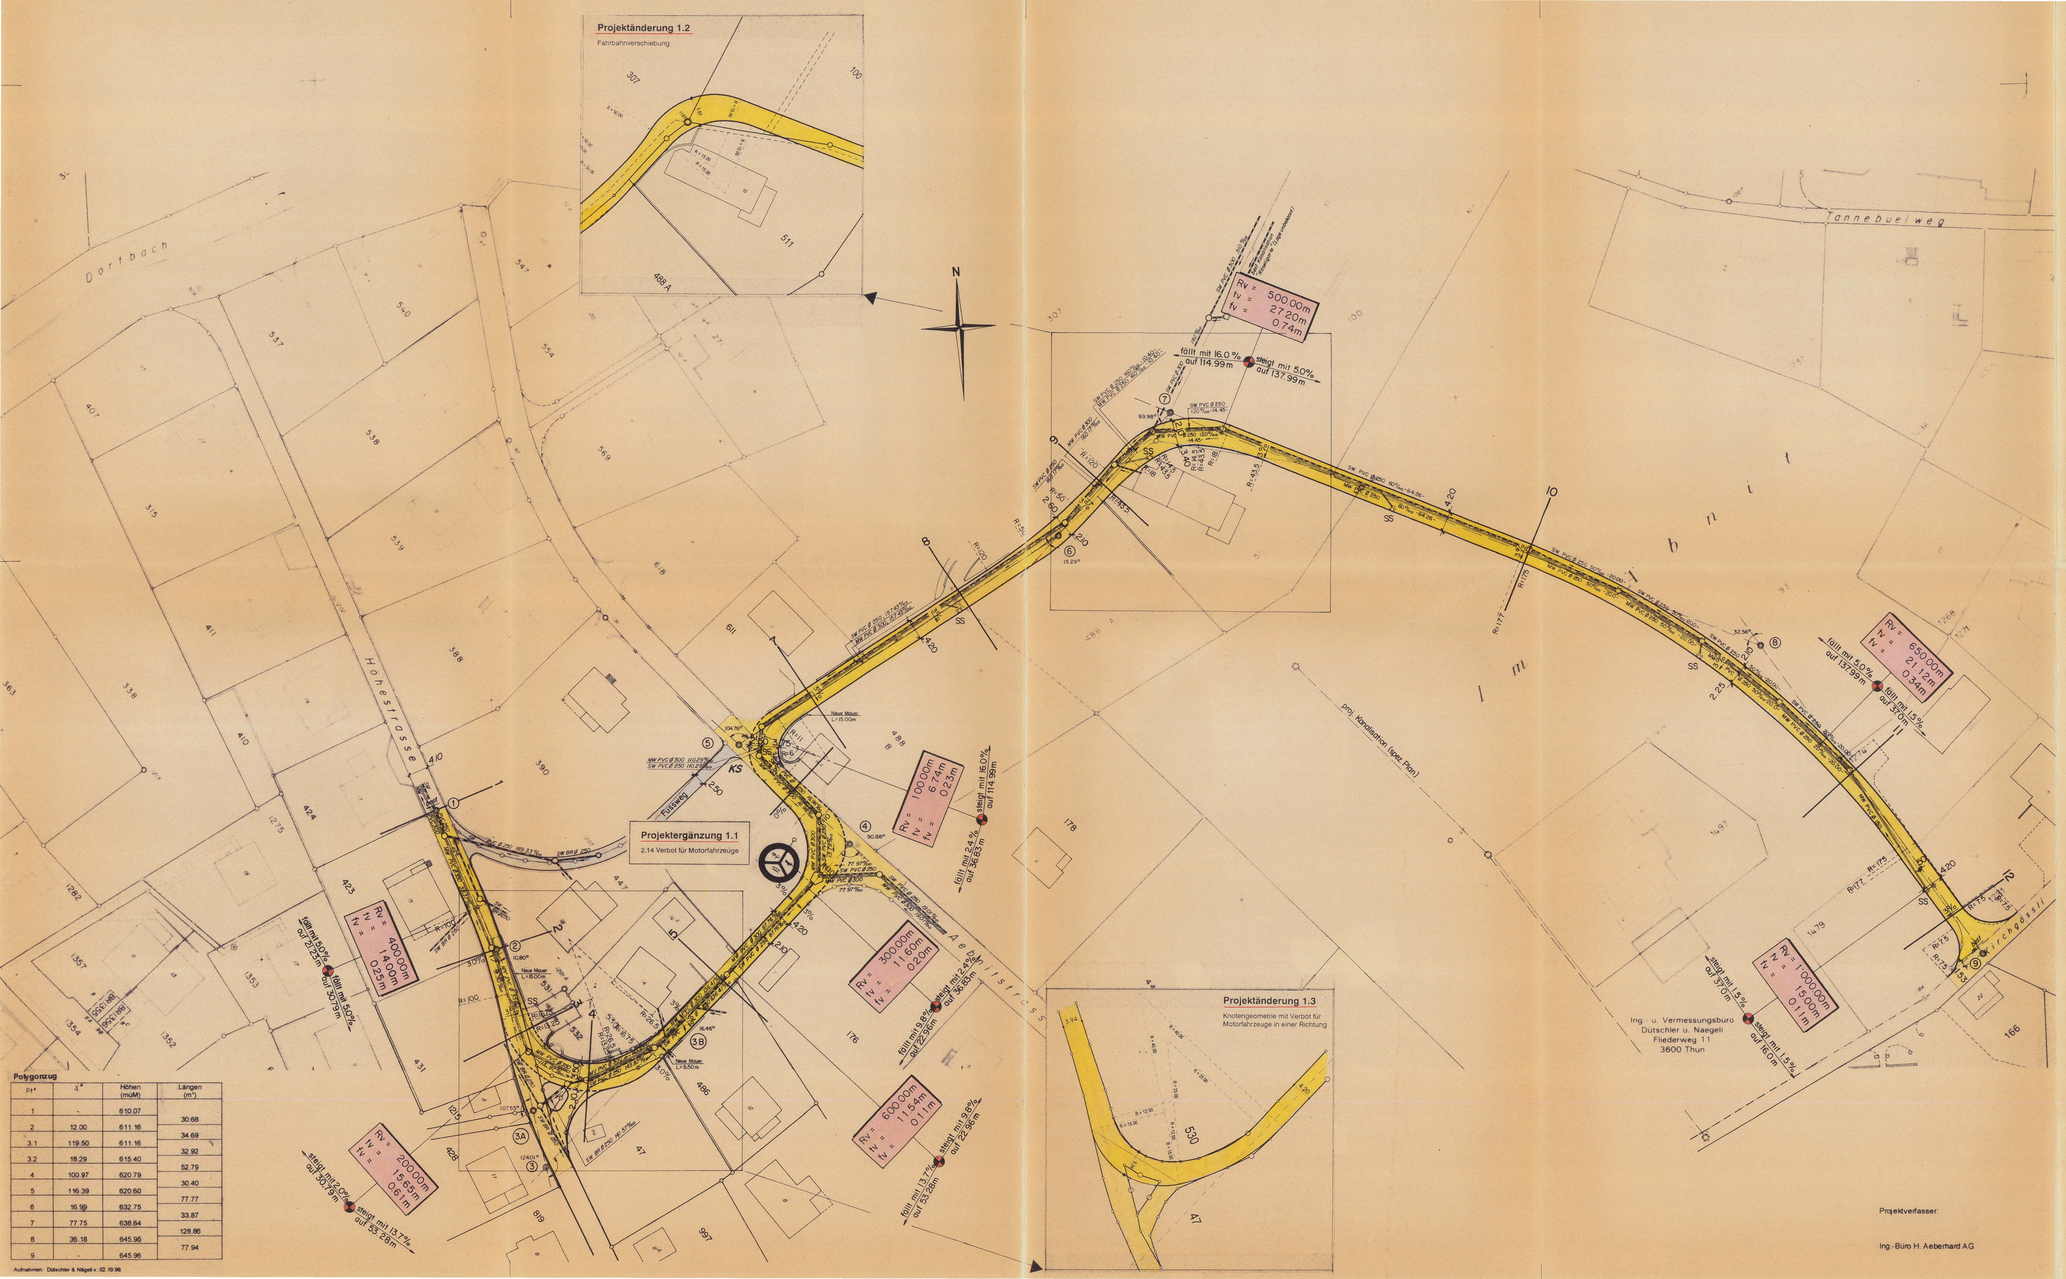


Polygonzug

Pt*	Δ*	Höhen (müM)	Längen (m*)
1	-	610.07	
			30.68
2	12.00	611.16	
			34.69
3.1	119.50	611.16	
			32.92
3.2	18.29	615.40	
			52.79
4	100.97	620.79	
			30.40
5	116.39	620.60	
			77.77
6	16.99	632.75	
			33.87
7	77.75	638.64	
			128.86
8	36.18	645.96	
			77.94
9	-	645.96	

Aufnahmen: Dütschler & Nägeli v. 02.10.96

GENEHMIGUNGSVERMERKE
zur Ueberbauungsordnung Nr. 15 'Aebnit

Mitwirkung vom	15.12.95 bis 18.10.96
Vorprüfung vom	25.07.96
Publikation im Amtsanzeiger vom	16. und 23.01.96
Publikation im Amtsblatt d. Kts. Bern	15. und 22.01.96
Oeffentliche Auflage vom	17.01.96 bis 17.02.96
Einspracheverhandlung am	April 1997
Erledigte Einsprachen	
Unerledigte Einsprachen	
Rechtsverwahrungen	

BESCHLOSSEN DURCH DEN GEMEINDERAT AM 7.5.1998

BESCHLOSSEN DURCH DIE EINWOHNERGMEINDE HILTERFINGEN AM 3.6.1998

Namens der Einwohnergemeinde:

Die Präsidentin: J. Kiener

Der Sekretär i.V.: G. Arn

Die Richtigkeit dieser Angaben bescheinigt

Hilterfingen, den 30.7.1998

Der Gemeindeschreiber i.V.: G. Arn

GENEHMIGT DURCH DAS AMT FÜR GEMEINDEN UND RAUMORDNUNG AM:

.....

EINWOHNERGEMEINDE HILTERFINGEN

UEBERBAUUNGSORDNUNG Nr. 15

AEBNIT', HILTERFINGEN

ERSCHLIESSUNG

beinhaltend

- Überbauungsplan	94 302 10¹
- Kanalisation	11
- Langenprofil	12
- Querprofile	13
- Normalprofil	14
- Werkleitungsplan	16
- Landerwerbsplan	17
- Landerwerbstabelle	18
- Bericht	19

UEBERBAUUNGSPLAN 1:500

— GV 3.6.98 —

94302.10¹	Ingenieurbüro H. Aeberhard AG Scherzligweg 10 3600 Thun Tel. 033 - 222 77 41 Fax 033 - 222 77 25	NOV 1996 Rev. 18.05.98