

GEMEINDE

EINWOHNERGEMEINDE HILTERFINGEN

ÜBERBAUUNGSORDNUNG 'WIESENWEG'

SCHWALBENWEG - BURECH

UEBERBAUUNGSPLAN 1:500

Die Ueberbauungsordnung besteht aus dem: - Ueberbauungsplan
und den besonderen Plänen:

- Längenprofil
- Querprofile
- Normalprofil


- BD P. P. P. P.

Erg. 8.188 G

86 206.11

INGENIEURBÜRO H. AEBERHARD AG
SCHERZLIWEG 10 3600 THUN

JUNI 1987

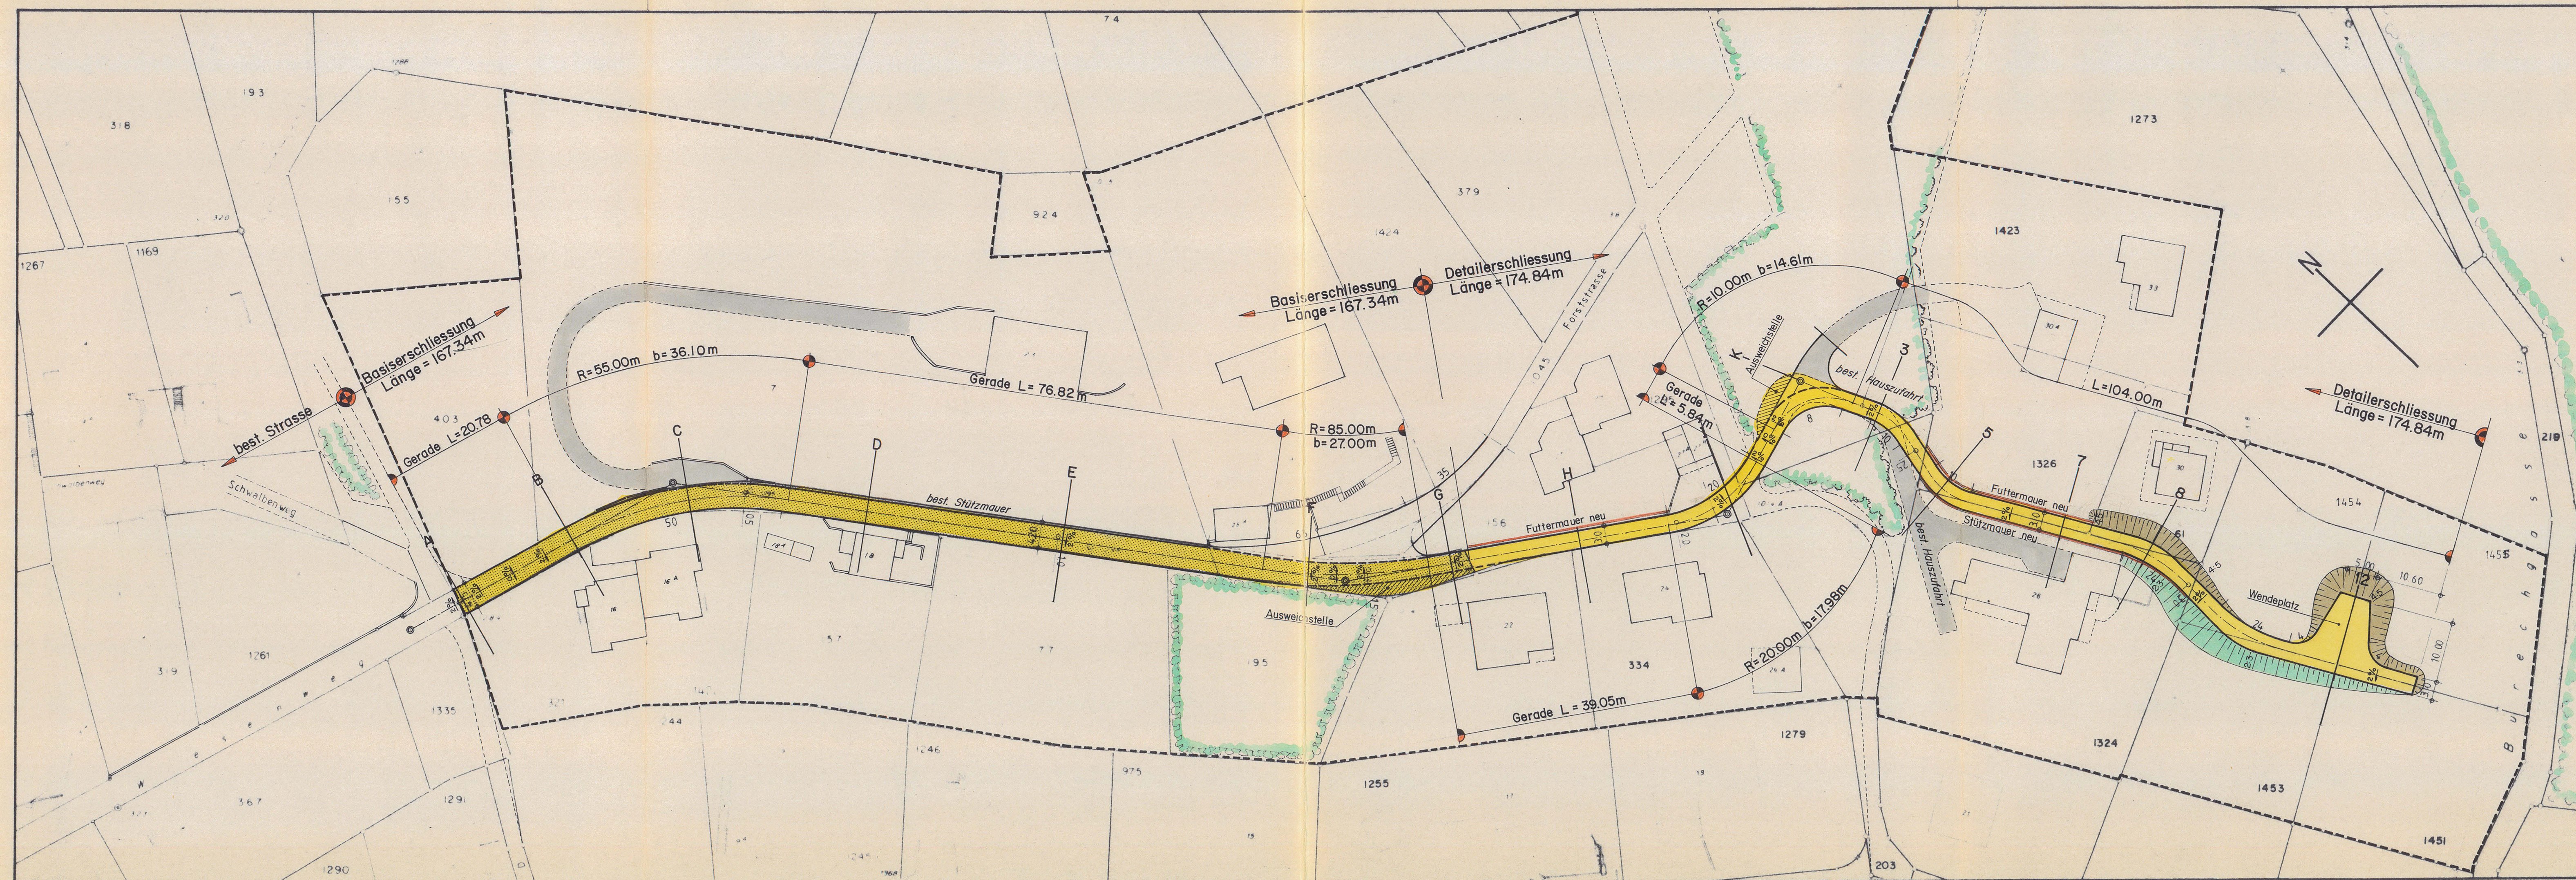

LEGENDE:

- Wirkungsbereich
- Basiserschliessung
- Detailserschliessung
- Ausweichstelle
- Aufschüttungs- Böschungen
- Abtrags- Böschungen
- Stütz-, Futtermauern neu
- Stütz-, Futtermauern bestehend (Hinweis)
- Hauszufahrten bestehend (Hinweis)
- Wald bestehend (Hinweis)

GENEHMIGUNGSVERMERKE

Vorprüfung vom 17. 7. 1987
Publikation im Amtsblatt vom 15.u.19. 8. 87 im Amtsanzeiger vom 13.u.20.8. 1987
Oeffentliche Auflage vom 17. 8. 87 bis 15. 9. 1987
Einspracheverhandlung am 22. 10. 87 Rechtsverwahrungen 6
Erledigte Einsprachen 1 Unerledigte Einsprachen 1
Beschlussen durch den Gemeinderat am 4. 3. 1987

BESCHLOSSEN DURCH (das zuständige Gemeindeorgan)

AM 9. 12. 1987
Namens der Einwohnergemeinde
Präsident Sekretär

Die Richtigkeit dieser Angaben bescheinigt:
Hilterfingen den 12. 1. 1988 Der Gemeindeschreiber
GENEHMIGT gemäss Beschluss vom 8. AUG. 1988
BAUDIREKTION DES KANTONS BERN
Der Direktor: