

GENEHEDE ORTHOGRAF. A. TH. SEE
18. FEB. 1986
Eingang:
Aktenzeichen:
Protokoll Nr.:
vom:

GEMEINDE

Ueberbauungsplan

Balmweg

SITUATION 1:500

Legende


Festlegungen

gelb Fahrbahn Detailerschliessung
grün Bankett
Werkleitungen

Hinweise

grau Fahrbahn bestehend
grün/ braun Auftrags-/ Abtragsböschungen

Ingenieurbüro
A. Kettiger, Thun

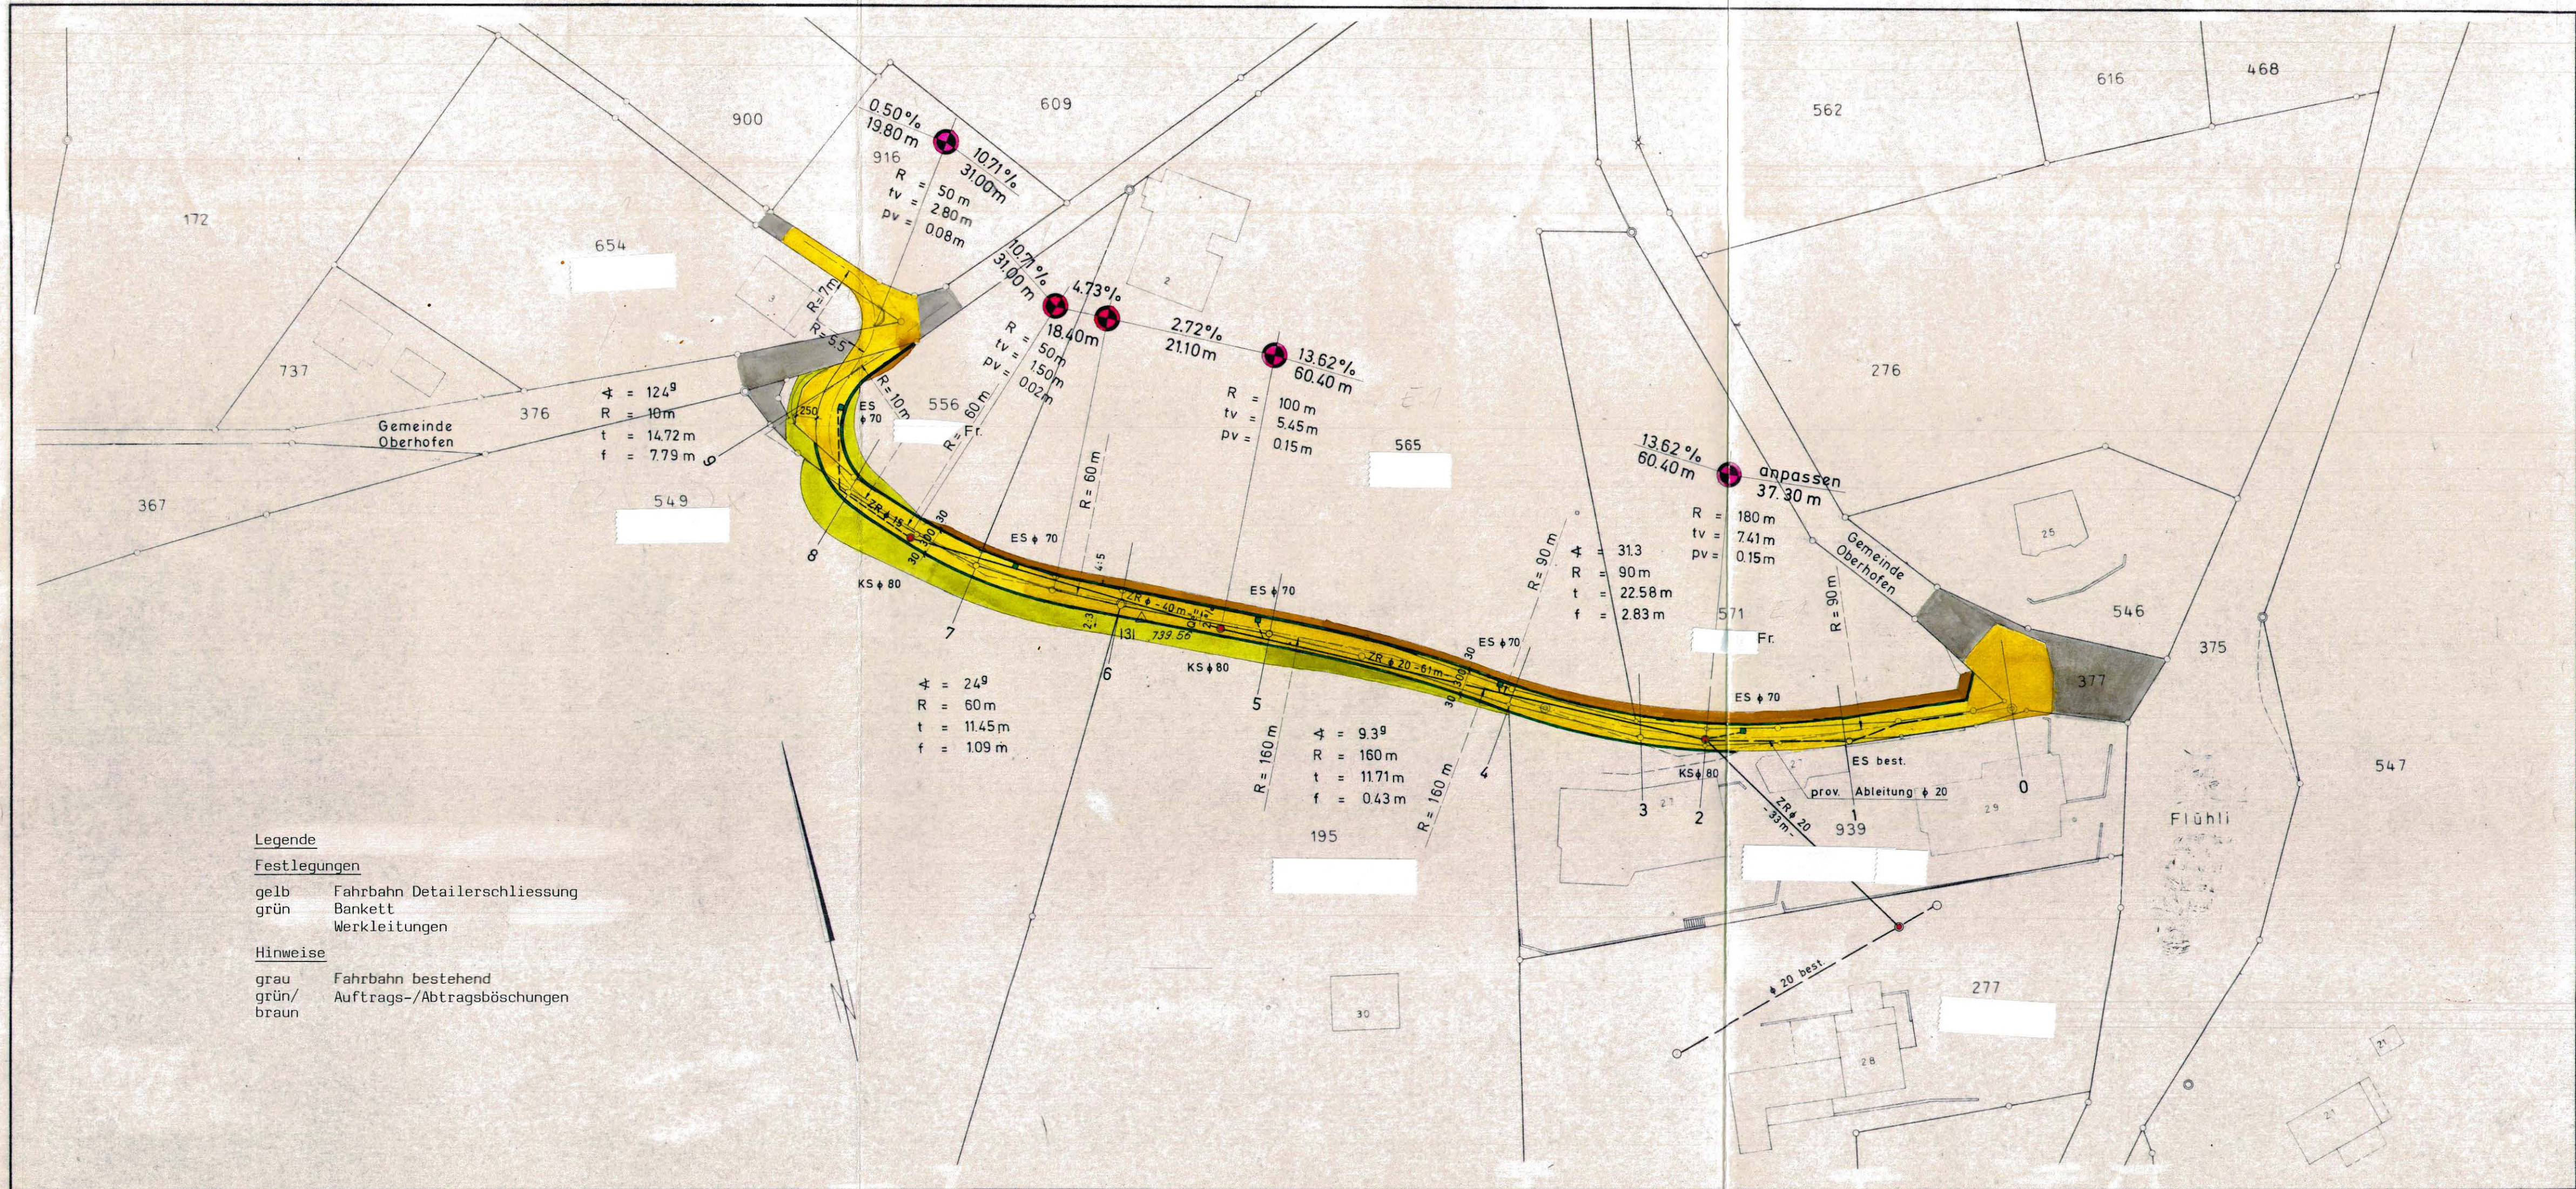

GENEHMIGUNGSVERMERKE :

VORPRÜFUNG VOM 2.5.1978 / 17.8.1978
PUBLIKATION IM AMTSBLATT VOM 1.2.1978, IM AMTSANZEIGER VOM 2./9.2.1978
ÖFFENTLICHE AUFLAGE DER PLÄNE VOM 2.2.1978 BIS 3.3.1978
PERSÖNLICHE BENACHRICHTIGUNG DER GRUNDEIGENTÜMER AM 12.10.1978
EINSPRACHEVERHANDLUNG AM 4.9./7.9./11.9./11.10.1978
ERLEDIGTE EINSPRACHEN 0
UNERLEDIGTE EINSPRACHEN 2
RECHTSVERWAHRUNGEN 1
* nur für abgeänderten Ueberbauungsplan

GENEHMIGT DURCH DEN GEMEINDERAT AM 18.1.1978 / 12.7.1978

GENEHMIGT DURCH DIE EINWOHNER-
GEMEINDE OBERHOFEN

AM 6.10.1980 MIT JA 53 NEIN 0
NAMENS DER EINWOHNERGEMEINDE
Der Präsident: [Signature]
Der Sekretär: [Signature]

DIE RICHTIGKEIT DIESER ANGABEN BESCHEINIGT

OBERHOFEN, DEN 3.6.1985 DER GEMEINDESCHREIBER: [Signature]



GENEHMIGT DURCH DIE KANT. BAU-

DIREKTION : GENEHMIGT gemäss
Beschluss vom 13. FEB. 1986
BAUDIREKTION DES KANTONS BERN
Der Direktor: [Signature]