

TROGENSTRASSE

GEMEINDE OBERHOFEN

UEBERBAUUNGSPLAN 1:500

THUN, IM JAN. 1971

PLAN NR. 241/8

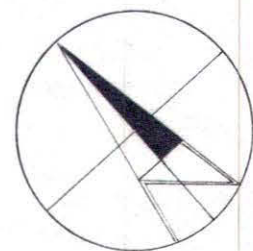
GEZ. SCH

63 x 30

INGENIEURBÜRO A. KETTIGER THUN

646.32 Projekthöhen

(645.10) Terrainhöhen



Genehmigung.

Die Einwohnergemeinde Oberhofen am Thunersee hat vorstehendem Ueberbauungsplan mit Aenderung gemäss Einspracheverhandlungen in ihrer Versammlung vom 1. November 1971 die Genehmigung erteilt und beantragt Abweisung der nicht zurückgezogenen Einsprache des Herrn Gottfried Pieren.

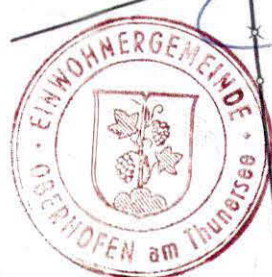
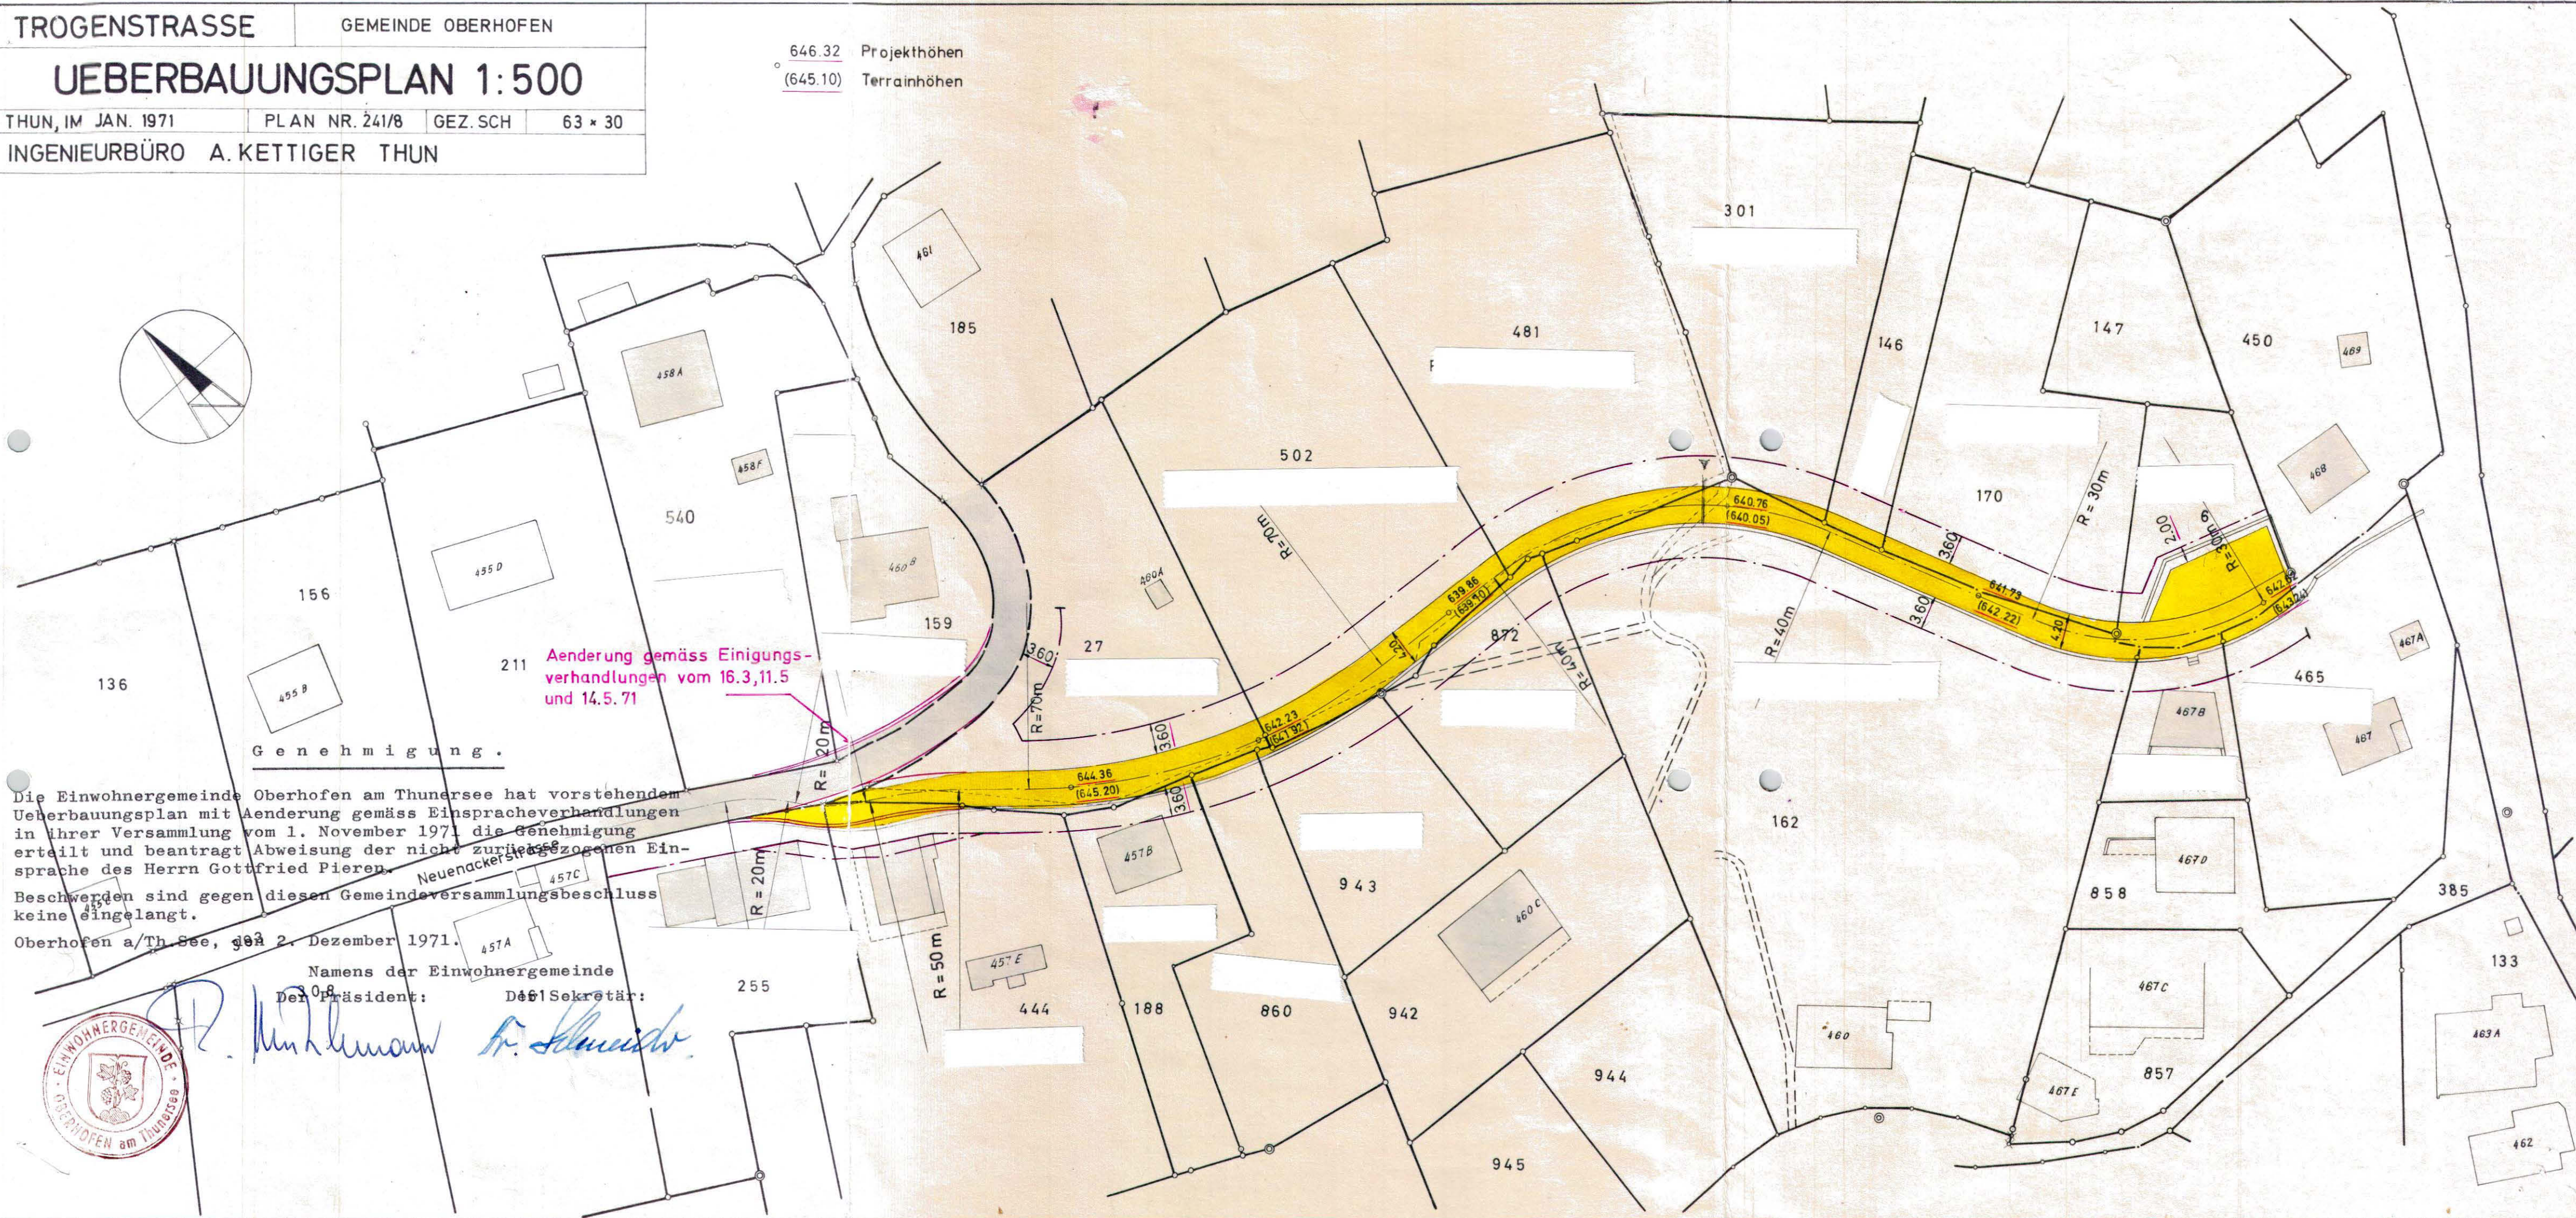
Beschwerden sind gegen diesen Gemeindeversammlungsbeschluss keine eingelangt.

Oberhofen a/Th. See, 2. Dezember 1971.

Namens der Einwohnergemeinde

Der Präsident:

Der Sekretär:

*A. Kettiger**H. Schneider*

UEBERBAUUNGSORDNUNG
"Detailerschliessung
Hintere Trogenstrasse"

(Aenderung des Ueberbauungsplanes Trogenstrasse vom 27.8.1975)
Ueberbauungsplan (Bauprojekt, Situation 1:200)

Die Ueberbauungsordnung besteht aus:

- Ueberbauungsplan (Plan Nr. 0450-2)
- Besondere Pläne:
 - Längenprofile (Nr. 0450-3)
 - Querprofile (Nr. 0450-4)
 - Stützmauern (Nr. 0450-5)
 - Stützmauerverstärkung (Nr. 0450-6)

0450-2	DATUM 14.01.86	ÄNDERUNG 11.07.86	GEZ. Ha
	GRÖSSE 60 105		KONTR. fm
3000 BERN 8 KOLLERWEG 32 TELEFON 031 43 13 23 JEAN-PIERRE WEBER, DIPL. BAUING. ETH/SIA/ASIC - HANS BRÄNNIMANN, ING. TECHN. HTL			

Der Ländigentümer :
Die Bauherrschafft :
Der Ingenieur :

LEGENDE:

- ✕✕✕ Baulinie aufgehoben
- neue Baulinie

GENEHMIGUNGSVERMERKE:

Publikation im Amtsblatt vom 2.8. AUG. 1989
im Amtsblatt vom 4. SEP. 1989
Oeffentliche Auflage der Pläne vom 1. SEP. 1989 bis 3.0. SEP. 1989
Einspracheverhandlung am 12. OKT. 1989
Erledigte Einsprachen 2
Unerledigte Einsprachen 2
Rechtsverwahrungen
Beschlussen durch den Gemeinderat am 22. OKT. 1989
Der Präsident :
Der Sekretär :
Die Richtigkeit dieser Angaben bescheinigt :
Oberhofen, den 27. JAN. 1987
Genehmigt durch die Kant. Baudirektion :
GENEHMIGT unter Vorbehalt
des Beschlusses vom 5. JUNI 1987
BAUDIREKTION DES KANTONS BERN
Der Baudirektor :

