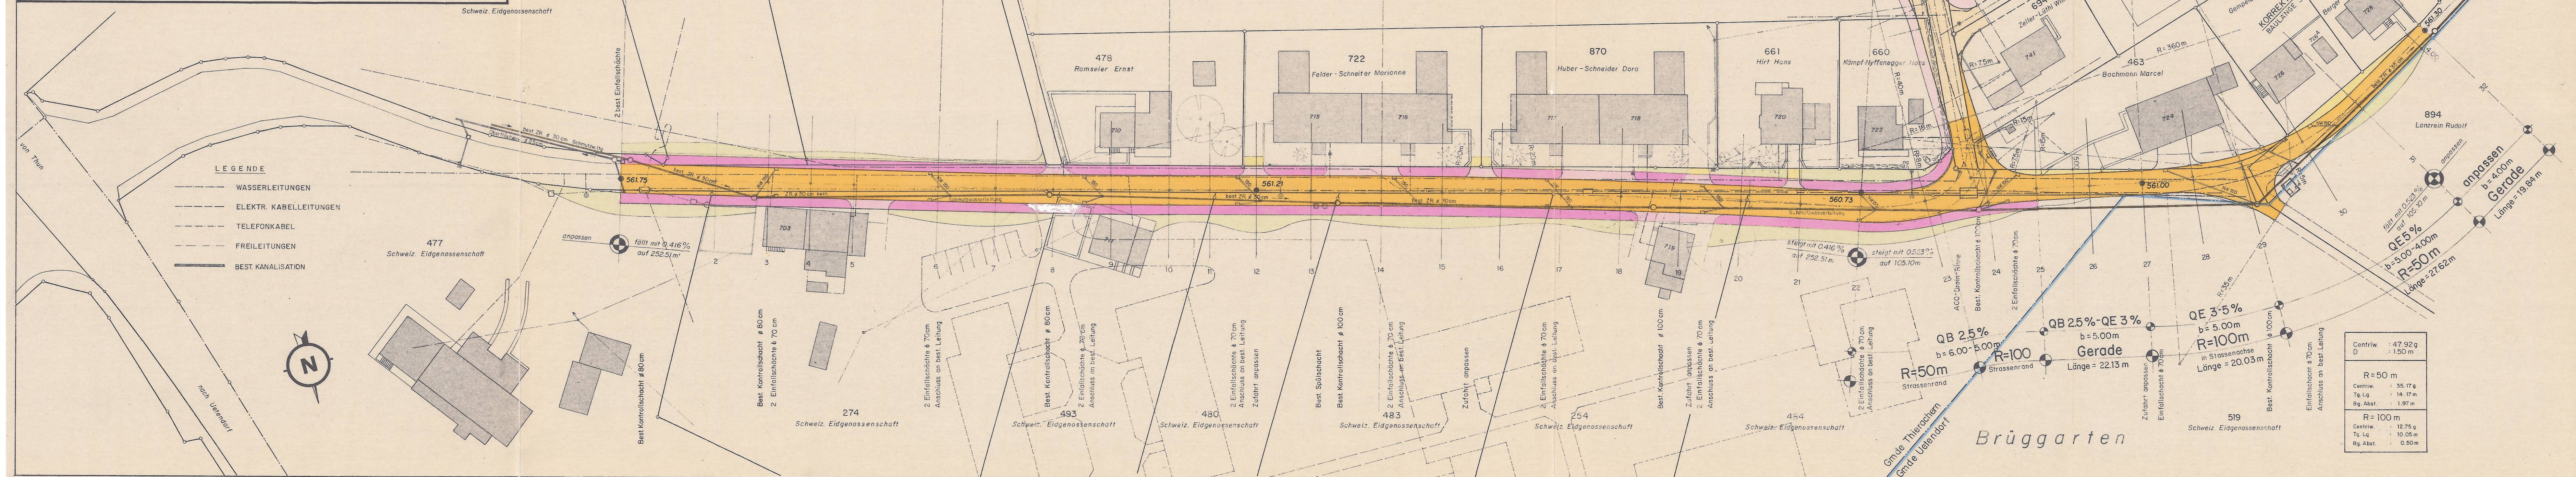


Situation 1:500

ge = 377.45m'
enbreite = 6.00m'
rbreite = 2.00m'

UEBERBAUUNGSPLAN (STRASSENPLAN)

[illegible]

GENEHMIGT mit Änderungen
gemäss Beschluss vom 17. NOV. 1988
BAUDIREKTION DES KANTONS BASELSTADT
Der Direktor: