

Plan Nr. 60.0377 - 120.A
Erstellt Ku / 30.05.2003
Kontrolliert kra
Format 30/147

B+S Ingenieur AG



Kanton Bern

Einwohnergemeinde Thierachern

ÜBERBAUUNGSORDNUNG

MITTELSTRASSE

(Basiserschliessungsanlage)

Situation 1:500

B+S Ingenieur AG Muristrasse 60 CH-3000 Bern 16 Tel. 031 356 80 80 Fax 031 356 80 81 www.bs-ing.ch

Index	Erstellt	Kontrolliert	Planänderung
A	Ku	kra	Vorprüfung AGR
B	/	/	/
C	/	/	/
D	/	/	/
E	/	/	/
F	/	/	/

GENEHMIGUNGSVERMERKE

Mitwirkung vom 6. Februar 2003 bis 10. März 2003

Vorprüfung vom 19. Juni 2003

Publikation im Amtsanzeiger vom 17. Juli 2003 und 24. Juli 2003

Öffentliche Auflage vom 17. Juli 2003 bis 18. August 2003

Einspracheverhandlung am

Erladigte Einsprachen: Unerladigte Einsprachen:

Rechtverwarungen:

Beschlossen durch den Gemeinderat am 25. August 2003

Beschlossen durch die Einwohnergemeinde Thierachern am 15. Sep. 2003

Namens der Einwohnergemeinde:

Präsident:

[Signature]

Gemeindeschreiberin:

[Signature]

Die Richtigkeit dieser Angaben bescheinigt:

Thierachern, den 16. Sep. 2003

Die Gemeindeschreiberin:

[Signature]

Genehmigt durch das Amt für Gemeinden und Raumordnung am:

26. Nov. 2003

Legende:

Bestandteil der UeO

• • • Perimeter UeO

— Projekt Gesamtsanierung Mittelstrasse

■ Fahrbahn Basiserschliessung (Neubau)


■ bestehende Fahrbahn Basiserschliessung

■ prov. Fussweg während den Bauarbeiten

⊗ proj. Kandelaber

Nicht Bestandteil der UeO

— best. Bushaltestelle

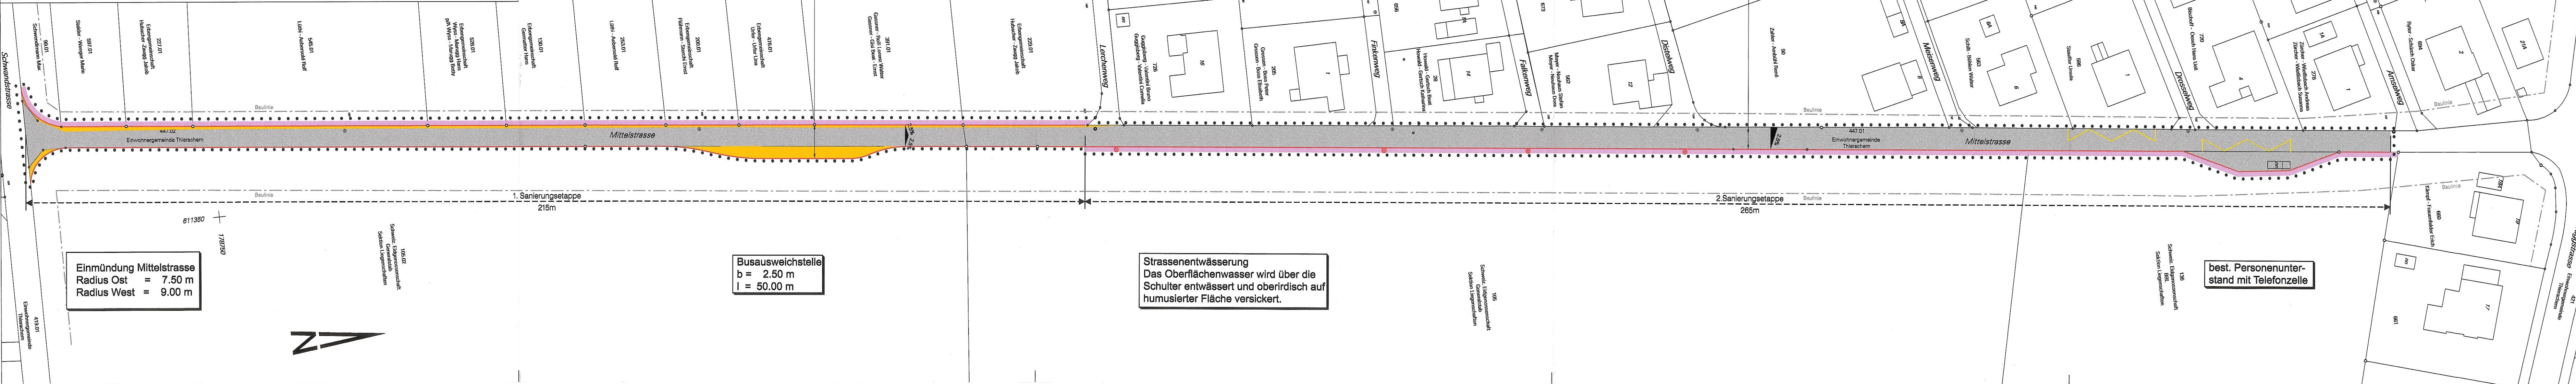

Plan Nr. 60.0377 - 122.A
Erstellt: ku / 30.05.2003
Kontrolliert: kra
Format: 30/128



Kanton Bern

Einwohnergemeinde Thierachern

ÜBERBAUUNGSORDNUNG

MITTELSTRASSE

(Basiserschliessungsanlage)

Landerwerbsplan 1:500

B+S Ingenieur AG Muristrasse 60 CH-3000 Bern 16 Tel. 031 356 80 80 Fax 031 356 80 81 www.bs-ing.ch


Index	Erstellt	Kontrolliert	Planänderung
A	ku	kra	Vorprüfung AGR
B	/	/	/
C	/	/	/
D	/	/	/
E	/	/	/
F	/	/	/

Legende:

Bestandteil der UeO

• • • Perimeter UeO

— Projekt Gesamtsanierung Mittelstrasse bestehend

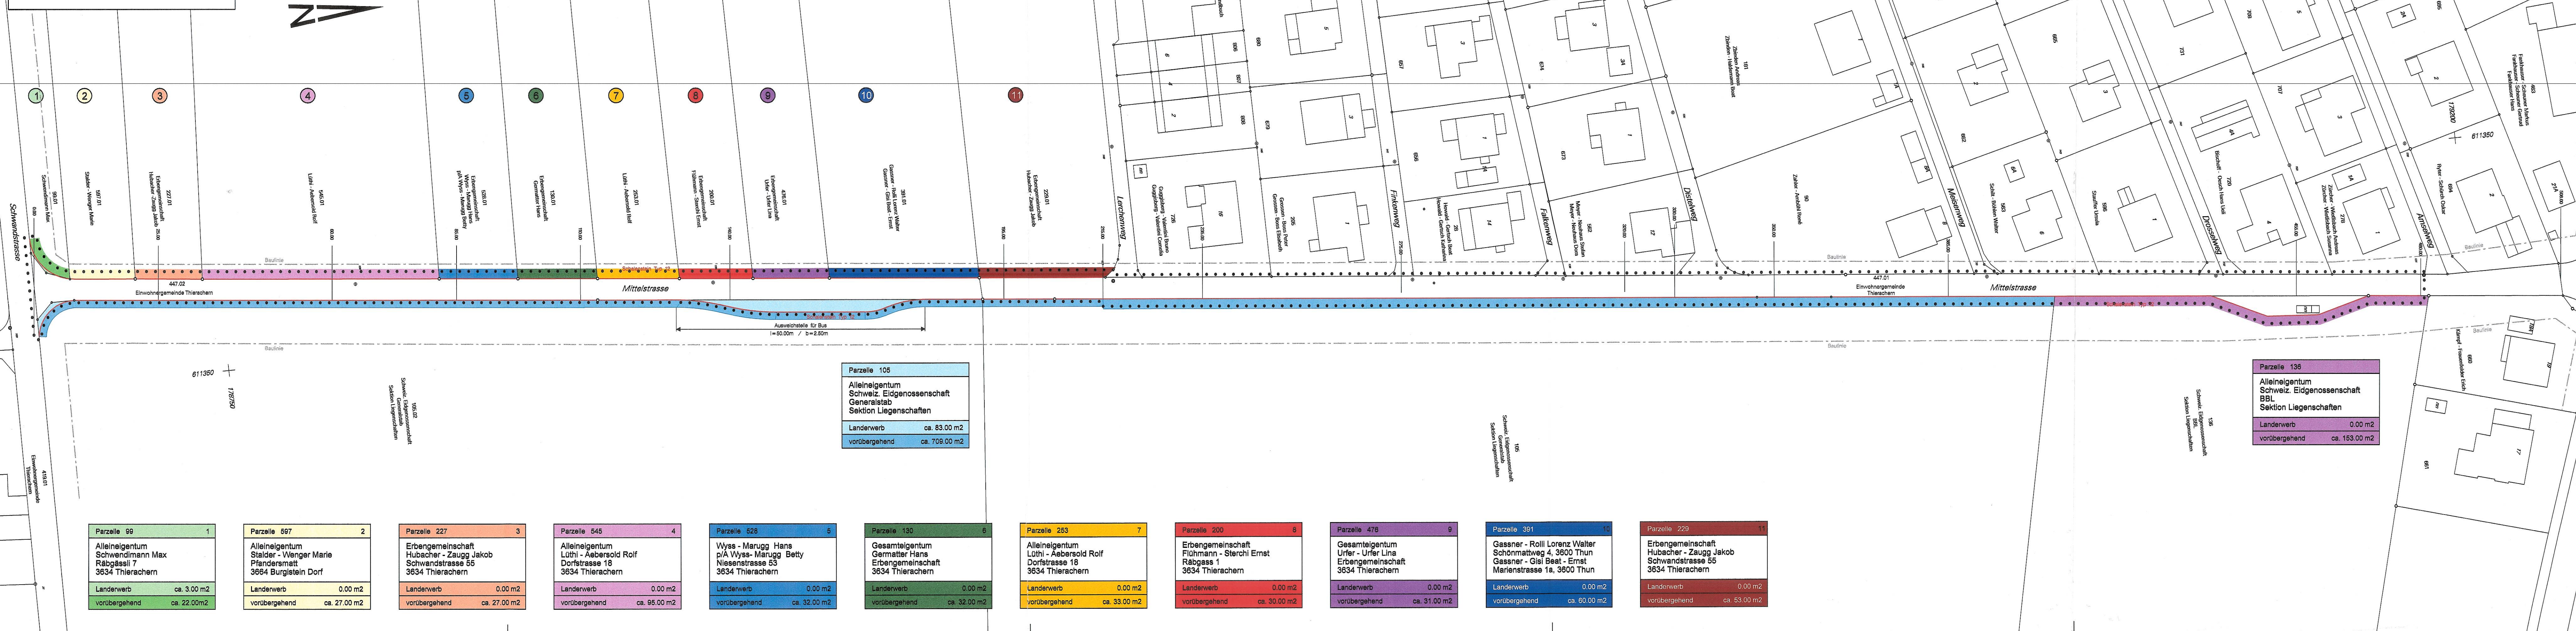

GENEHMIGUNGSVERMERKE

Mitwirkung vom 6. Februar 2003 bis 10. März 2003

Vorprüfung vom 19. Juni 2003

Publikation im Amtsanzeiger vom 17. Juli 2003 und 24. Juli 2003

Öffentliche Auflage vom 17. Juli 2003 bis 18. August 2003

Einspracheverhandlung am

Erlidigte Einsprachen: Unerlidigte Einsprachen:

Rechtverwarungen:

Beschlossen durch den Gemeinderat am 25. August 2003

Beschlossen durch die Einwohnergemeinde Thierachern am 15. SEP. 2003

Namens der Einwohnergemeinde:

Präsident:

Gemeindeschreiberin:

[Signature]

[Signature]

Die Richtigkeit dieser Angaben bescheinigt:

Thierachern, den 16. SEP. 2003

Die Gemeindeschreiberin: *[Signature]*

Genehmigt durch das Amt für Gemeinden und Raumordnung am: 26. Nov. 2003

[Signature]