

Zonenplan Naturgefahren

Der Zonenplan ZP, die Schutzzonenpläne SZP1 und SZP2, der Zonenplan Naturgefahren sowie der Teilzonenplan ML336 und das Gemeindebaureglement BauR bilden zusammen die baurechtliche Grundordnung der Gemeinde

Genehmigungsexemplar 1:5'000

- Legende:**
- Perimeter der Naturgefahrenkarte
 - Gefahrengebiet mit erheblicher Gefährdung
 - Gefahrengebiet mit mittlerer Gefährdung
 - Gefahrengebiet mit geringer Gefährdung
 - Gefahrengebiet mit unbestimmter Gefährdung
- Wahlenbach: Gewässerabstand 15.0 Meter ab Mittelwasserlinie
Wahlenbach: Gewässerabstand 5.50 Meter ab Mittelwasserlinie in Bauzone
- Glütschbach: Gewässerabstand 17.0 Meter ab Mittelwasserlinie
Glütschbach: Gewässerabstand 15.0 Meter ab Mittelwasserlinie
Glütschbach: Gewässerabstand 9.50 Meter ab Mittelwasserlinie in Bauzone
Glütschbach: Gewässerabstand 11.50 Meter ab Mittelwasserlinie in Bauzone
- Übergang von einem Gewässerabstand zum anderen
- Hinweise:**
- Gemeindegrenze
 - Bauzone
 - Gewässer
 - Planperimeter „Teilbereich Dorf“

Thun, 14.06.2013

ALPG AG
ALPG AG
Friederweg 11 / Postfach
3601 Thun

GENEHMIGUNGSVERMERKE

ÖFFENTLICHE MITWIRKUNG VOM: 27. Okt. 2011 — 28. Nov. 2011

KANTONALE VORPRÜFUNG VOM: 19. Mrz. 2012, 27. Nov. 2012, 2. Okt. 2013 + 7. Okt. 2013

PUBLIKATION IM AMTSANZEIGER VOM: 17. Okt. 2013 + 24. Okt. 2013

ÖFFENTLICHE AUFLAGE VOM: 16. Okt. 2013 — 18. Nov. 2013

EINSPRACHEVERHANDLUNGEN VOM: —

ERLEDIGTE EINSPRACHEN (ANZAHL): —

UNERLEDIGTE EINSPRACHEN (ANZAHL): —

RECHTSVERWAHRUNGEN (ANZAHL): —

BESCHLOSSEN DURCH DEN GEMEINDERAT AM: 14. Okt. 2013

BESCHLOSSEN DURCH DIE URNENABSTIMMUNG AM: 24. Nov. 2013

stehe Genehmigung AGP

NAMENS DER EINWOHNERGEMEINDE


DER PRÄSIDENT:

DIE SEKRETÄRIN:

DIE RICHTIGKEIT DIESER ANGABEN BESCHENIGT: 30. Dez. 2013

DIE GEMEINDESCHREIBERIN IN THIERACHERN:

GENEHMIGT durch das Amt für
Gemeinden und Raumordnung am:
28. Feb. 2014

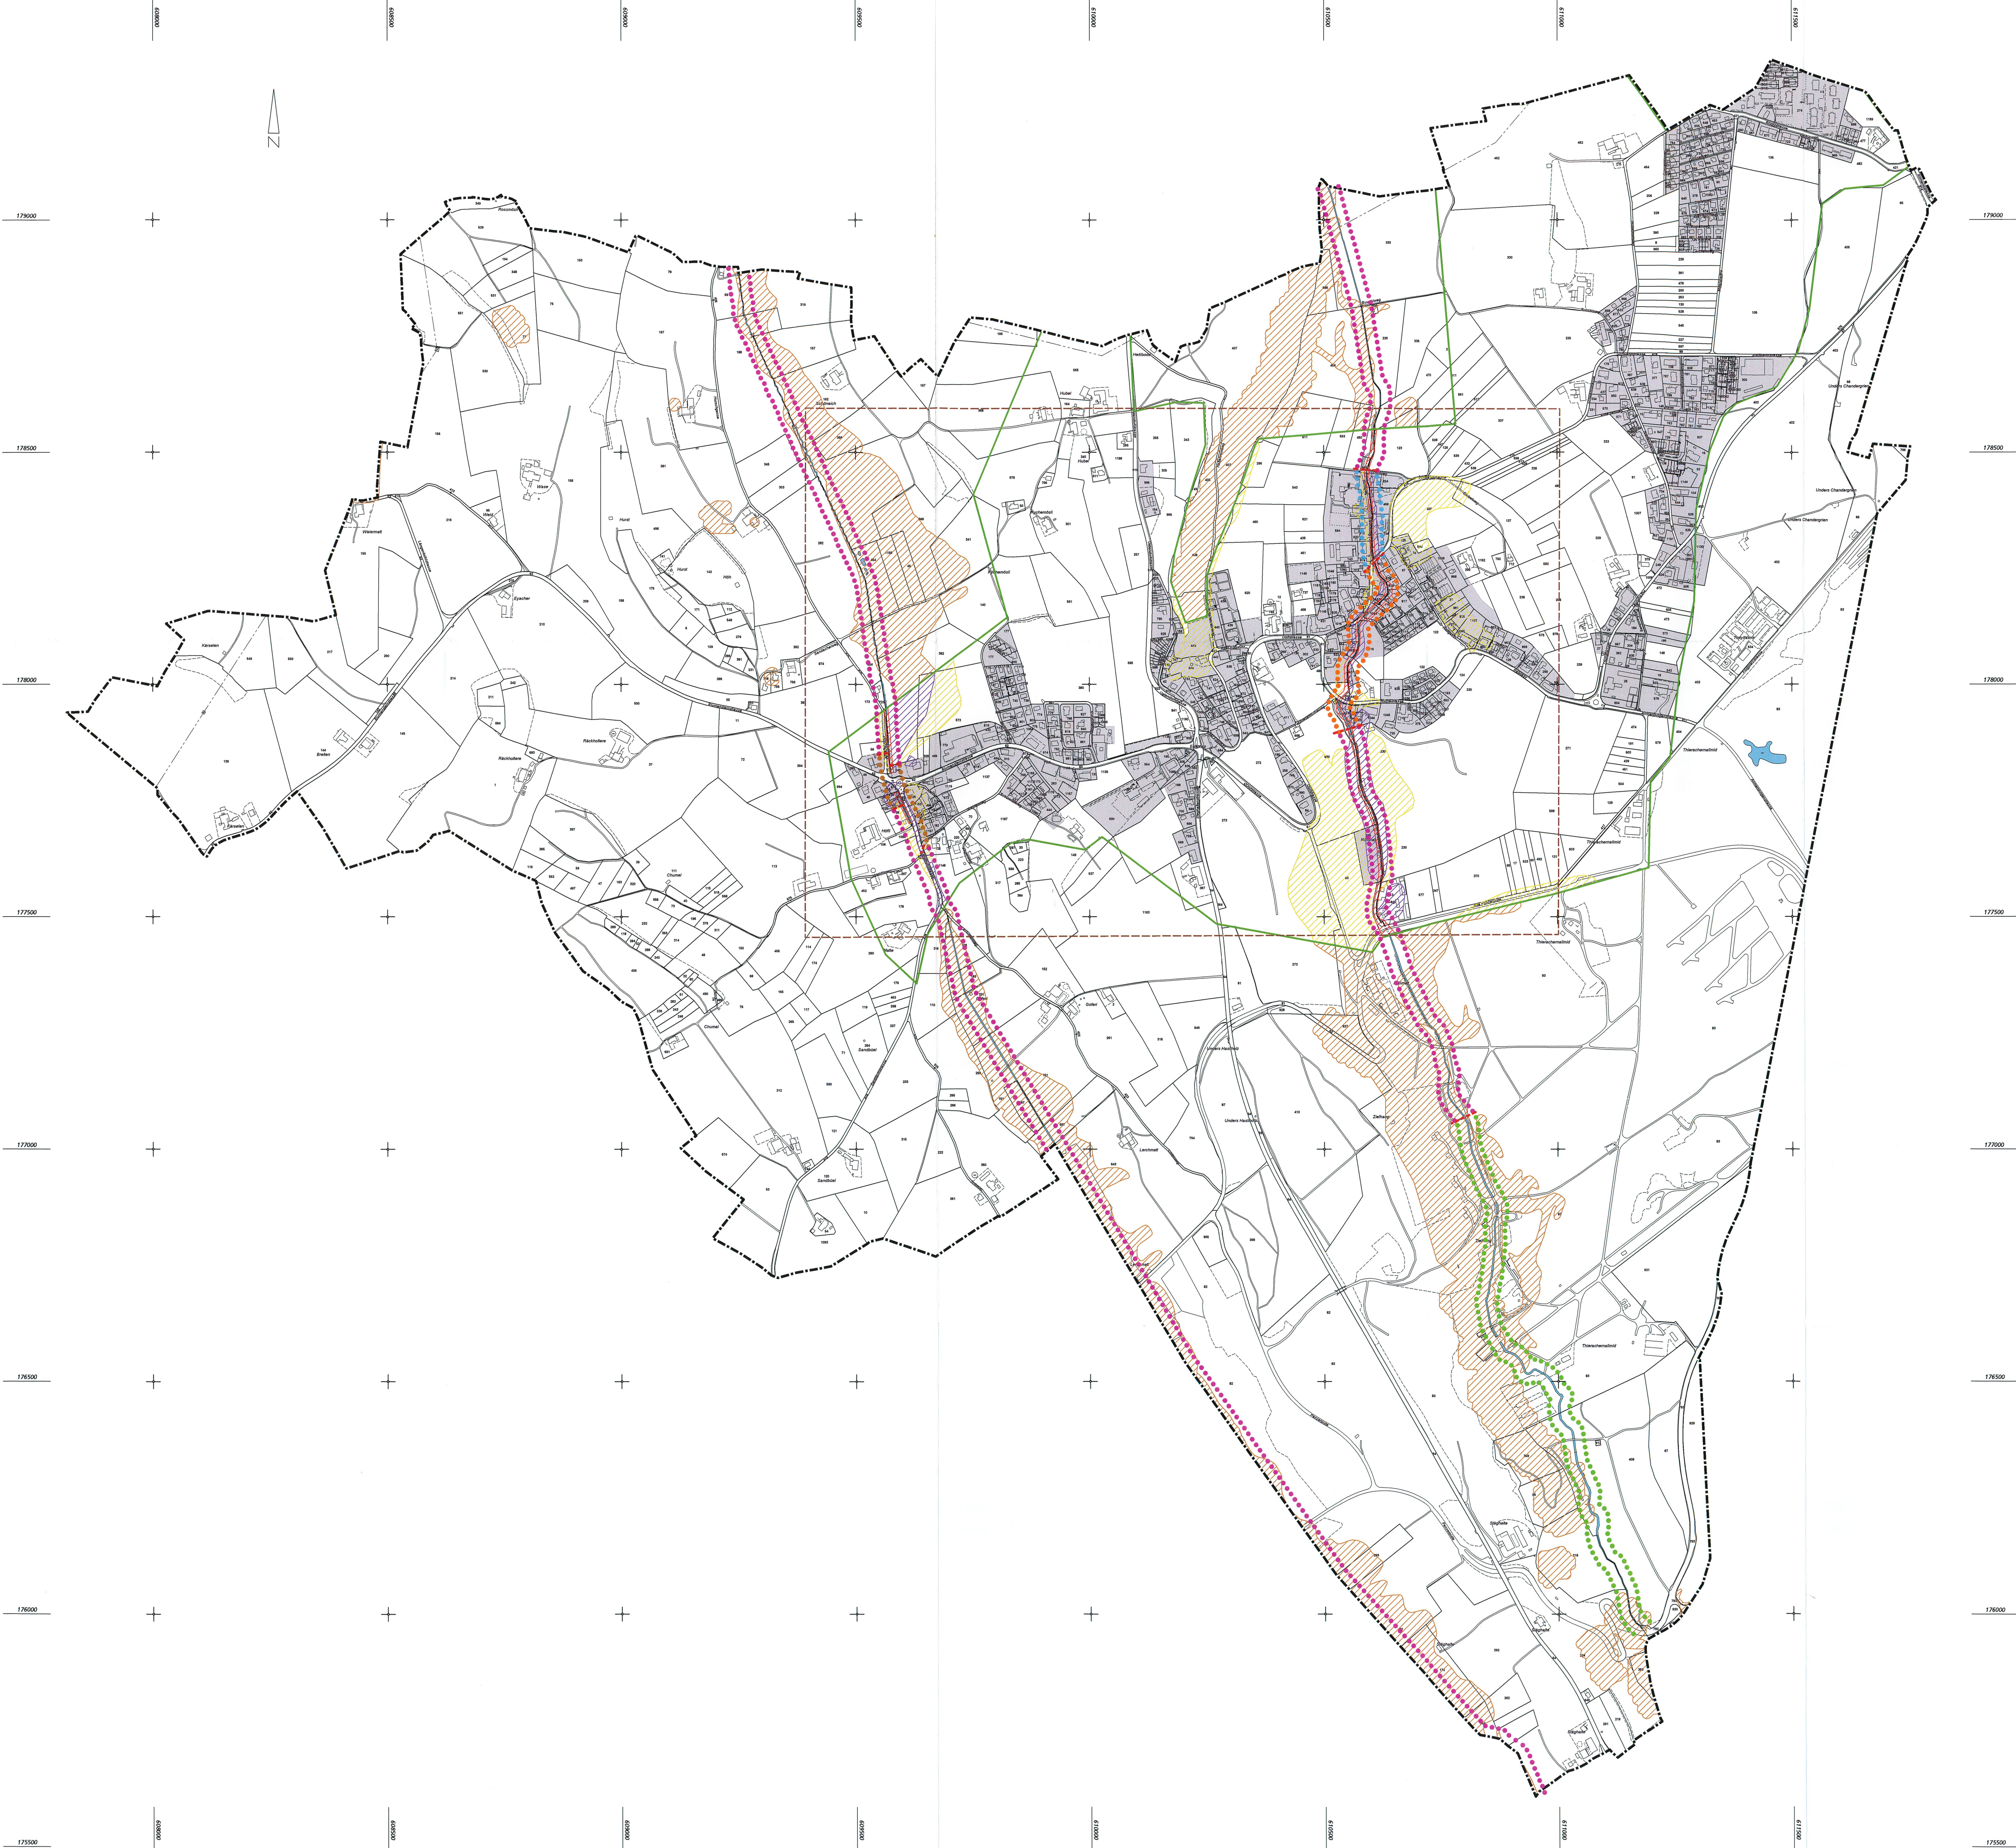

Zonenplan Naturgefahren (Teilbereich Dorf)

Der Zonenplan ZP, die Schutzzonenpläne SZP1 und SZP2, der Zonenplan Naturgefahren sowie der Teilzonenplan ML336 und das Gemeindebaureglement BauR bilden zusammen die baurechtliche Grundordnung der Gemeinde

Genehmigungsexemplar 1:2'000

Legende:

- Perimeter der Naturgefahrenkarte
- Gefahrengebiet mit erheblicher Gefährdung
- Gefahrengebiet mit mittlerer Gefährdung
- Gefahrengebiet mit geringer Gefährdung
- Gefahrengebiet mit unbestimmter Gefährdung
- Wahlenbach: Gewässerabstand 15.0 Meter ab Mittelwasserlinie
- Wahlenbach: Gewässerabstand 5.50 Meter ab Mittelwasserlinie in Bauzone
- Glütschbach: Gewässerabstand 17.0 Meter ab Mittelwasserlinie
- Glütschbach: Gewässerabstand 15.0 Meter ab Mittelwasserlinie
- Glütschbach: Gewässerabstand 9.50 Meter ab Mittelwasserlinie in Bauzone
- Glütschbach: Gewässerabstand 11.50 Meter ab Mittelwasserlinie in Bauzone
- Übergang von einem Gewässerabstand zum anderen

Hinweise:

- Gemeindegrenze
- Bauzone
- Gewässer

Thun, 14.06.2013

ALPGIS
ALPGIS AG
Fliederweg 11 / Postfach
3601 Thun

GENEHMIGUNGSVERMERKE

ÖFFENTLICHE MITWIRKUNG VOM: 27. OKT. 2011 — 28. NOV. 2011

KANTONALE VORPRÜFUNG VOM: 19. MRZ. 2012, 27. NOV. 2012, -3. OKT. 2013+ -7. OKT. 2013

PUBLIKATION IM AMTSANZEIGER VOM: 17. OKT. 2013 + 24. OKT. 2013

ÖFFENTLICHE AUFLAGE VOM: 16. OKT. 2013 — 18. NOV. 2013

EINSPRACHEVERHANDLUNGEN VOM: —

ERLEDIGTE EINSPRACHEN (ANZAHL): —

UNERLEDIGTE EINSPRACHEN (ANZAHL): —

RECHTSVERWAHRUNGEN (ANZAHL): —

BESCHLOSSEN DURCH DEN GEMEINDERAT AM: 14. OKT. 2013

BESCHLOSSEN DURCH DIE URNENABSTIMMUNG AM: 24. NOV. 2013
siehe Genehmigung AGR

NAMENS DER EINWOHNERGEMEINDE

DER PRÄSIDENT:

DIE SEKRETÄRIN:

DIE RICHTIGKEIT DIESER ANGABEN BESCHEINIGT: 30. DEZ. 2013

DIE GEMEINDESCHREIBERIN IN THIERACHERN:

GENEHMIGT durch das Amt für
Gemeinden und Raumordnung am:

28. FEB. 2014

