

GENEHMIGUNGSDOKUMENT

Überbauungsordnung Höheweg-Blümlimattweg

Änderung der Überbauungsordnung mit Bauprojekt für
den Ausbau des Blümlimattweges

im koordinierten Verfahren nach Art. 1 Abs. 4 BauG

Inhalt der Änderung:

- Überbauungsplan (nur Ausschnitt der Änderung)


- Strassenprojekt Ausbau Blümlimattweg, beinhaltend:
 - Situationsplan
 - Normalprofile
 - Querprofile
 - Landabtretungsplan

Weitere Dokumente:

- Formular Baugesuch
- Erläuterungsbericht mit technischem Bericht inkl. Kostenvoranschlag Strassenprojekt

Objekt-Nr.:	2.094	Format:	60x84cm	Lohner und Partner
Plan-Nr.:	2.094.01	Datum:	8. April 2009	Schönholzer AG
Mst.:		Revidiert:	-	HRS, Bob Gysin


Ausschnitt Überbauungsplan vom 06. 05. 1993

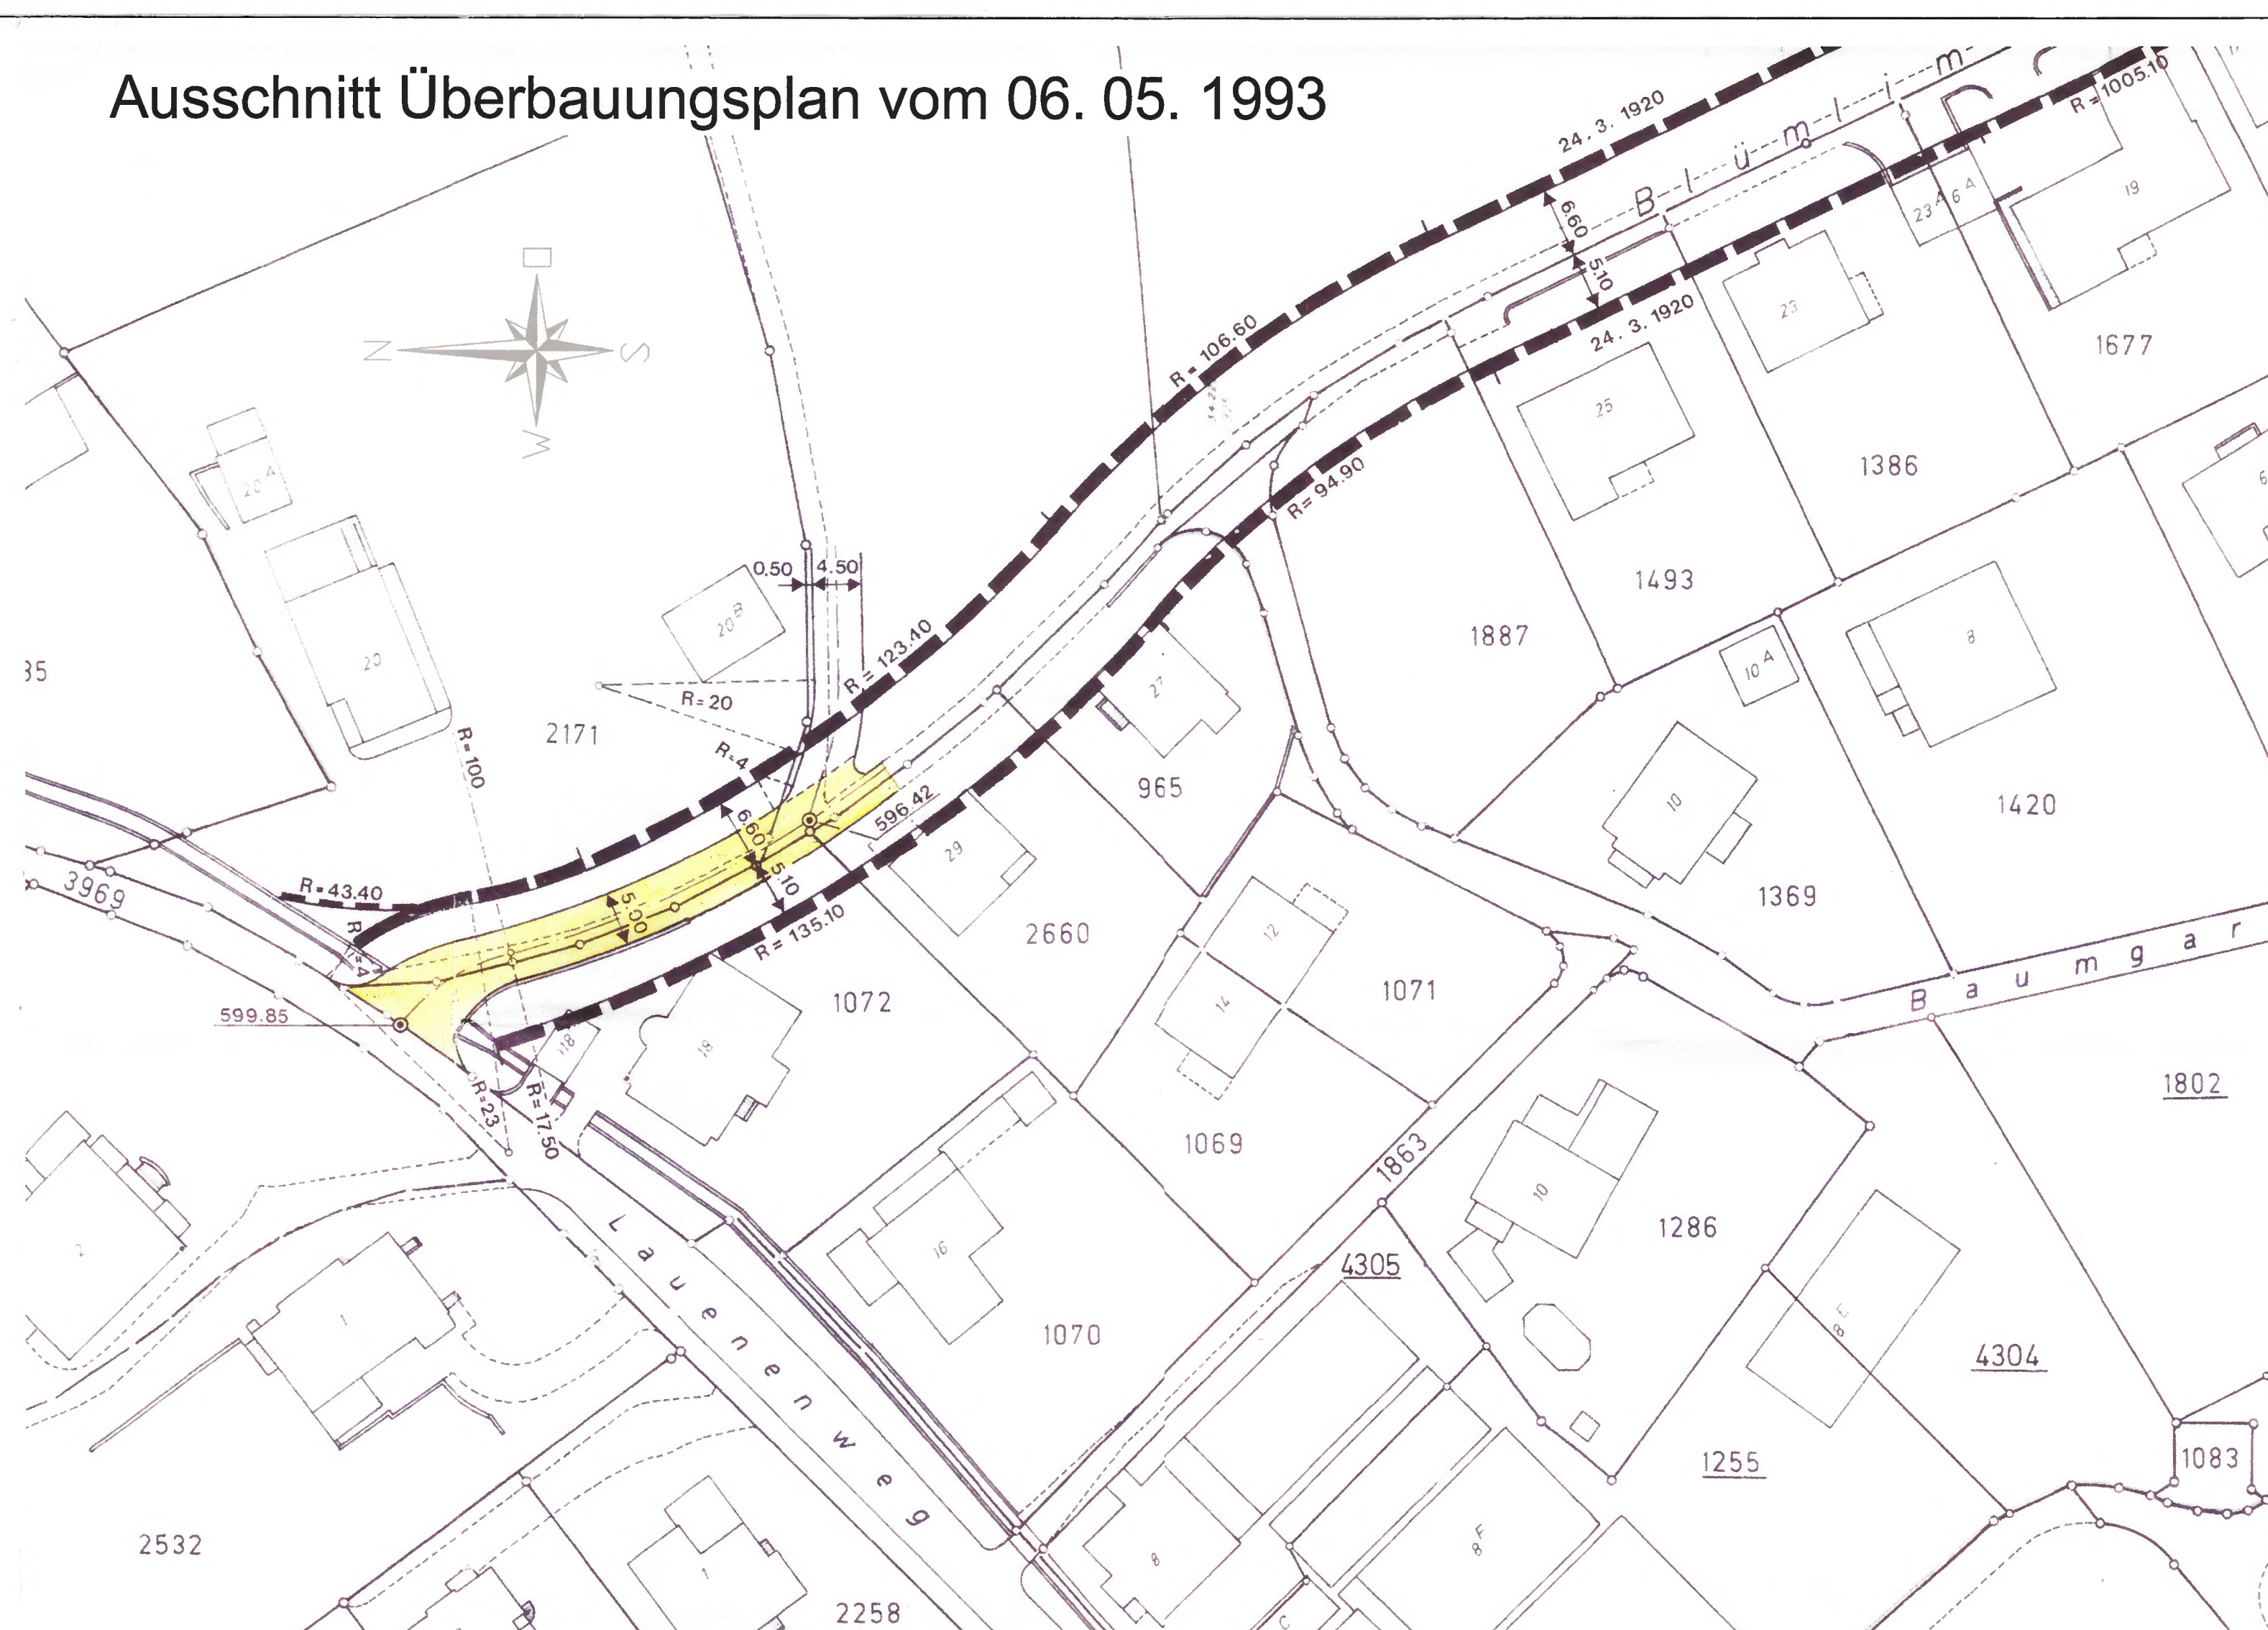

Legende

- Bestehende Baulinie
- Detailerschliessung bestehend
- Detailerschliessung neu

Ausschnitt Überbauungsplan neu

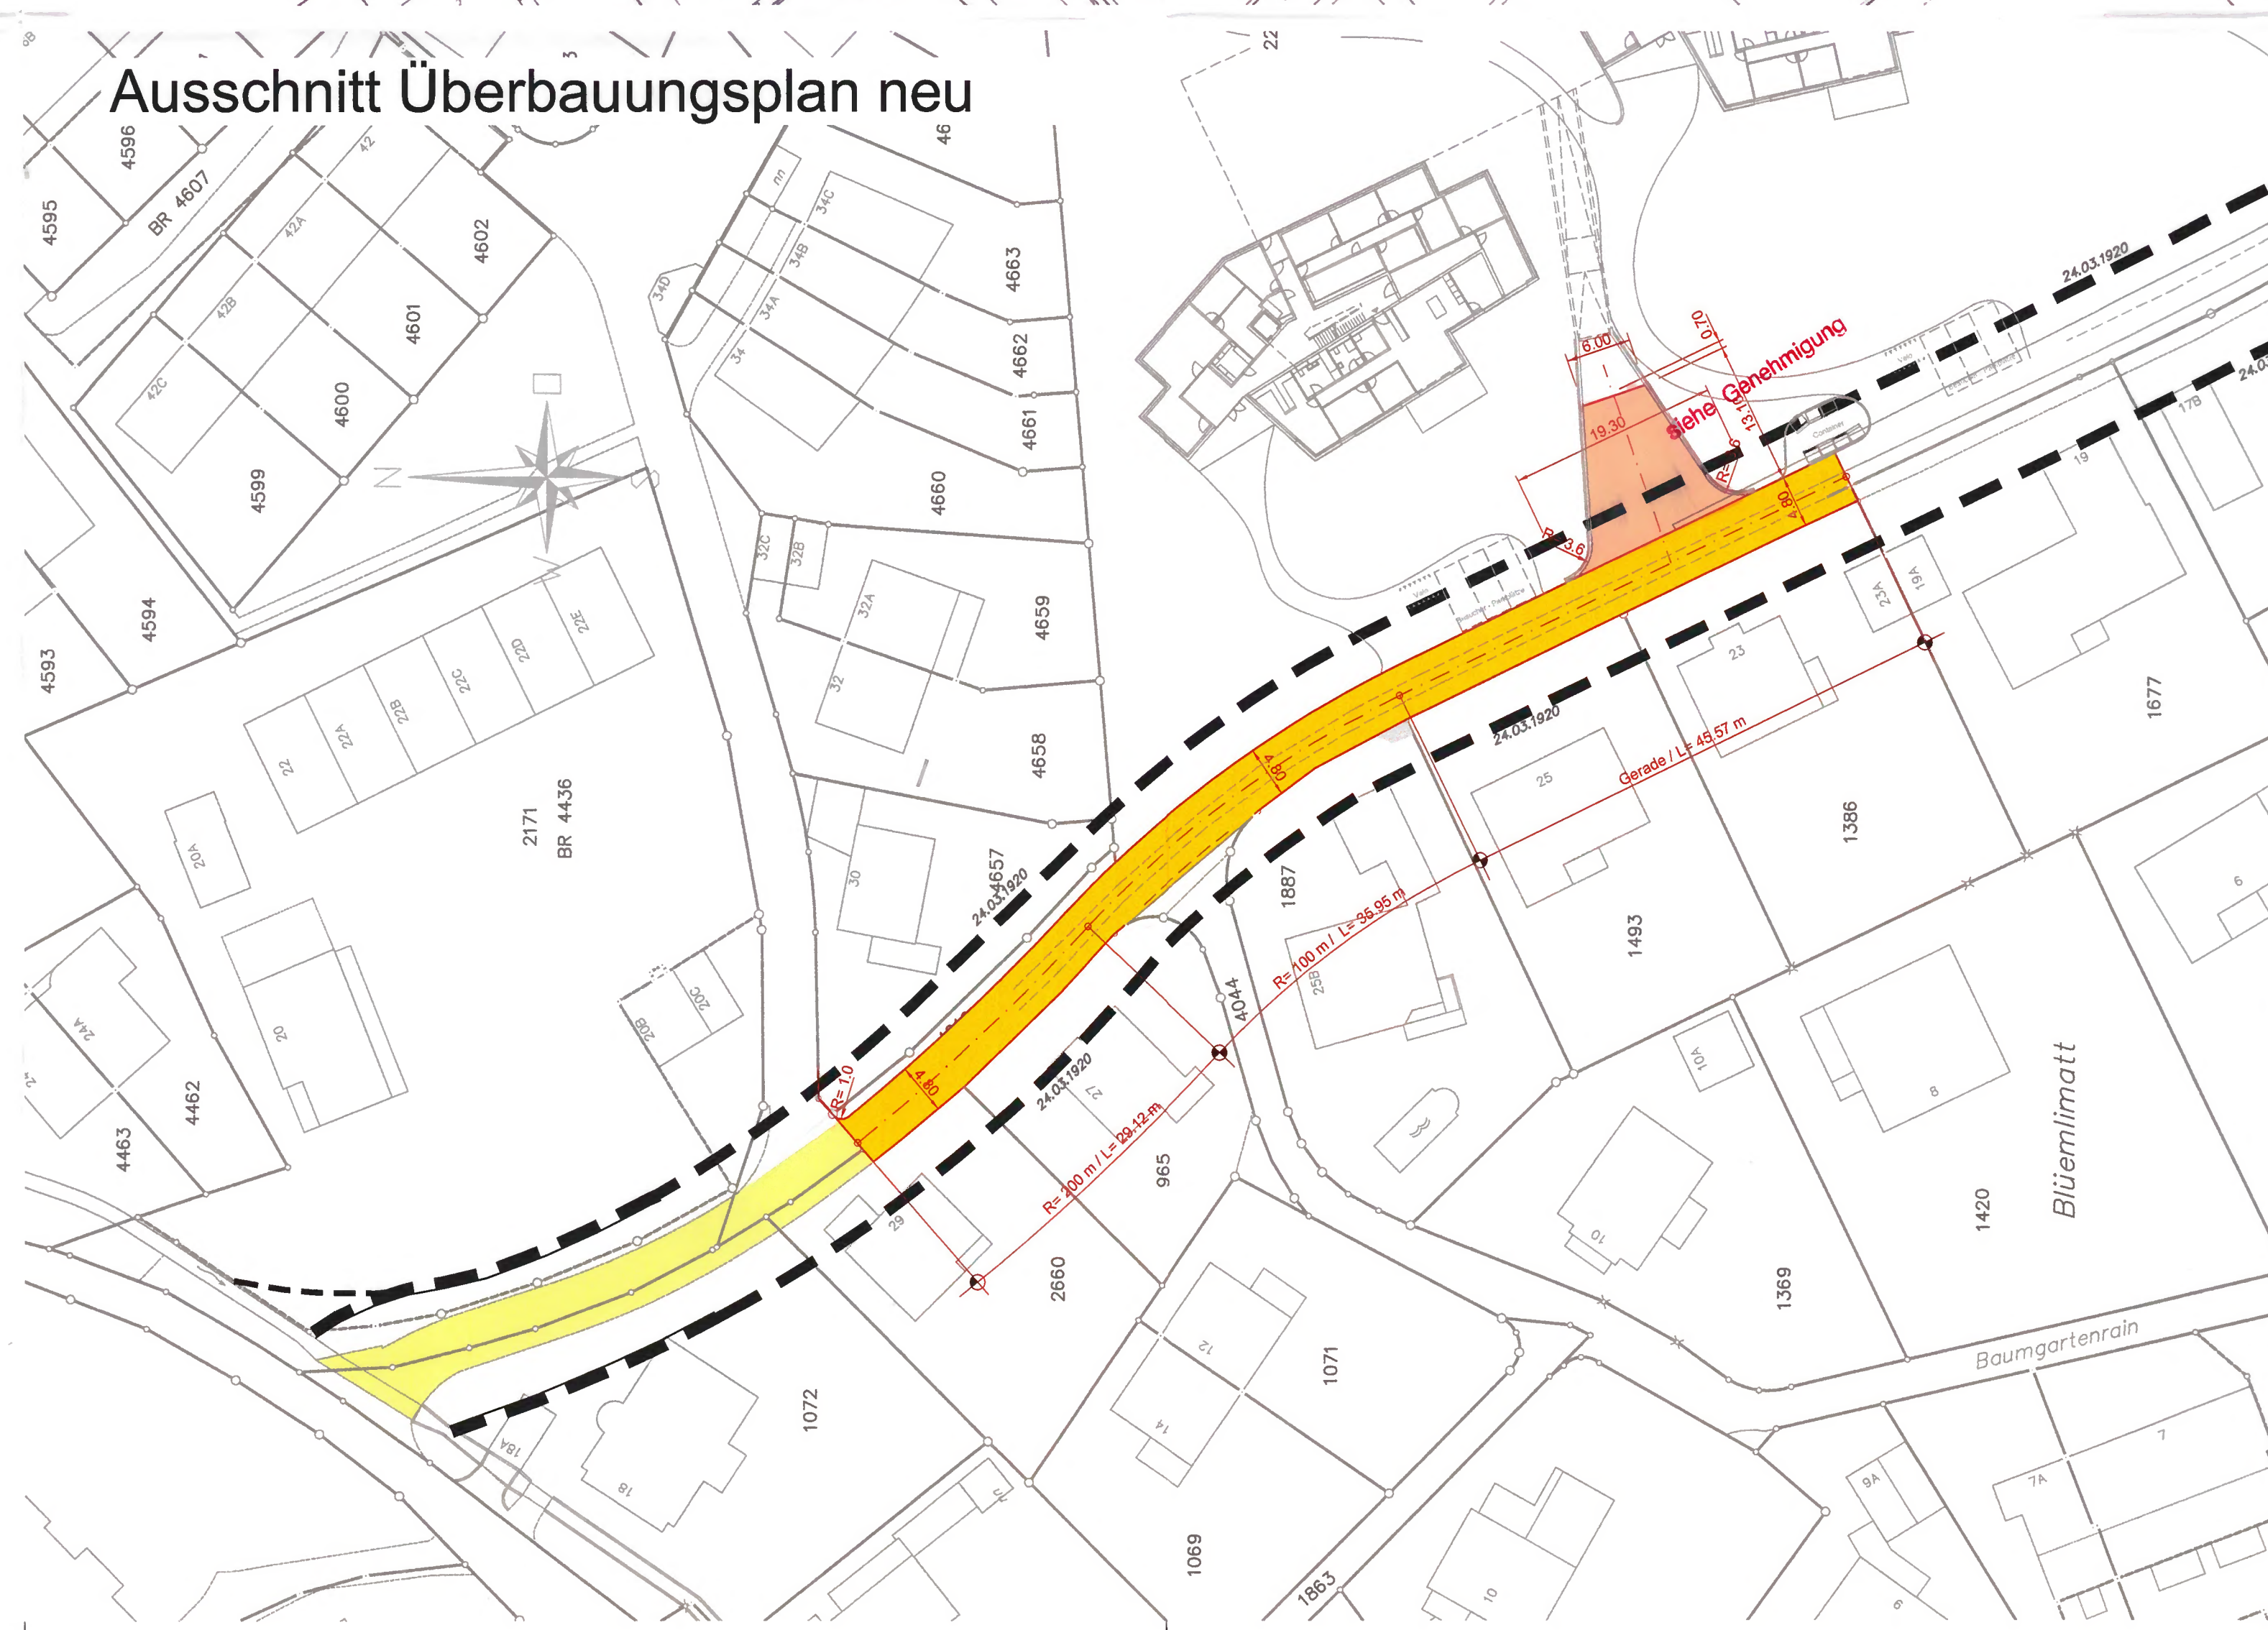

Genehmigungsvermerke

Kantonale Vorprüfung:	30. Oktober 2008
Publikation im Amtsanzeiger:	13. November 2008
Öffentliche Planaufgabe:	14. November bis 15. Dezember 2008
Einspracheverhandlungen:	27. / 29. Januar 2009
Erledigte Einsprachen:	7
Unerledigte Einsprachen:	keine
Rechtsverwahrungen:	7

Beschlossen durch den Gemeinderat am:

Thun, 1. Mai 2009

Der Stadtpräsident:

Der Stadtschreiber:

[Signature]

[Signature]


Genehmigt durch das Amt für Gemeinden und Raumordnung des Kantons Bern:

GENEHMIGT mit Änderungen
gem. Verfügung vom

- 8. JULI 2009

Amt für Gemeinden und Raumordnung:

[Signature]

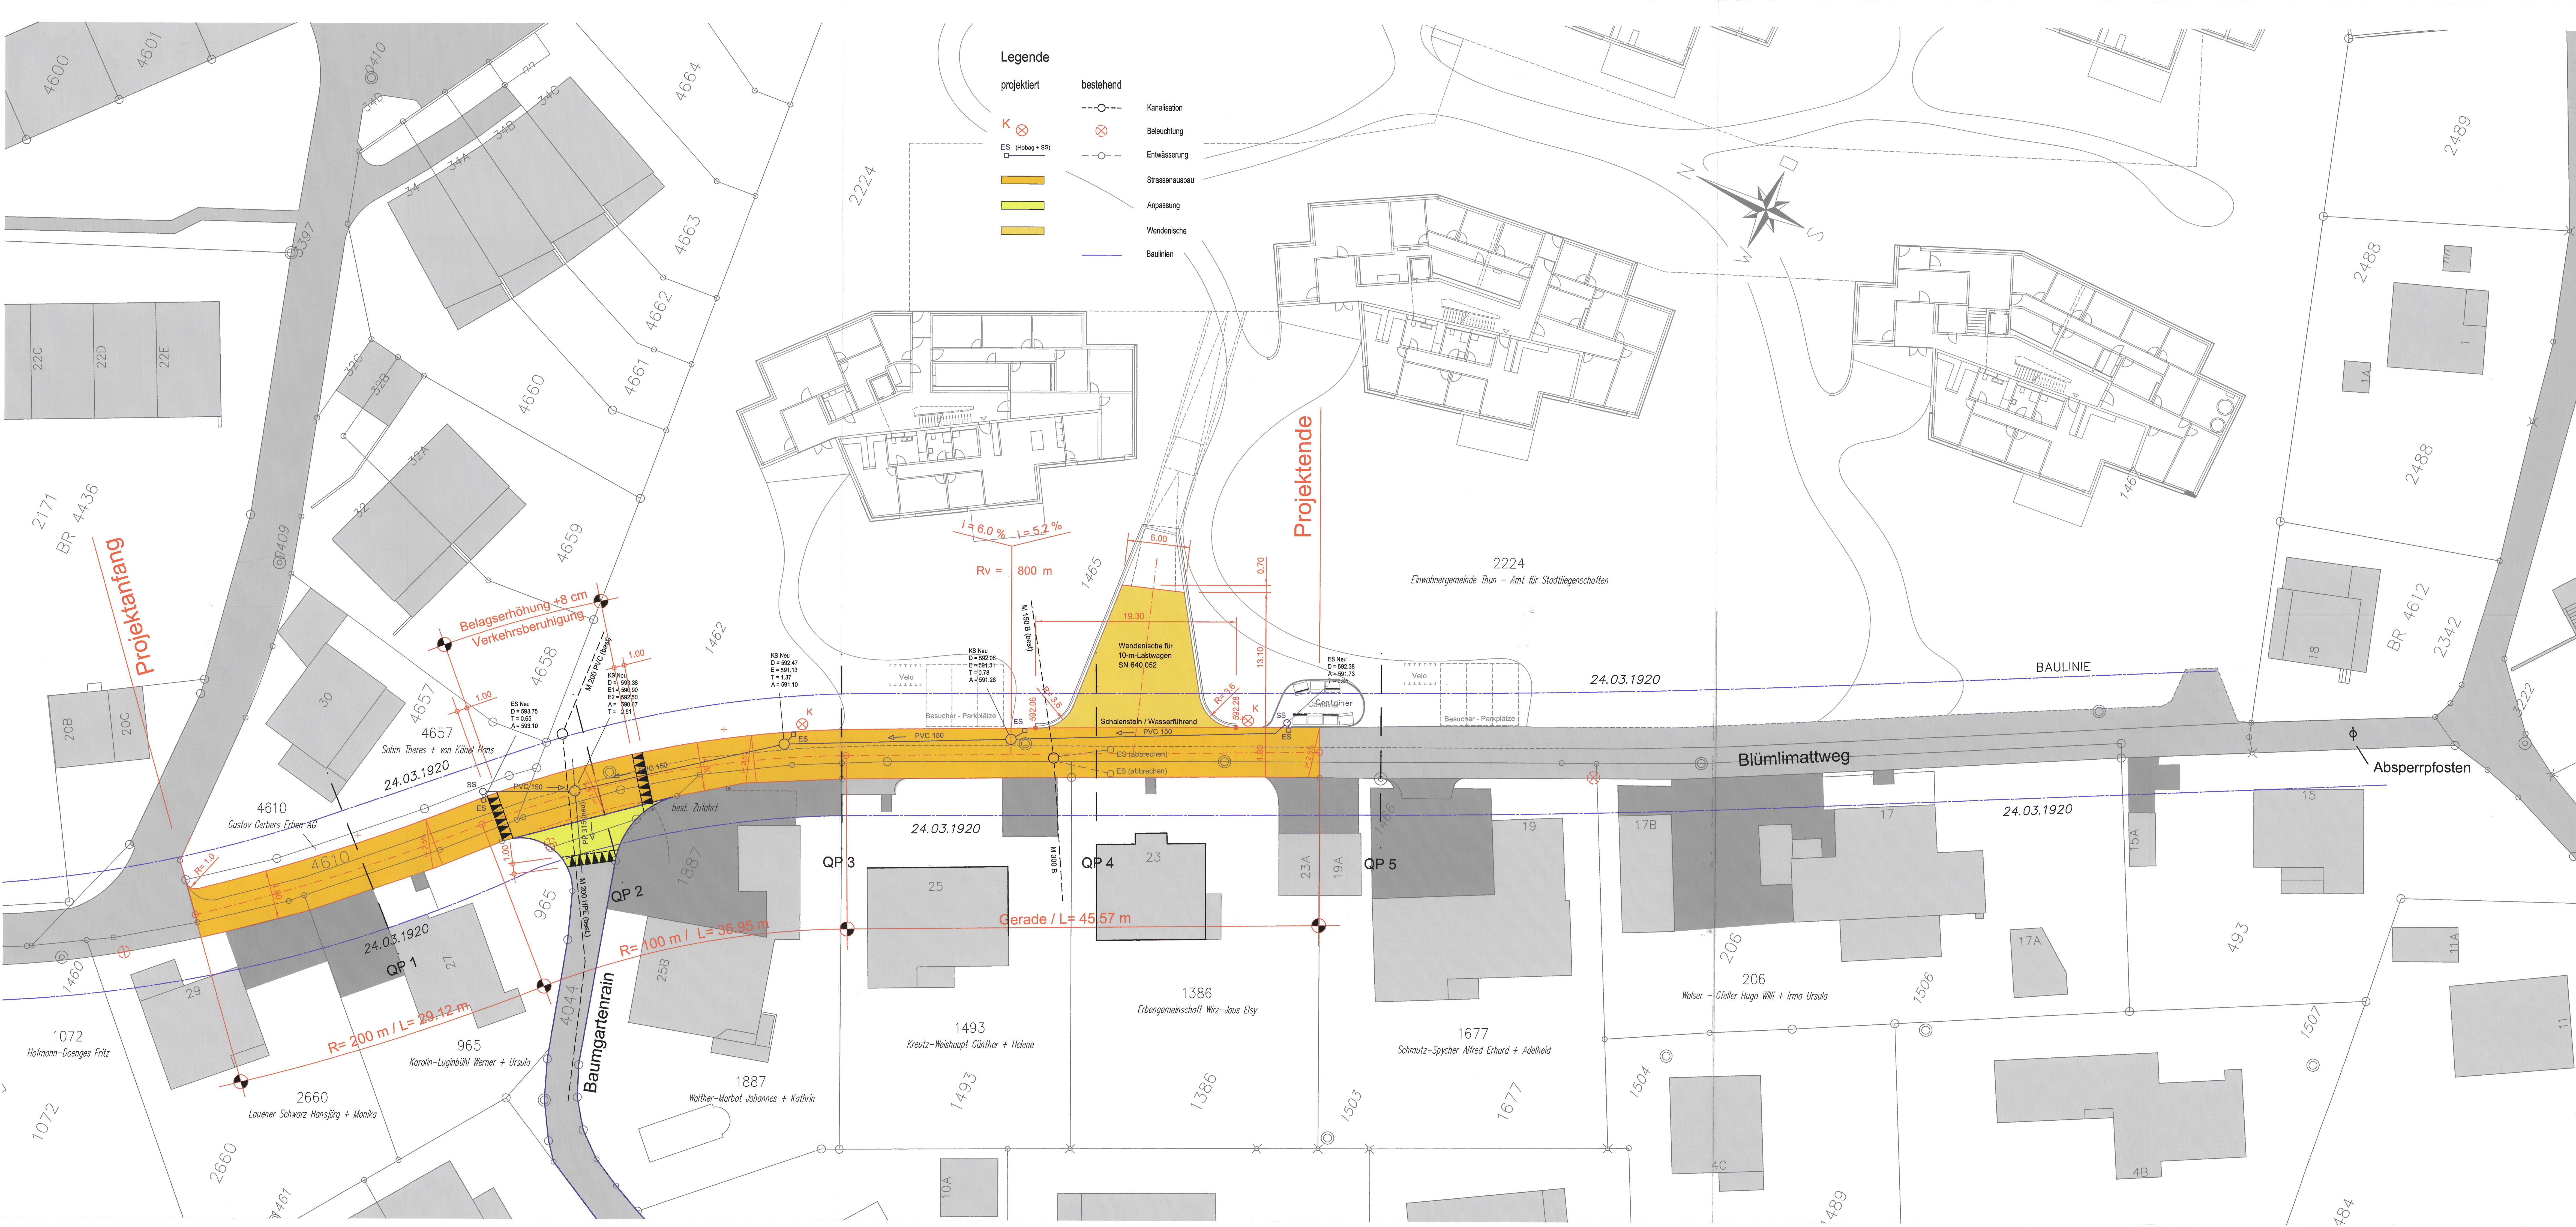

GENEHMIGUNGSVERMERKE

Kantonale Vorprüfung:	30. Oktober 2008
Publikation im Amtsanzeiger:	13. November 2008
Öffentliche Planaufgabe:	14. November bis 15. Dezember 2008
Einspracheverhandlungen:	27. / 29. Januar 2009
Erliegte Einsprachen:	7
Unerlegte Einsprachen:	keine
Rechtsverwahrungen:	7

Beschlossen durch den Gemeinderat am: 1. Mai 2009


Thun, ... Der Stadtpräsident: *Von Allmen* Der Stadtschreiber: *Krawz*

Genehmigt durch das Amt für Gemeinden und Raumordnung des Kantons Bern:
- 8. Juli 2009 *J. Wiedmer*

Bauherrschaft: HRS Real Estate AG, Walzmühlstrasse 48, 3601 Fraugried
Projektverfasser: *Schönholzer*

SCHÖNHOLZER AG
INGENIEURBUREAU THUN
Allmendstr. 2 Tel. 033 225 75 55

Planungsamt
Industriestrasse 2, Postfach 145, 3602 Thun
Telefon 033 225 63 75, Fax 033 225 63 34
E-Mail: planungsamt@thun.ch

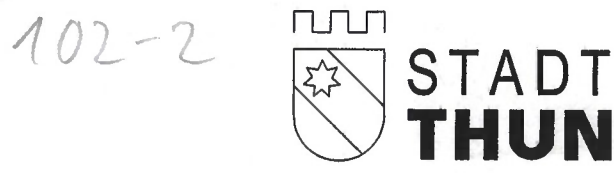


GENEHMIGUNGSDOKUMENT

Überbauungsordnung
Höweg-Blümlimattweg
Änderung der Überbauungsordnung mit Bauprojekt für
den Ausbau des Blümlimattweges
im koordinierten Verfahren nach Art. 1 Abs. 4 BauG


- Inhalt der Änderung:
- Überbauungsplan (nur Ausschnitt der Änderung)
- Strassenprojekt Ausbau Blümlimattweg, beinhaltend:
 - Situationsplan
 - Normalprofile
 - Querprofile
 - Landabtretungsplan
- Weitere Dokumente:
- Formulare Baugesuch
 - Erläuterungsbericht mit technischem Bericht inkl. Kosten-voranschlag Strassenprojekt

Objekt-Nr.: 2.094	Format: 60x147	Lohner und Partner
Plan-Nr.: 2.094.03	Datum: 08. April 2009	Schönholzer AG
Mst.: 1 : 200	Revidiert:	HRS, Bob Gysin

Normalprofil 1

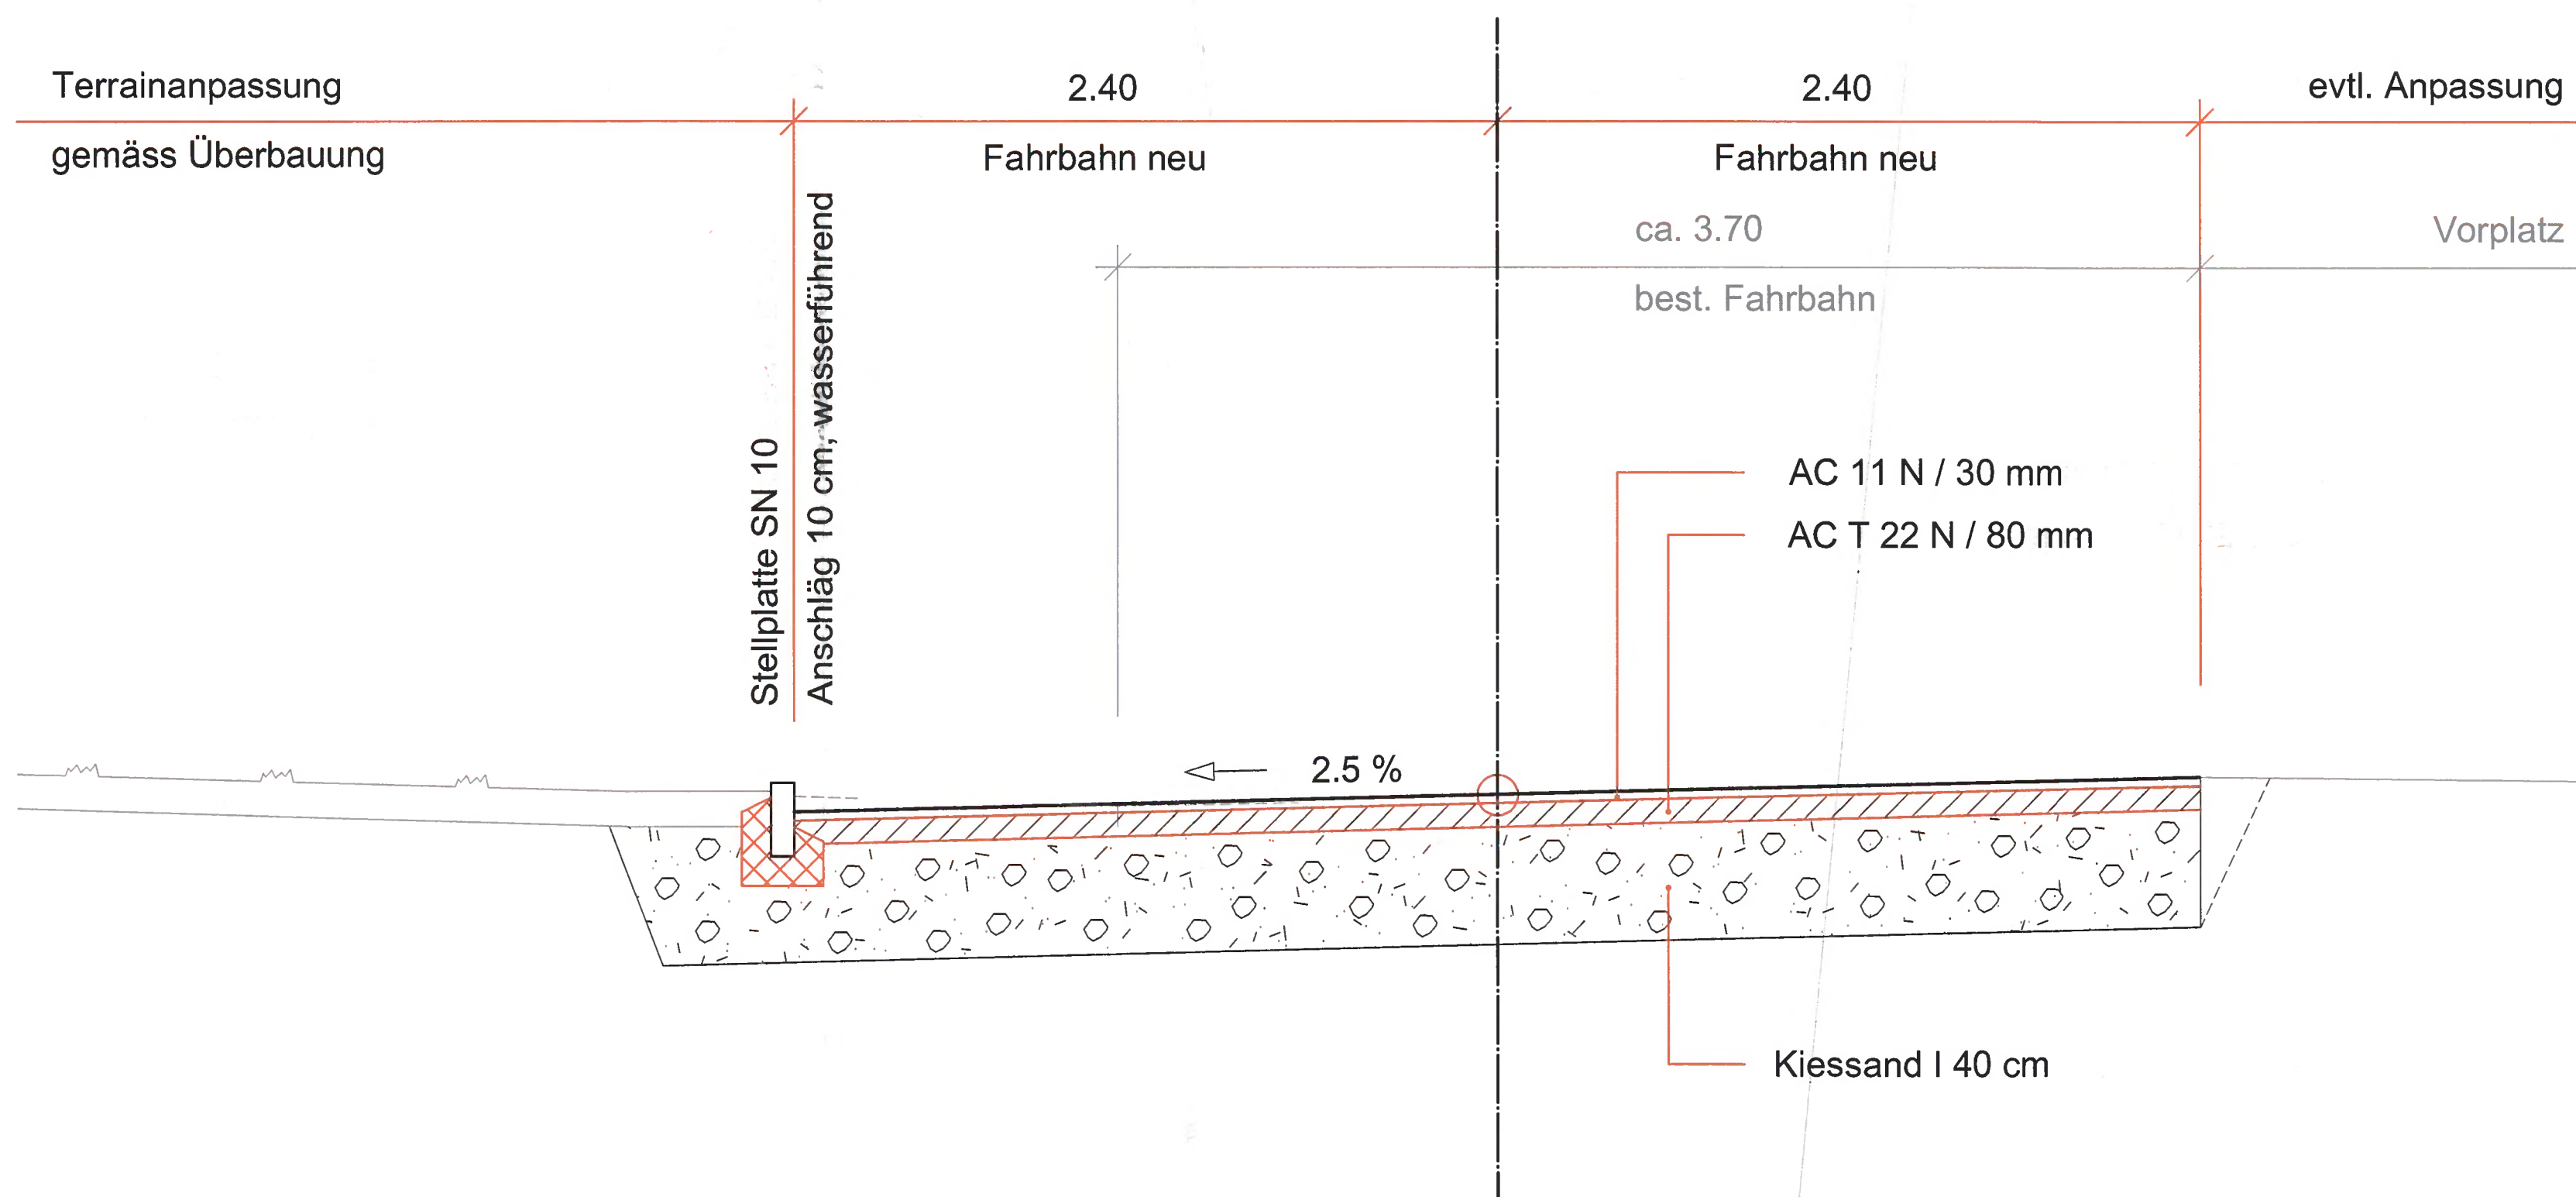

Normalprofil 2

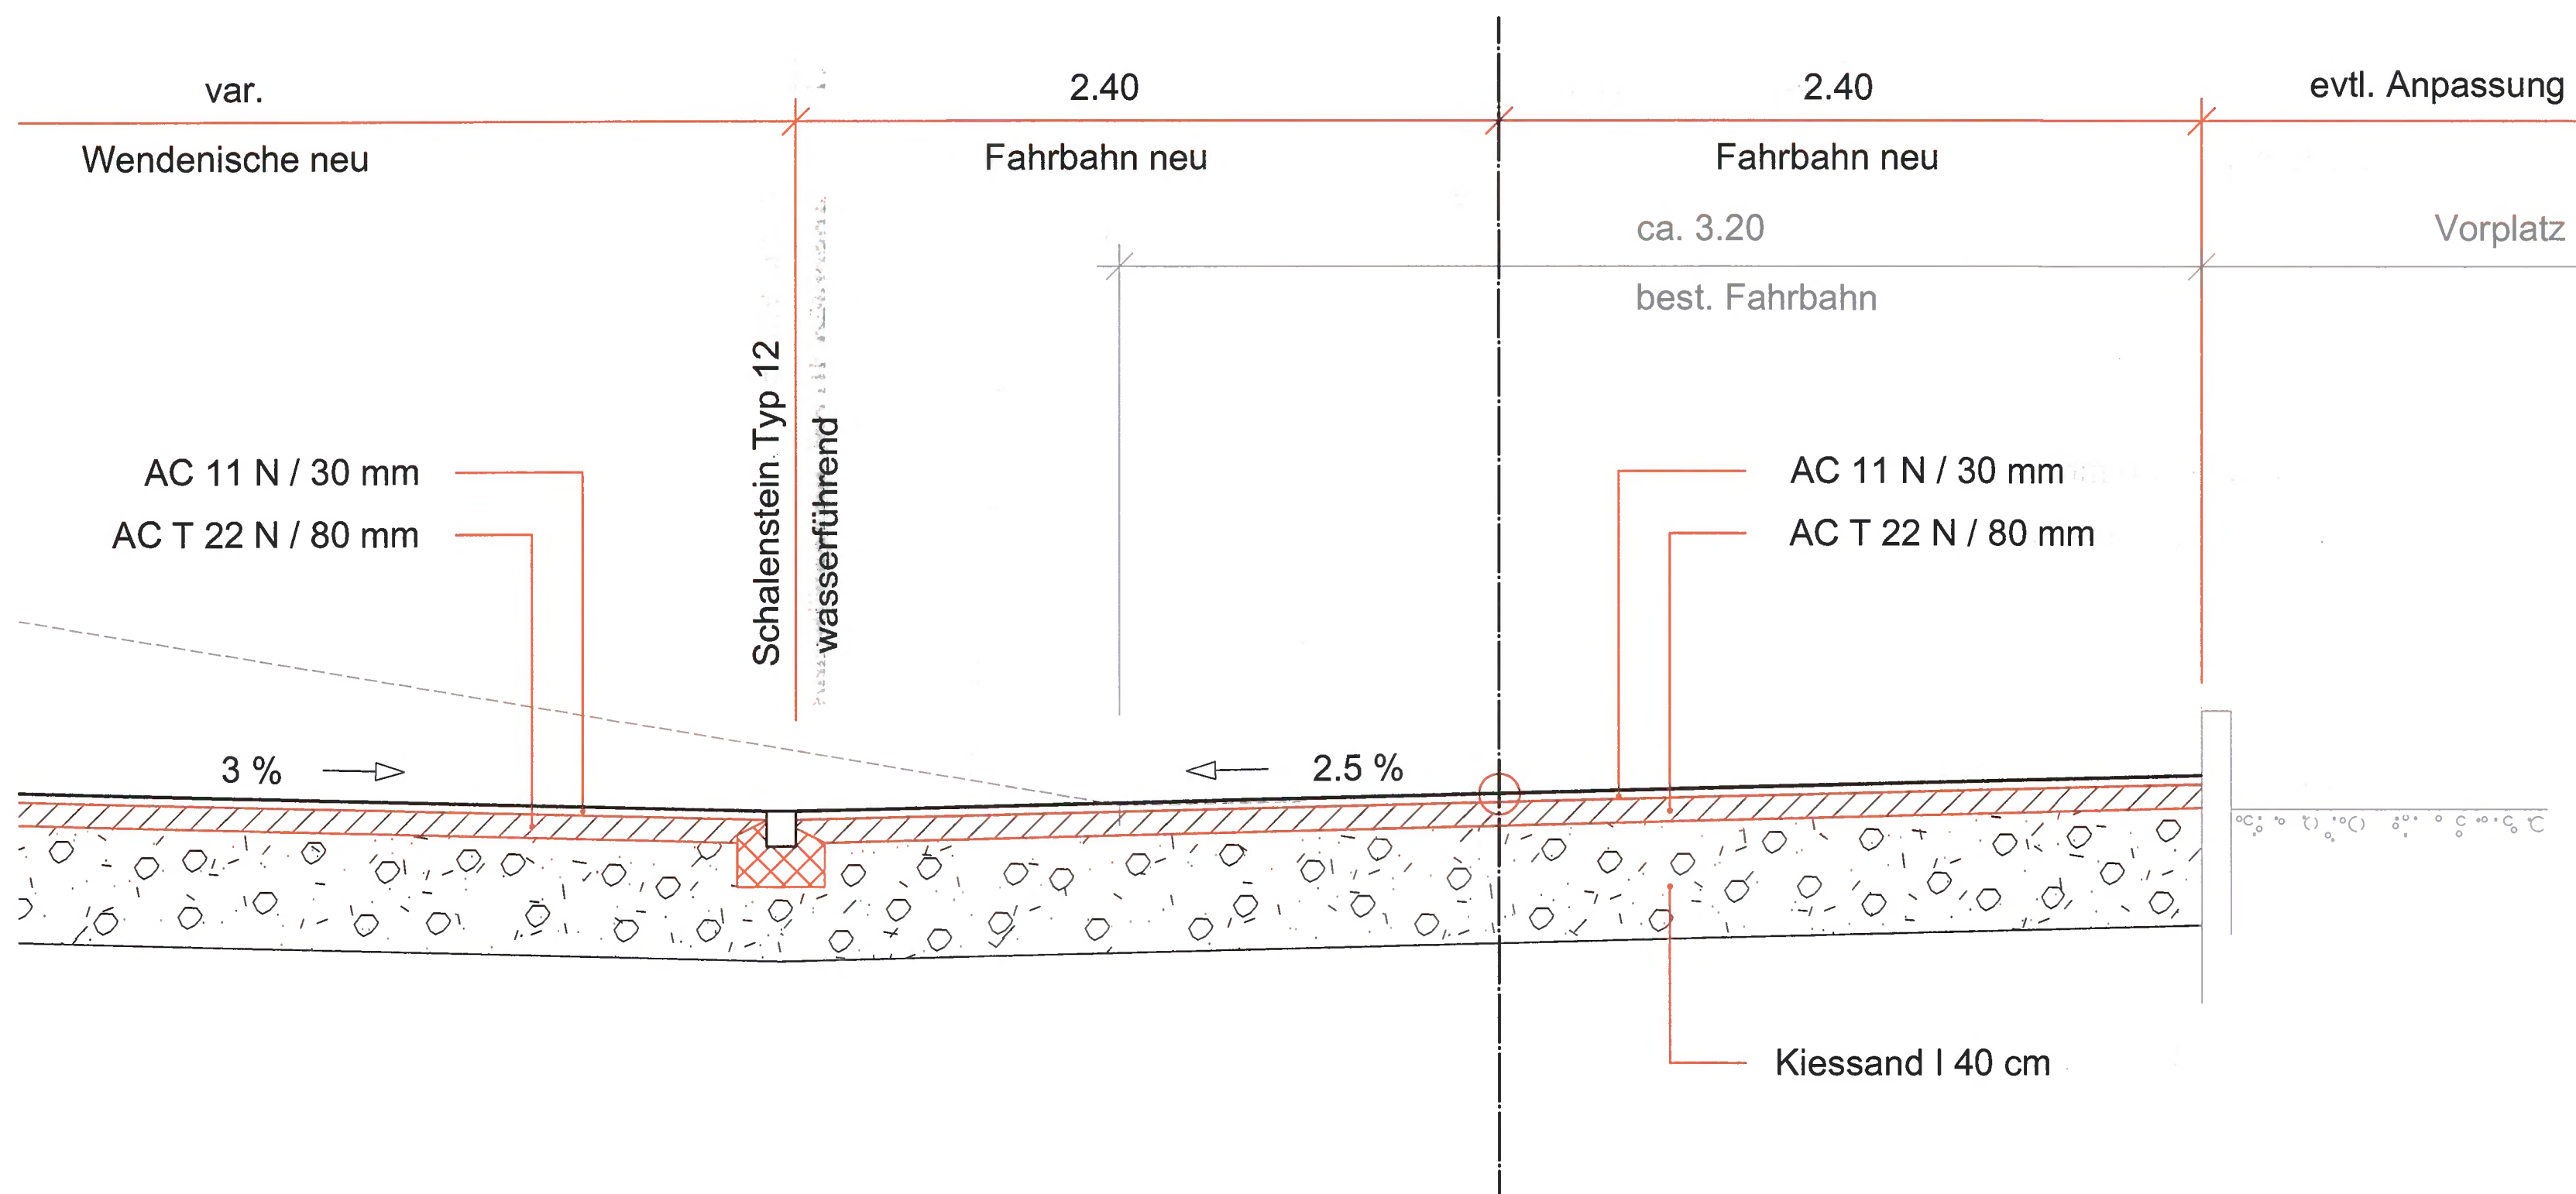

GENEHMIGUNGSVERMERKE

Kantonale Vorprüfung:	30. Oktober 2008
Publikation im Amtsanzeiger:	13. November 2008
Öffentliche Planauflage:	14. November bis 15. Dezember 2008
Einspracheverhandlungen:	27. / 29. Januar 2009
Erledigte Einsprachen:	7
Unerledigte Einsprachen:	keine
Rechtsverwahrungen:	7

Beschlossen durch den Gemeinderat am: 1. Mai 2009

Thun, ... Der Stadtpräsident: *von Allmen* Der Stadtschreiber: *Mawson*

Genehmigt durch das Amt für Gemeinden und Raumordnung des Kantons Bern:

- 8. Juli 2009
B. Wiedner

Bauherrschaft: HRS Real Estate AG, Walzmühlstrasse 48, 3501 Frauenfeld
Projektverfasser: SCHÖNHOLZER AG, INGENIEURBUREAU THUN, Allmendstr. 2, Tel. 033 225 75 55

Planungsamt
Industriestrasse 2, Postfach 145, 3602 Thun
Telefon 033 225 83 76, Fax 033 225 83 34
E-Mail: planungsamt@thun.ch

102-2
STADT THUN

GENEHMIGUNGSDOKUMENT


Überbauungsordnung
Höheweg-Blümlimattweg
Änderung der Überbauungsordnung mit Bauprojekt für den Ausbau des Blümlimattweges
im koordinierten Verfahren nach Art. 1 Abs. 4 BauG

- Inhalt der Änderung:
- Überbauungsplan (nur Ausschnitt der Änderung)
- Strassenprojekt Ausbau Blümlimattweg, beinhaltend:
 - Situationsplan
 - Normalprofile
 - Querprofile
 - Landabtretungsplan

- Weitere Dokumente:
- Formulare Baugesuch
 - Erläuterungsbericht mit technischem Bericht inkl. Kosten-voranschlag Strassenprojekt


Objekt-Nr.:	2.094	Format:	60x84	Löhner und Partner
Plan-Nr.:	2.094.04	Datum:	08. April 2009	Schönholzer AG
Mst.:	1 : 20	Revidiert:		HRS, Bob Gysin

Profil 1

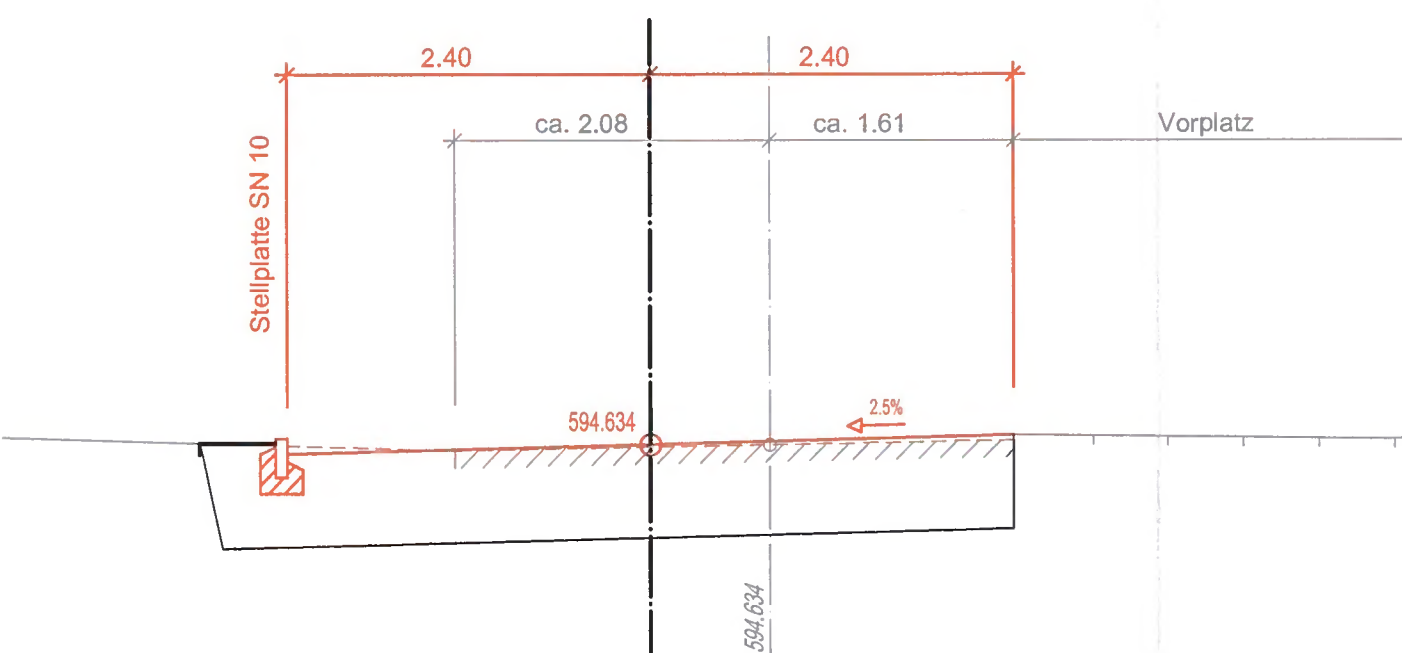


592.00

Profil 4

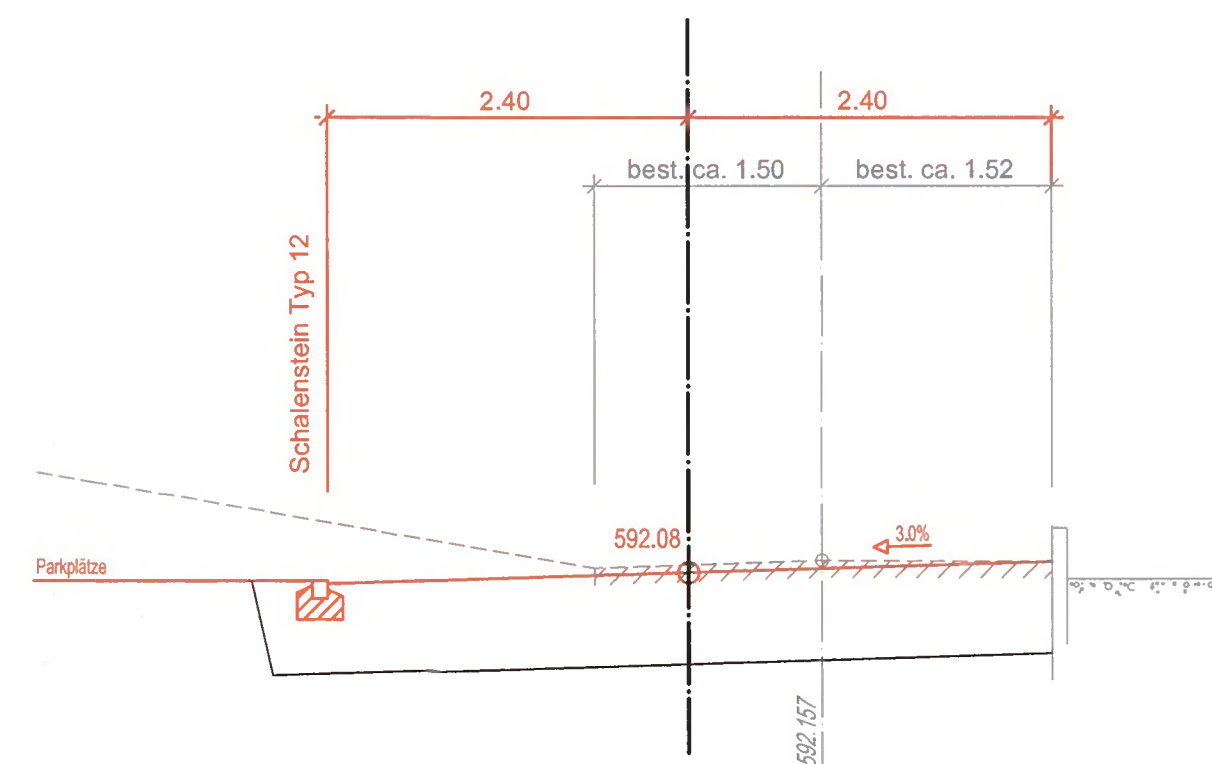


590.00

Profil 2

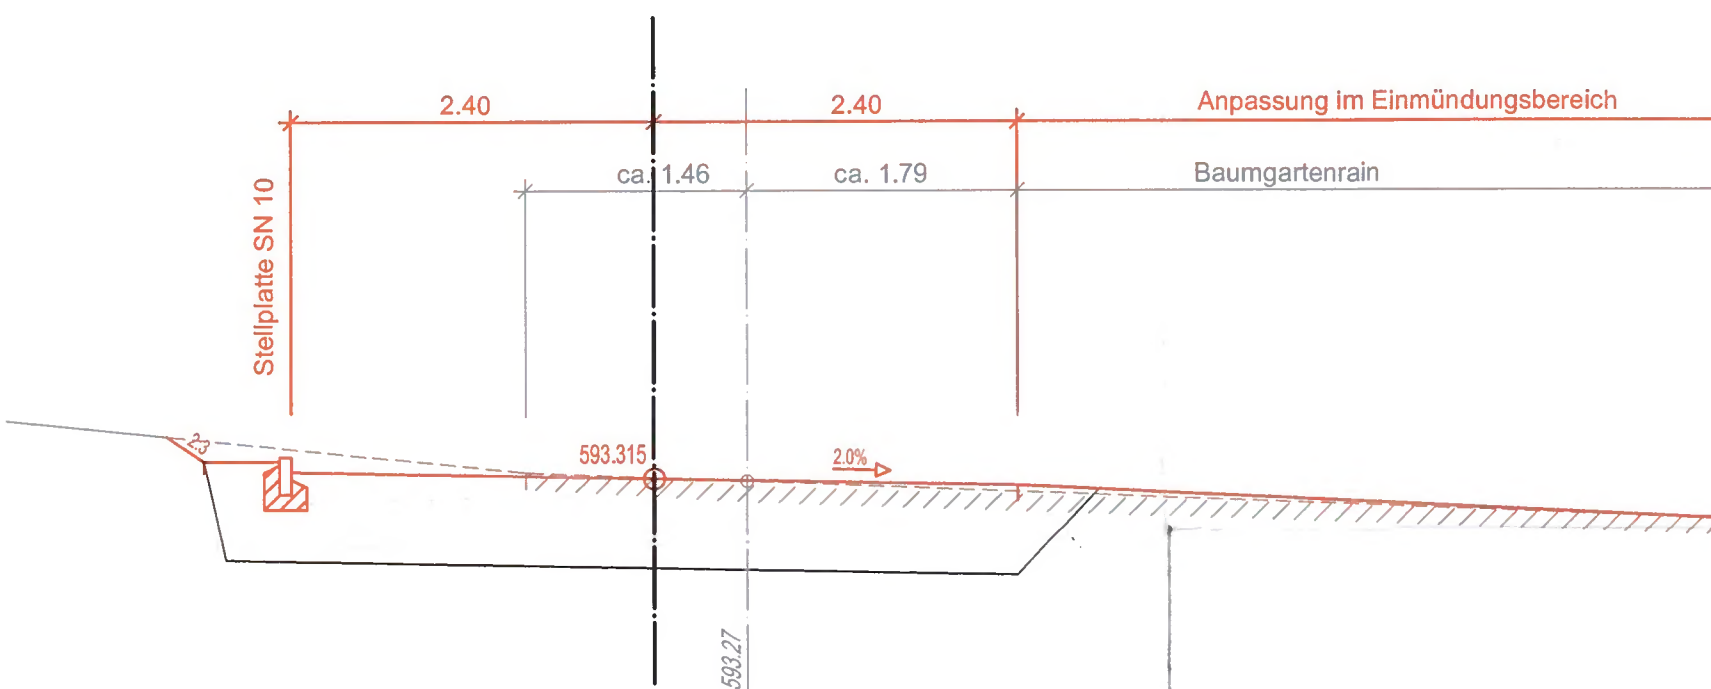


590.00

Profil 5

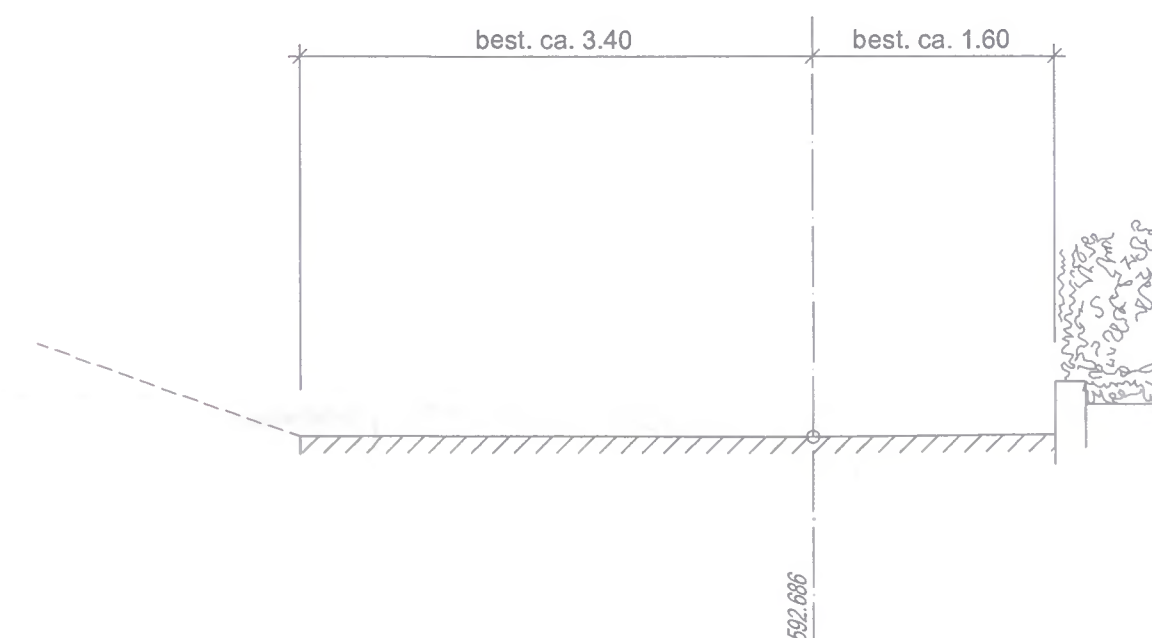

590.00

Profil 3

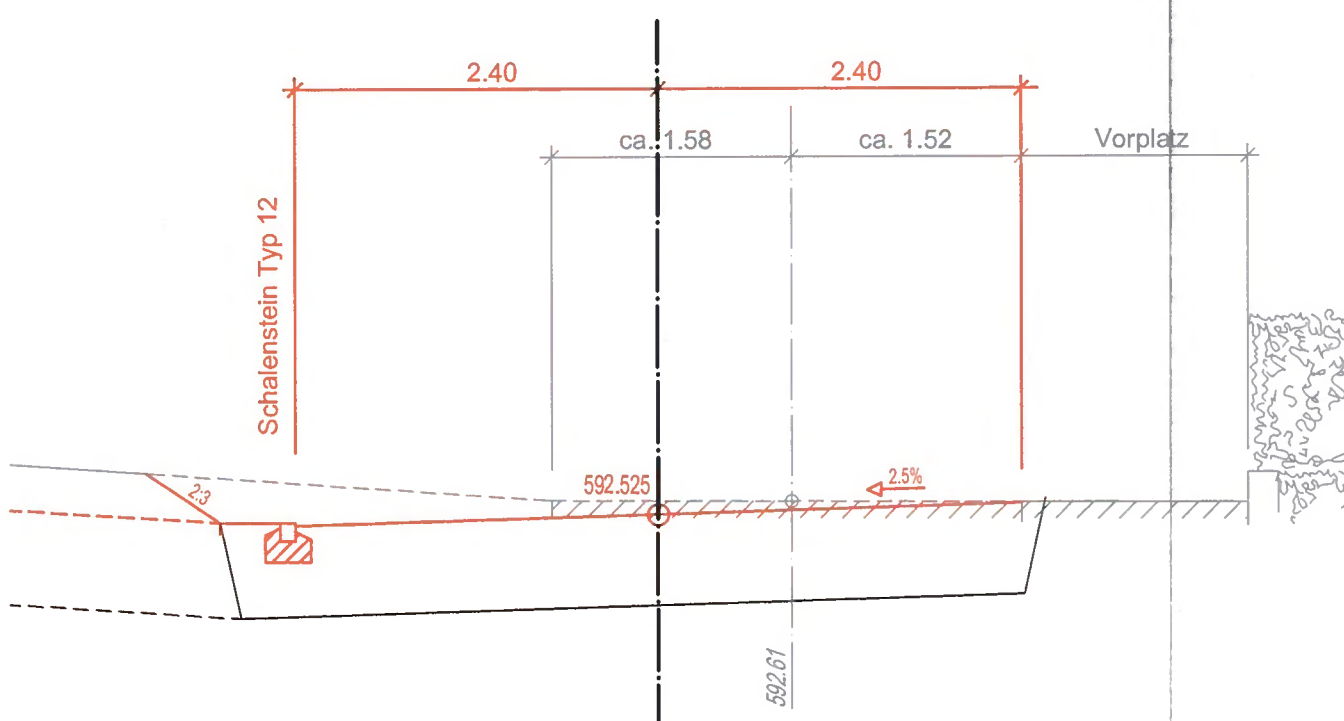

590.00

GENEHMIGUNGSVERMERKE

Kantonale Vorprüfung: 30. Oktober 2008
 Publikation im Amtsanzeiger: 13. November 2008
 Öffentliche Planaufgabe: 14. November bis 15. Dezember 2008
 Einspracheverhandlungen: 27. / 29. Januar 2009
 Erledigte Einsprachen: 7
 Unerledigte Einsprachen: keine
 Rechtsverwahrungen: 7

Beschlossen durch den Gemeinderat am: 1. Mai 2009

Thun, ... Der Stadtpräsident: Der Stadtschreiber:

Von Allmen *Maus*

Genehmigt durch das Amt für Gemeinden und Raumordnung des Kantons Bern:

- 8. Juli 2009

J. Wiedner

Bauherrschaft: Projektverfasser:

HRS Real Estate AG
 Walzmühlestrasse 48
 8501 Frauenfeld

SCHÖNHOLZER AG
 INGENIEURBUREAU THUN
 Allmendstr. 2 Tel. 033 225 75 55

Planungsamt
 Industriestrasse 2, Postfach 145, 3602 Thun
 Telefon 033 225 83 76, Fax 033 225 83 34
 E-Mail: planungsamt@thun.ch

102-2



GENEHMIGUNGSDOKUMENT

Überbauungsordnung

Höheweg-Blümlimattweg

Änderung der Überbauungsordnung mit Bauprojekt für den Ausbau des Blümlimattweges

im koordinierten Verfahren nach Art. 1 Abs. 4 BauG

Inhalt der Änderung:


Überbauungsplan (nur Ausschnitt der Änderung)

- Strassenprojekt Ausbau Blümlimattweg, beinhaltend:
 - Situationsplan
 - Normalprofile
 - **Querprofile**
 - Landabtretungsplan

Weitere Dokumente:

- Formulare Baugesuch
- Erläuterungsbericht mit technischem Bericht inkl. Kosten-voranschlag Strassenprojekt

Objekt-Nr.: 2.094	Format: 60x84	Lohner und Partner
Plan-Nr.: 2.094.05	Datum: 08. April 2009	Schönholzer AG
Mst.: 1 : 50	Revidiert:	HRS, Bob Gysin

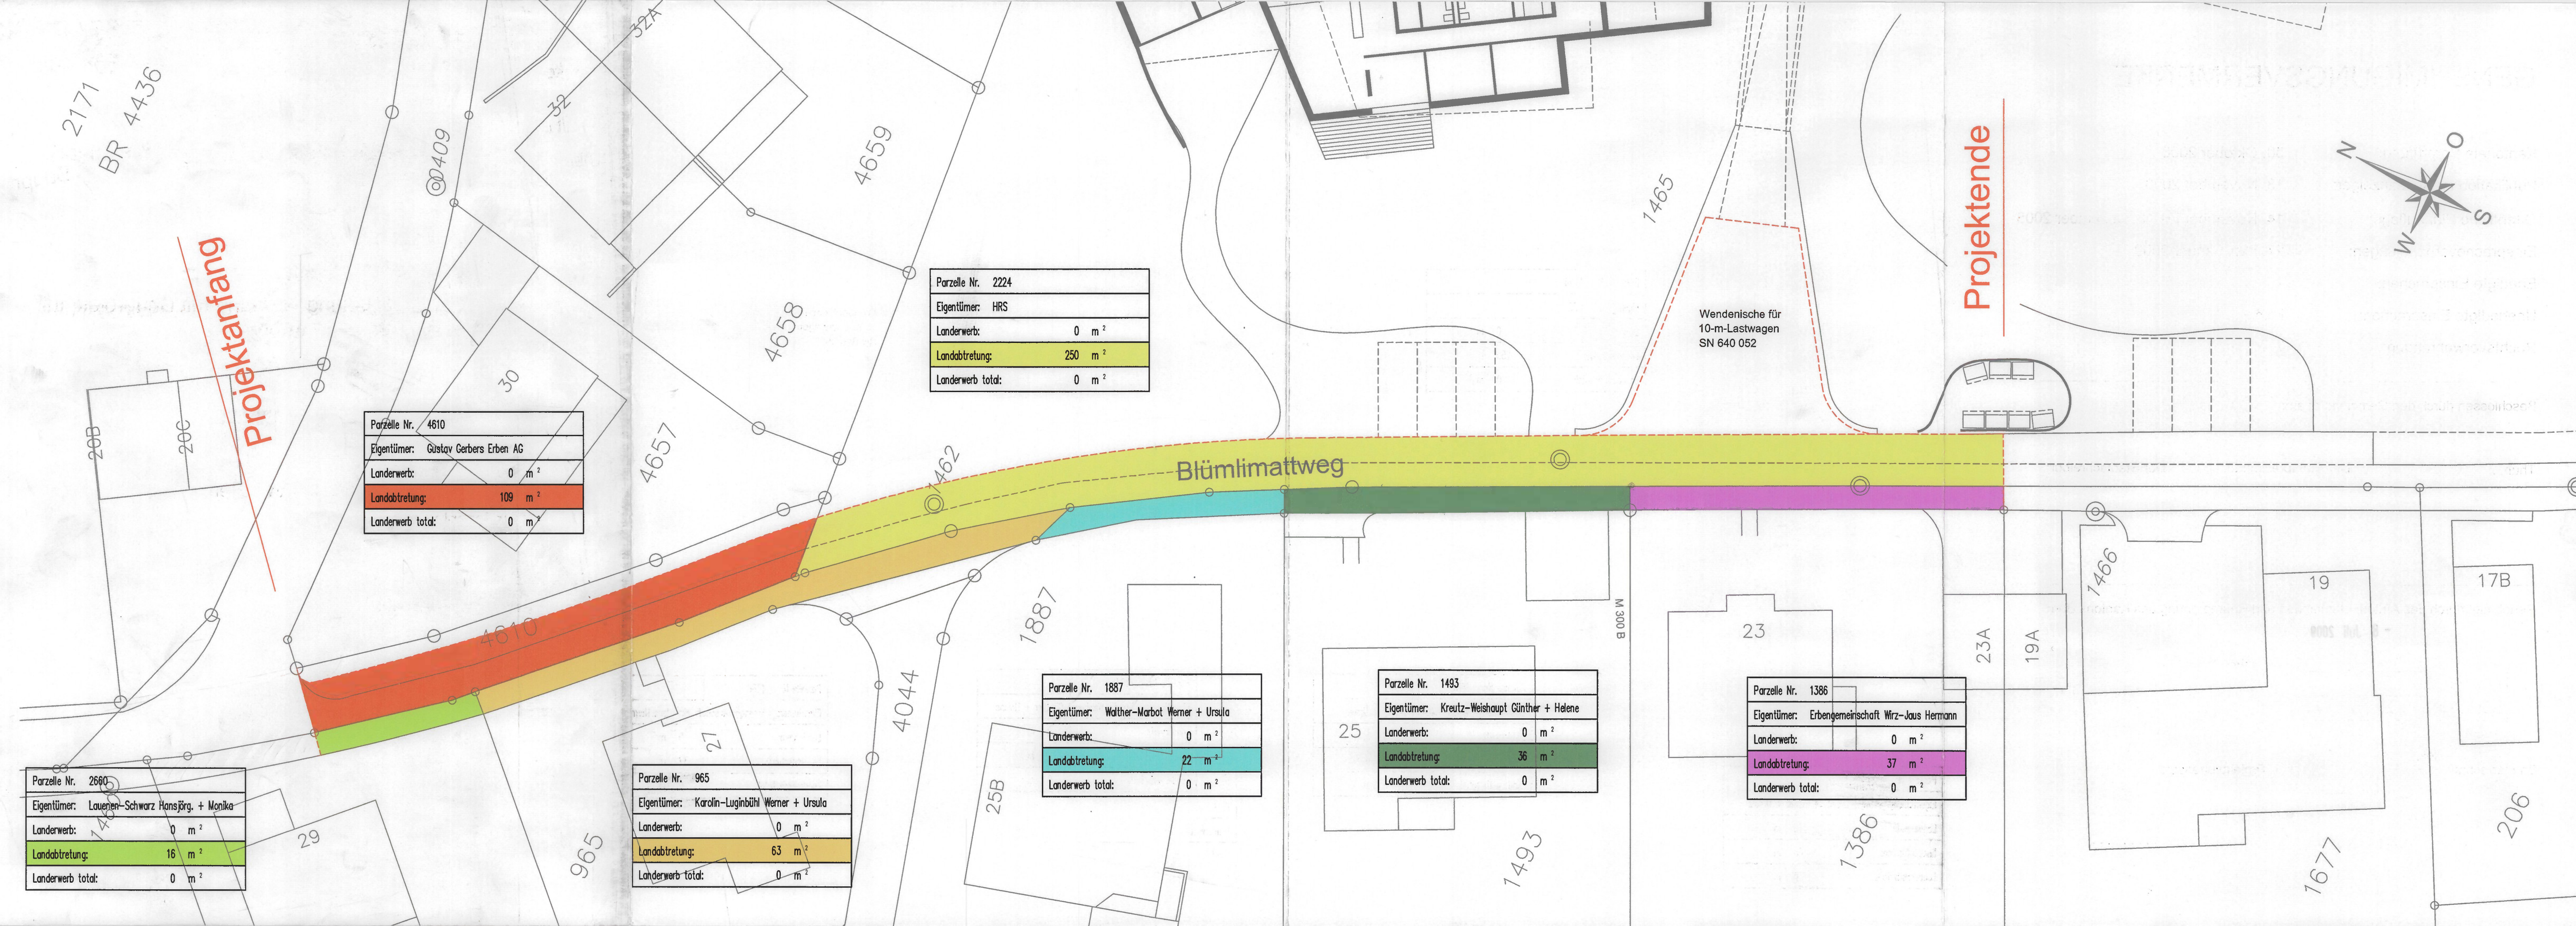

GENEHMIGUNGSVERMERKE

Kantonale Vorprüfung:	30. Oktober 2008
Publikation im Amtsanzeiger:	13. November 2008
Öffentliche Planaufgabe:	14. November bis 15. Dezember 2008
Einspracheverhandlungen:	27. / 29. Januar 2009
Erledigte Einsprachen:	7
Unerledigte Einsprachen:	keine
Rechtsverwahrungen:	7

Beschlossen durch den Gemeinderat am: 1. Mai 2009

Thun, ... Der Stadtpräsident: Der Stadtschreiber:

Genehmigt durch das Amt für Gemeinden und Raumordnung des Kantons Bern:

Bauherrschaft: Projektverfasser:

HRS Real Estate AG
Walzmühlestrasse 48
8501 Frauenfeld

SCHÖNHOLZER AG
INGENIEURBUREAU THUN
Allmendstr. 2 Tel. 033 225 75 55

GENEHMIGUNGSDOKUMENT

Überbauungsordnung Höheweg-Blümlimattweg Änderung der Überbauungsordnung mit Bauprojekt für den Ausbau des Blümlimattweges

im koordinierten Verfahren nach Art. 1 Abs. 4 BauG

Inhalt der Änderung:

Überbauungsplan (nur Ausschnitt der Änderung)

- Strassenprojekt Ausbau Blümlimattweg, beinhaltend:
 - Situationsplan
 - Normalprofile
 - Querprofile
 - Landabtretungsplan

Weitere Dokumente:

- Formulare Baugesuch
- Erläuterungsbericht mit technischem Bericht inkl. Kosten-
voranschlag Strassenprojekt

Objekt-Nr.:	2.094	Format:	30x126	Löhner und Partner
Plan-Nr.:	2.094.06	Datum:	08. April 2009	Schönholzer AG
Mst.:	1:200	Revidiert:		HRS, Bob Gysin