

GENEHMIGUNGSVERMERKE

Kantonale Vorprüfung:	12. November 2016
Publikation im Amtsanzeiger:	8. September 2016
Öffentliche Planauflage:	8. September - 14. Oktober 2016
Einspracheverhandlungen:	23. November 2016
Erledigte Einsprachen:	0
Unerledigte Einsprachen:	1
Rechtsverwahrungen:	1

Beschlossen durch:	Gemeinderat	
Thun, 11. Januar 2017	Der Stadtpräsident:	Der Stadtschreiber:
	Sig.	Sig.

Genehmigt durch das Amt für Gemeinden und Raumordnung des Kantons Bern:
Sig.

GENEHMIGUNGSVERMERKE der Änderung

Publikation im amtlichen Anzeiger:	10. April 2025
Öffentliche Planauflage:	11. April bis 12. Mai 2025
Einspracheverhandlungen:	–
Erledigte Einsprachen:	0
Unerledigte Einsprachen:	0
Rechtsverwahrungen:	0

Beschlossen durch:	Gemeinderat:	
Thun, 18. Juni 2025	Der Stadtpräsident:	Der Stadtschreiber:
	...	50 f m
Bekanntmachung nach Art. 122 Abs. 8 BauV im Amtsanzeiger vom	3. Juli 2025	
Die Richtigkeit dieser Angaben bescheinigt:	Der Stadtschreiber:	
Thun, 3. Juli 2025	50 f m	

Genehmigt durch das Amt für Gemeinden und Raumordnung des Kantons Bern:

M. [Signature]

0 2. Sep. 2025



DIREKTION PRÄSIDIALES UND STADTENTWICKLUNG
PLANUNGSAMT

planungsamt@thun.ch
Industriestrasse 2, Postfach 145, 3602 Thun

thun.ch/planungsamt

Referenz 17770 / 9766711

GENEHMIGUNGSDOKUMENT

Änderung Teil-Überbauungsordnung 2 zur ZPP T «Gwatt Schoren»

nach Art. 122 Abs. 7 BauV

Die Planung beinhaltet:

- Änderung Überbauungsplan

weitere Dokumente:

- Erläuterungsbericht

Objekt-Nr.:	5043	Format:	A3	Revidiert:	–
Plan-Nr.:	5043.2	Gez.:	ns/lm	Revidiert:	–
Mst.:	1:750	Datum:	22.05.2025	Name Büro:	ecoptima ag

Legende

-  Wirkungsbereich der Teil-UeO-Änderung
- Inhalte:

 Wirkungsbereich der Überbauungsordnung

 Baubereich mit Begrenzung

 Umgebungsbereich

 Arealzufahrt

 Fuss- und Radweg


 Grünraum (ungefähre Lage)

 zu pflanzende Einzelbäume, Baum- / Strauchreihen (ungefähre Lage)
- Hinweise:


 Hochstammobstgarten

 bestehende und geplante Baumreihen und Einzelbäume ausserhalb Wirkungsbereich


 Strasse projektiert

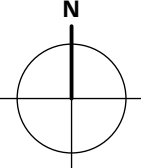

0m 10m 25m 50m

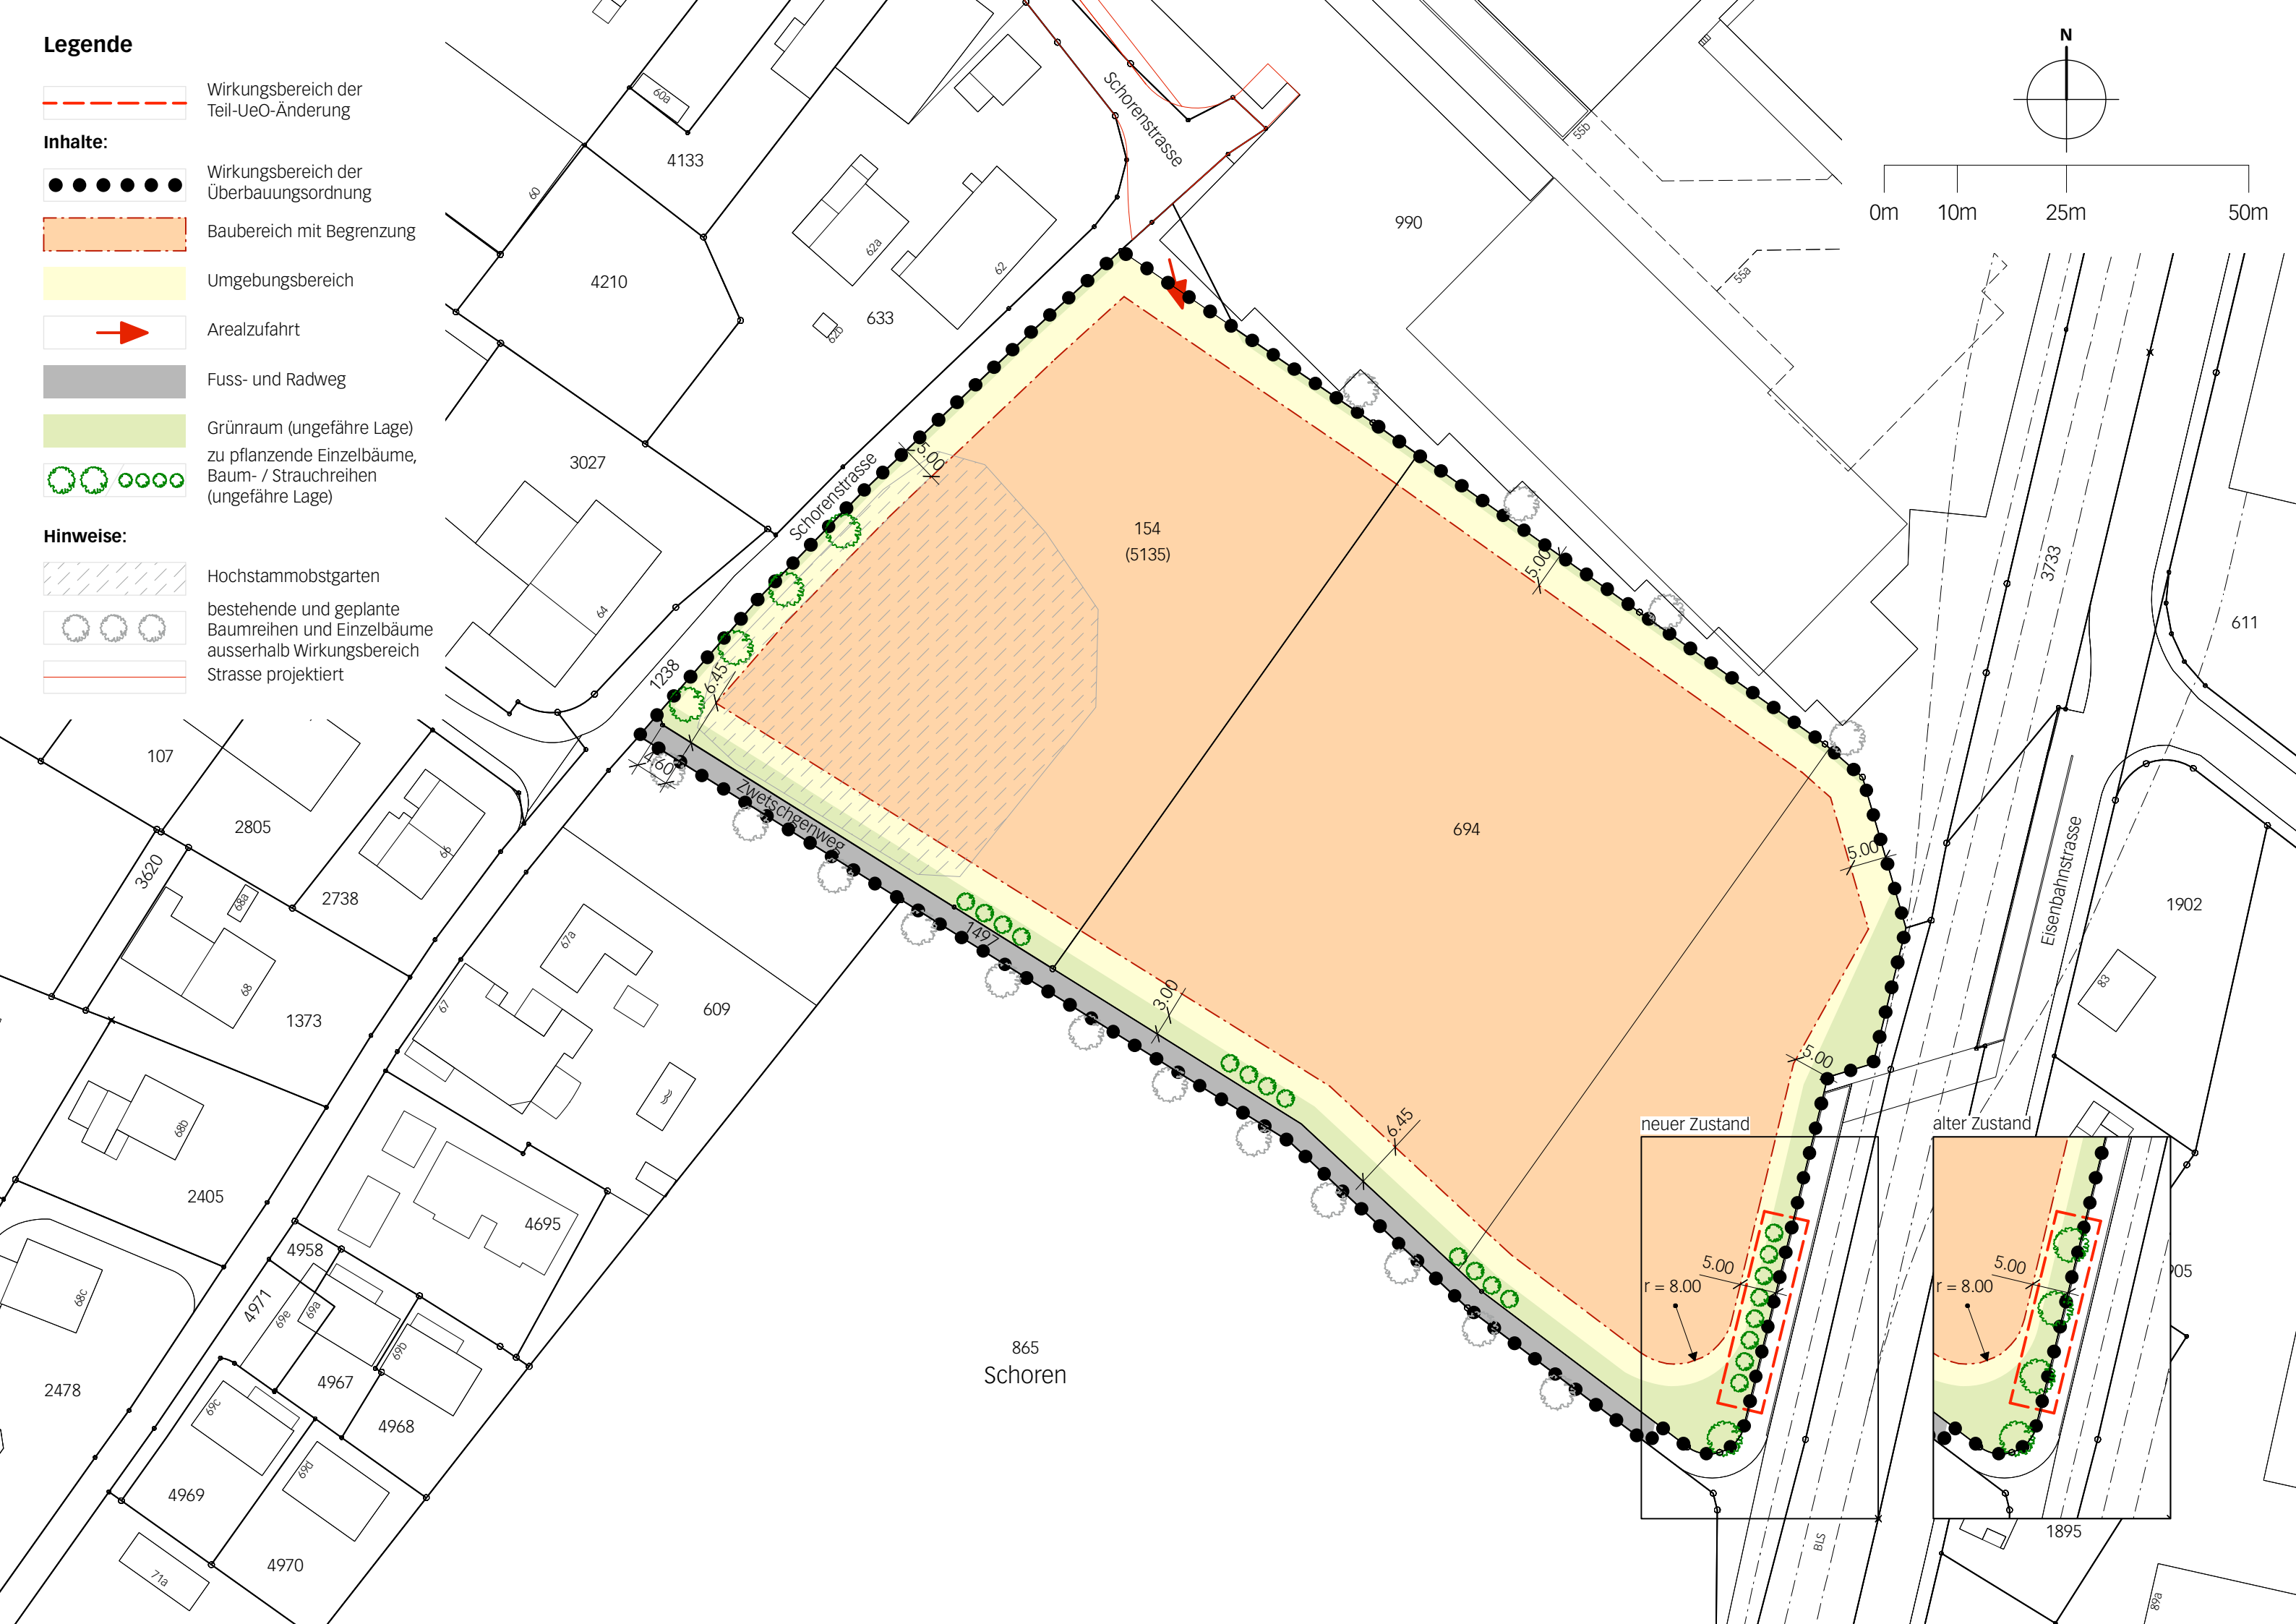

neuer Zustand

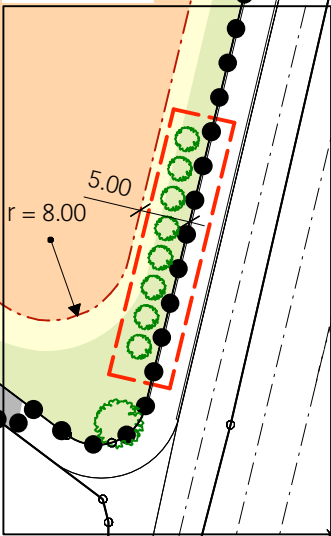

alter Zustand

