Genehmigungsvermerke :	Thun	Spiez
- Mitwirkungsverfahren von	11.5. - 5.9.1997	11.5. - 5.9.1997
- Vorprüfung von	5.5.1998	5.5.1997
- Publikation im Amtsanzeiger von	25.6.1998	25.6.1998
- Öffentliche Planauflage von	25.6.-27.7.1998	25.6.-27.7.1998
- Einsprachenverhandlungen in	Herbst 1998	Herbst 1998
- Erledigte Einsprachen	9	1
- Unerledigte Einsprachen	keine	keine
- Rechtsverwahrungen	keine	keine
Genehmigt durch:		
Gemeinderat am	19.5.1999	8.2.1999
Bau-/Kur- / Grosser Gemeinderat am	26.3.1999	26.4.1999
Namens der Einwohnergemeinde:	Namens der Gemeinderates der Vorsitzende:	der Schreiber:
Stadt- / Gemeindepräsident :	Hans Urfer	Rolf Wüthrich
Gemeindeschreiber :		

Genehmigt durch das Amt für Gemeinden und Raumordnung
8. Jan. 2001

Gemeinderat Spiez
Der Präsident: Der Schreiber:

Legende :

Lärmempfindlichkeitsstufe III (inlage Aufstufung)

Im weiteren gelten : ES II für Wohnzone
ES IV für Industrie- und Gewerbezone

Siehe Übersichtsplan 235

BLS Lötschbergbahn, Bauabteilung
Genferstrasse 12, 3001 Bern
Tel. 031/327 27 27, Fax 031/327 29 70

Stadt Thun, Tiefbauamt
Grabenstrasse 30, 3602 Thun
Tel. 033/225 83 37, Fax 033/225 83 34

Gemeinde Spiez, Bauverwaltung
3700 Spiez
Tel. 033/655 33 22, Fax 033/655 33 66

Auflageprojekt

Aufhebung Niveauübergang
Gwattstutz Km 3.810

Ausbau Steinhaufenweg

Überbauungsordnung

Überbauungsplan
Situation 1500

Parzellarvermessung Allianzsuisse

Genehmigungsdokument
bestehend aus
Pläne : Überbauungsplan 1500
Längsprofil
Querprofile
Normalprofile
Landerwerbsplan
Unterführung Fuss- und Radweg

Berichte : Erläuterungsbericht
Bericht zu den Umweltbelangen

Datum	Format	Dokument Nr.	Plan Nr. (Auto)
Jan. 97	2 (59/84)	167	1

Projektiert Grossenbacher	Gezeichnet Fuhrer	Kontrolliert Grossenbacher	Genehmigt
A Jan. 98	C Januar 199	E	G
B Juli 98	D Juli 99	F	H

Projektverfasser
BÄCHTOLD AG
INGENIEURE + BERATER AG
Aarestrasse 14, 3600 Thun, Tel. 033/334 34 34, Fax 033/334 34 38
Bern, Thun, Schönried

Legende :
- Bio-Top
- Industriezone
- Gewerbezone
- Wohnzone
- Spezielle Zone
- Wohngewerbezone
- Axe 2
- Axe 4
- Böschungsfuss
- Böschungsoberkante
- Strassenachse
- Gebäude mit öffentlicher Nutzung
- Unterführung Fuss- und Radweg
- Aufhebung Niveauübergang
- Baulliche Verbesserung des bestehenden Fussweges. (Festlegung im Ausführungsprojekt)

Foto 1



Foto 2



Foto 3



Foto 4



Foto 5




Foto 6



Biotop
Flankierende Projektmassnahmen am Bahnsteigen über des Biotops gem. Empfehlungen im Umweltbericht werden im Zuge des Ausführungsprojektes festgelegt.

Dabei ist die Ausdolchung des zufliessenden Gewässers ohne bestehende, vertragliche Verpflichtung des Grundeigentümers
Parz. Nr. 663.

Längenprofil Axe 4 1 : 500/50

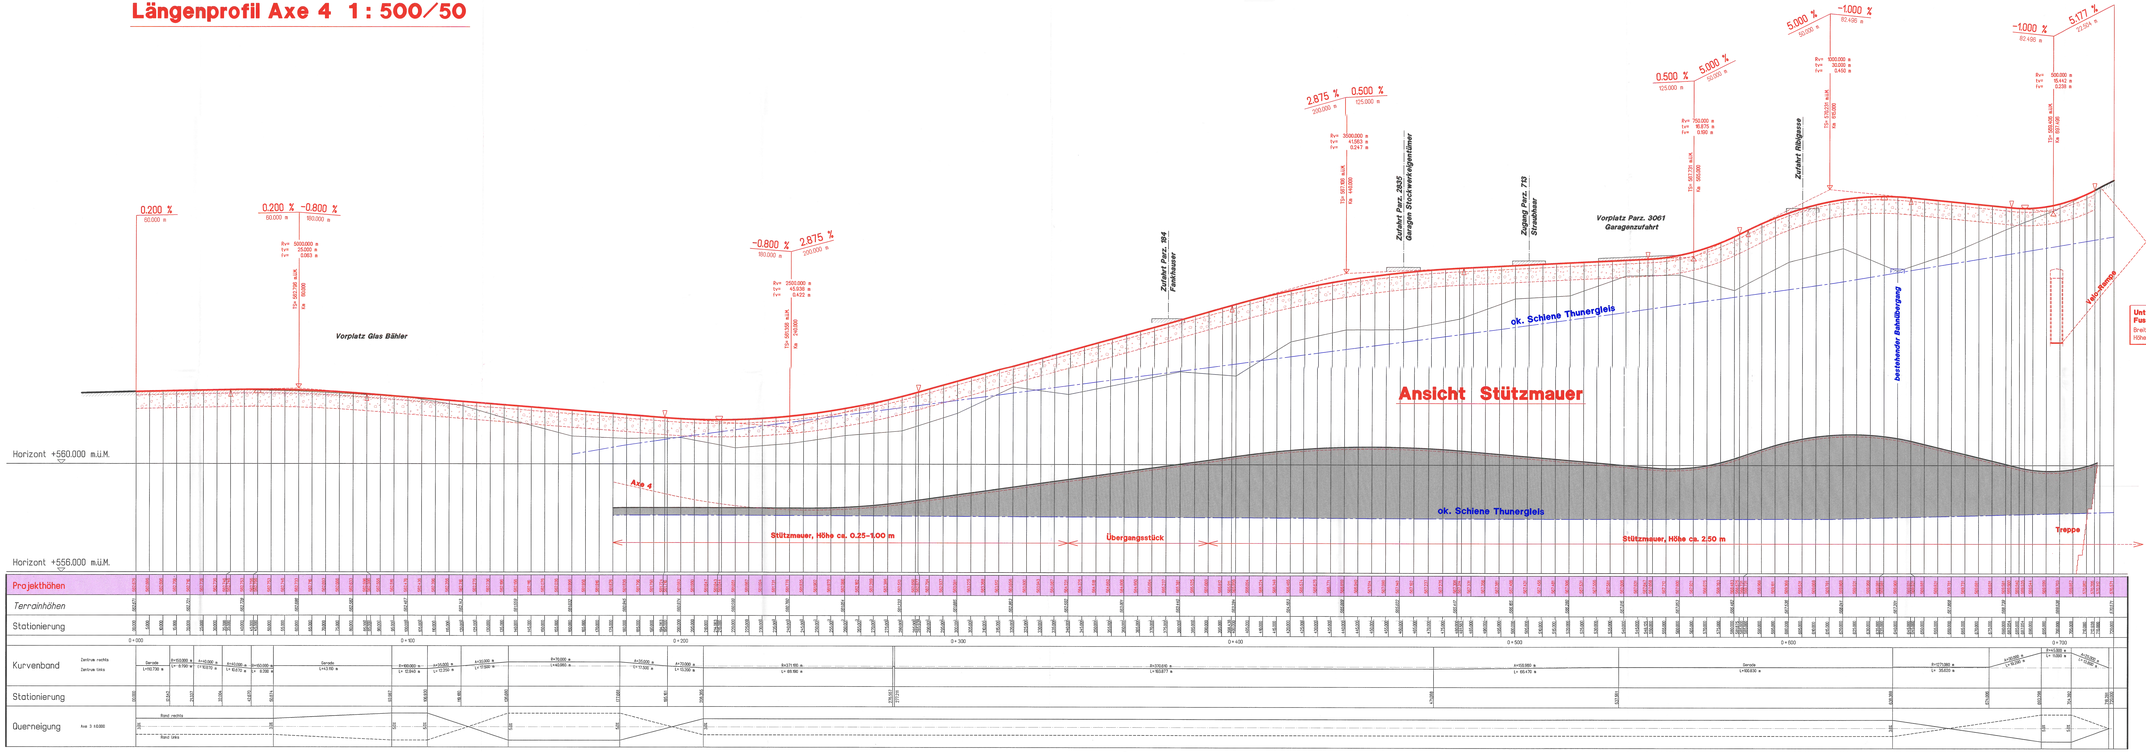

Bauherrengemeinschaft :

235

BLS Lötschbergbahn AG, Anlagen

Stadt Thun, Tiefbauamt

Gemeinde Spiez, Bauamt

BLS Lötschbergbahn AG, Anlagen und Infrastruktur
Genfergasse 11, 3001 Bern
Tel. 031/327 27 27, Fax 031/327 29 70

Stadt Thun, Tiefbauamt
Grabenstrasse 28, 3602 Thun
Tel. 033/225 80 37, Fax 033/225 83 34

Gemeinde Spiez, Bauverwaltung
3700 Spiez
Tel. 033/655 33 22, Fax 033/655 33 66



Auflageprojekt

Aufhebung Niveauübergang Gwattstutz Km 3.810

Ausbau Steinhaufenweg

Überbauungsordnung

Längenprofil 1:500/50

Fortlaufende Aktennummer

Genehmigungsdokument
bestehend aus

Pläne :
- Überbauungsplan 1:500
- Längenprofil
- Querprofile
- Normalprofile
- Landerwerbsplan
- Unterführung Fuss- und Radweg

Berichte :
- Erläuterungsbericht
- Bericht zu den Umweltbelangen


Datum	Format	Dokument Nr.	Plan Nr. (Autor)
Juni '97	189/160	3602	2

Projektiert Grundlagen		Gezeichnet Kaiser		Kontrolliert Zaugg	Genehmigt
A Februar '98	C Januar '99	E	G		
B Juli '98	D Juni '99	F	H		

Projektverfasser:
BÄCHTOLD AG
INGENIEURE Ehrenbolstrasse 24, 3600 Thun, Tel. 033/334 84 34, Fax 033/334 84 44

Thun, Thun, Schönered

Designed by BÄCHTOLD AG

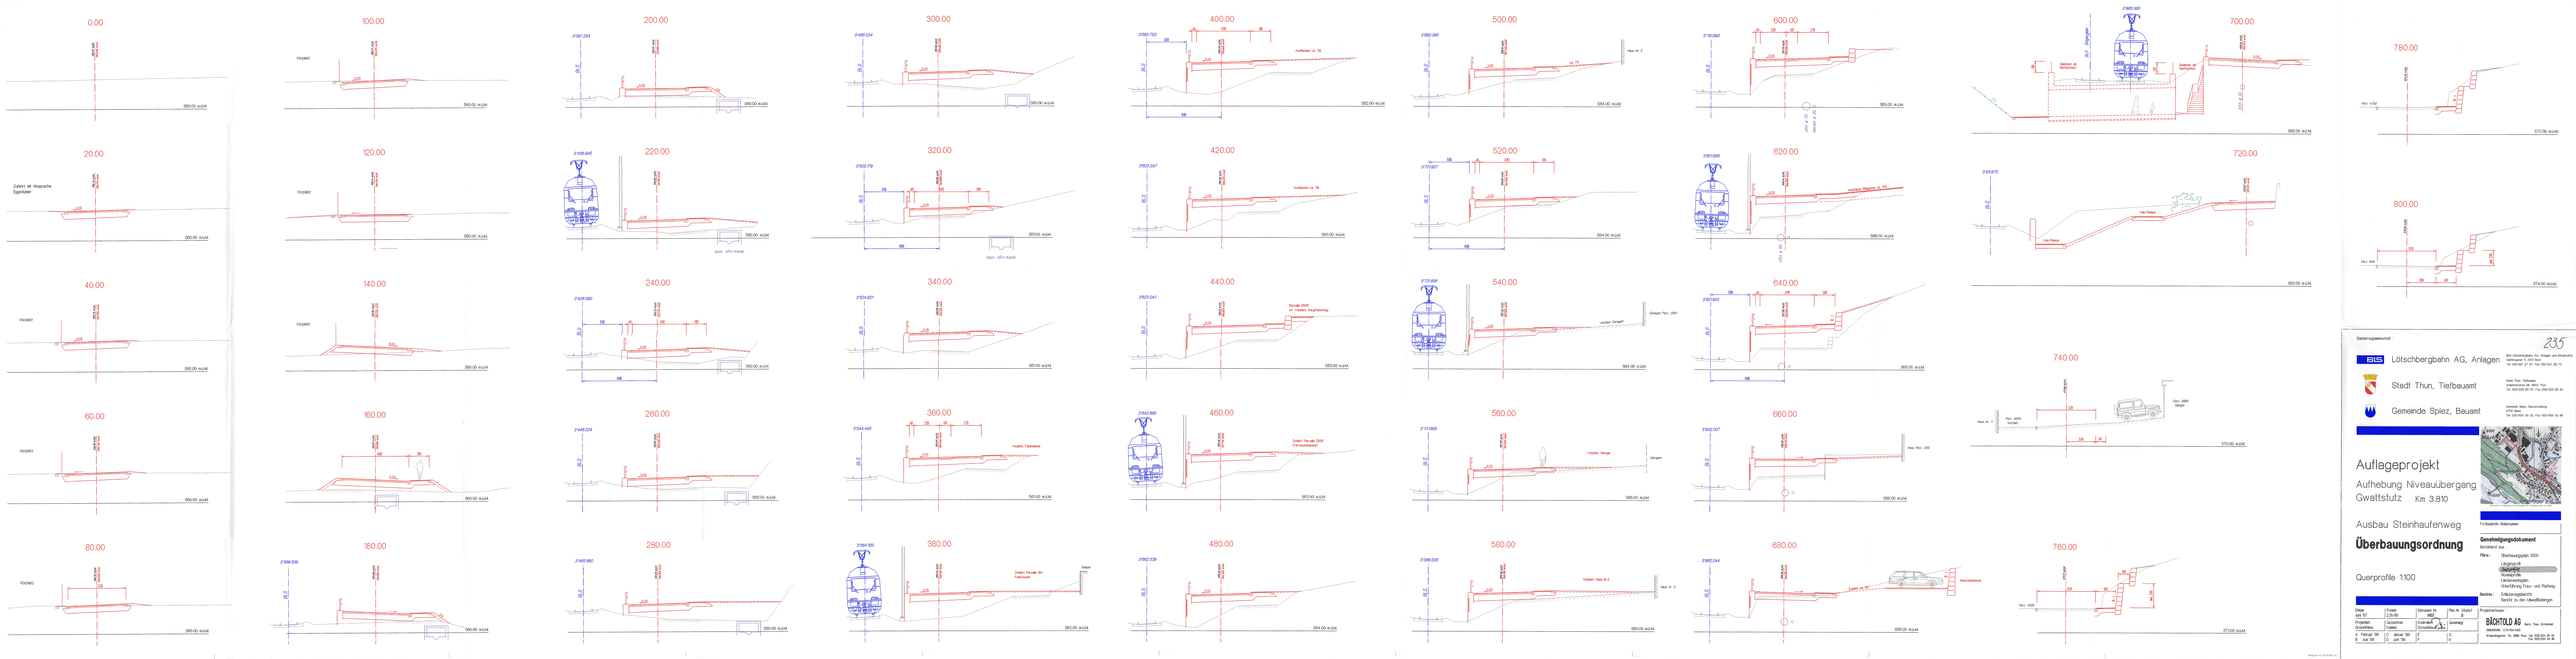

Bauherrschaft:

235

BLS Lötschbergbahn AG, Anlagen

Stadt Thun, Tiefbauamt

Gemeinde Spiez, Bauamt




Auflageprojekt

Aufhebung Niveauübergang Gwattstutz Km 3.810

Ausbau Steinhaufenweg

Überbauungsordnung

Querprofile 1:100








Abschnitt parallel zu BLS 1 : 50

(QP 500)

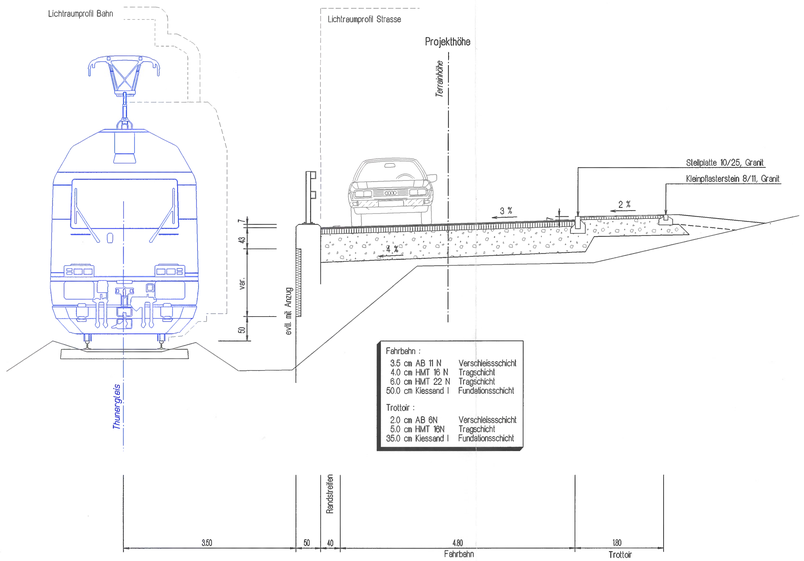


Abschnitt Stützmauer 1 : 50

(QP 640)

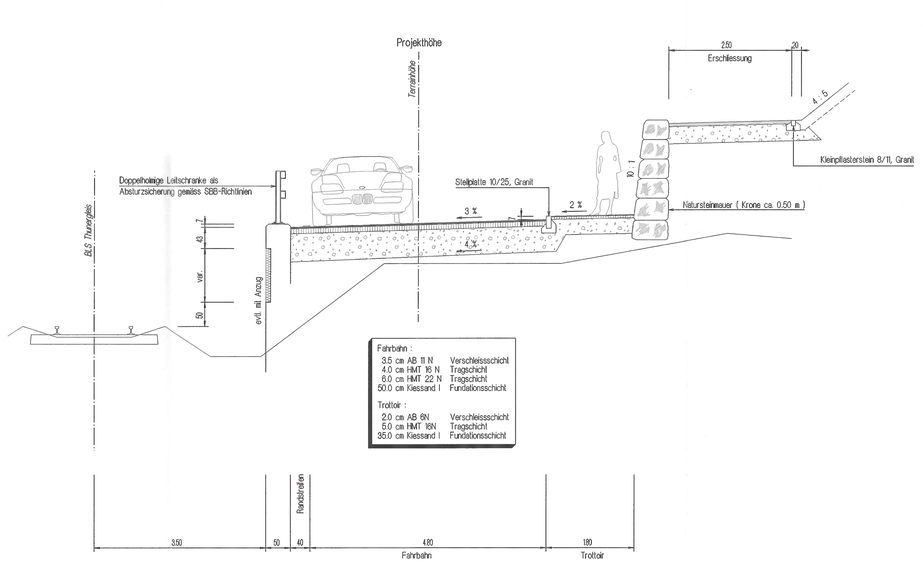



Abschnitt Glas-Bähler 1 : 50

(QP 80)

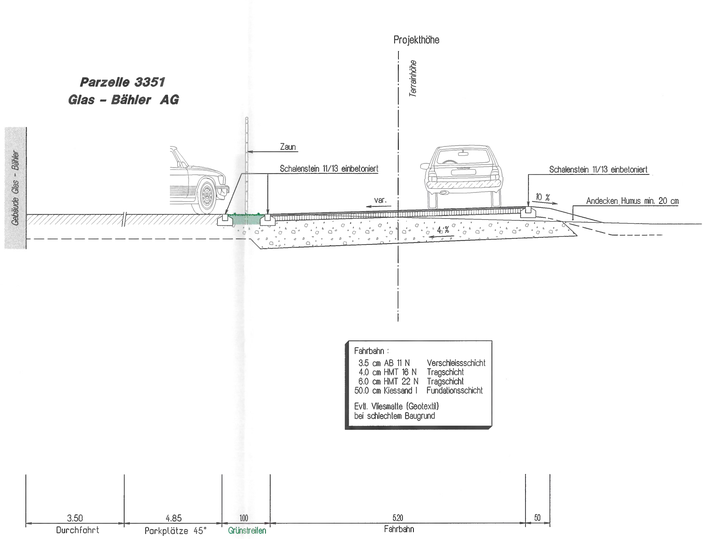



Abschnitt Stützmauer 1 : 20

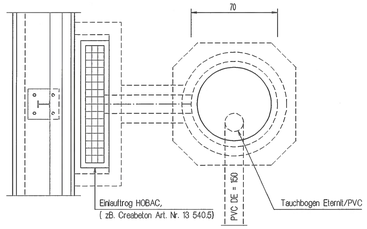

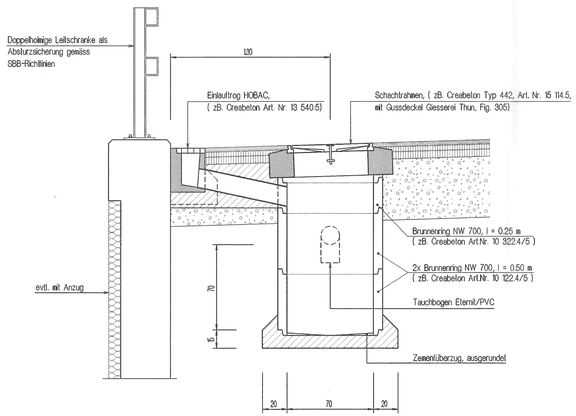

Abschnitt Trottoir 1 : 20

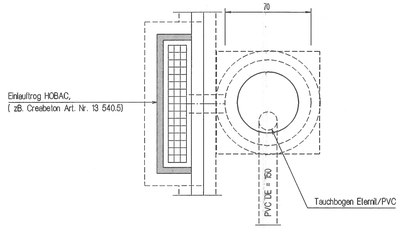

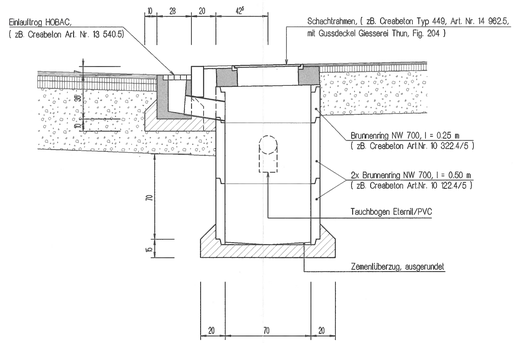


Randabschlüsse 1 : 20

Bei Randabschlüssen mit Trottoir

Stellplatte 10/25 cm (Granit)


Gem. SNV 640'560 b, Typ SN 10
Einbetoniert B 30/20

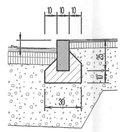

Bei Randabschlüssen

Schalenstein 11/13 cm (Granit)


Gem. SNV 640'485
Einbetoniert B 30/20

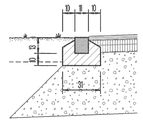

Bei Trottoirabschluss

Kleinpflasterstein 8/11 cm (Granit)


Gem. SNV 640'485
Einbetoniert B 30/20

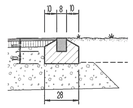

Bei Einfahrten

Doppelschalensteine 11/13 cm (Granit)


Gem. SNV 640'485
Einbetoniert B 30/20

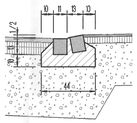

Bei Einfahrten/Vorplätzen

Verbundstein 12/10/6 cm (Granit)


Art. 843 Verbundsteine DELTA
Einbetoniert B 30/20

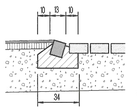

Aufpflästerung 1 : 20

Schalenstein 11/13 cm (Granit) **Kleinpflasterstein 8/11 cm (Granit)**

Gem. SNV 640'485
Einbetoniert B 30/20

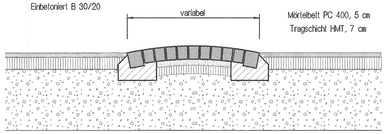

Bauherrengemeinschaft :

235

BLS Lötschbergbahn, Anlagen

BLS Lötschbergbahn AG, Anlagen und Infrastruktur
Genfergasse 11, 3001 Bern
Tel. 031/327 27 27, Fax 031/327 29 70

Stadt Thun, Tiefbauamt

Stadt Thun, Tiefbauamt
Grabenstrasse 28, 3602 Thun
Tel. 033/225 83 37, Fax 033/225 83 34

Gemeinde Spiez, Bauamt

Gemeinde Spiez, Bauverwaltung
3700 Spiez
Tel. 033/655 33 22, Fax 033/655 33 66



Auflageprojekt

Aufhebung Niveauübergang
Gwattstutz Km 3.810

Ausbau Steinhaufenweg

Überbauungsordnung

Normalprofile 1 : 50, 1 : 20

Fortlaufende Aktennummer

Genehmigungsdokument
bestehend aus :

Pläne : Überbauungsplan 1500
Längenprofil
Querprofile
Normalprofile
Landerwerbsplan
Unterführung Fuss- und Radweg

Berichte : Erläuterungsbericht
Bericht zu den Umweltbelangen

Datum	Format	Dokument Nr.	Plan Nr. (Autor)
Juni '97	105/60	1407	4

Projektiert	Gezeichnet	Kontrolliert	Genehmigt
Grossniklaus	Kummer	Grossniklaus	

A Februar '98	C Januar '99	E	G
B Juni '98	D Juni '99	F	H

Projektverfasser :

BÄCHTOLD AG Bern, Thun, Schönried
INGENIEURE ETH/SIA/ASIC
Allmendingenstr. 24, 3608 Thun, Tel. 033/334 04 04
Fax 033/334 04 00

designed by bächtold ag

235

Bauherrengemeinschaft :

BLS Lötschbergbahn, Bauabteilung
Genfergasse 11, 3001 Bern
Tel. 031/327 27 27, Fax 031/327 29 70

Stadt Thun, Tiefbauamt
Grabenstrasse 28, 3602 Thun
Tel. 033/225 83 37, Fax 033/225 83 34

Gemeinde Spiez, Bauverwaltung
3700 Spiez
Tel. 033/655 33 22, Fax 033/655 33 86



Auflageprojekt

Aufhebung Niveauübergang Gwattstutz Km 3.810

Ausbau Steinhaufenweg

Überbauungsordnung

Überbauungsplan

Landerwerbsplan 1:1000

Fortlaufende Aktennummer

Genehmigungsdokument

bestehend aus :

Pläne : Überbauungsplan 1:500
Längenprofil
Querprofile
Normalprofile
Landerwerbsplan
Unterführung Fuss- und Radweg

Berichte : Erläuterungsbericht
Bericht zu den Umweltbelangen

Datum	Format	Dokument Nr.	Plan Nr. (Autor)
März '98	128/90	1407	6
Projektiert	Gezeichnet	Kontrolliert	Genehmigt
Grossmäläus	Kummer	Grossmäläus	
A Februar '98	C Januar '99	E	G
B Juni '98	D Juni '99	F	H

Projektverfasser :

BÄCHTOLD AG
INGENIEURE ENTSORGUNG
Bern, Thun, Schönried
Allwegingasse 24, 3608 Thun, Tel. 033/334 84 84
Fax 033/334 84 00

Parz.-Nr.	Eigentümer	definitiv	vorübergehend	Total	freiwerdend
337	Erbengemeinschaft Bartschi-Müller	130	110	240	
338	Rose-Getz Alfred	70	150	220	
591	Fankhauser-Rossi Nora-Walter				70
713	Strouhakar Ernst	10		10	25
883	Aug. Bau AG	35	25	60	
871	Fischer-Linder Frieda				60
878	Sieber Anna	105	95	200	
939	Wenger Hugo	300	190	490	
2998	Hautle Franz	35	70	105	5
2635	Stockverteigertus				115
2998	Stockverteigertus	55	35	90	
3081	Stäbler Kurt				25
3351	Gios Bökker AG	585	390	975	
3887	Frutiger Bau AG	205	280	485	
3892	Sieber Nowarubbi	80	65	145	
1695	Fischer-Linder Ernst und Frieda	105		105	
4254	Erbengemeinschaft Stäeblin-Gurtner	240	145	385	
3730,3754, 3728,3715	BLS	2800	800	3600	
	Total	4875	2345	7220	300

Gewerbezone

Industriezone

Wohnzone

spezielle Zone

Wohngewerbezone

Unterführung Fuss- und Radweg
B= 4.50 m
H= 2.60 m

Aufhebung Niveauübergang Km 3.810

Radiale Verbreiterung des bestehenden Fussweges. (Festlegung im Ausführungsprojekt)

Achse 1

Achse 2

Achse 3

Achse 4

BLS
Axe 2

Gwattstutz

Steinhaufenweg


Bahnhofstrasse

Spiezmoos

Spiez


Thun

Längsschnitt 1 : 100

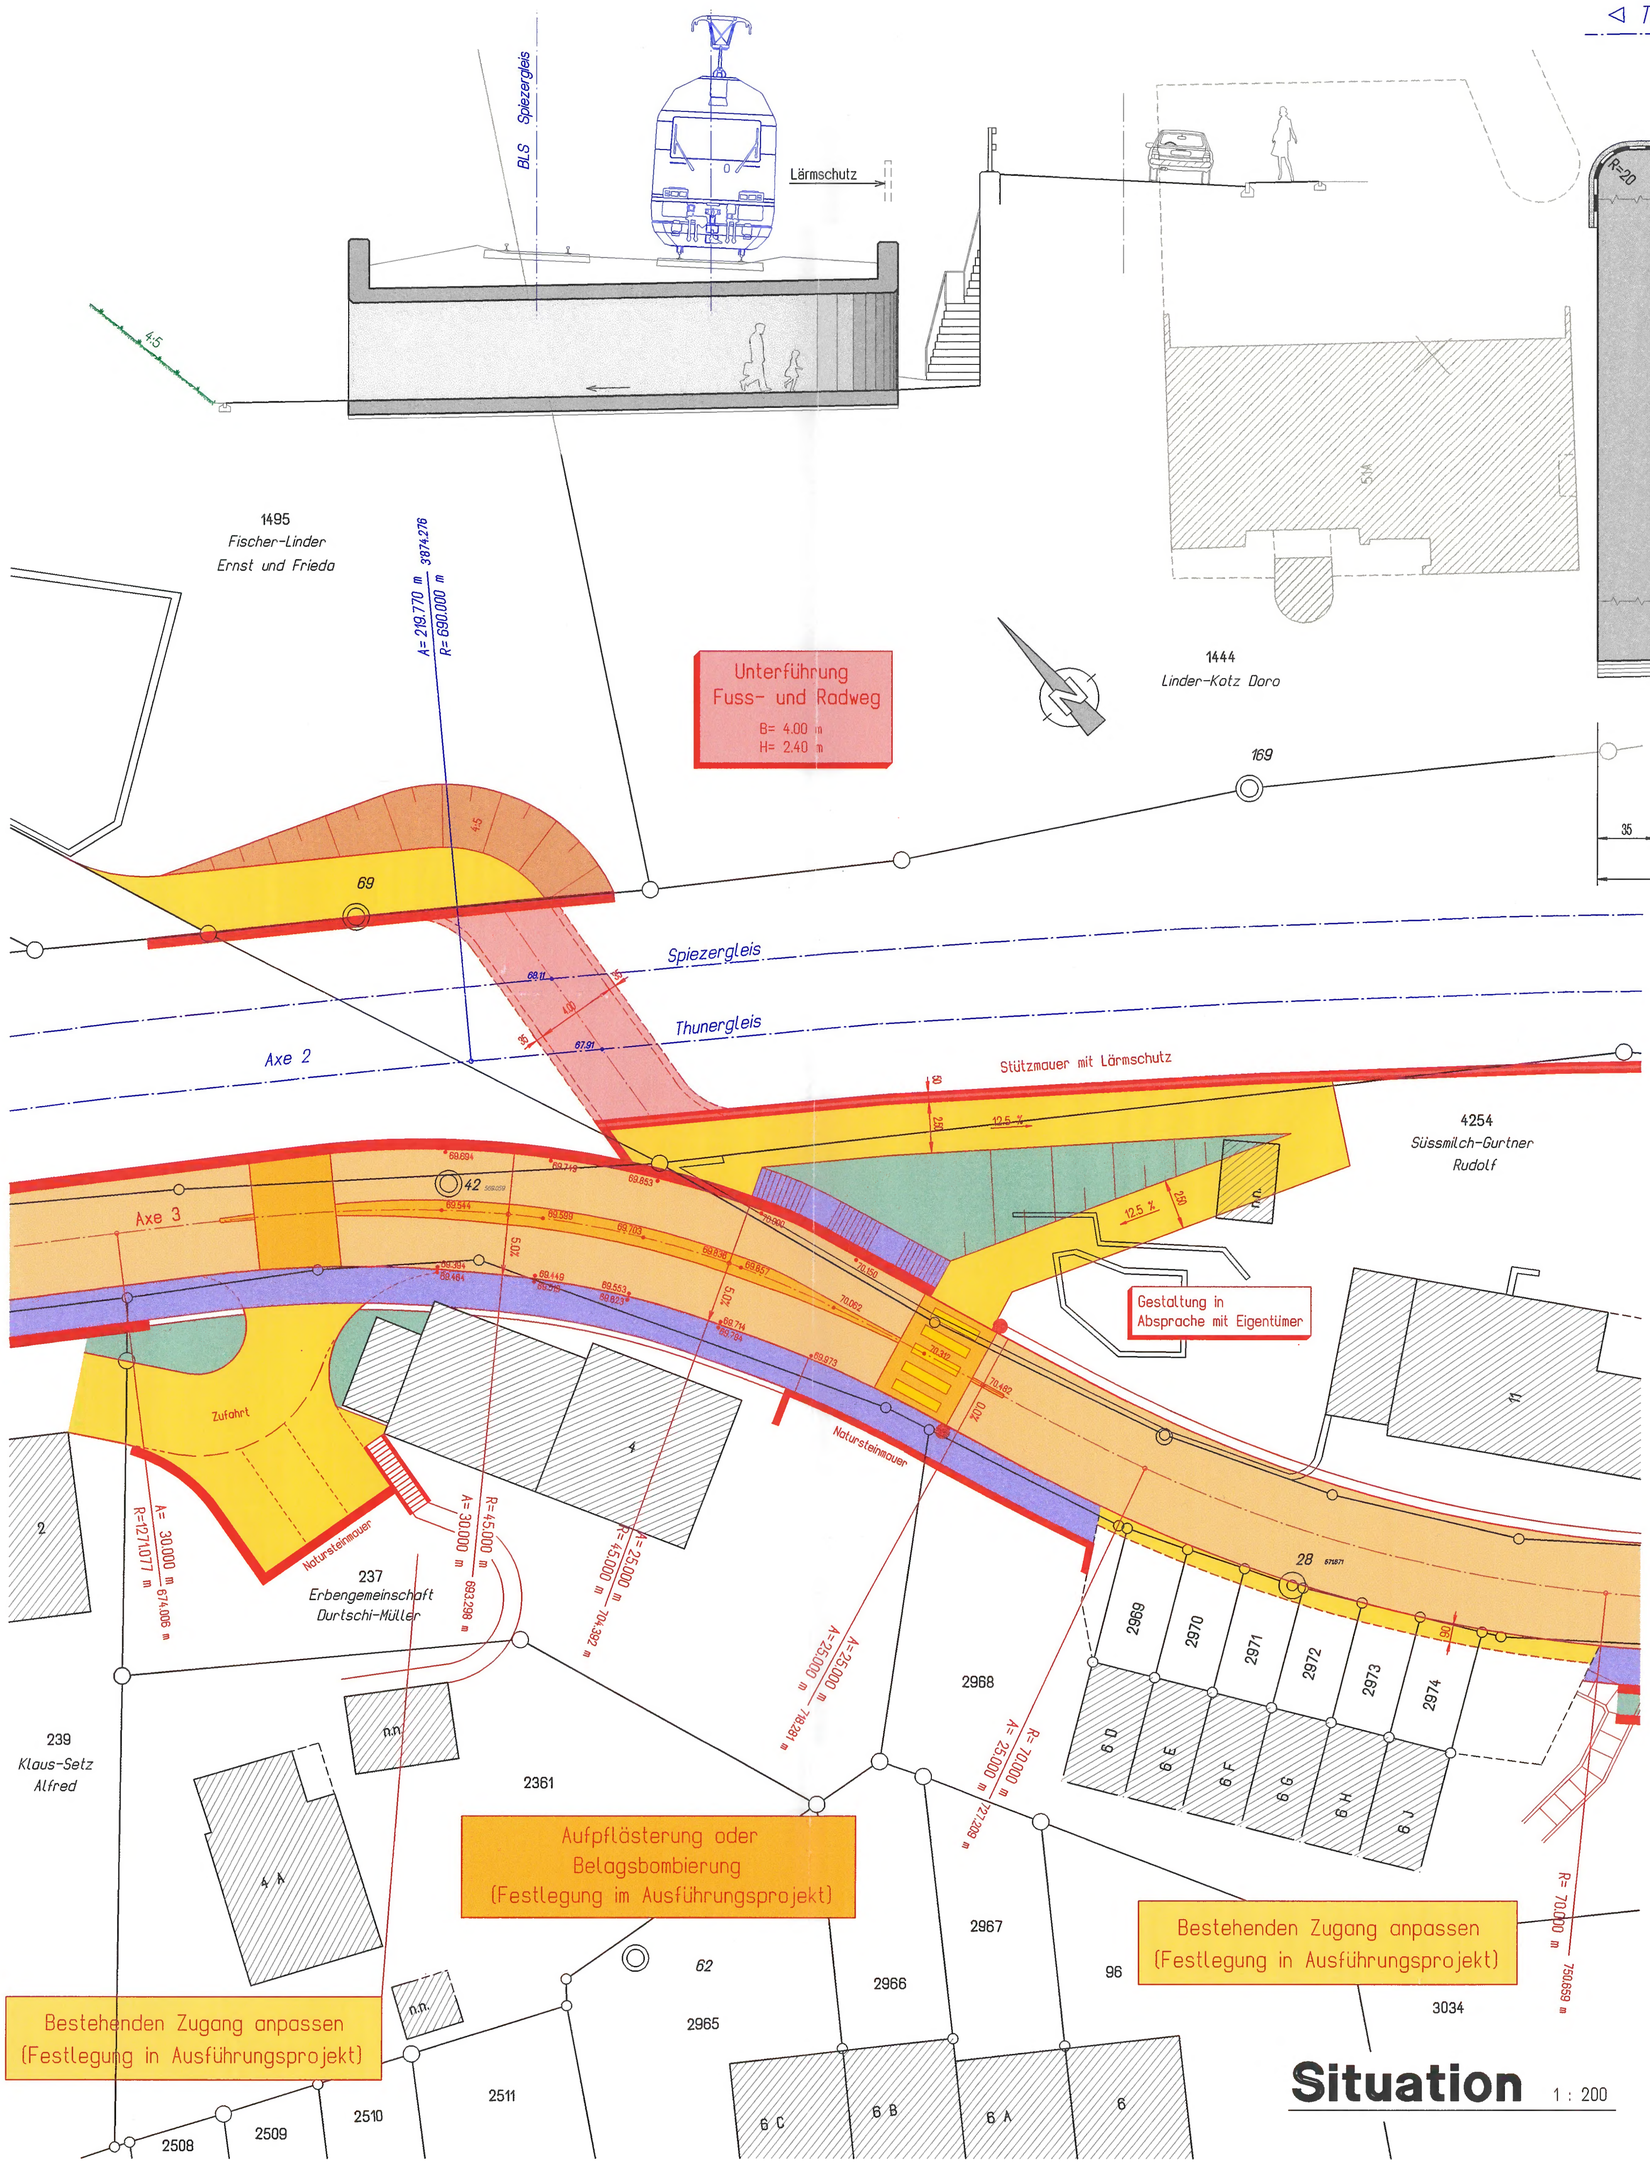

Situation 1 : 200

Querschnitt 1 : 25

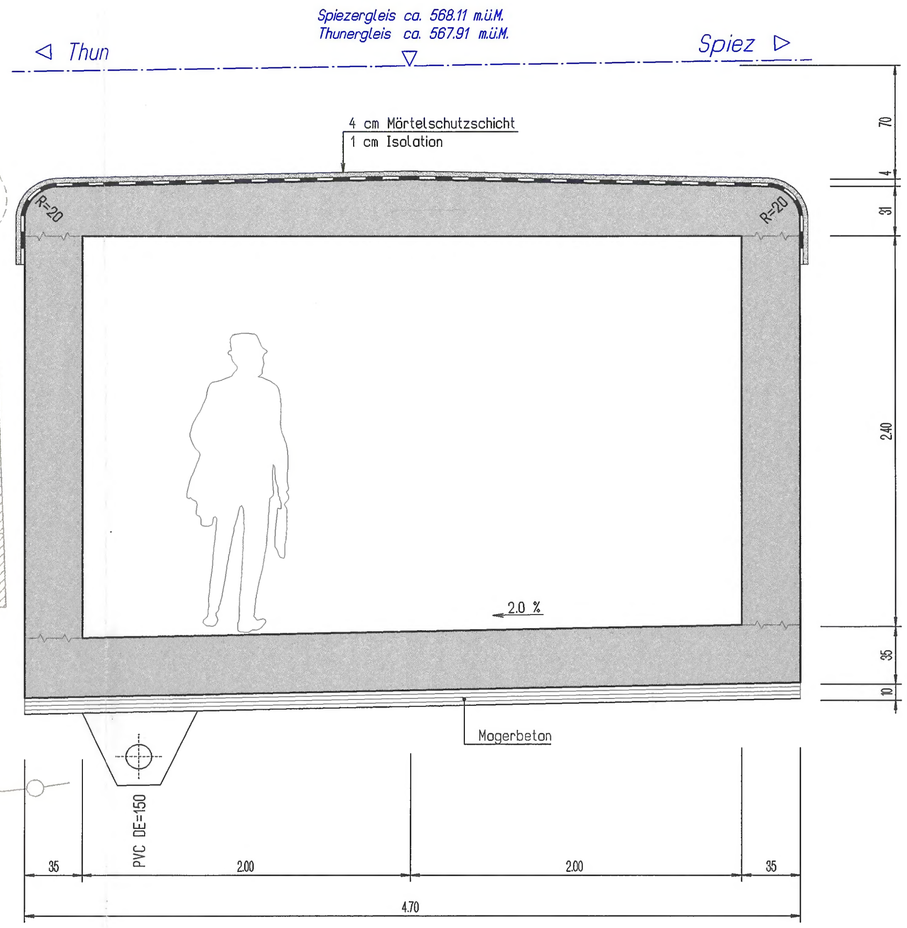

Bauherrengemeinschaft :

235

BLS Lötschbergbahn AG, Anlagen
BLS Lötschbergbahn AG, Anlagen und Infrastruktur
Genfergasse 11, 3001 Bern
Tel. 031/327 27 27, Fax 031/327 29 70

Stadt Thun, Tiefbauamt
Stadt Thun, Tiefbauamt
Grabenstrasse 28, 3602 Thun
Tel. 033/225 83 37, Fax 033/225 83 34

Gemeinde Spiez, Bauamt
Gemeinde Spiez, Bauverwaltung
3700 Spiez
Tel. 033/655 33 22, Fax 033/655 33 86


Auflageprojekt

Aufhebung Niveauübergang Gwattstutz Km 3.810

Ausbau Steinhaufenweg

Überbauungsordnung

Fuss- und Radwegunterführung BLS- Km 3`880.00

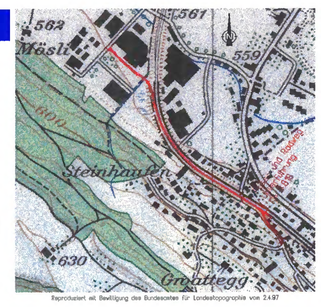

Fortlaufende Aktennummer

Genehmigungsdokument
bestehend aus :

Pläne : Überbauungsplan 1:500
Längenprofil
Querprofile
Normalprofile
Landerwerbsplan
Unterführung Fuss- und Radweg

Berichte : Erläuterungsbericht
Bericht zu den Umweltbelangen

Datum	Format	Dokument Nr.	Plan Nr. (Autor)
Juni '97	63/60	1407	6
Projektiert	Gezeichnet	Kontrolliert	Genehmigt
Grossniklaus	Kummer	Grossniklaus	
A Februar '98	C Januar '99	E	G
B Juni '98	D Juni '99	F	H

Projektverfasser :

BÄCHTOLD AG Bern, Thun, Schönried
INGENIEURE ETH/SIA/ASIC
Allmendingenstr. 24, 3608 Thun, Tel. 033/334 04 04
Fax 033/334 04 00

designed by bächtold ag