

Einwohnergemeinde Lützelflüh

Überbauungsplan Birkenweg

14. April 1983

2.27

2.27

GEMEINDE LÜTZELFLÜH

ÜBERBAUUNGSPLAN MIT
BAU - UND STRASSEN -
LINIEN

BIRKENWEG

MASSTAB 1:500

DATUM : 12.II.1982

DER VORLIEGENDE PLAN WURDE AUFGRUND DER EINSPRACHEN
ABGEÄNDERT. ER ERSETZT DEN AUFLAGEPLAN VOM 29.04.1981

DER PROJEKTVERFASSTER: **Eichenberger+Markwalder AG**

Dipl. Ingenieure ETH/SIA · Pat. Ingenieur-Geometer
CH-3400 Burgdorf · Lyssachstrasse 7A · Telefon 034 22 84 84



GEMEINDE

GENEHMIGUNGSVERMERKE:

VORPRÜFUNG VOM: 18.12.1981

PUBLIKATION IM AMTSANZEIGER VOM 15/22.5.1981 IM AMTSBLATT VOM 16.5.1981

ÖFFENTLICHE AUFLAGE DER PLANE VOM 16.5.1981 BIS 15.6.1981

PERSONLICHE BENACHRICHTIGUNG DER GRUNDEIGENTÜMER VOM: 13.5.1981

EINSPRACHEVERHANDLUNG AM: 22.10.1982 (WOVON 1 KOLLEKTIV-EINSPRACHE MIT 40 UNTERSCHRIFTEN)

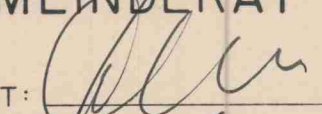
ERLEDIGTE EINSPRACHEN: 2

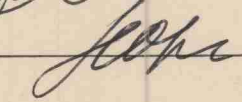
UNERLEDIGTE EINSPRACHEN: -

RECHTSVERWAHRUNGEN: -

BESCHLOSSEN DURCH DEN GEMEINDERAT

AM 4. OKTOBER 1982

DER GEMEINDERATSPRÄSIDENT: 

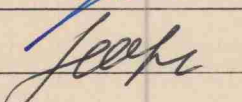
DER GEMEINDESCHREIBER: 

BESCHLOSSEN DURCH DIE EINWOHNER-
GEMEINDE LÜTZELFLÜH

AM 3. DEZEMBER 1982

MIT GROSSEM MEHR OHNE GEGENSTIMME

DER GEMEINDEPRÄSIDENT: 

DER GEMEINDESCHREIBER: 

DIE RICHTIGKEIT DIESER ANGABEN BESCHEINIGT:

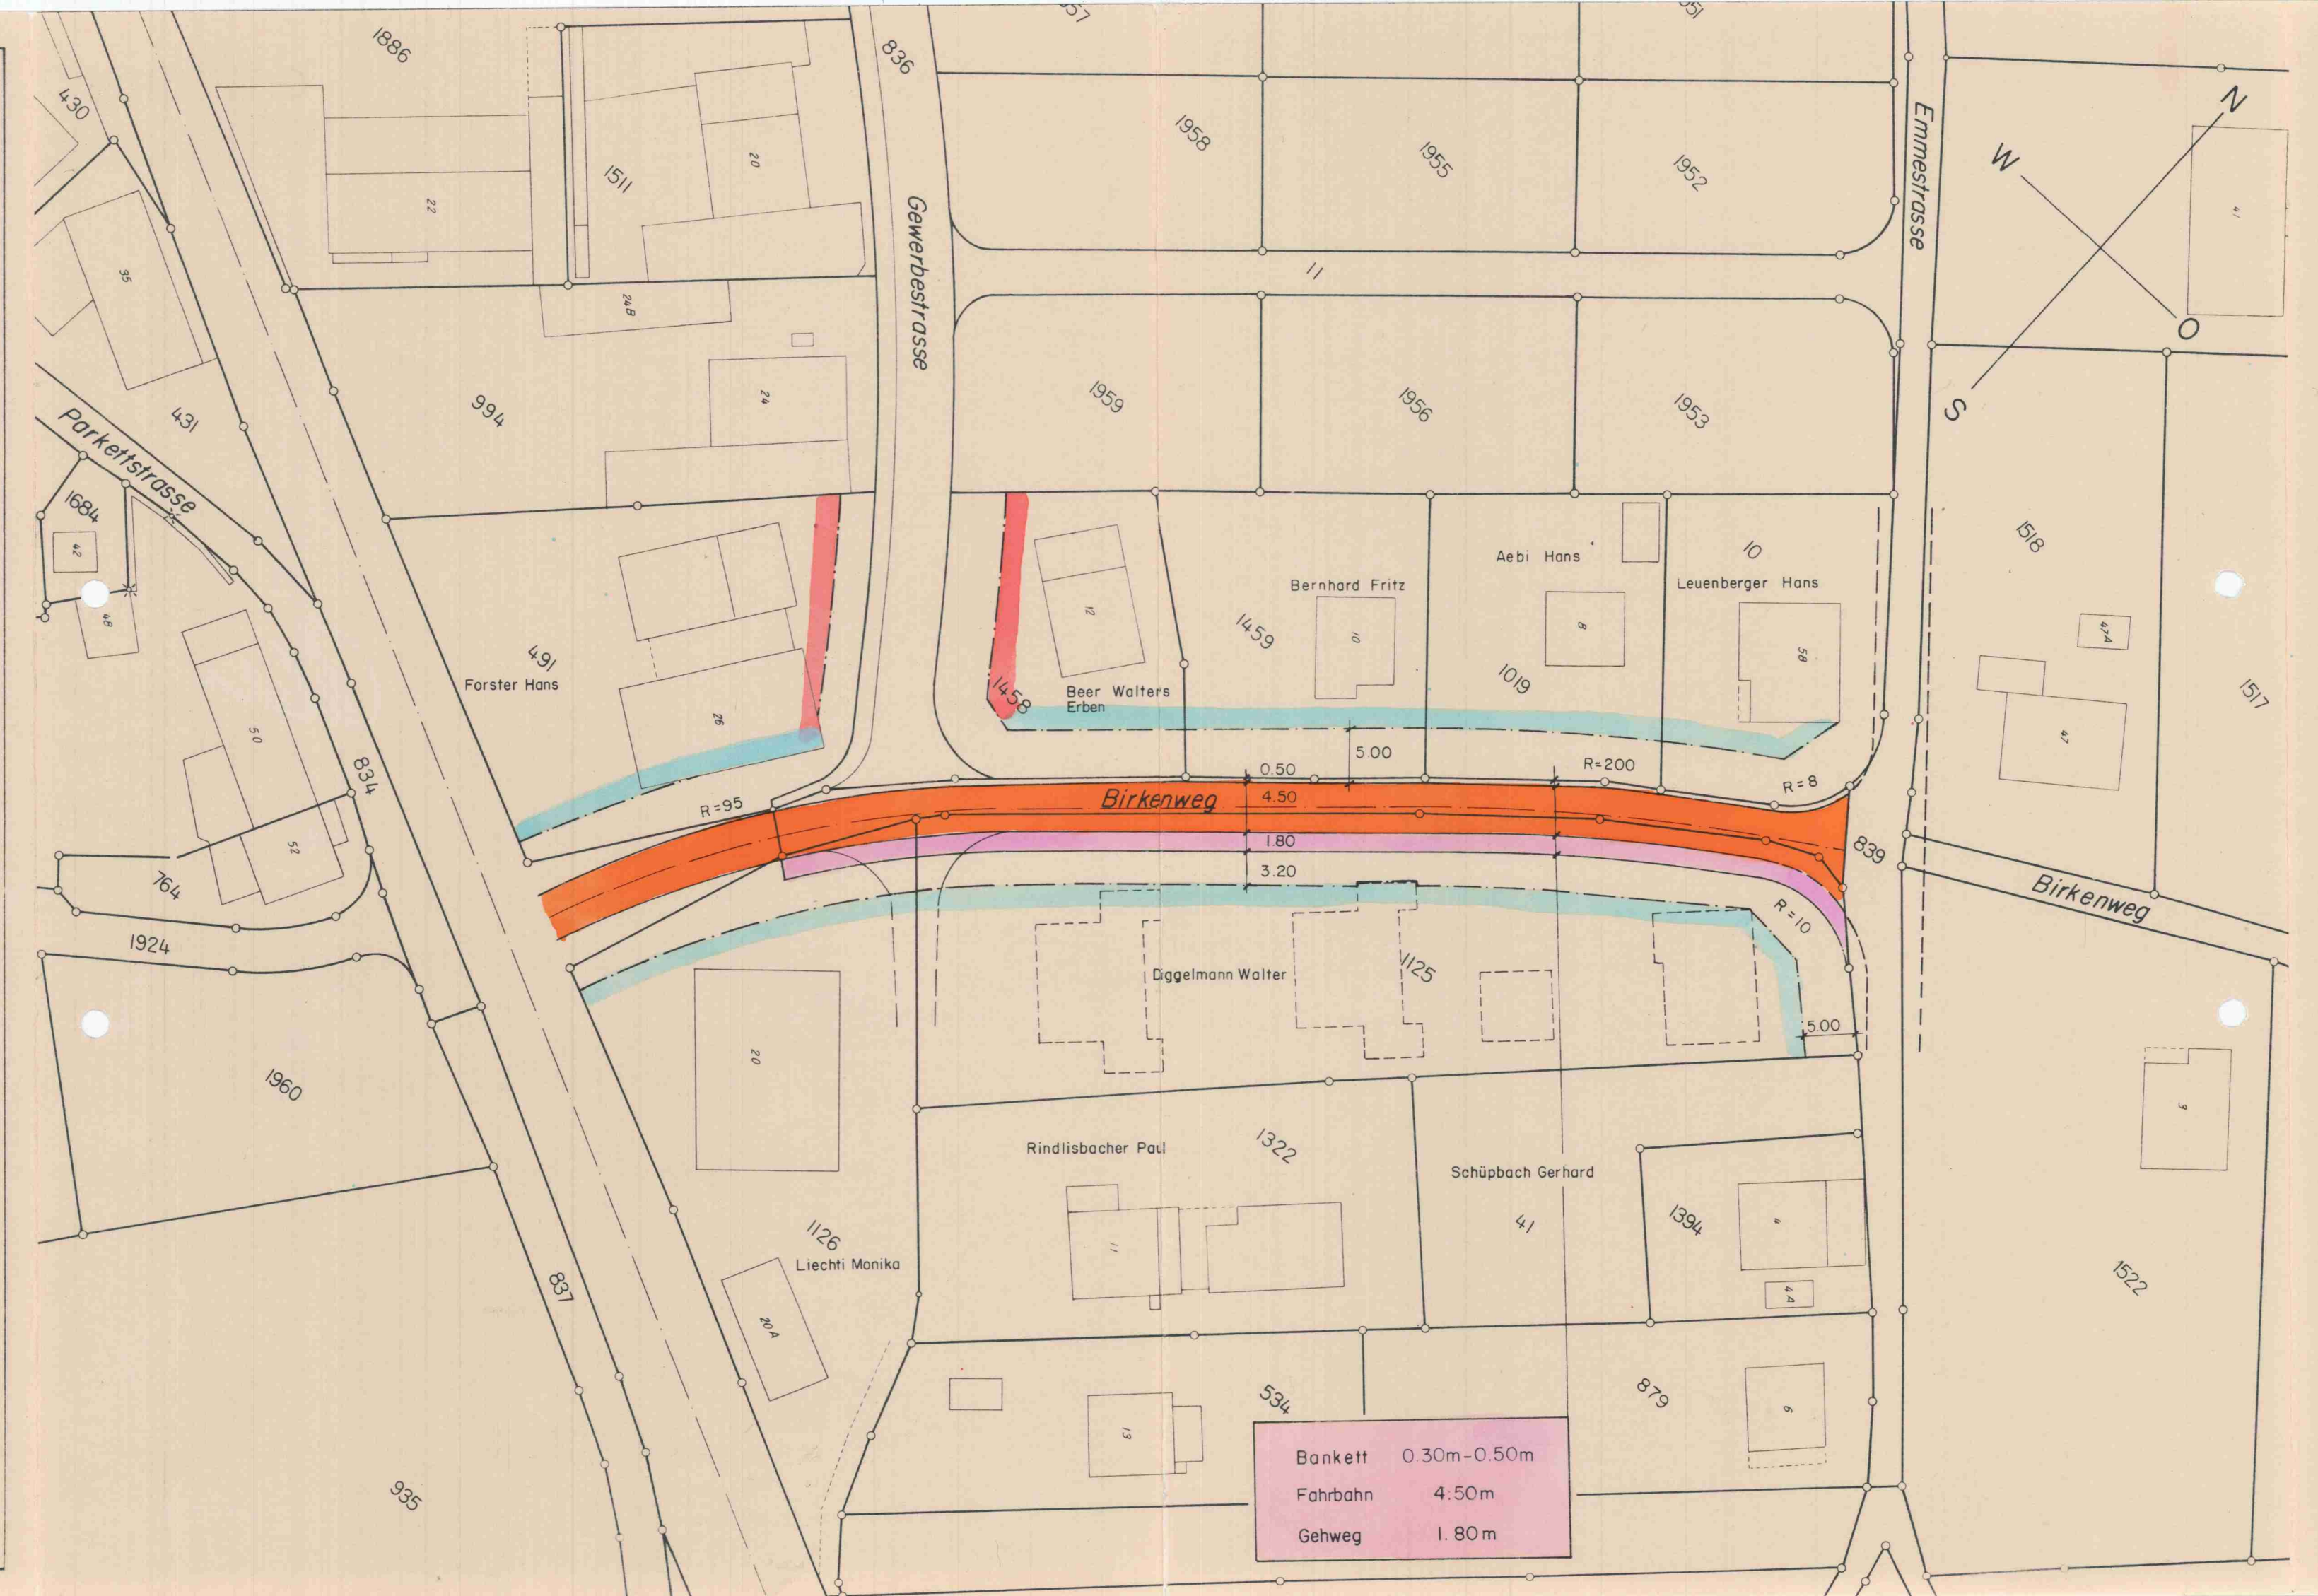
LÜTZELFLÜH, DEN 4.2.1983 DER GEMEINDESCHREIBER: 

GENEHMIGT DURCH DIE
KANT. BAUDIREKTION:

GENEHMIGT unter Vorbehalt
des Beschlusses vom 14. APR. 1983

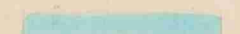
BAUDIREKTION DES KANTONS BERN

Der Baudirektor: 

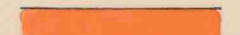


Legende:

Inhalt dieses Überbauungsplanes sind die farbig dargestellten Strassen- und Baulinien.

 neue Baulinie

 bestehende Baulinien

 Strasse

 Gehweg

 Basiserschliessung

Bankett 0.30m-0.50m

Fahrbahn 4.50m

Gehweg 1.80m

Plan Nr. 632 / 363 - IB