


ÜBERBAUUNGSPLAN
" POSTWEG " Nr. 1
mit Zonenplanänderung
1: 500

Herzogenbuchsee, 14. Feb. 1985
3. Mai 1985
Der Projektverfasser:
A. Wenger
ARMIN WENGER
DIPLOM. ING. ETH/SIA
INGENIEURBUREAU
HERZOGENBUCHSEE

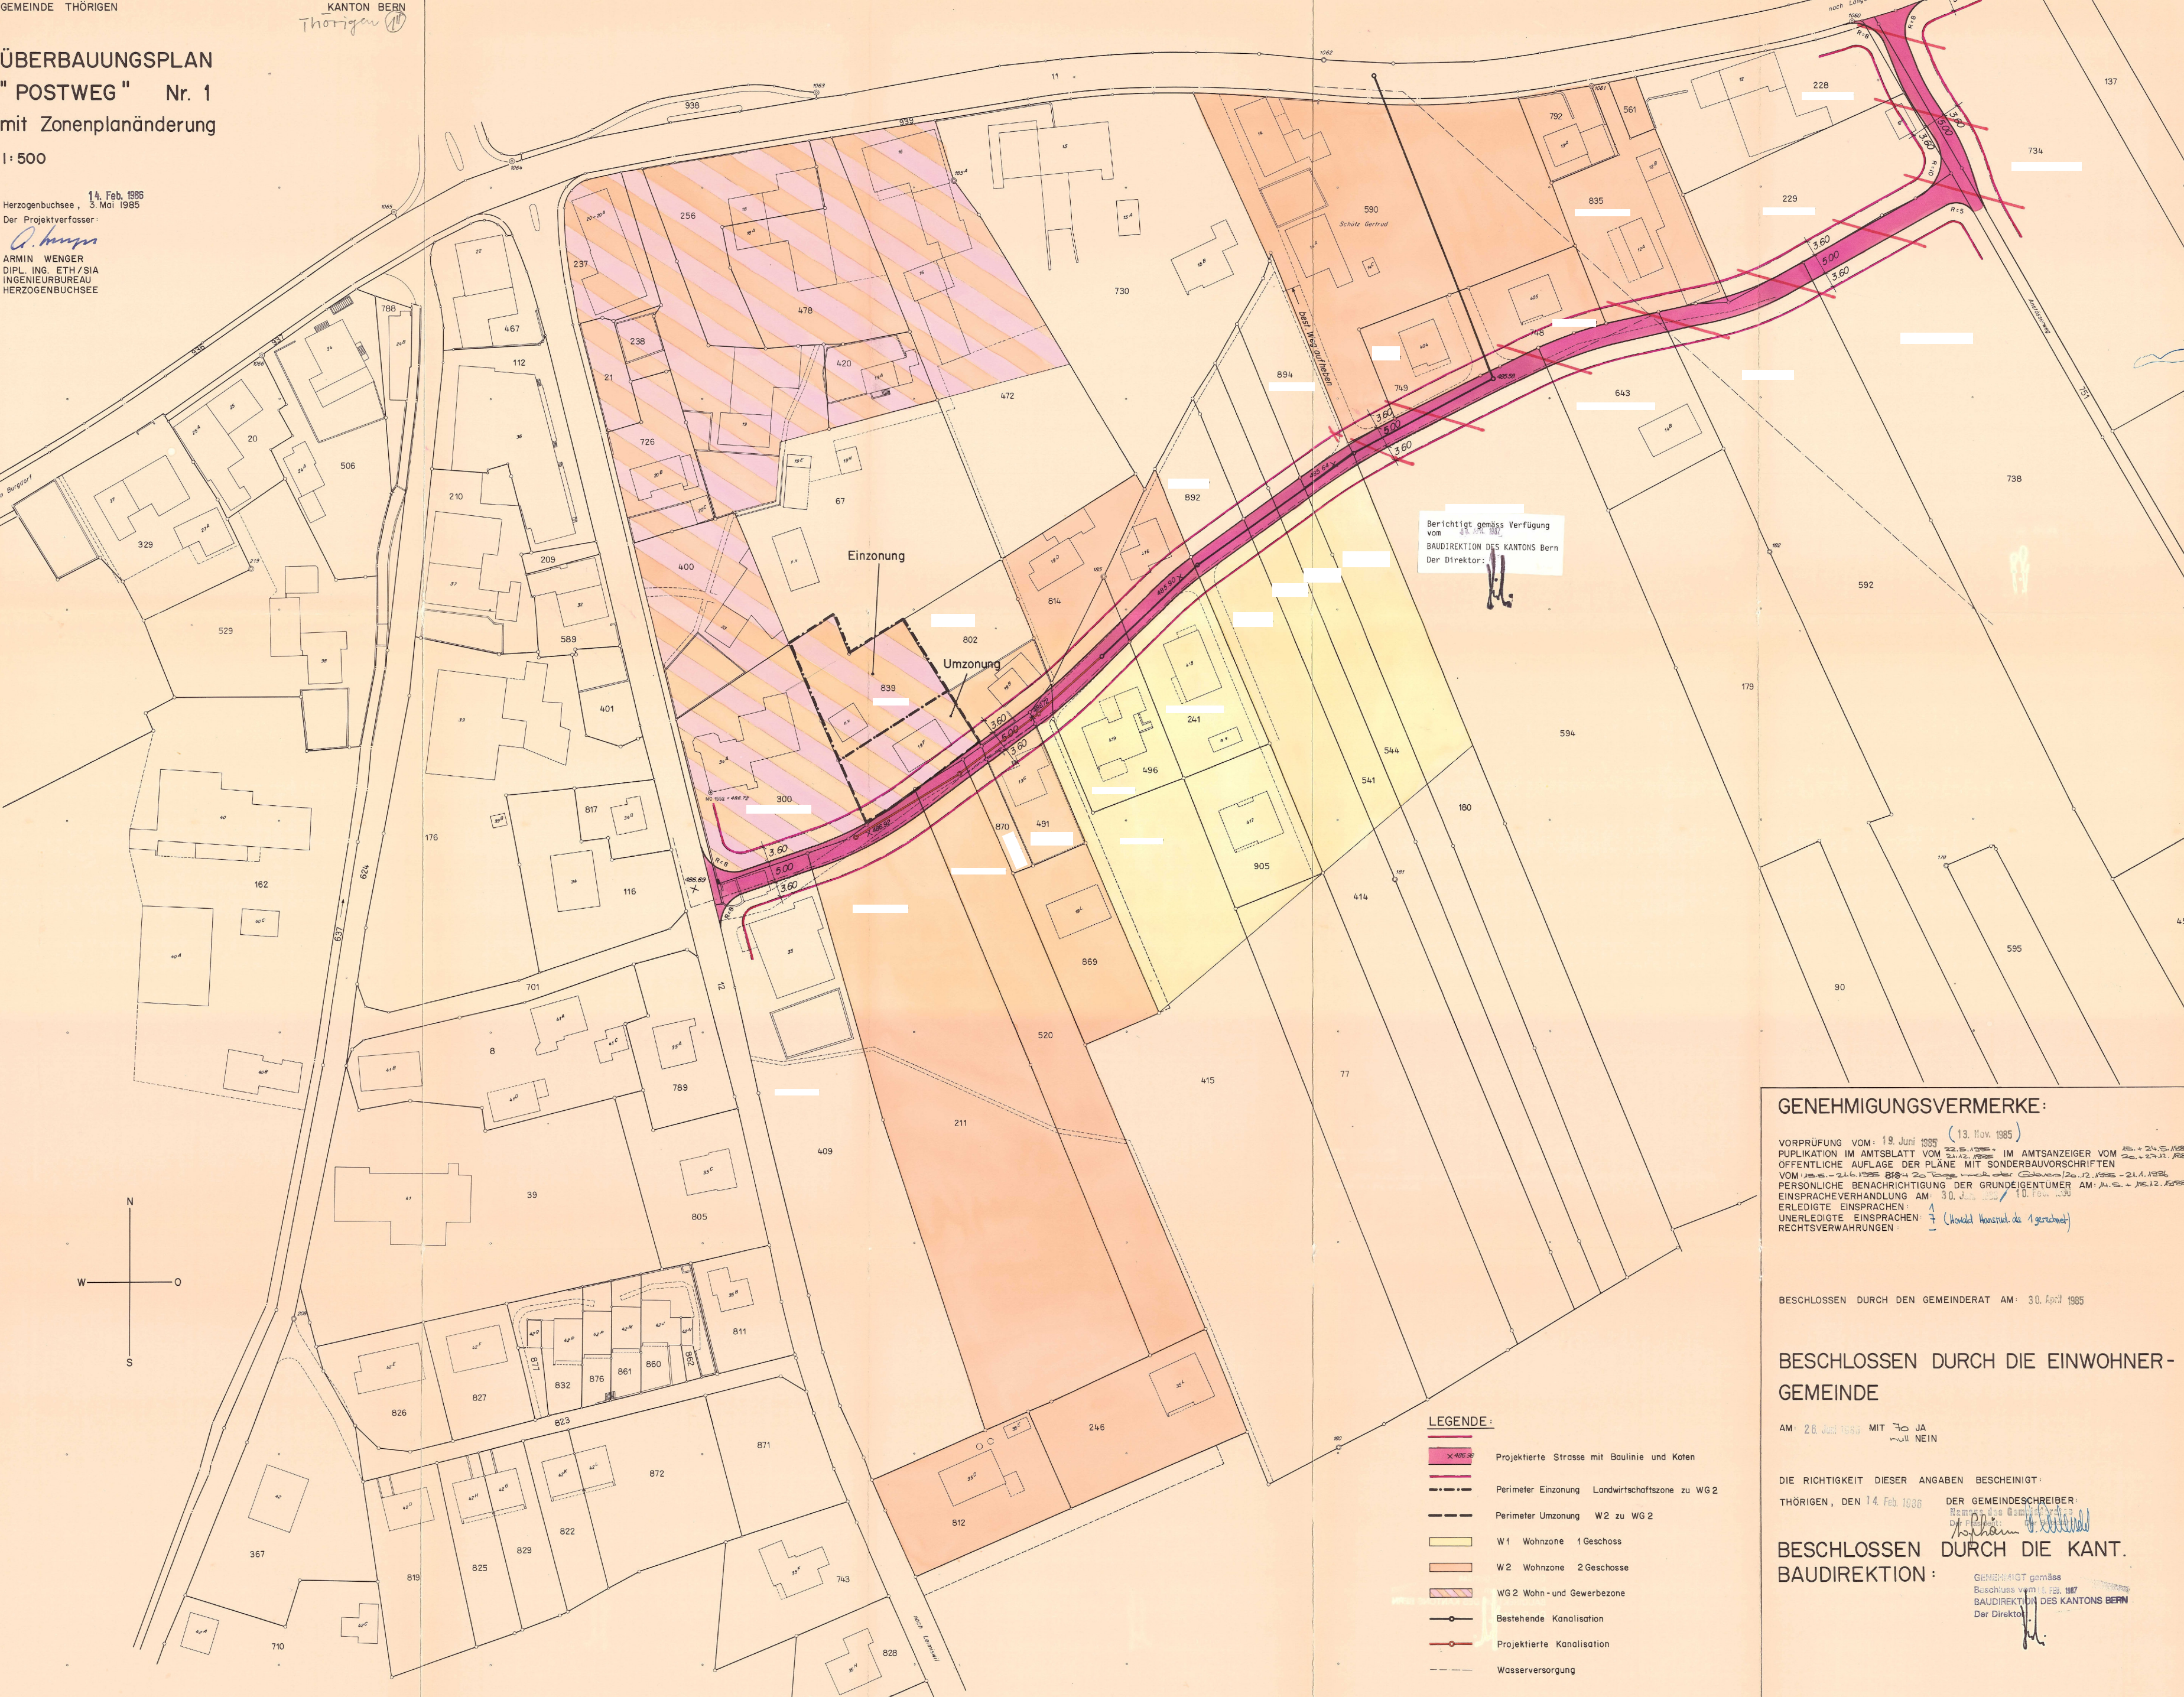

Berichtigt gemäss Verfügung
vom BAUDIREKTION DES KANTONS BERN
Der Direktor:

GENEHMIGUNGSVERMERKE:

VORPRÜFUNG VOM: 19. Juni 1985
PUBLIKATION IM AMTSBLATT VOM: 22.12.1985
ÖFFENTLICHE AUFLAGE DER PLÄNE MIT SONDERBAUVERSCHRIFTEN
VOM: 1985 - 21.12.1985
PERSÖNLICHE BENACHRICHTIGUNG DER GRUNDEIGENTÜMER AM: 14.12.1985
EINSPRACHEVERHANDLUNG AM: 30. Jan. 1986
ERLEDIGTE EINSPRACHEN: 1
UNERLEDIGTE EINSPRACHEN: 7 (Konrad Harnisch als 1 gerechnet)
RECHTSVERWÄHRUNGEN:

BESCHLOSSEN DURCH DEN GEMEINDERAT AM: 30. April 1985

BESCHLOSSEN DURCH DIE EINWOHNER-
GEMEINDE

AM: 28. Juni 1985 MIT 70 JA
MULTI NEIN

DIE RICHTIGKEIT DIESER ANGABEN BESCHENIGT:

THÖRIGEN, DEN 14. Feb. 1986

DER GEMEINDESCHREIBER:
Thörigen

BESCHLOSSEN DURCH DIE KANT.
BAUDIREKTION:

GENEHMIGT gemäss
Beschluss vom 1.12.1987
BAUDIREKTION DES KANTONS BERN
Der Direktor:

- LEGENDE:
- Projektierte Strasse mit Baulinie und Koten
 - Perimeter Einzonung Landwirtschaftszone zu WG 2
 - Perimeter Umzonung W2 zu WG 2
 - W1 Wohnzone 1 Geschoss
 - W2 Wohnzone 2 Geschosse
 - WG 2 Wohn- und Gewerbezone
 - Bestehende Kanalisation
 - Projektierte Kanalisation
 - Wasserversorgung